

Chambres

Tôle de cuivre 0,3 mm
 Sous-couverture
 Panneau 3-plis épicéa 30 mm
 Isolation thermique 120 mm
 Panneau 3-plis épicéa 30 mm

Toiture

Tuiles plates en terre cuite
 Contre-lattage 35 mm
 Lattage 50 mm
 Sous-couverture
 Planches d'épicéa


Détail | 1:20




Façade sud | 1:100



Façade ouest | 1:100

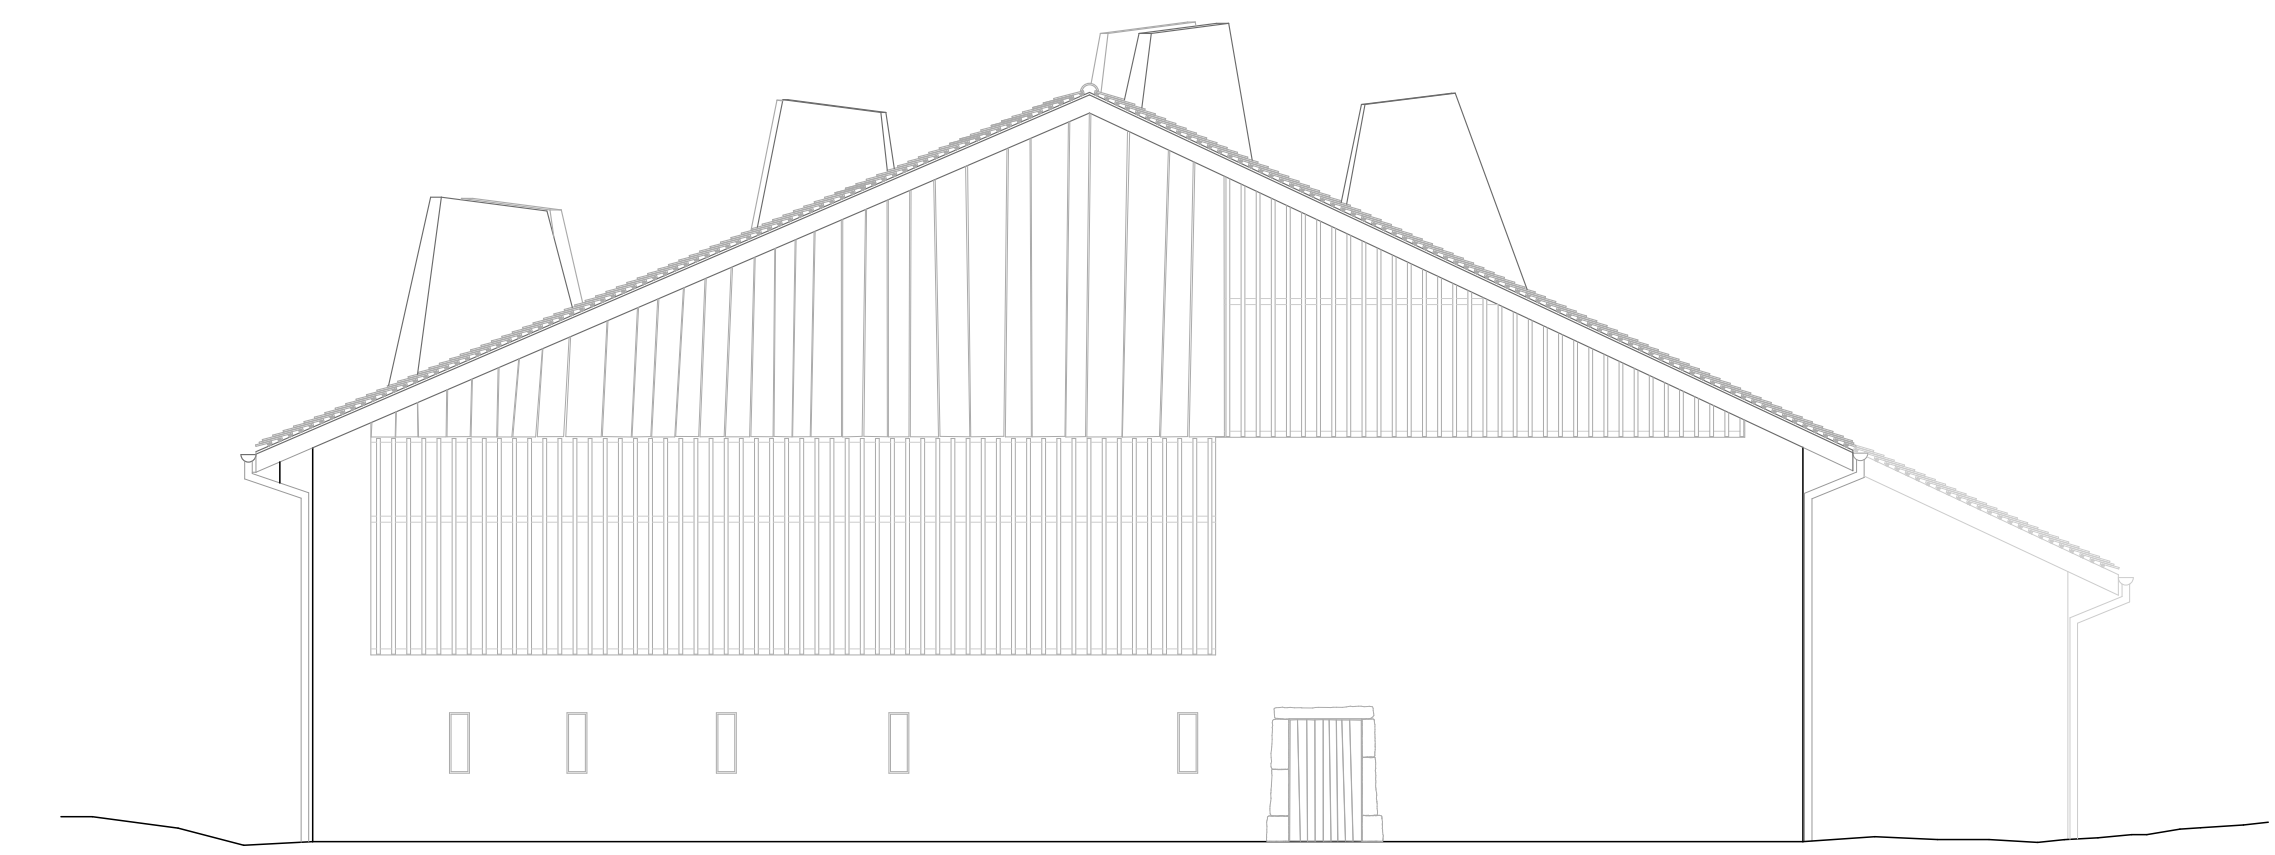

Façade nord | 1:100

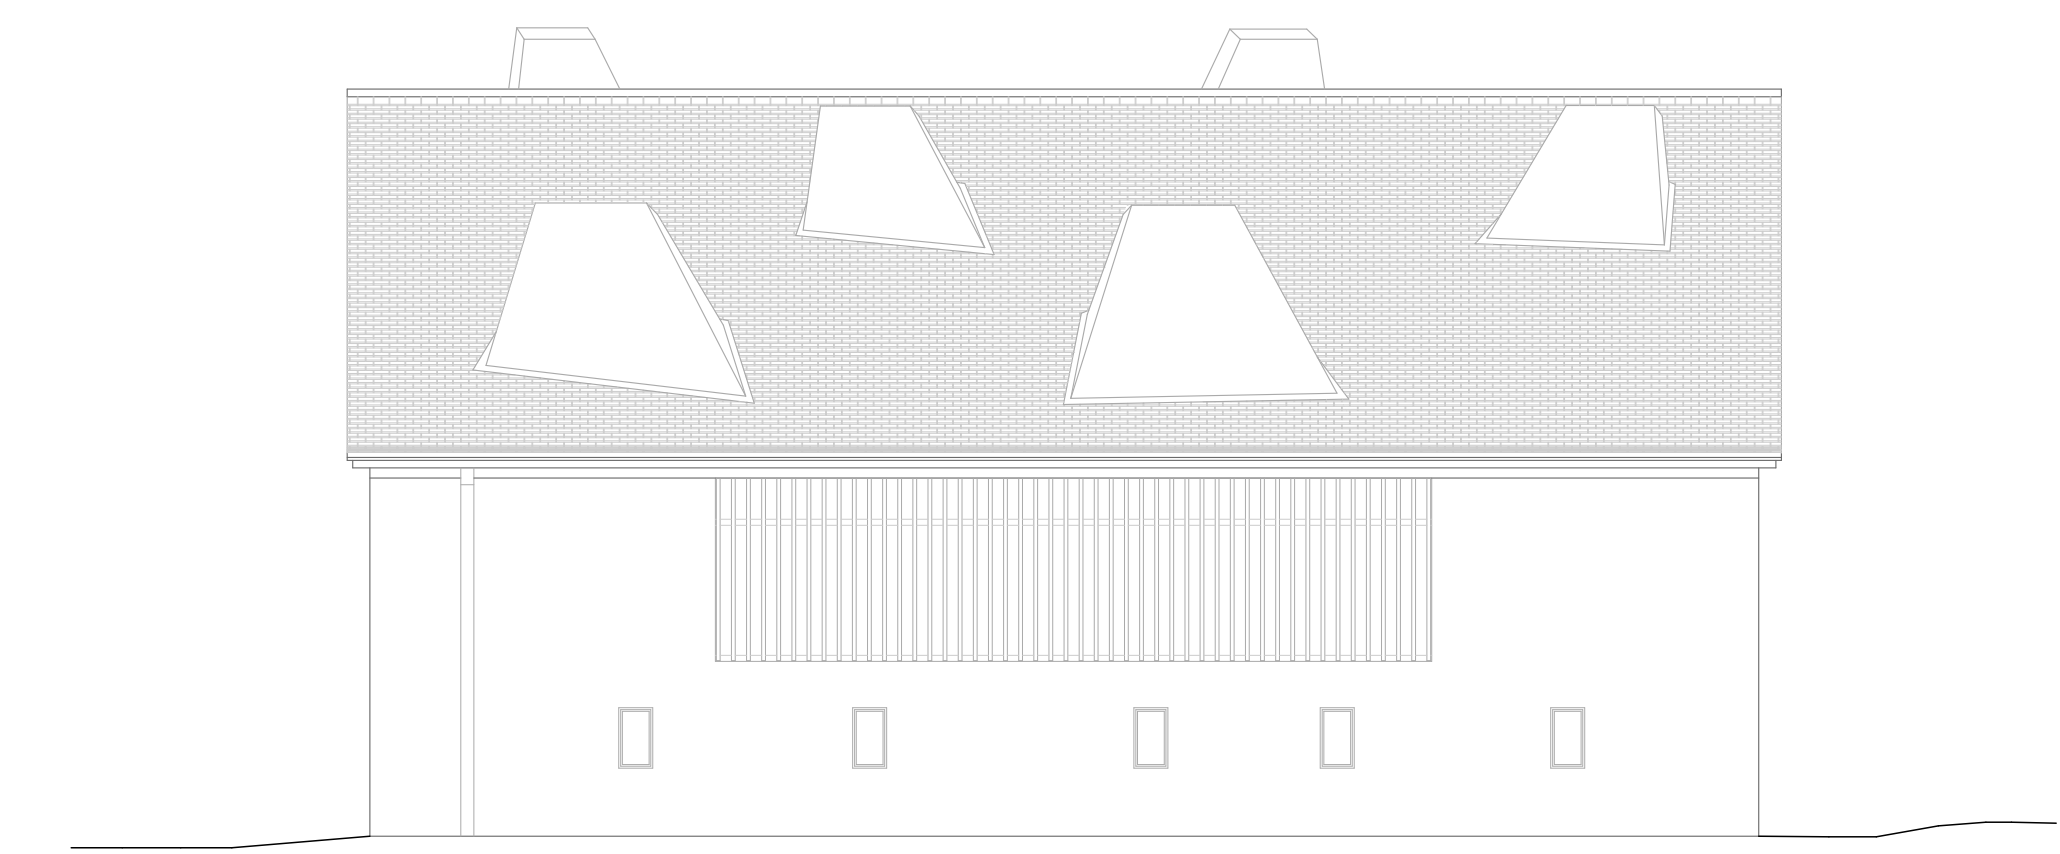

Façade est | 1:100