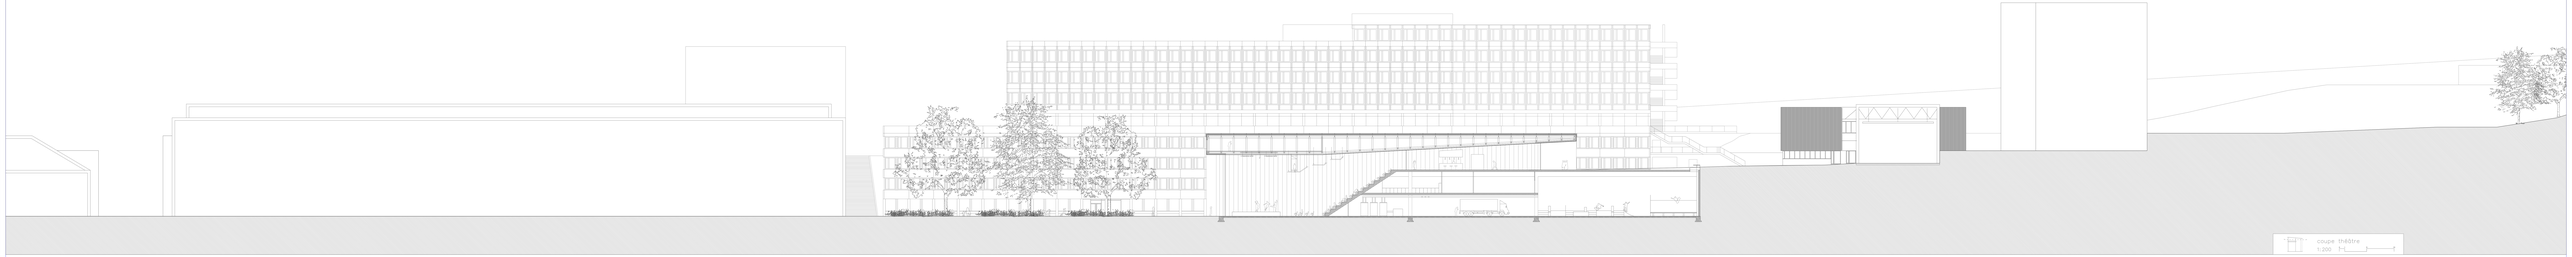
coupe théâtre
1:200

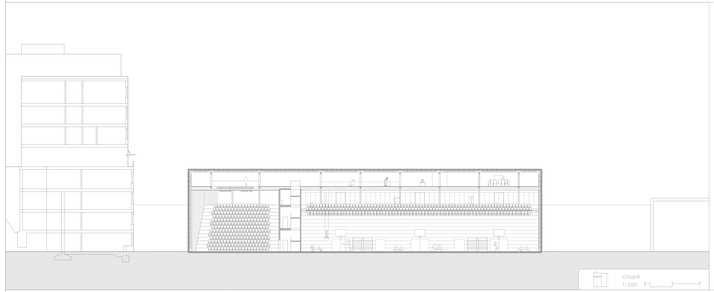
coupe
1:200

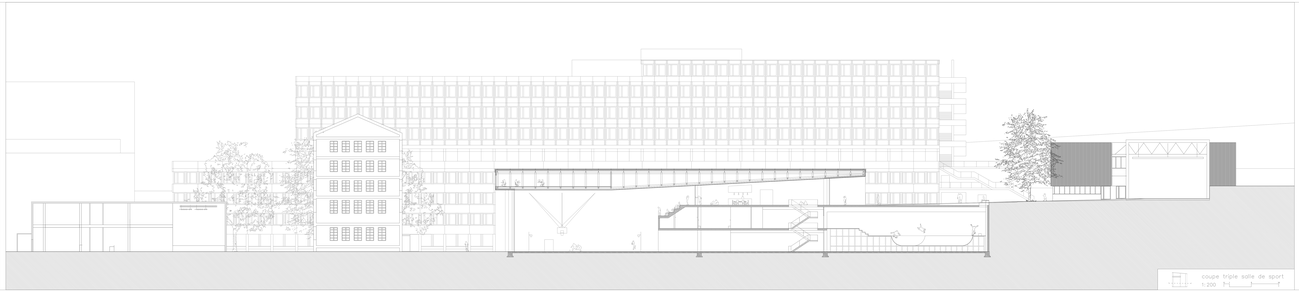
coupe triple salle de sport
1:200

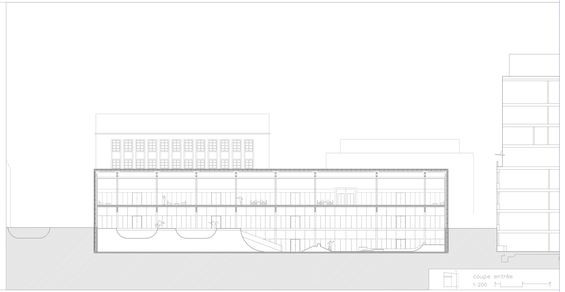
coupe entrée
1:200

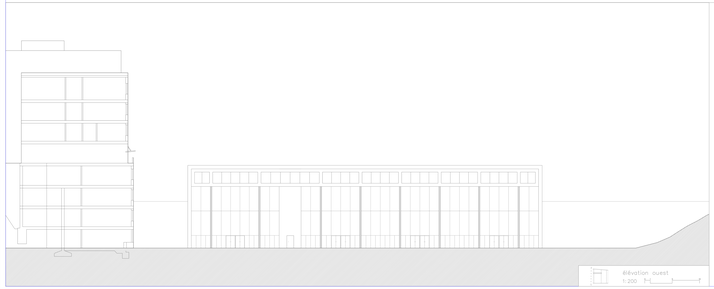
élévation ouest
1:200

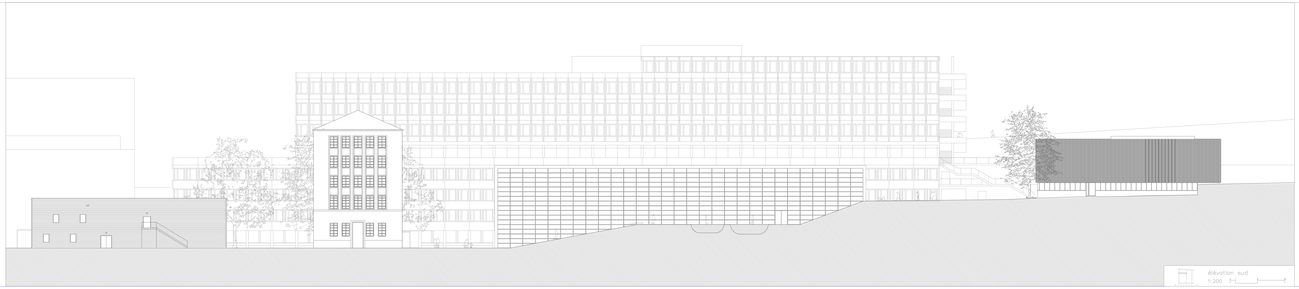
élévation sud
1:200

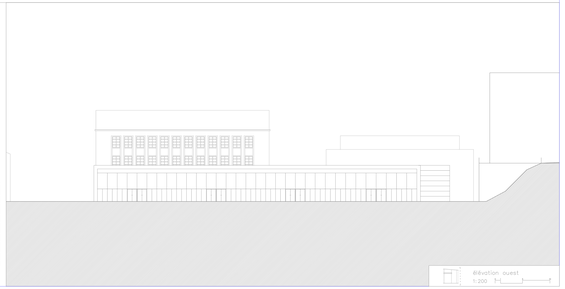
élévation ouest
1:200