


Détail façade halle existante 0 0.5 1 2m 1:33

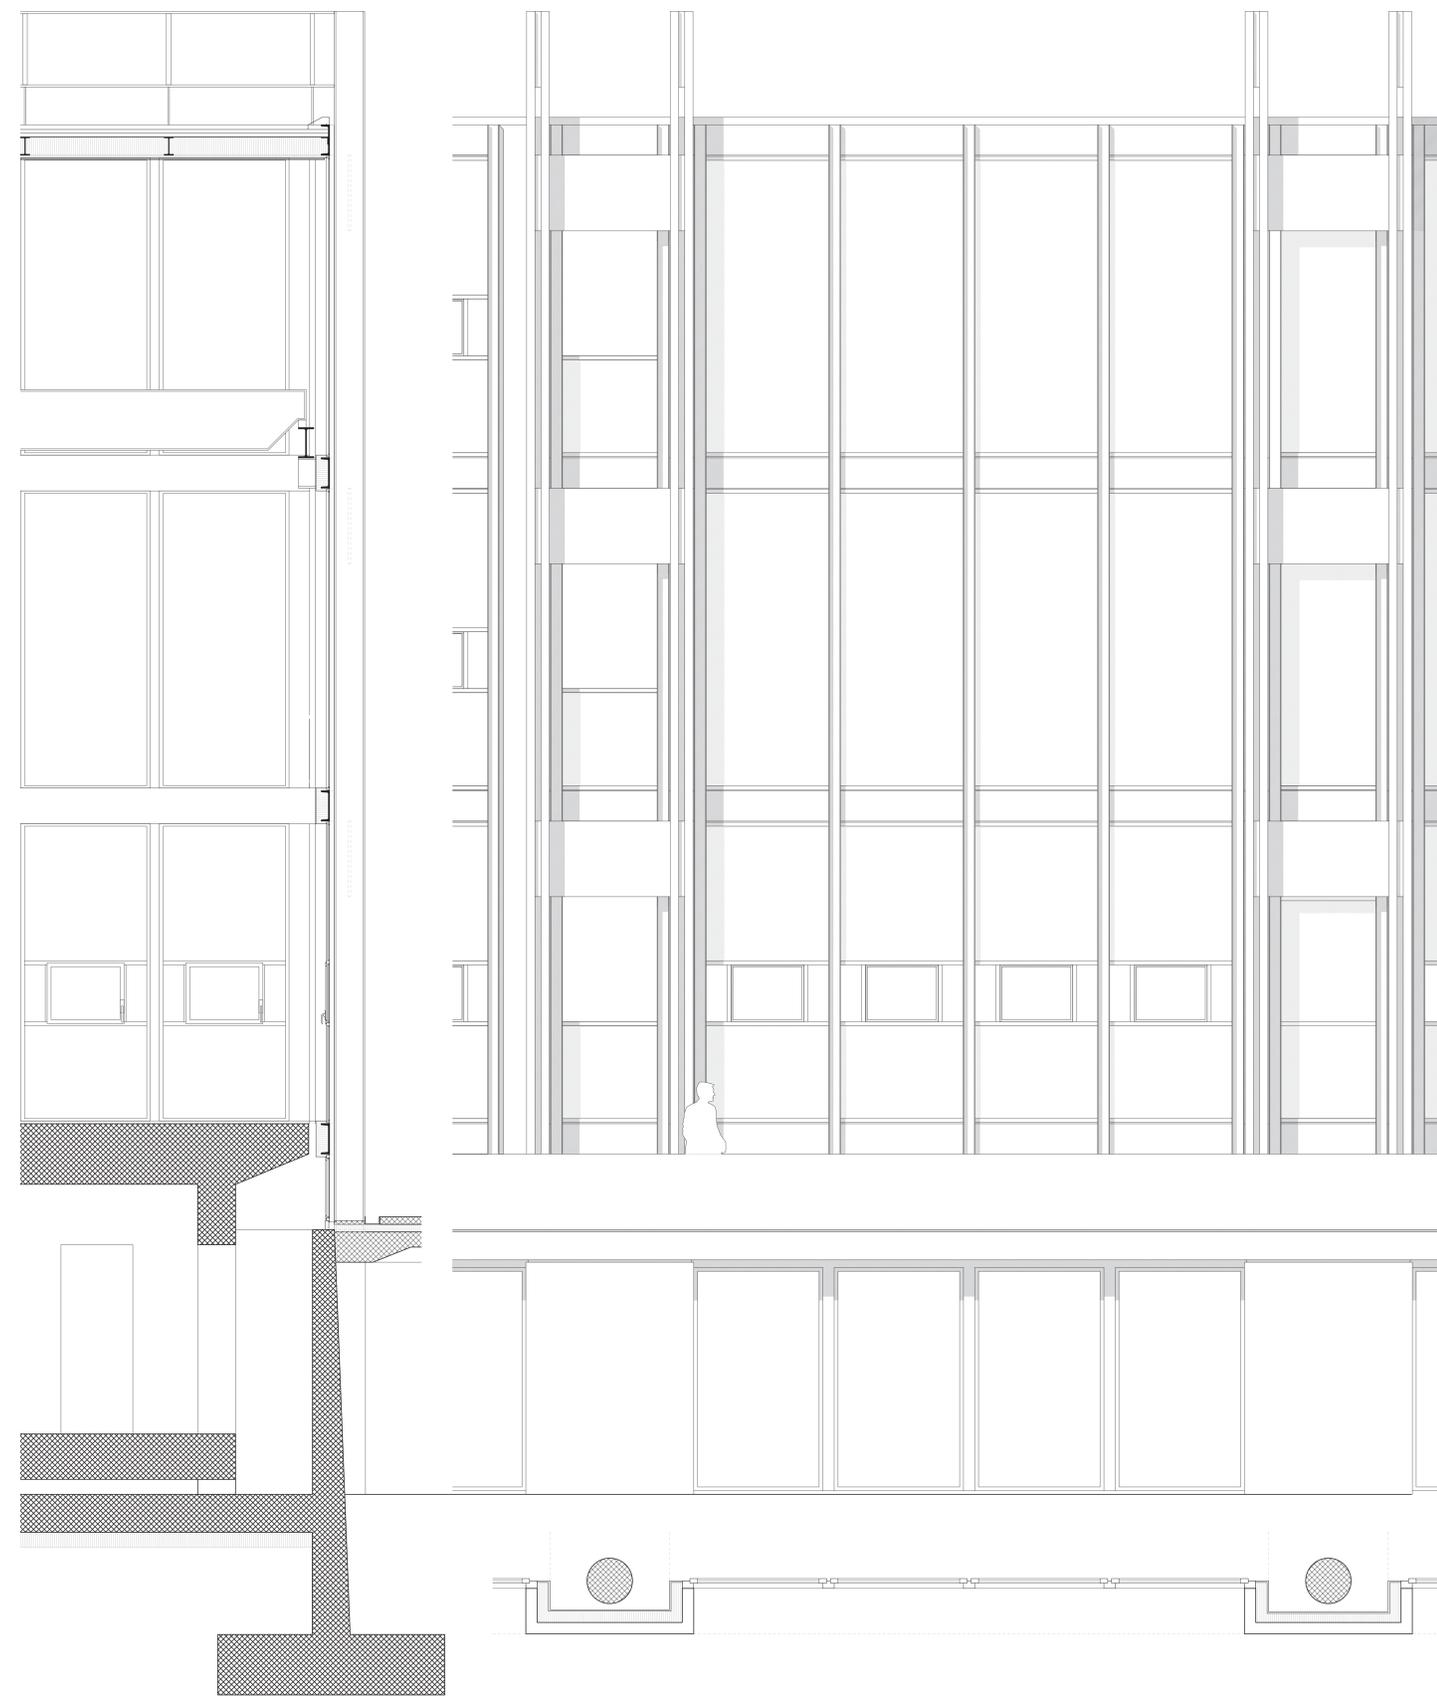

Détail façade nouvelle halle 0 0.5 1 2m 1:33