

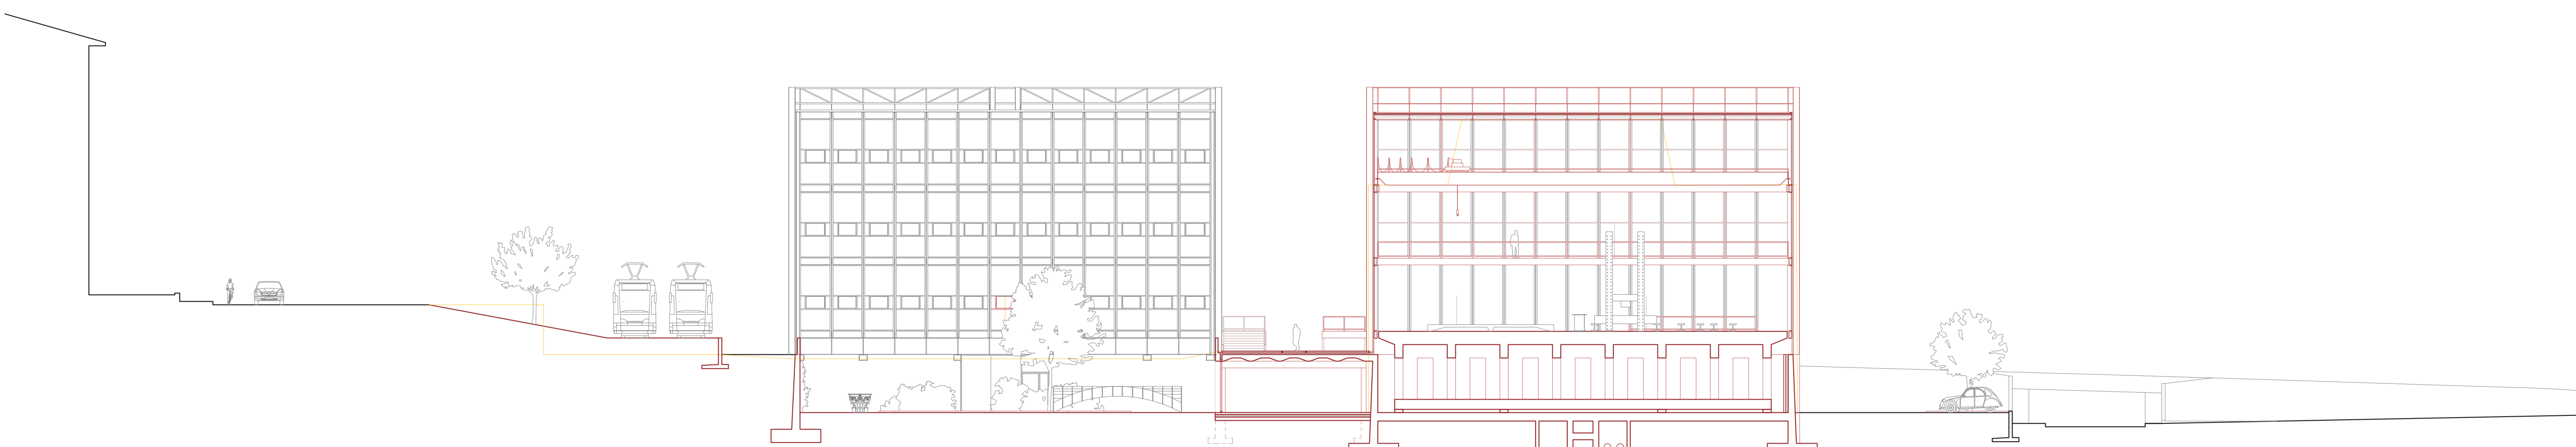


Plan de situation 0 5 10 20 50m 1:1000

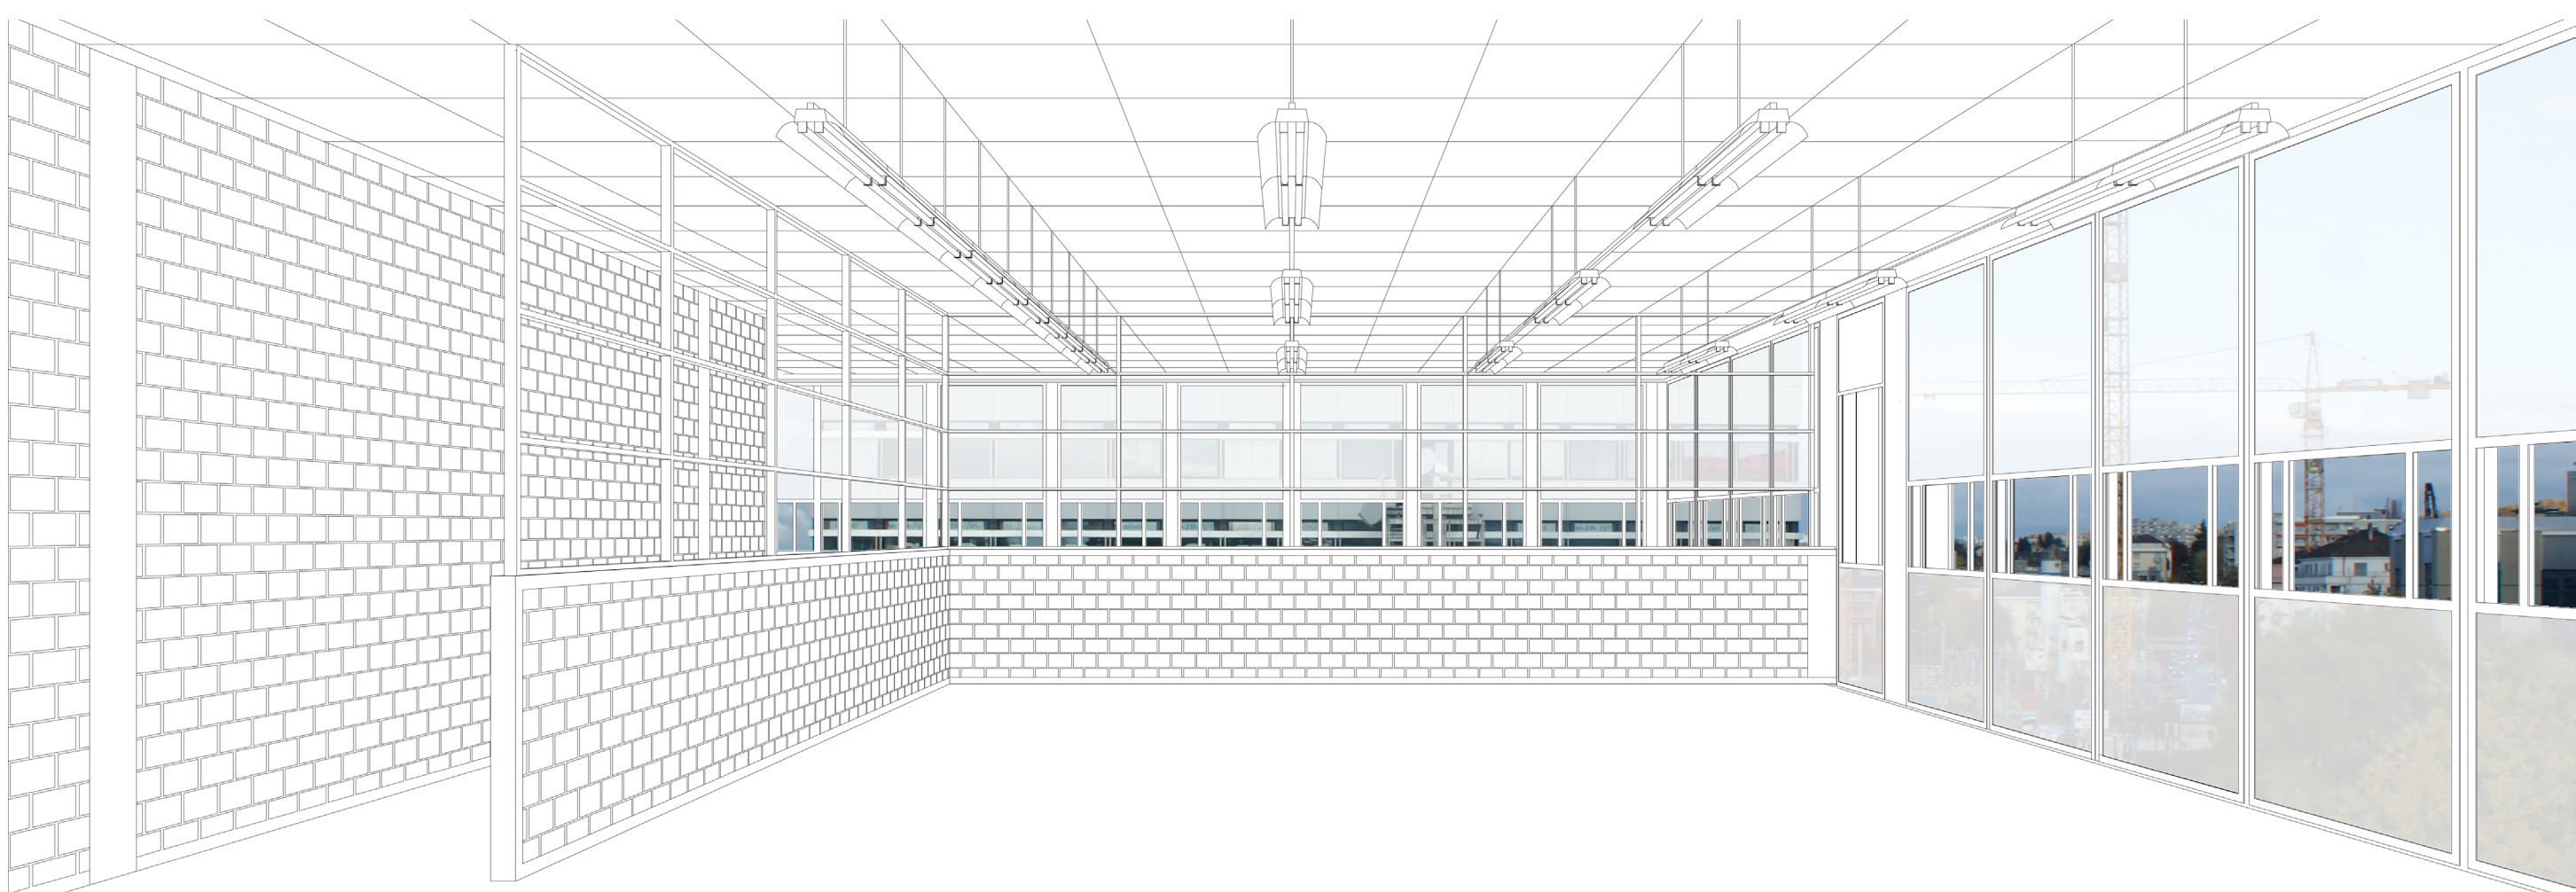

Coupe transversale jardin des structures et halle principale 0 1 2 5 10m 1:200

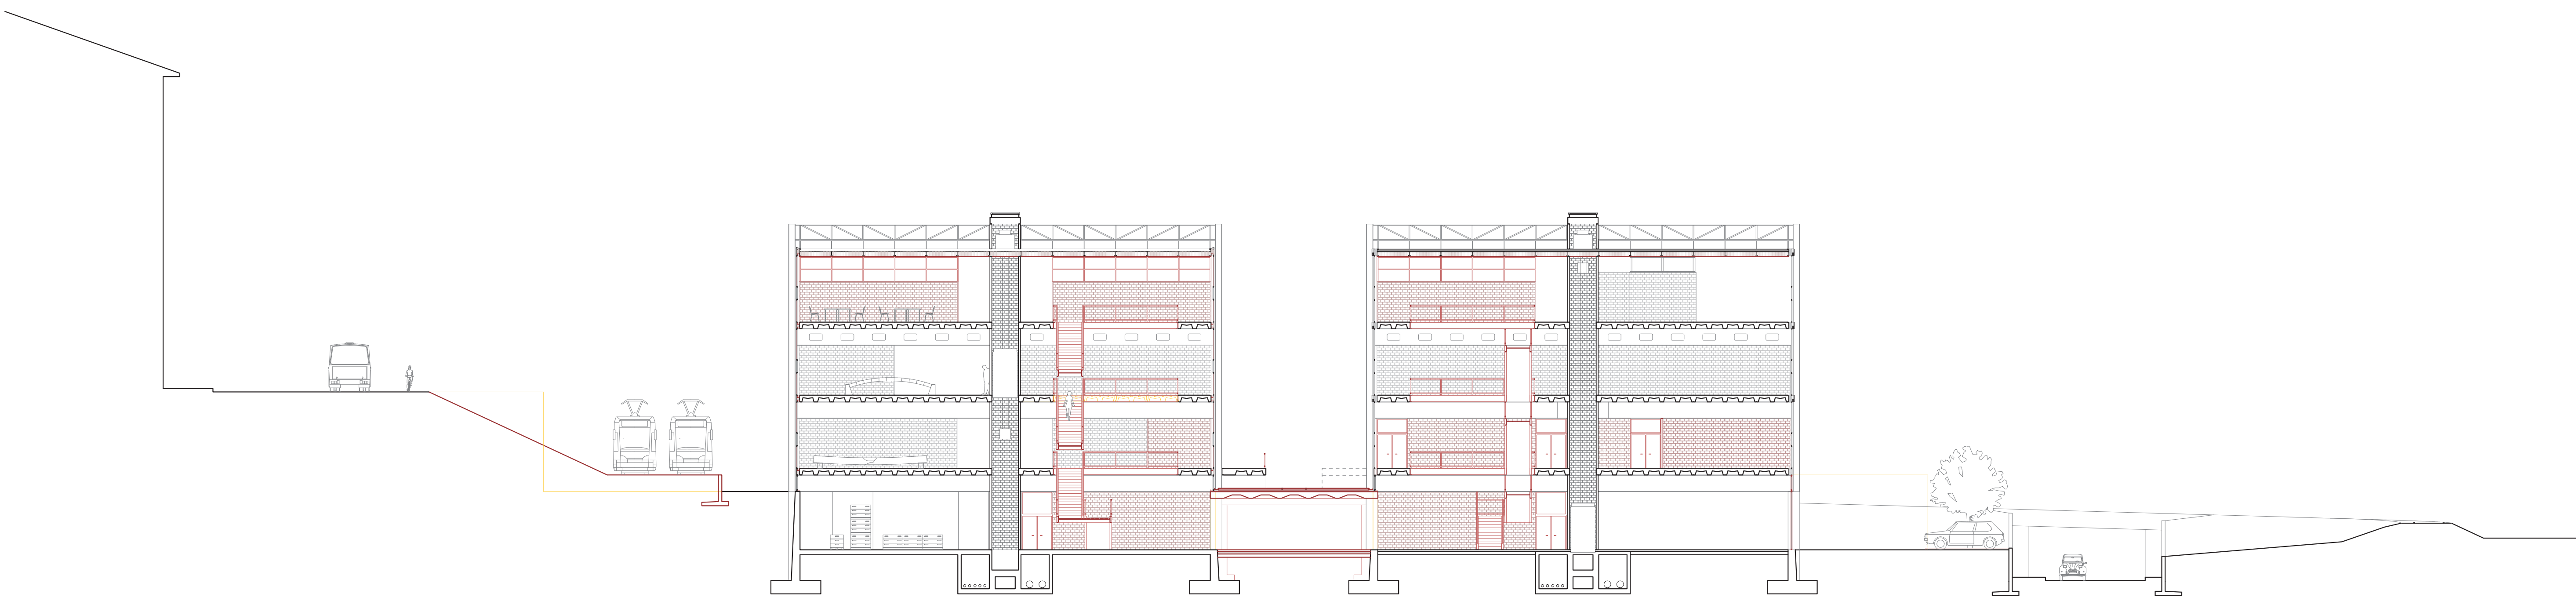

Coupe transversale cages d'escalier 0 1 2 5 10m 1:200