Un centre de reinsertion pour des enfants soldats

République Démocratique du Congo (Afrique)

Nadia Cornabeuf
Cécile Ferry
Groupe de suivi: Bernard Cache, Yves Pedazzini, Jérôme Chenal, Patrick Pesteilas

Ce projet de centre pour les ex-enfants soldats « Kadogos » a pour intention d'offrir un lieu propice à la reconstruction physique, psychique et sociale. En s'implantant à proximité d'un camp regroupant des neuves militaires et des enfants des rues « Chegos », il tout permet d'entrer en interaction avec ces femmes et ces enfants pour leur proposer des activités complémentaires. Les Kadogos, quand ils ne sont pas en formation professionnelle ou scolaire, ont les Kadogos peuvent être des enfants impromptus. C'est pourquoi le centre réservé aux ex-enfants soldats fonctionne indépendamment du reste du programme proposé, tout en dialoguant avec celui-ci au niveau de la place principale du camp des neuves où se trouve le premier pull.

Les logements des Kadogos se trouvent au cœur du centre de réinsertion, entourés et protégés par des espaces d'activités, de formation et de soins avec les adultes qui les prennent en charge. Le reste du programme est dédié aux habitants du camp ainsi qu'à la population des alentours. On y trouve une salle des fêtes, une école avec son administration, une boulangerie et un dispensaire. L'ensemble du projet est unifié par une plateforme incluant les trois places redessinées où se situent les différents pulls, puis se termine par un belvédère s'ouvrant sur le vallée. Tout au long de cette plateforme se trouvent des couverts pouvant recevoir des marchands ainsi que du mobilier urbain permettant aux passants de s'abriter du soleil. Des toiture sandales situés dans le camp sont proposés aux habitants, ainsi que de nouveaux logements plus grands que ceux existants. Au sud, le projet s'ouvre sur un parc boisté par des champs qui permettent aux neuves, aux Chegos et aux Kadogos de subvenir à une partie de leurs besoins alimentaires.

Entree du centre

Cour interieure

Plan de situation 1/10000

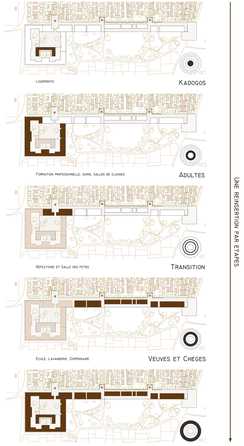

Plan 1/200

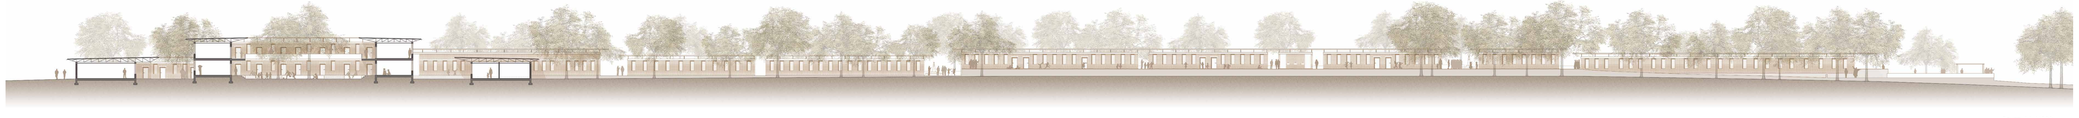

Coupe AA 1/200