




Coupe transversale 1:50

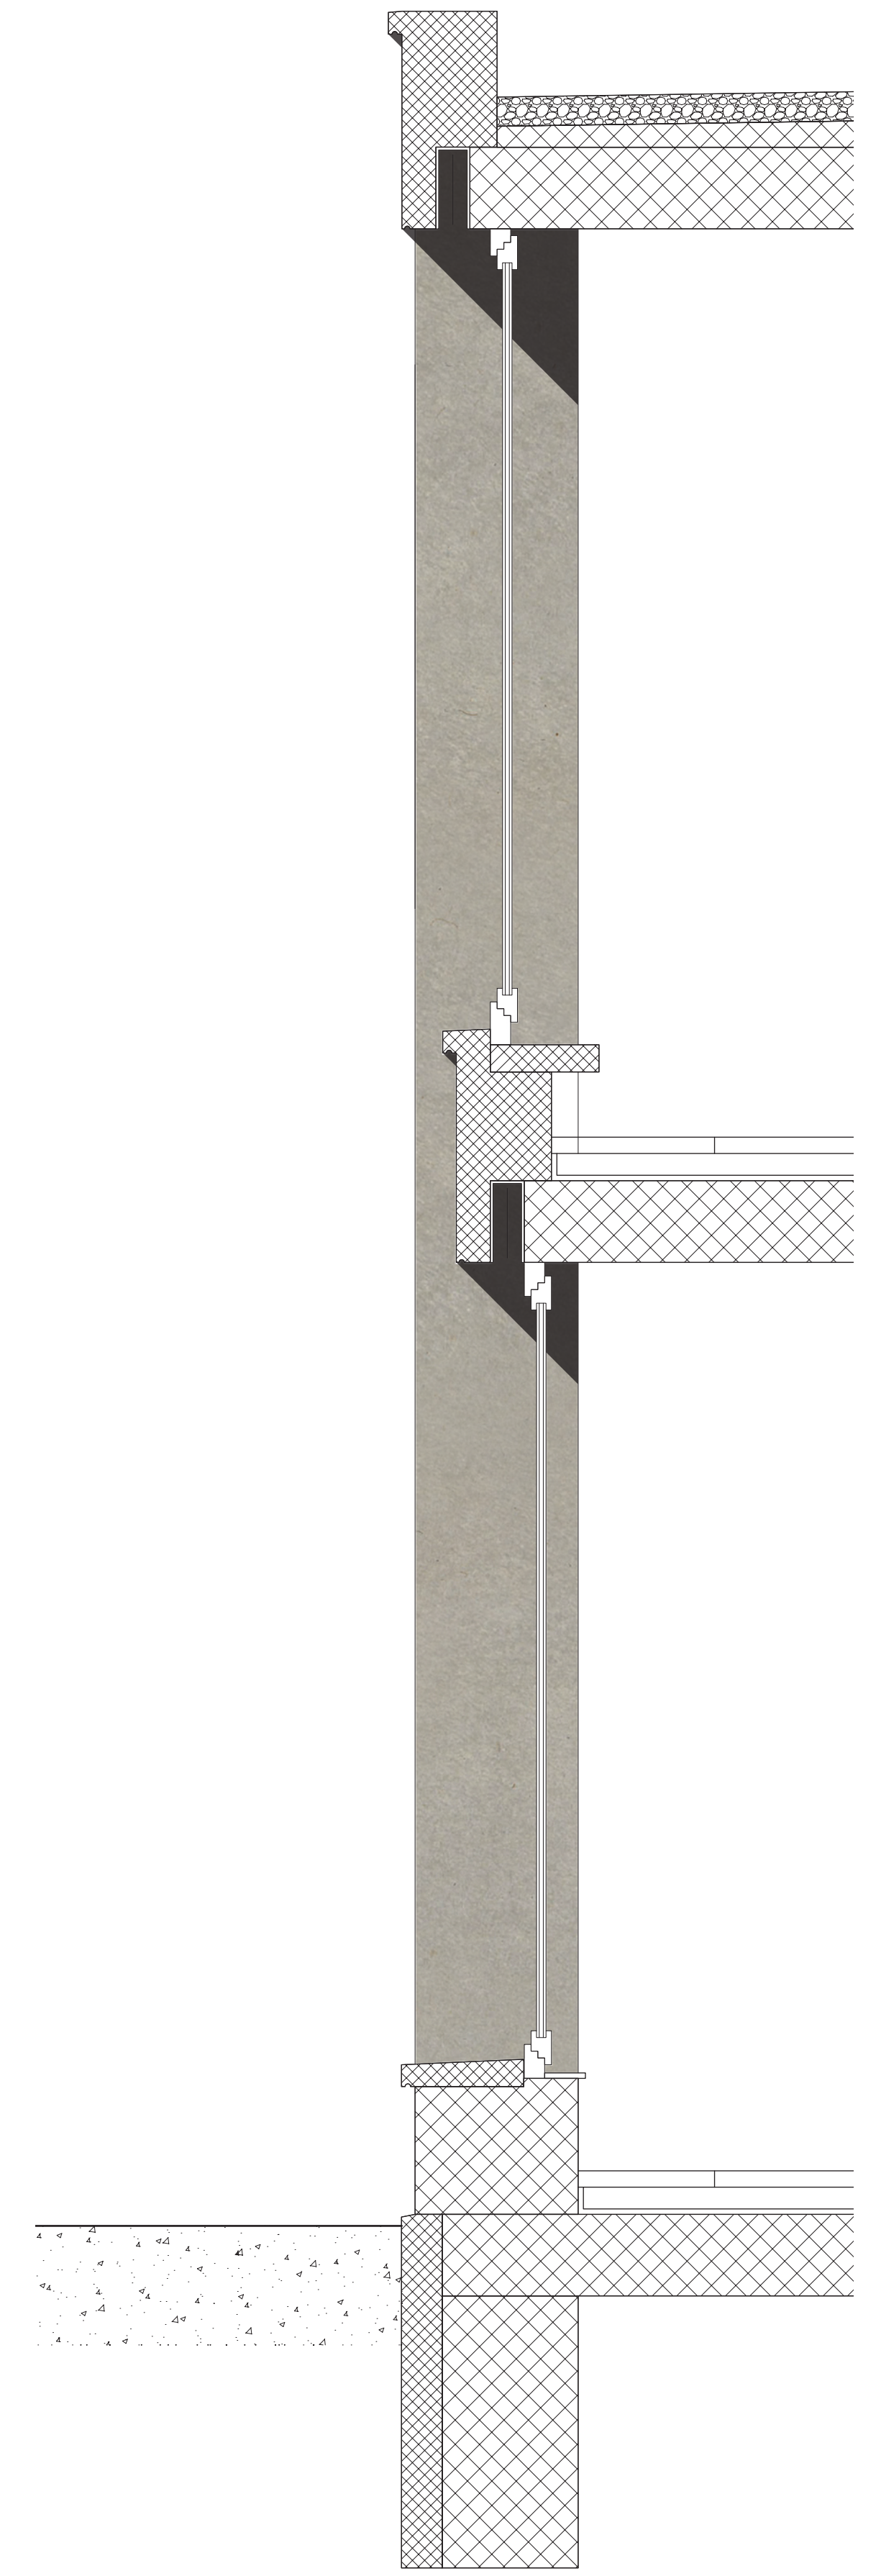

Détail constructif 1:20