


160 CM 320 480 640 800 960 1120 1280 1440 1600

programmes: théâtre - salles de classe - espace pour femmes - puit - bibliothèque

matériaux: bois d'eucalyptus  
branches d'acacia "kimora"  
tôle ondulée  
inox  
cordes




coupes: ensemble des fermes composantes  
1:500

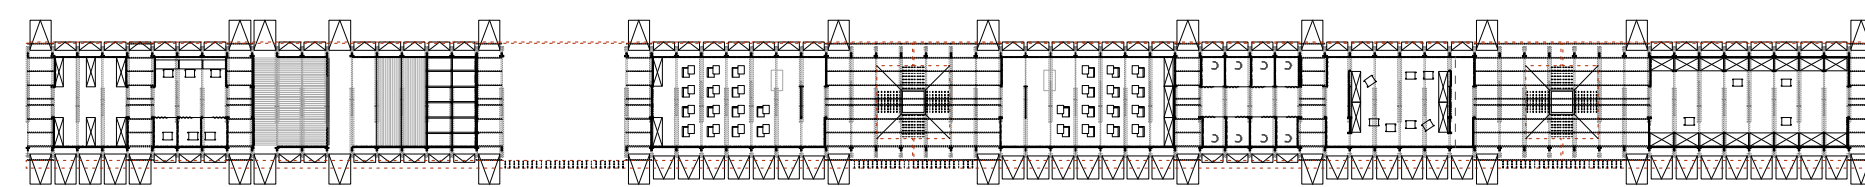

plan général  
1:500


### HALLE DES PRODUCTIONS IMMATERIELLES

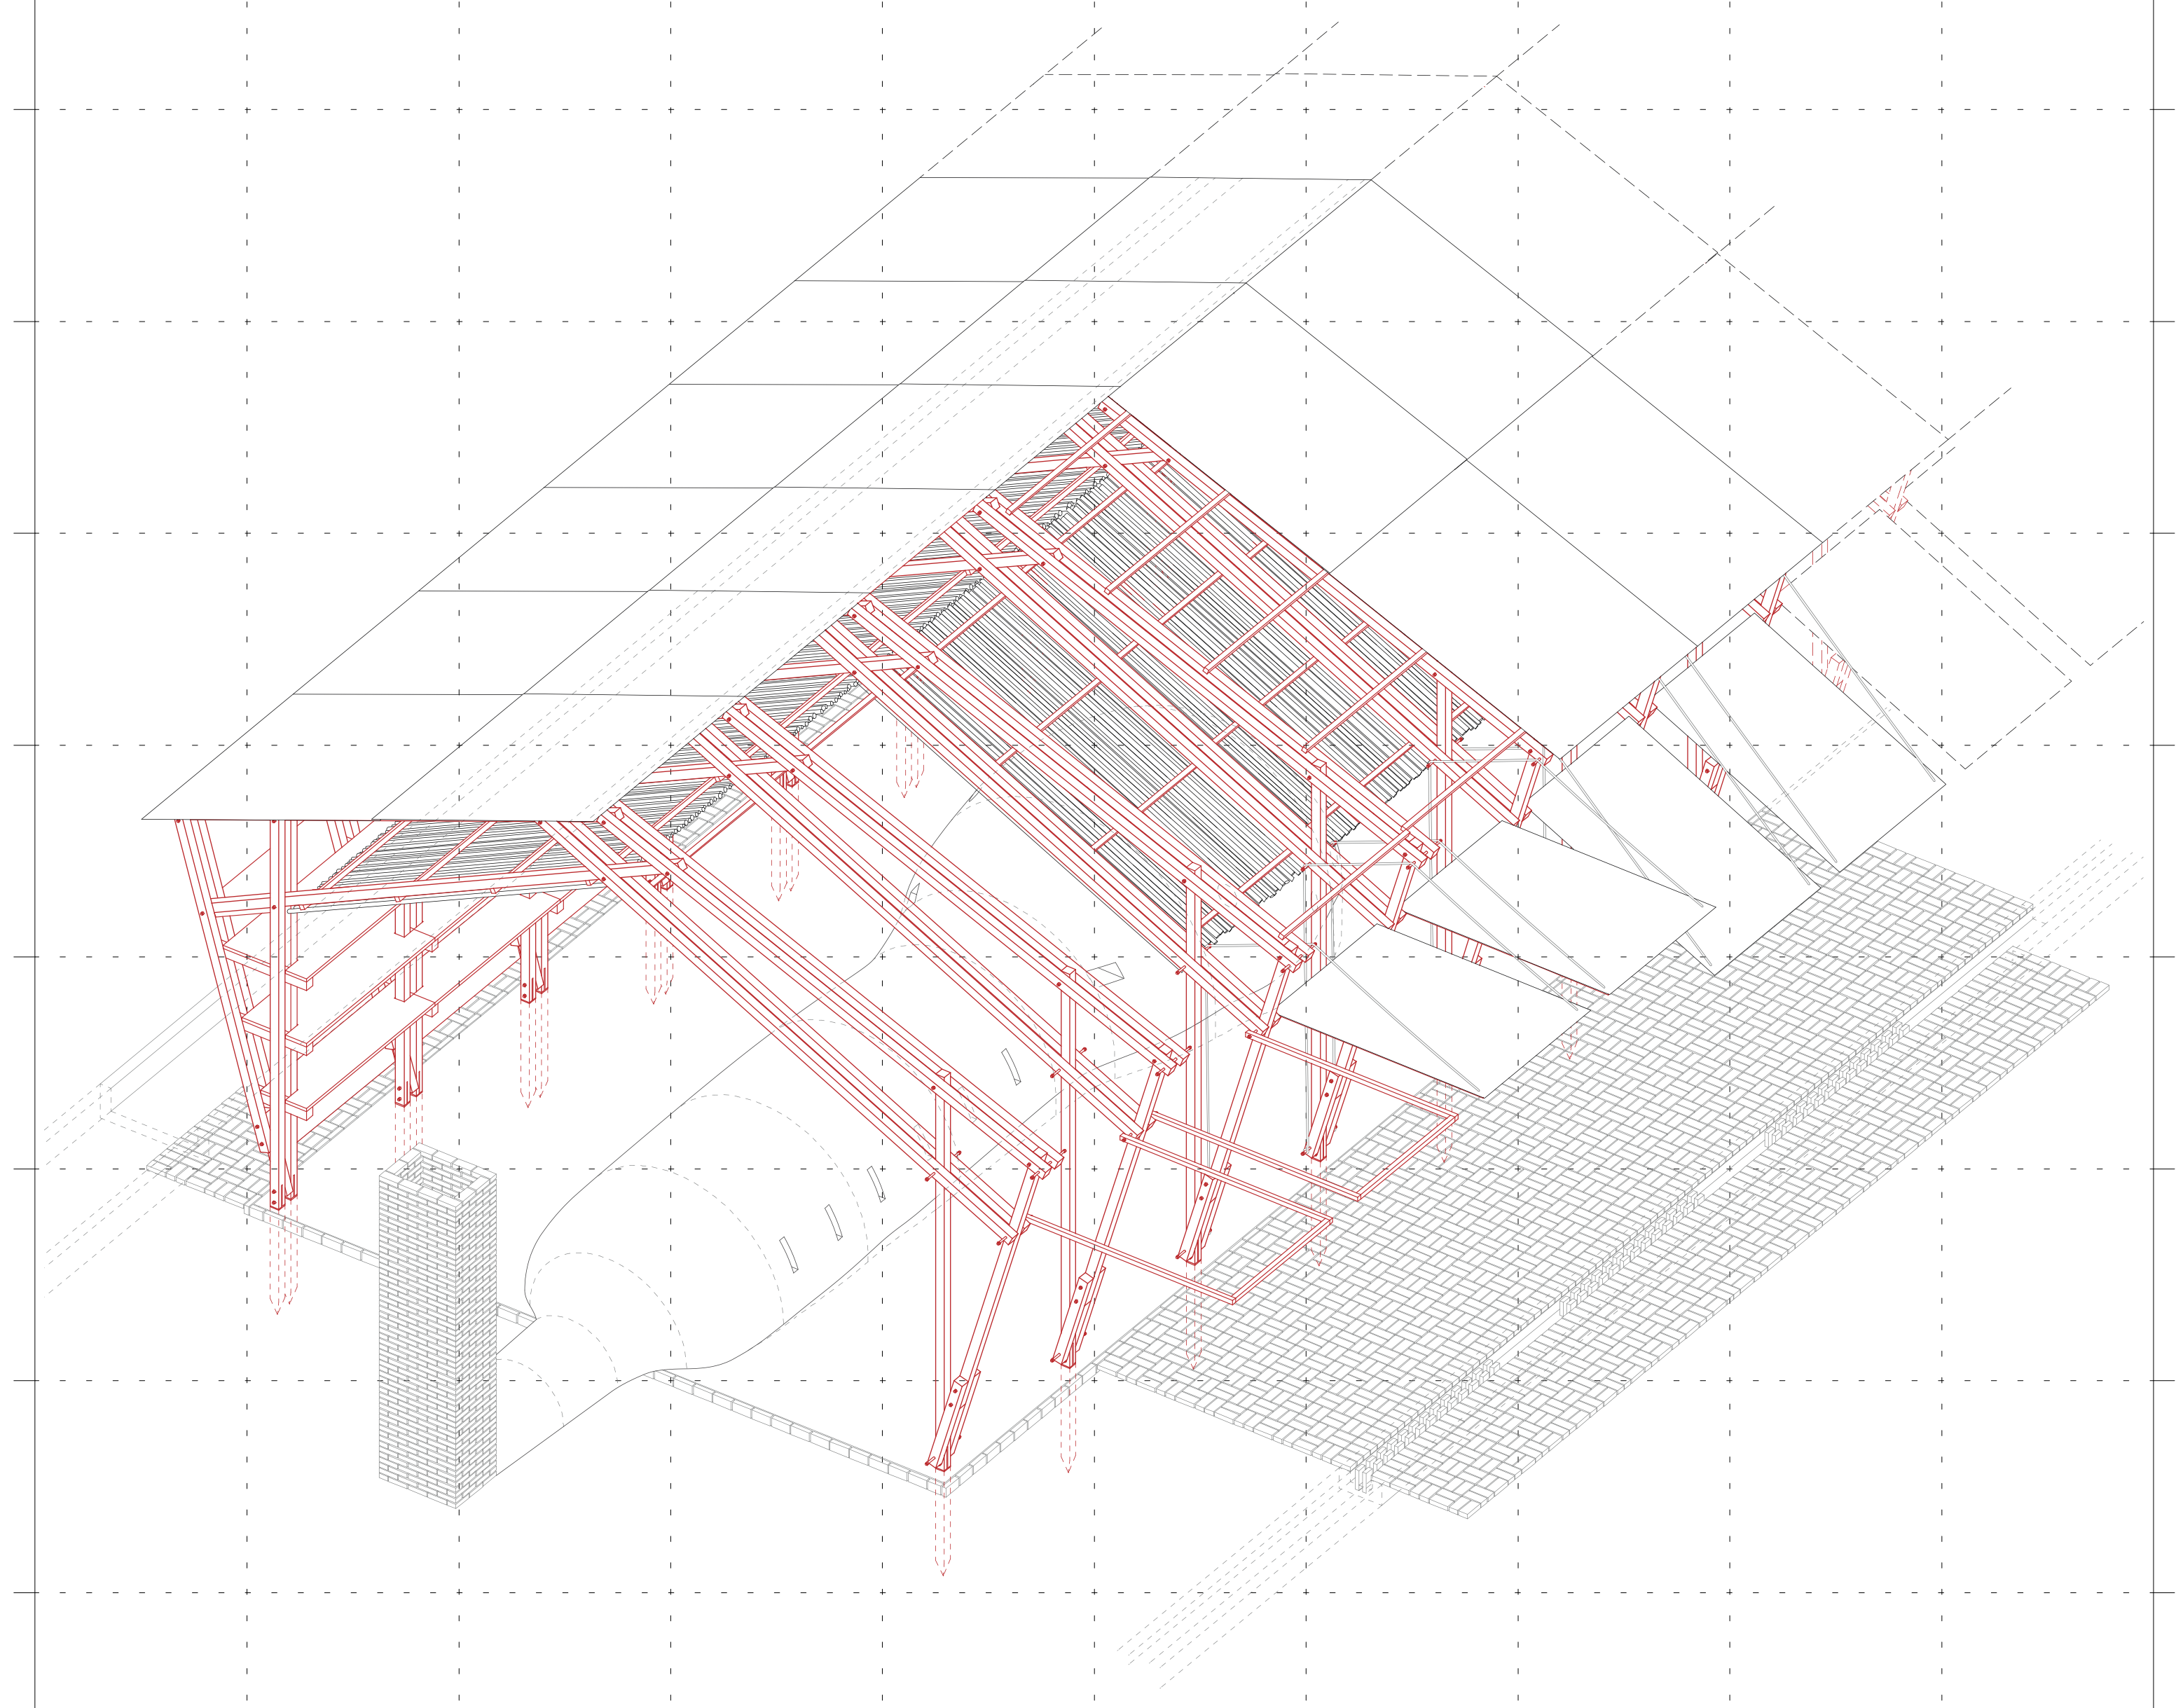


160 CM 320 480 640 800 960 1120 1280 1440 1600

programmes: four - atelier de poterie - marché local - marché itinérant

matériaux: bois d'eucalyptus  
branches d'acacia "kimora"  
tôle ondulée  
inox  
cordes

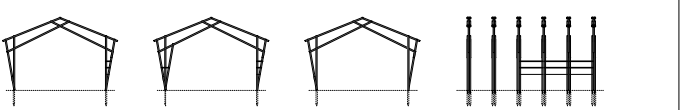

coupes: ensemble des fermes composantes  
1:500

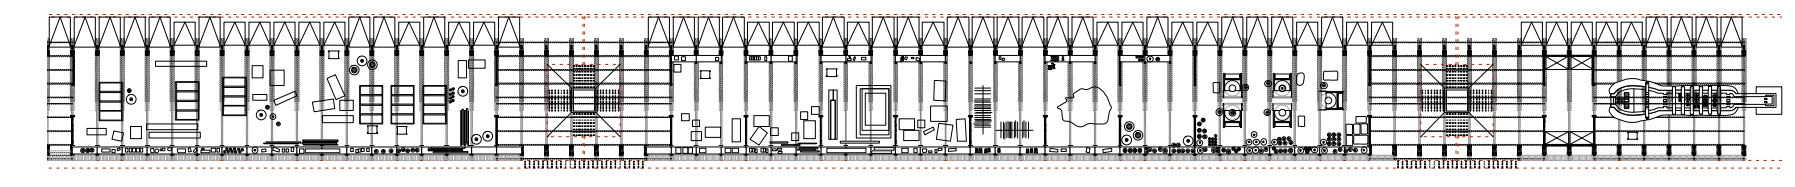

plan général  
1:500

### HALLE DES PRODUCTIONS MATERIELLES