



typologie type - 1 module
1:100

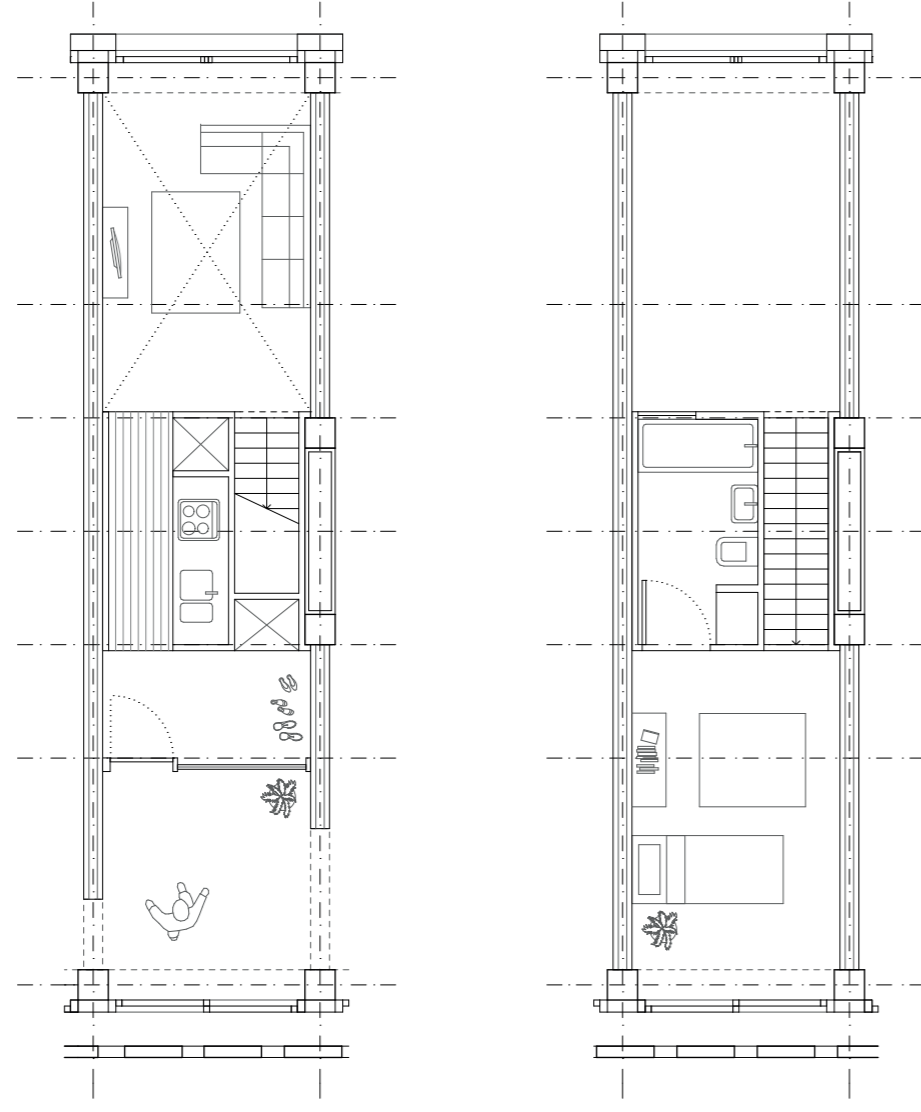

rez


étage

typologie type - 3 modules
1:100

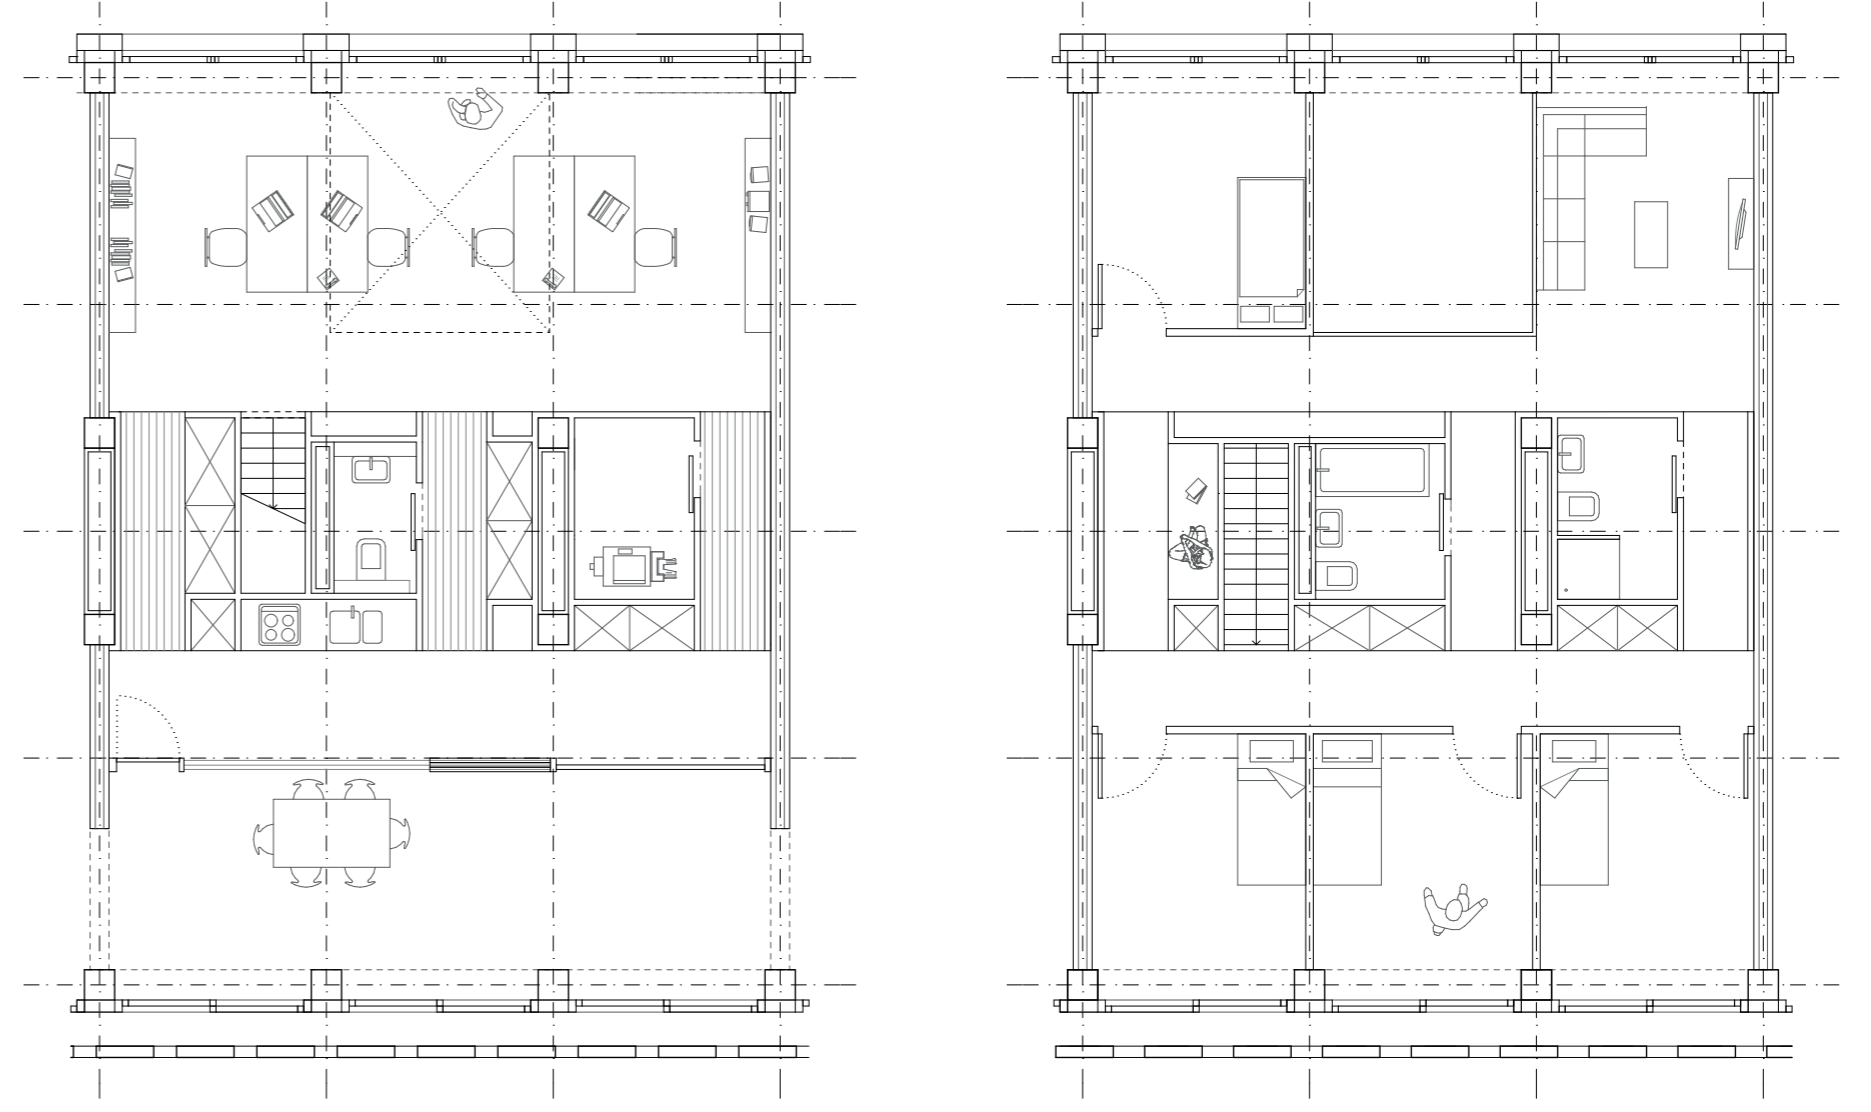


rez


étage

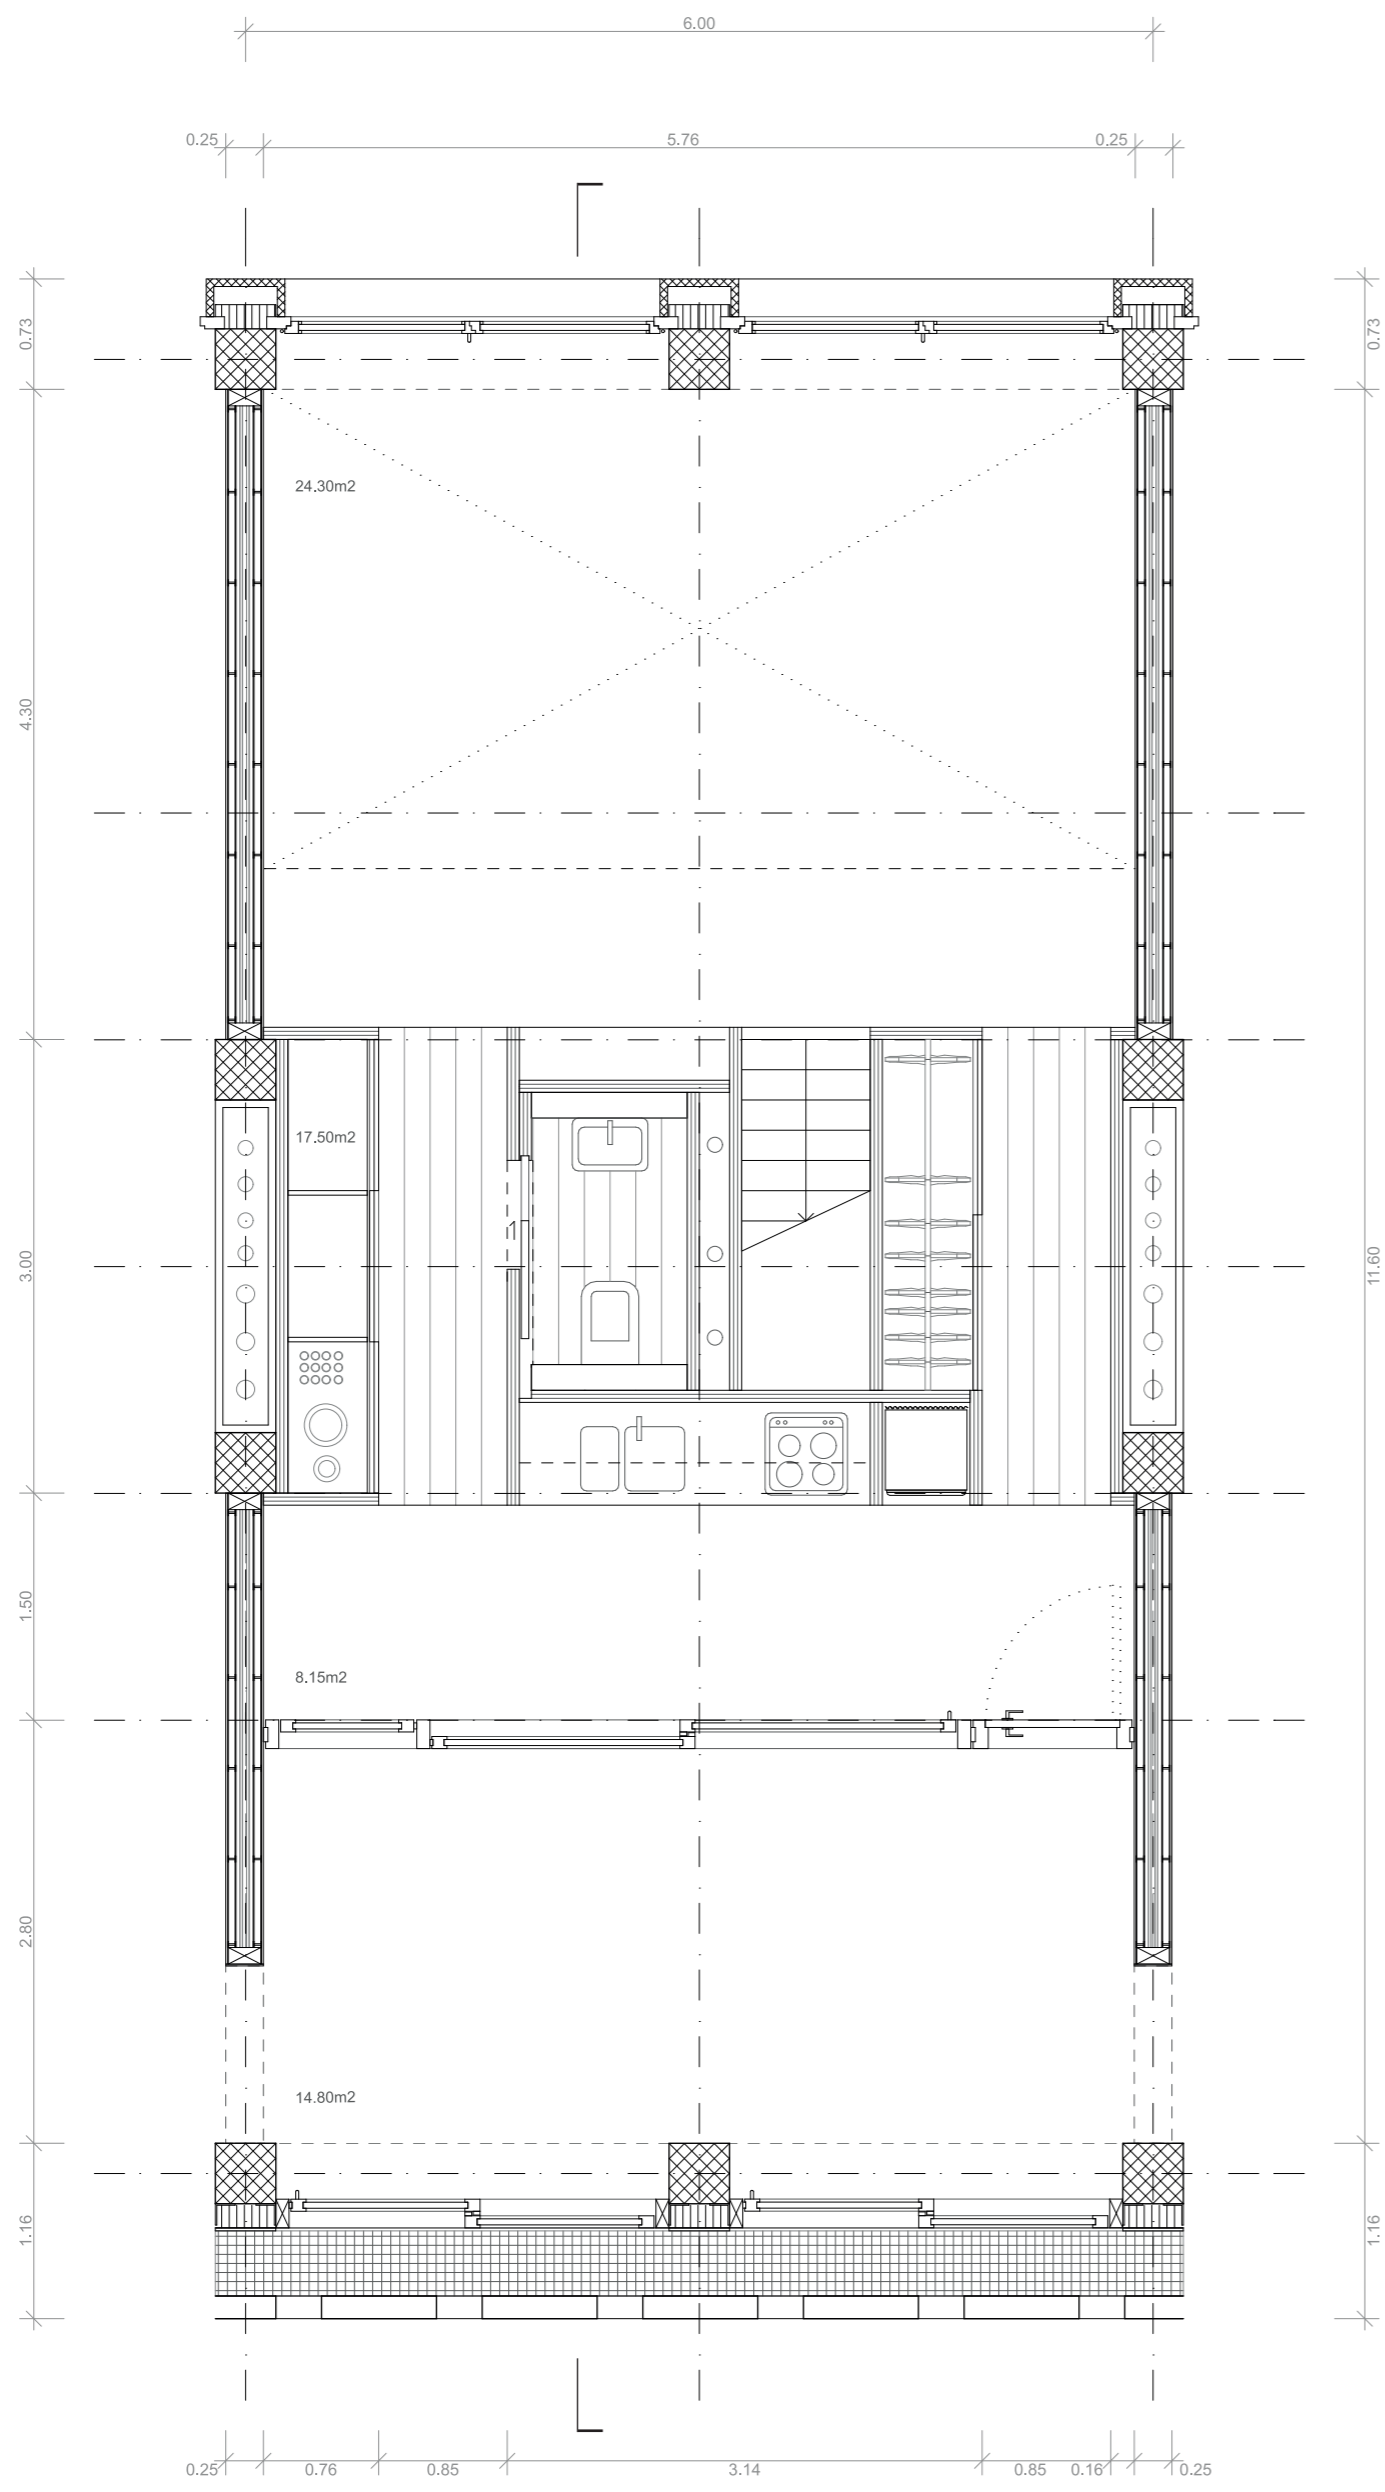

rez

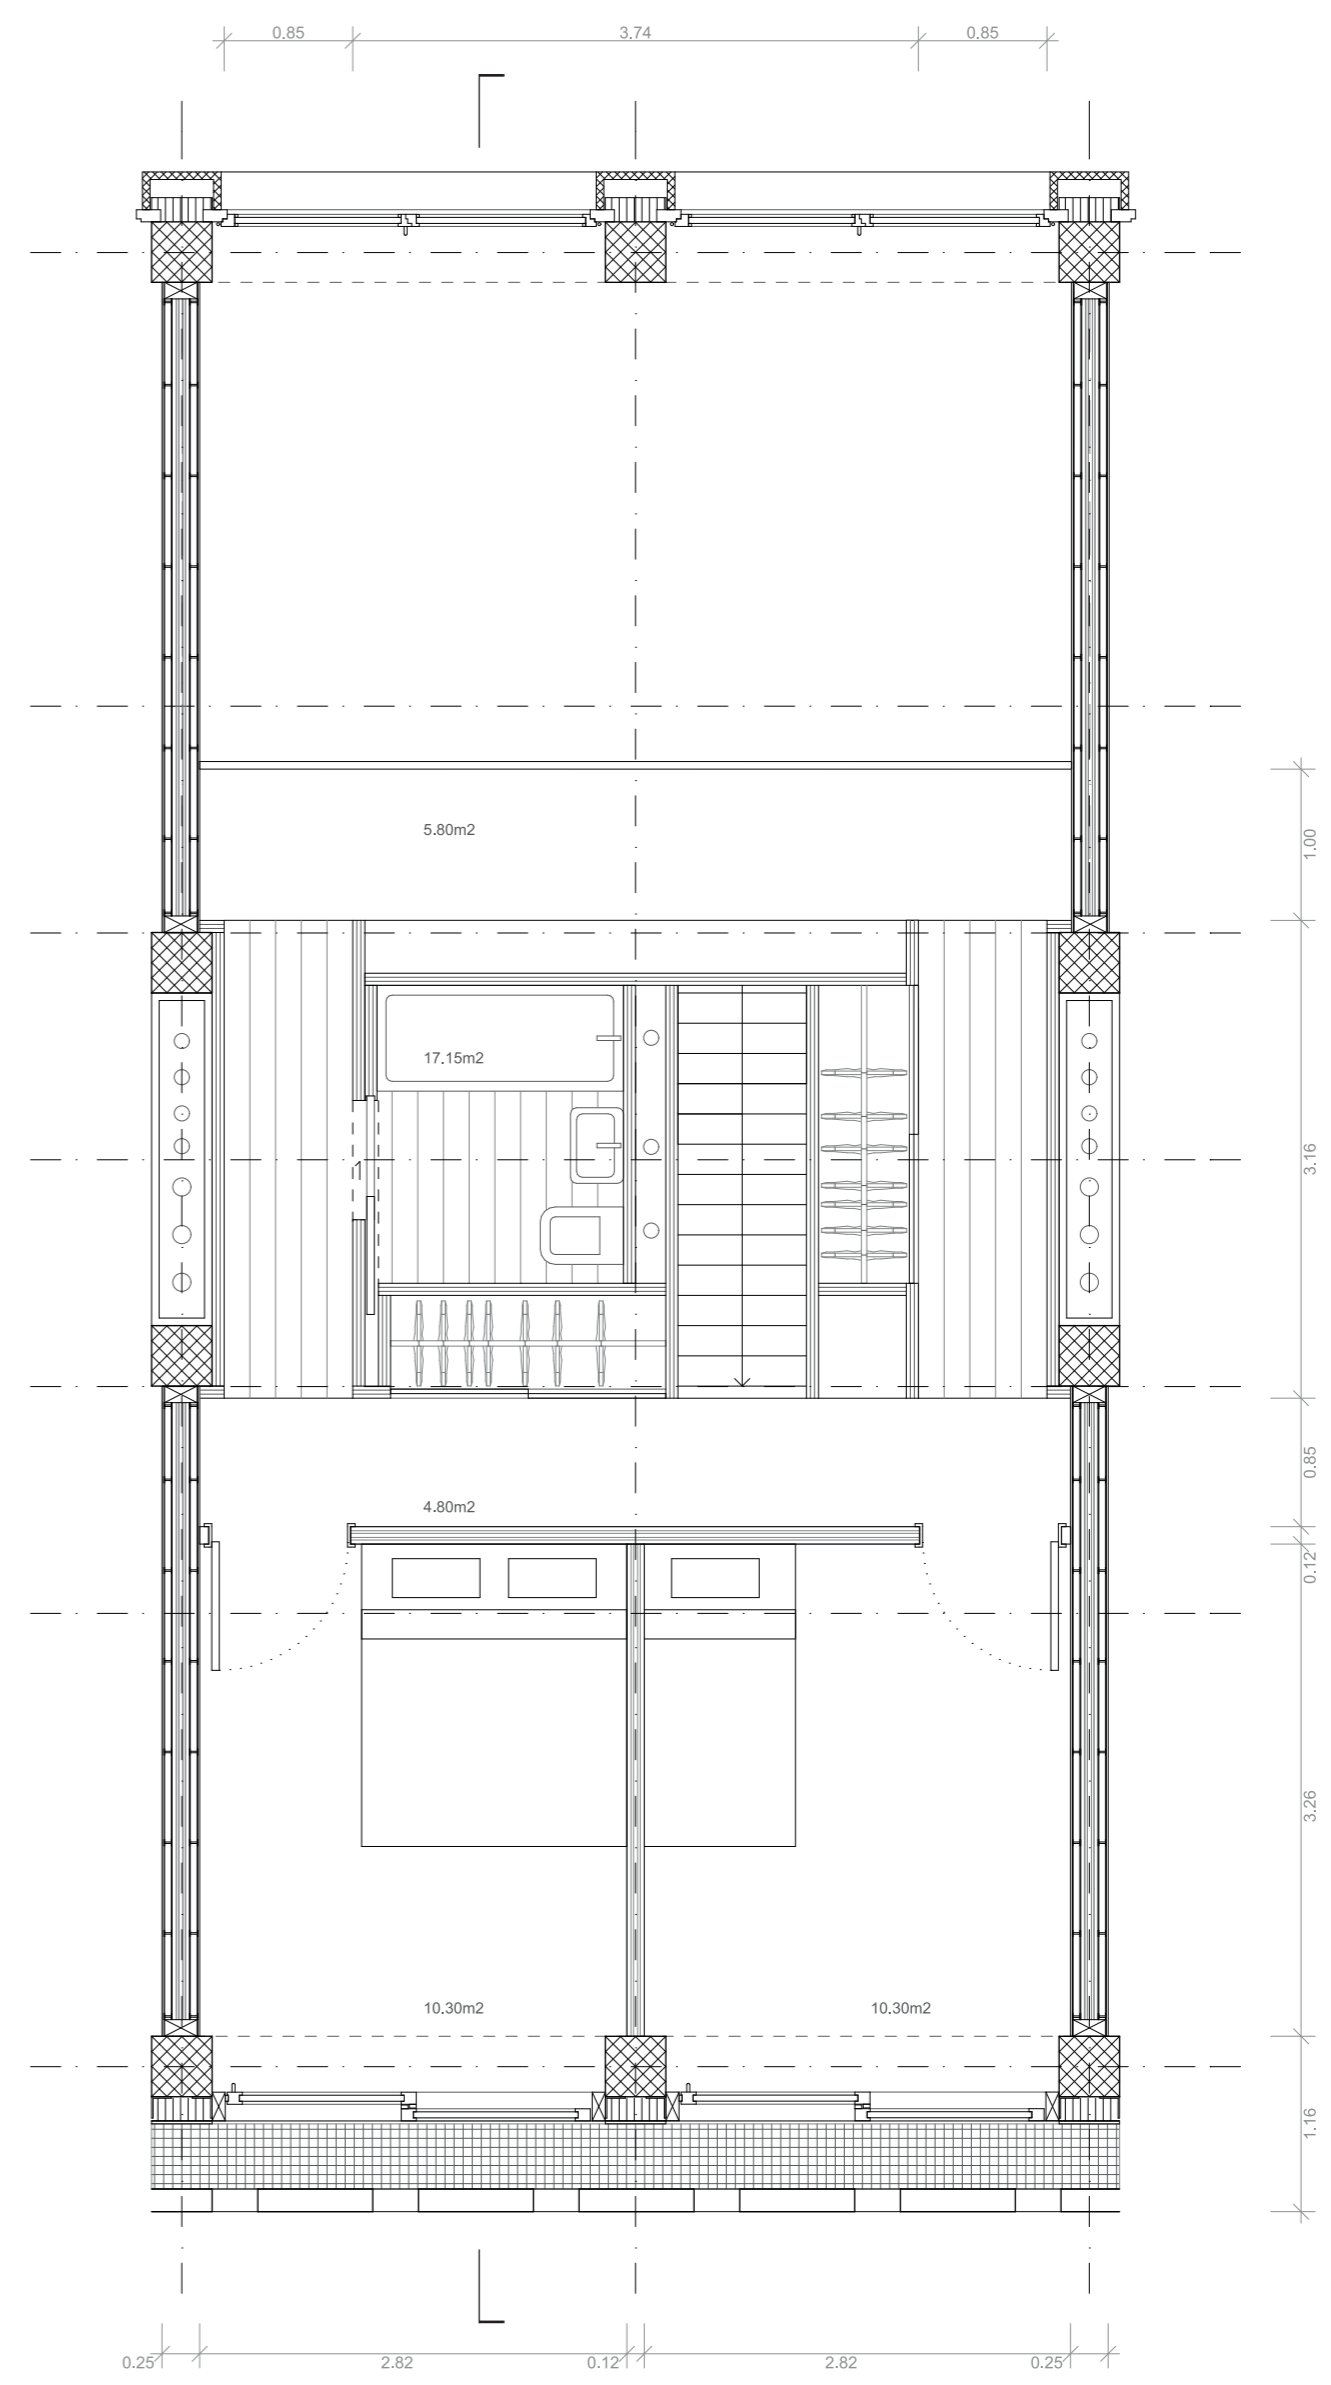

étage

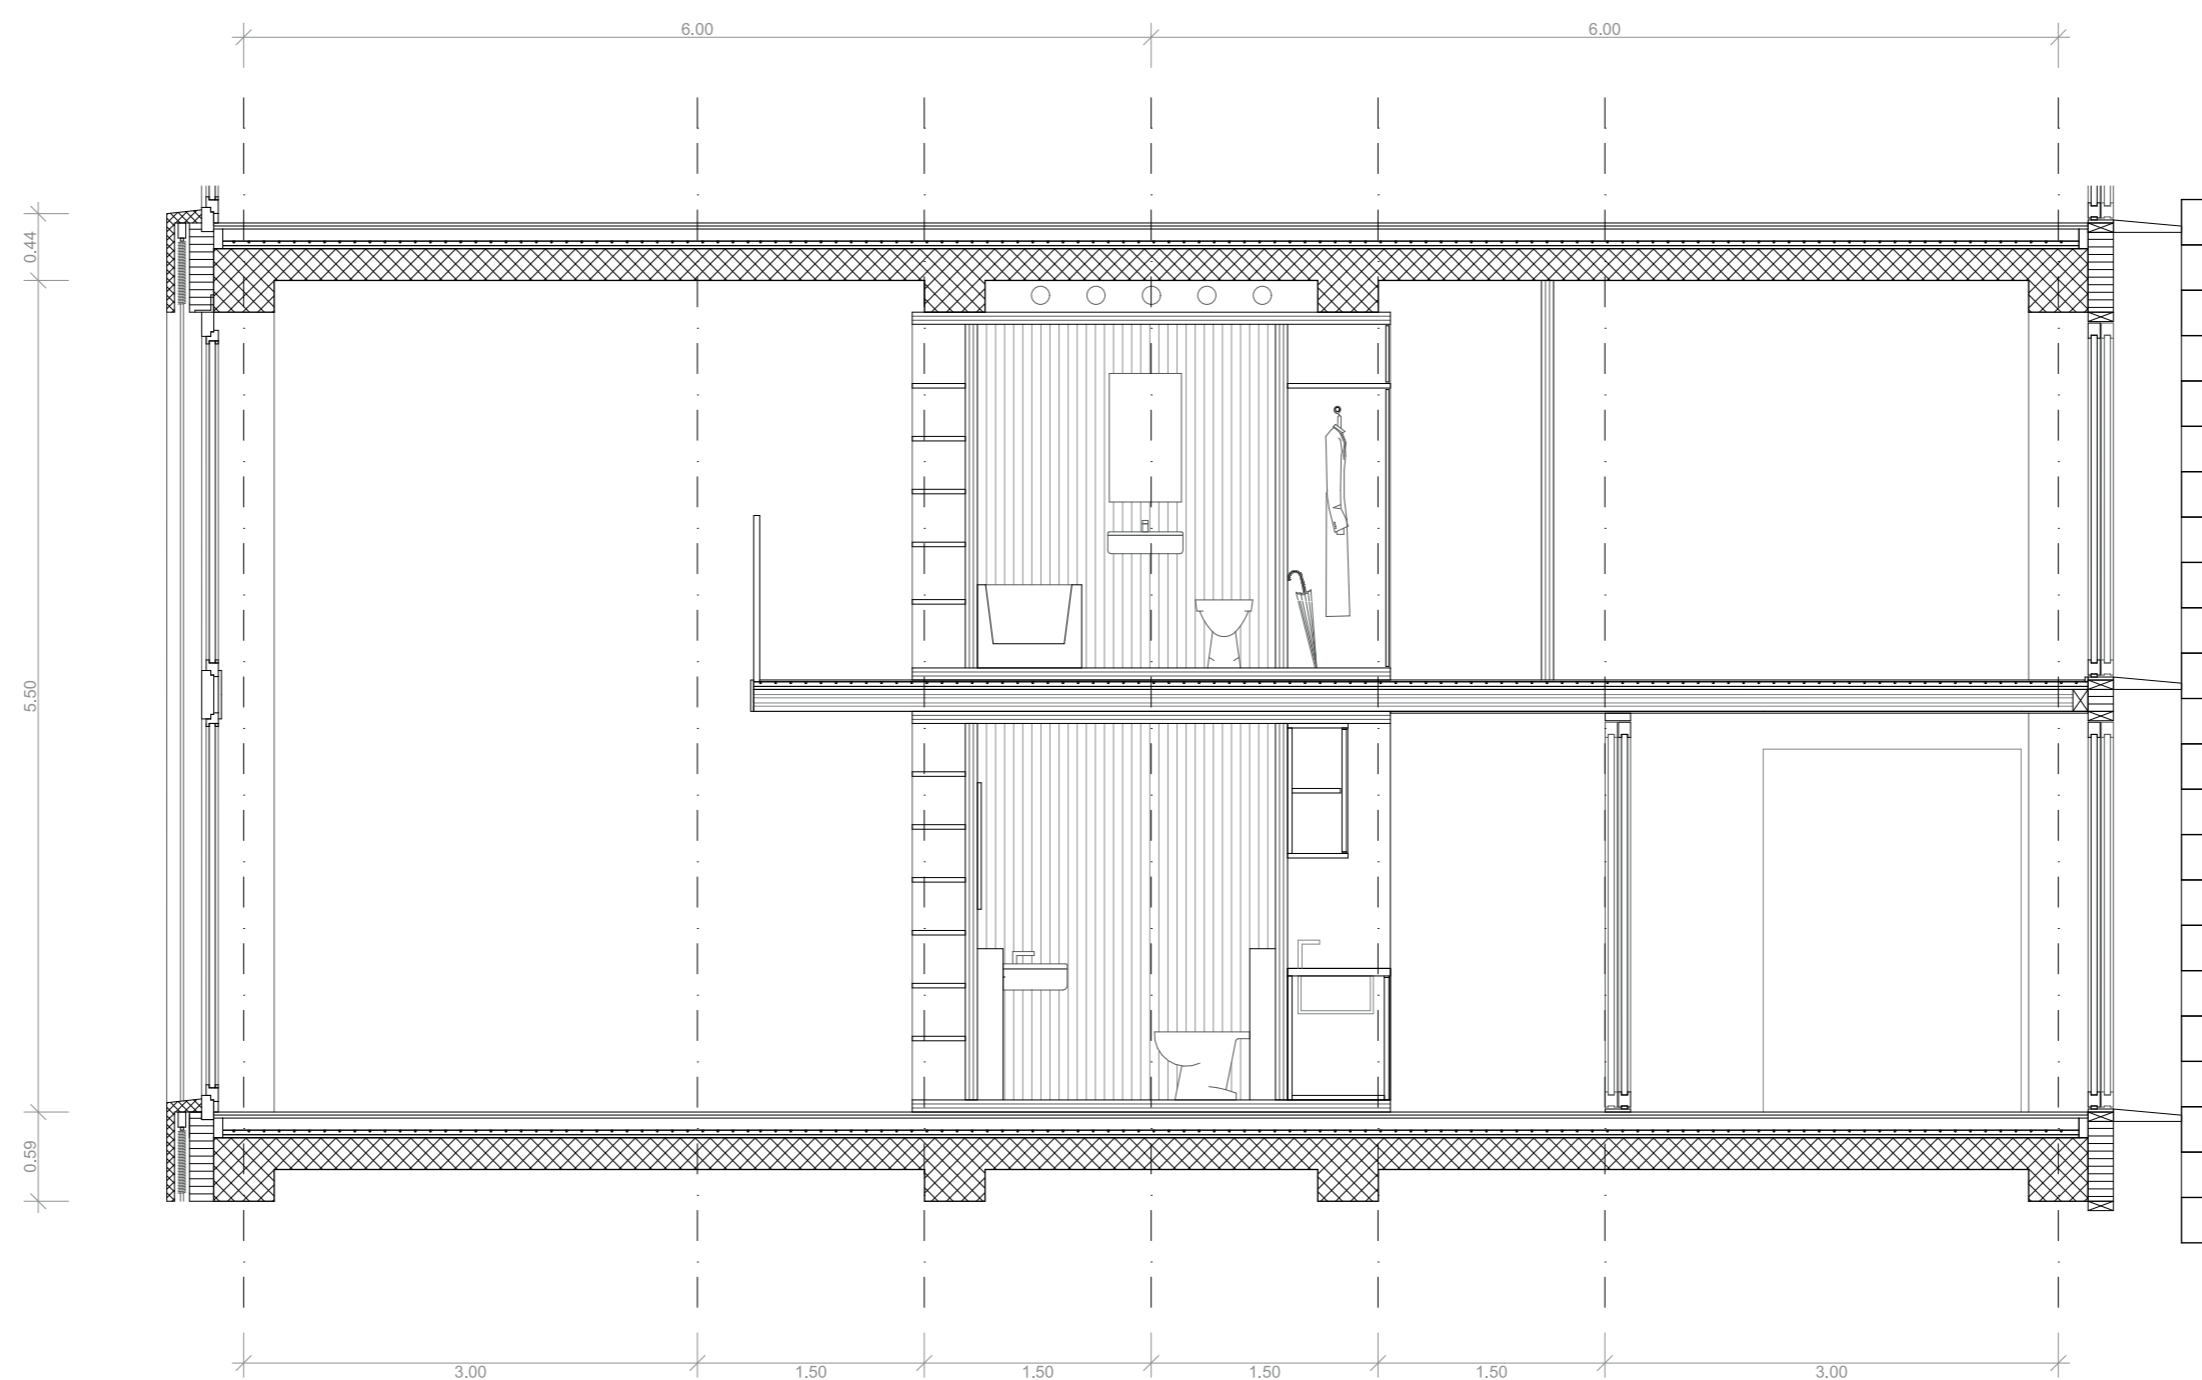

coupe type

Typologie type - 2 modules
1:50