



IMPORT & EXPORT DES PRODUITS
 Arrivée de la route dans le village de Mune,
 accompagné par le muret de renforcement.

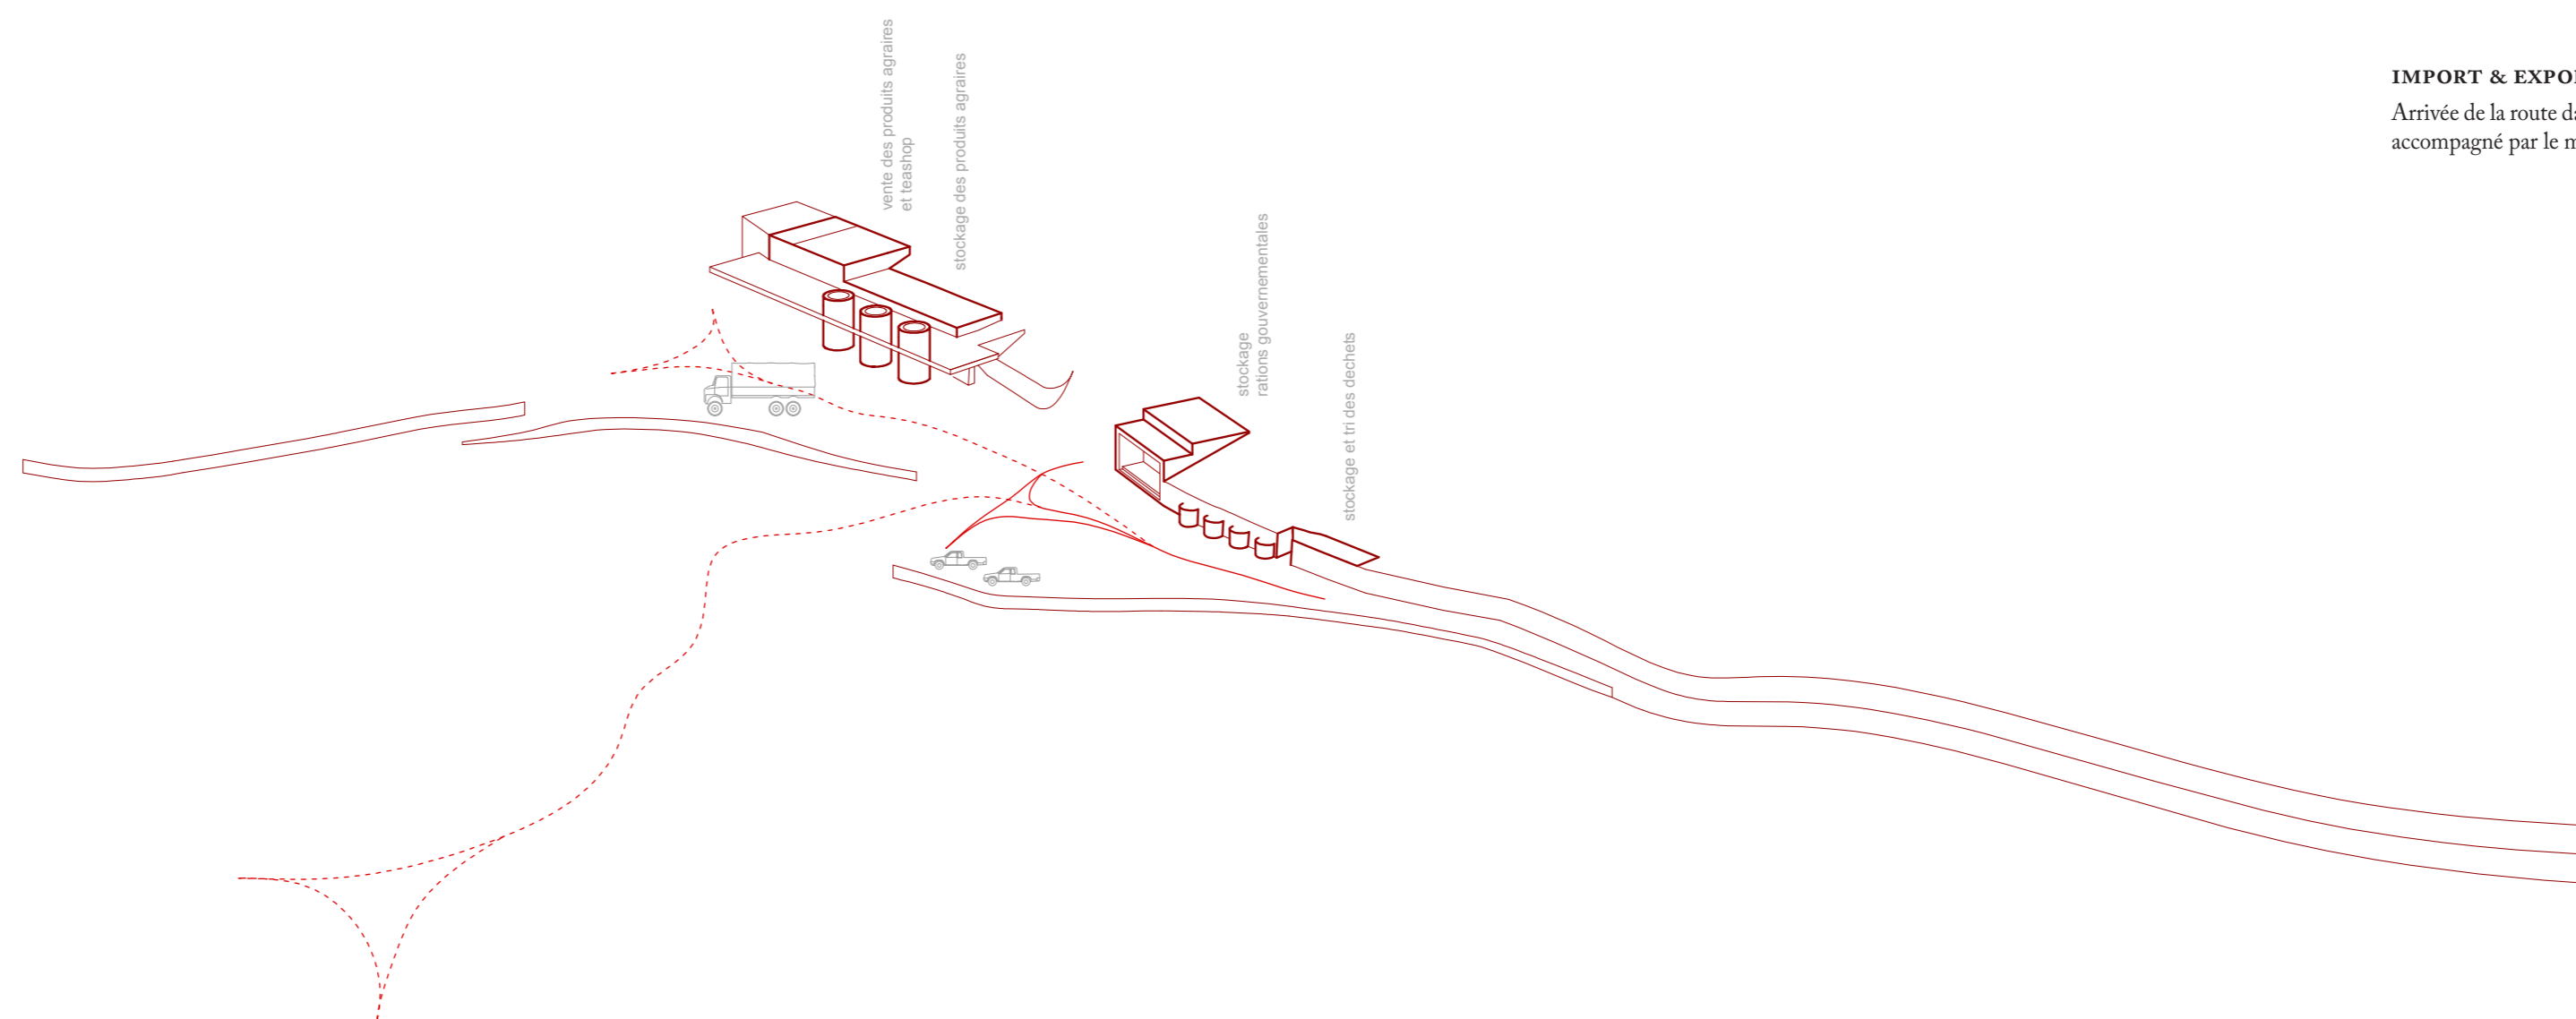

INTÉGRATION DU PROJET DANS LE RÉSEAU DE SENTIERS PEDESTRES EXISTANTS

Renforcement des axes existants par la plantation de nouveaux arbres. Le surplus d'eau durant la fonte des glaciers permet d'alimenter les plantations d'arbres le long des canaux principaux.

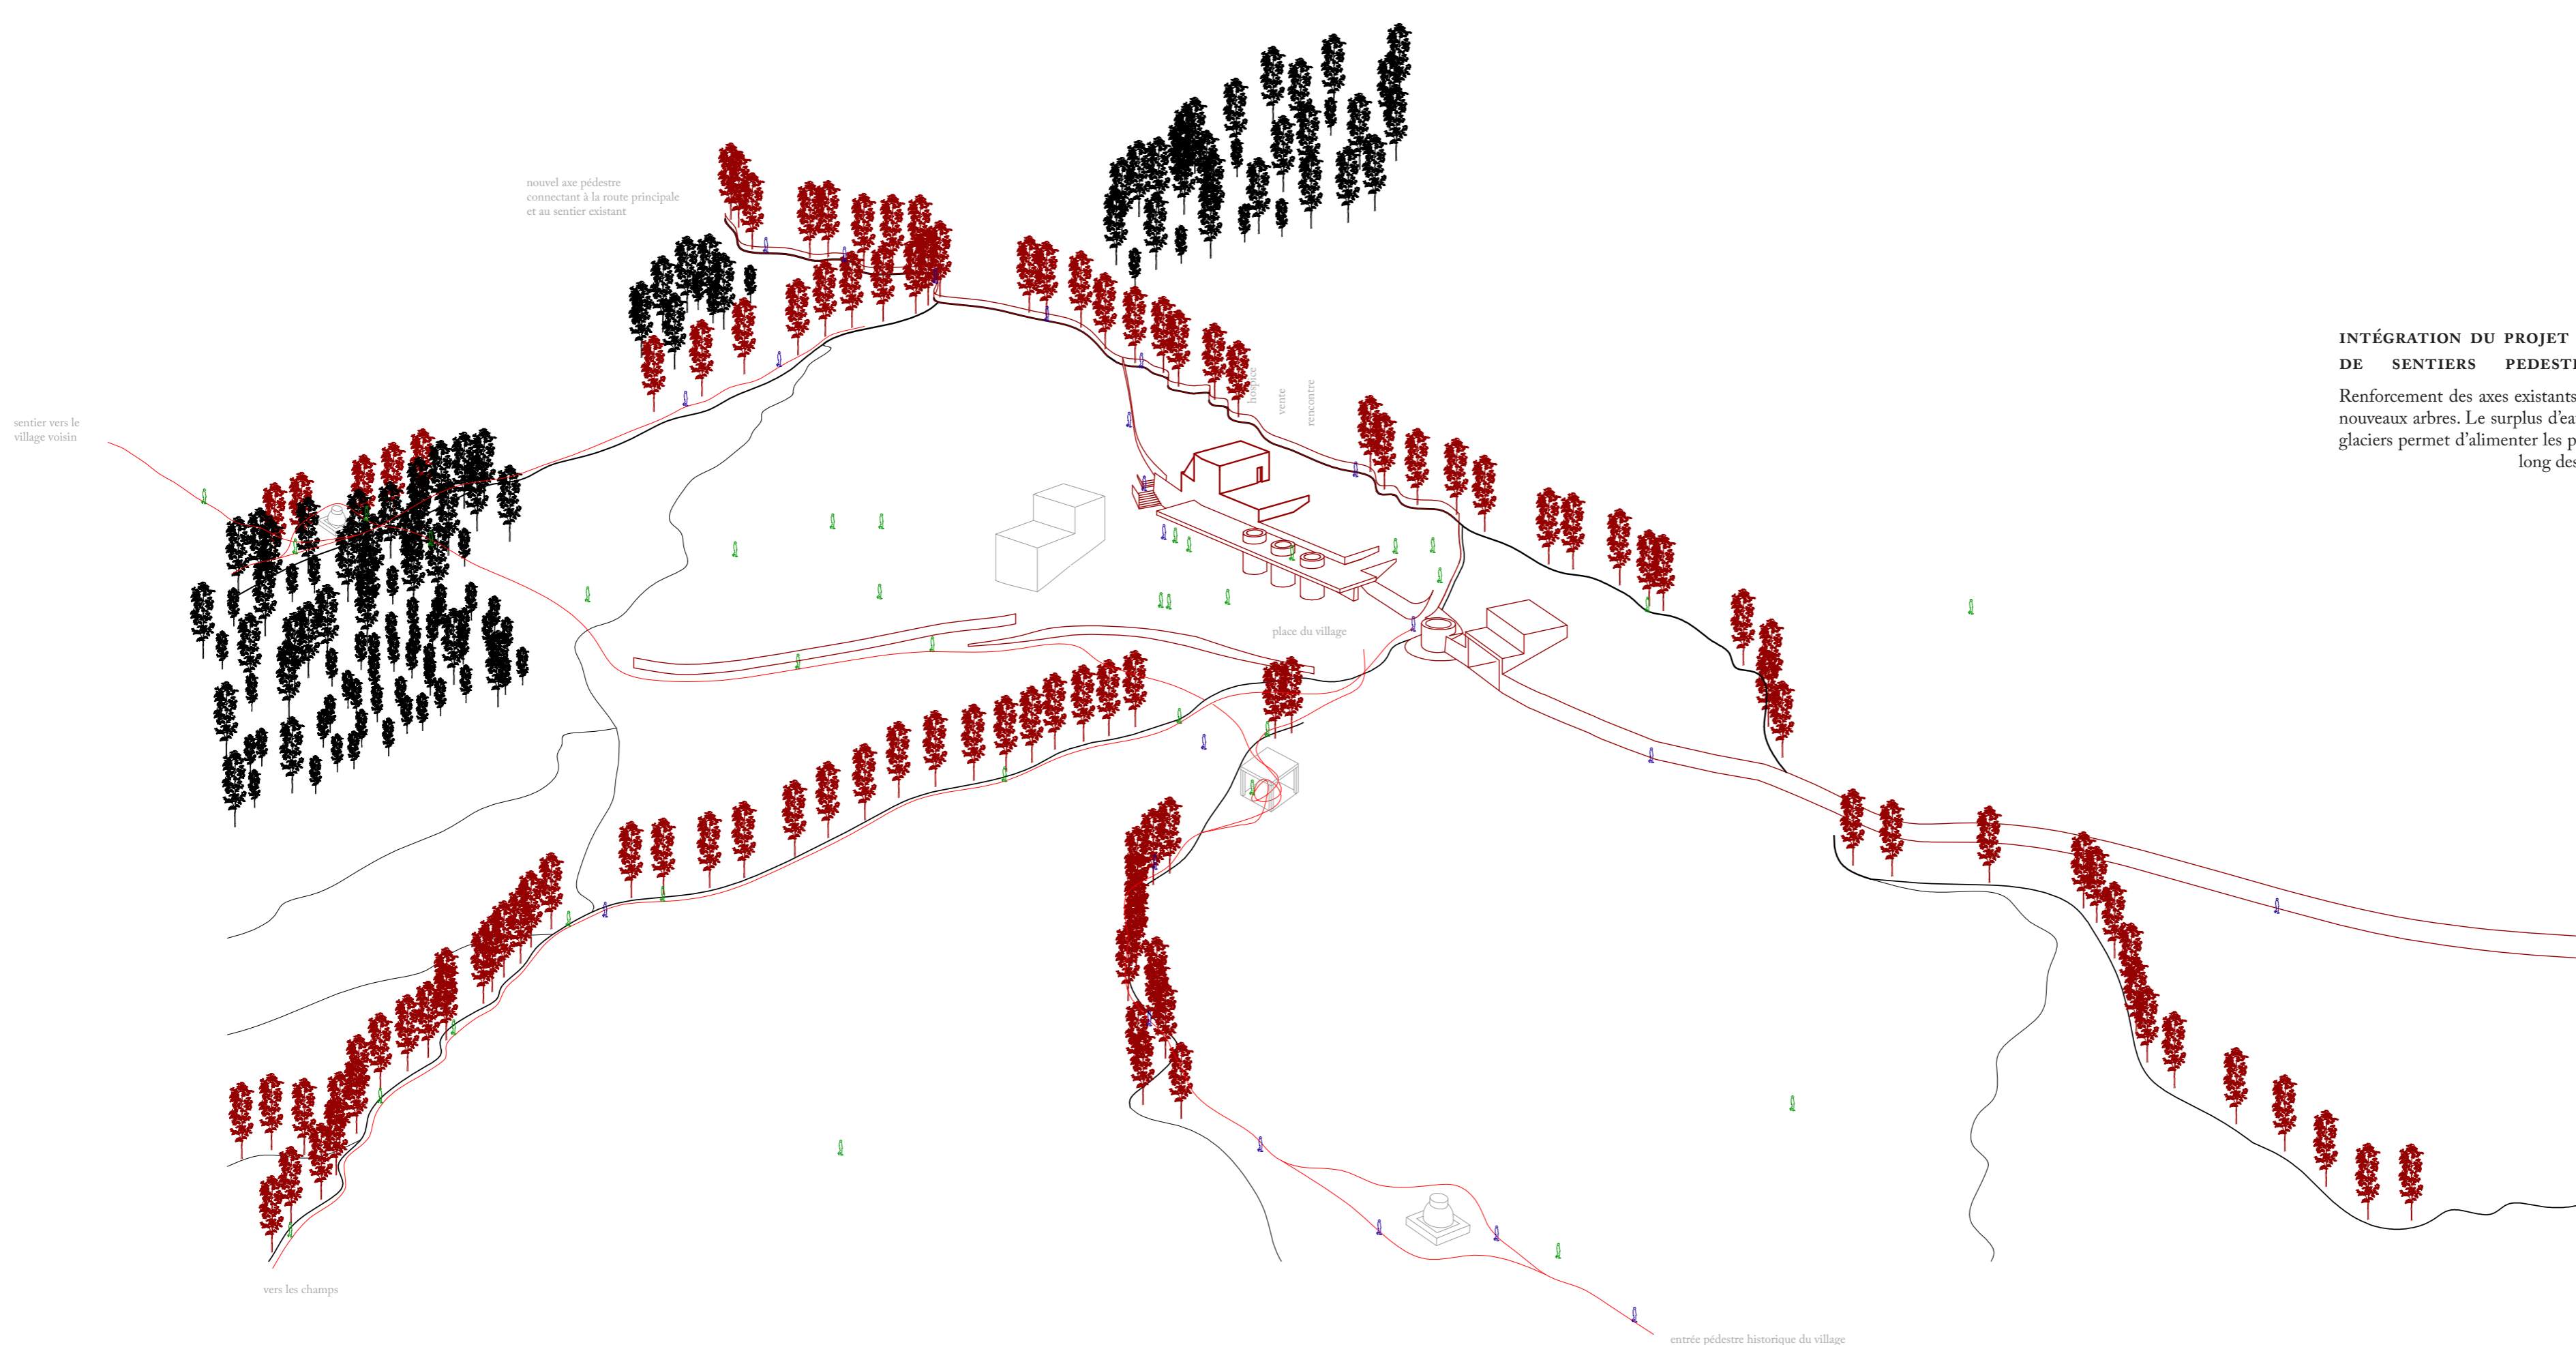

L'INFRASTRUCTURE ET SON PROGRAMME
 Appropriation des espaces par le système agricole du village.

