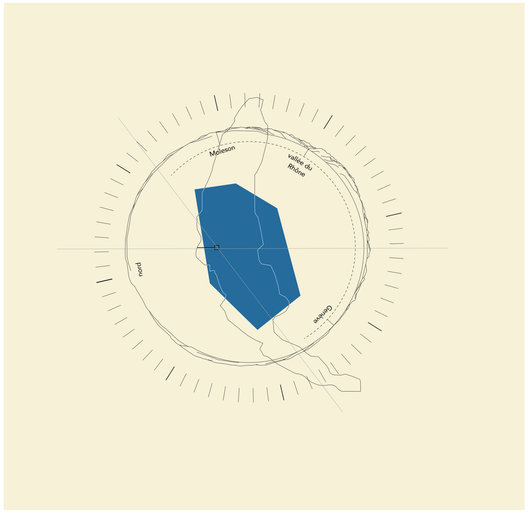

BOUSSOLE

RAILS
rails horizontaux
60 x 40
rails perpendiculaires x2
40x60
traverses perpendiculaires treillis x18
40x60
traverses diagonales treillis x17
40x60

CHARIOTS
traverses x22
30x50
4 billes
plancher x152
30x50
charnières x20
100x15
bille x88
Ø25 H11

STRUCTURE PONTON
pieds fixes x2
40x60
pieds coulissants ajustables x8
40x60
contreventement latéral
40x60
traverses horizontales x12 x3
40x60
section tranchée selon pente
traverses diagonales x1 x3 x3
40x60

STRUCTURE DISPOSITIF
enveloppe x51
30x50
plancher
30x50
poutraison x2
60 x 40
sous-plancher
50 x 30

PORTIQUES
montants verticaux x26
60 x 40
montants ajustables x26
60 x 40
traverses horizontales x6
60 x 40
traverses horizontales x4
60 x 40
traverses obliques x4
60 x 40

PORTES
montants verticaux x38
30x50
montants verticaux avec butée x14
30x50
montants obliques x50
30x50
billes x50
Ø25 H11

PORTE OUEST
traverses hautes x2
30x50
traverses basses x2
30x50
toit traverses x2
30x50
lame aluminium x2
toit lattes x16
30x50
plancher traverses x2
30x50
plancher lattes
30x50

PORTE EST
traverses hautes x2
30x50
traverses basses x2
30x50
toit traverses x2
30x50
lame aluminium x2
toit lattes x12
30x50
plancher traverses x2
30x50
plancher lattes
30x50

PORTE NORD
traverses hautes
30x50
traverses basses
30x50

PORTE SUD
traverses hautes
30x50
traverses basses
30x50
toit traverses
30x50
lame aluminium
toit lattes x14
30x50
plancher traverses x2
30x50
plancher lattes
30x50

INVENTAIRE 1 : 33

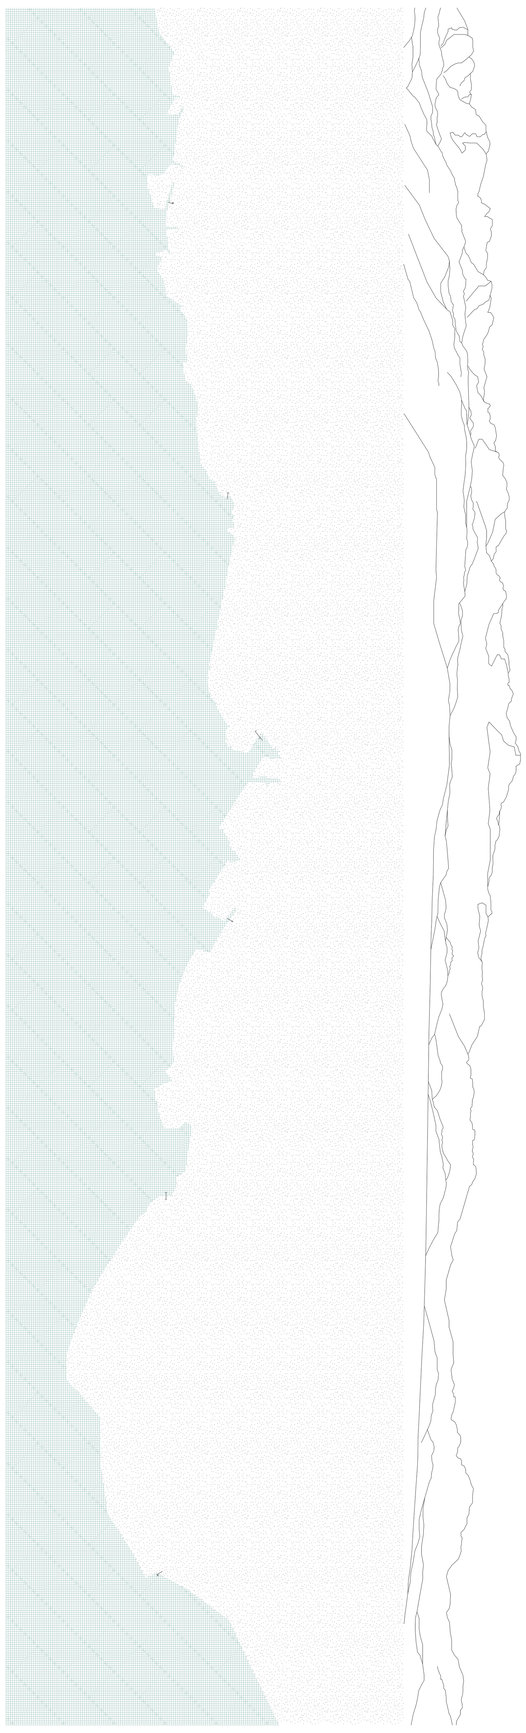

LES RIVES 1 : 10 000

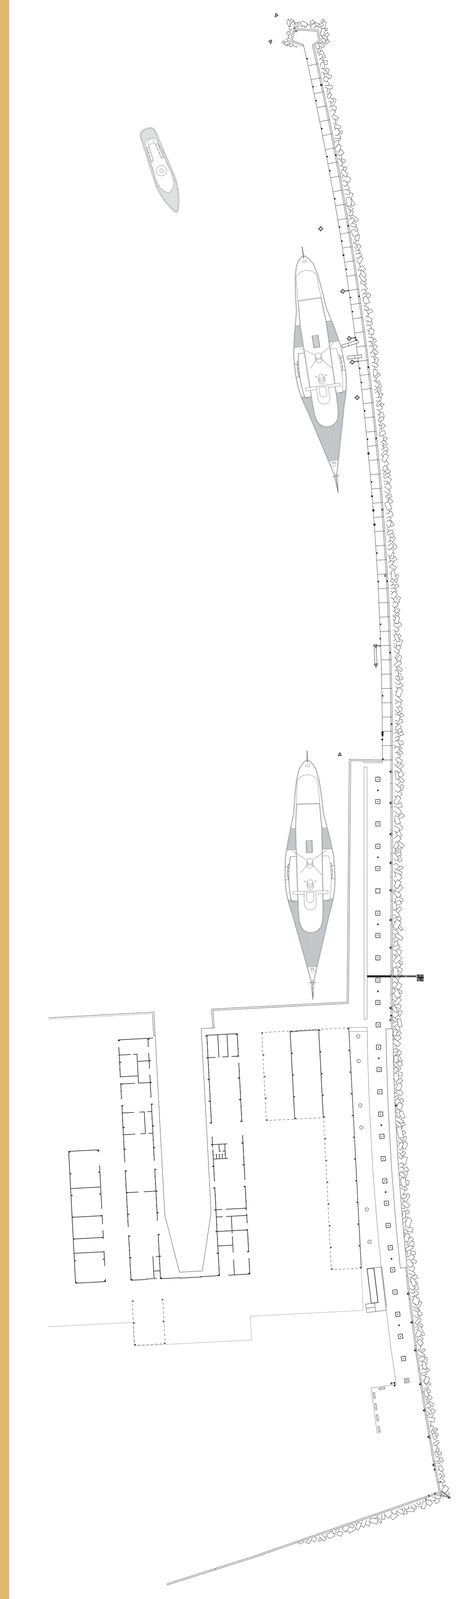

PLAN MASSE 1 : 750

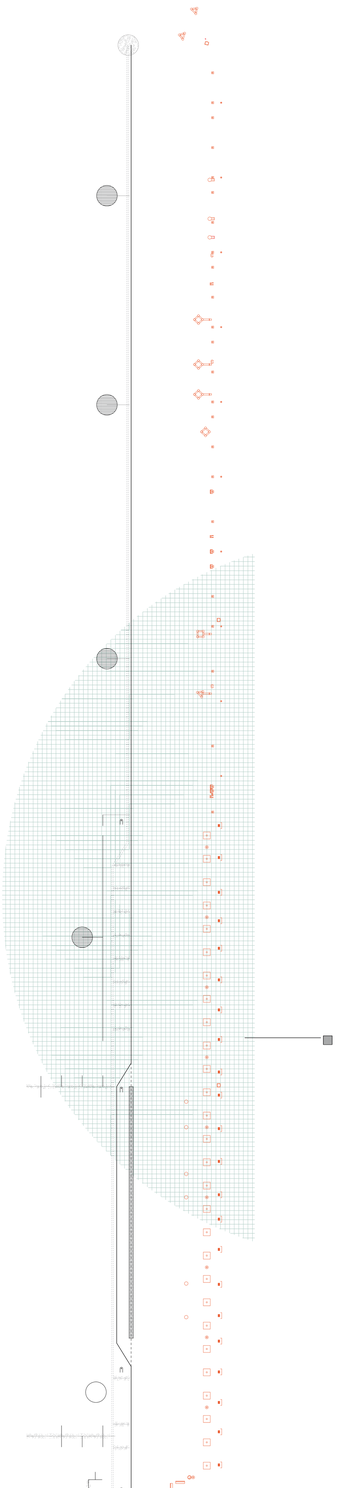

RYTHMES DE LA JETÉE

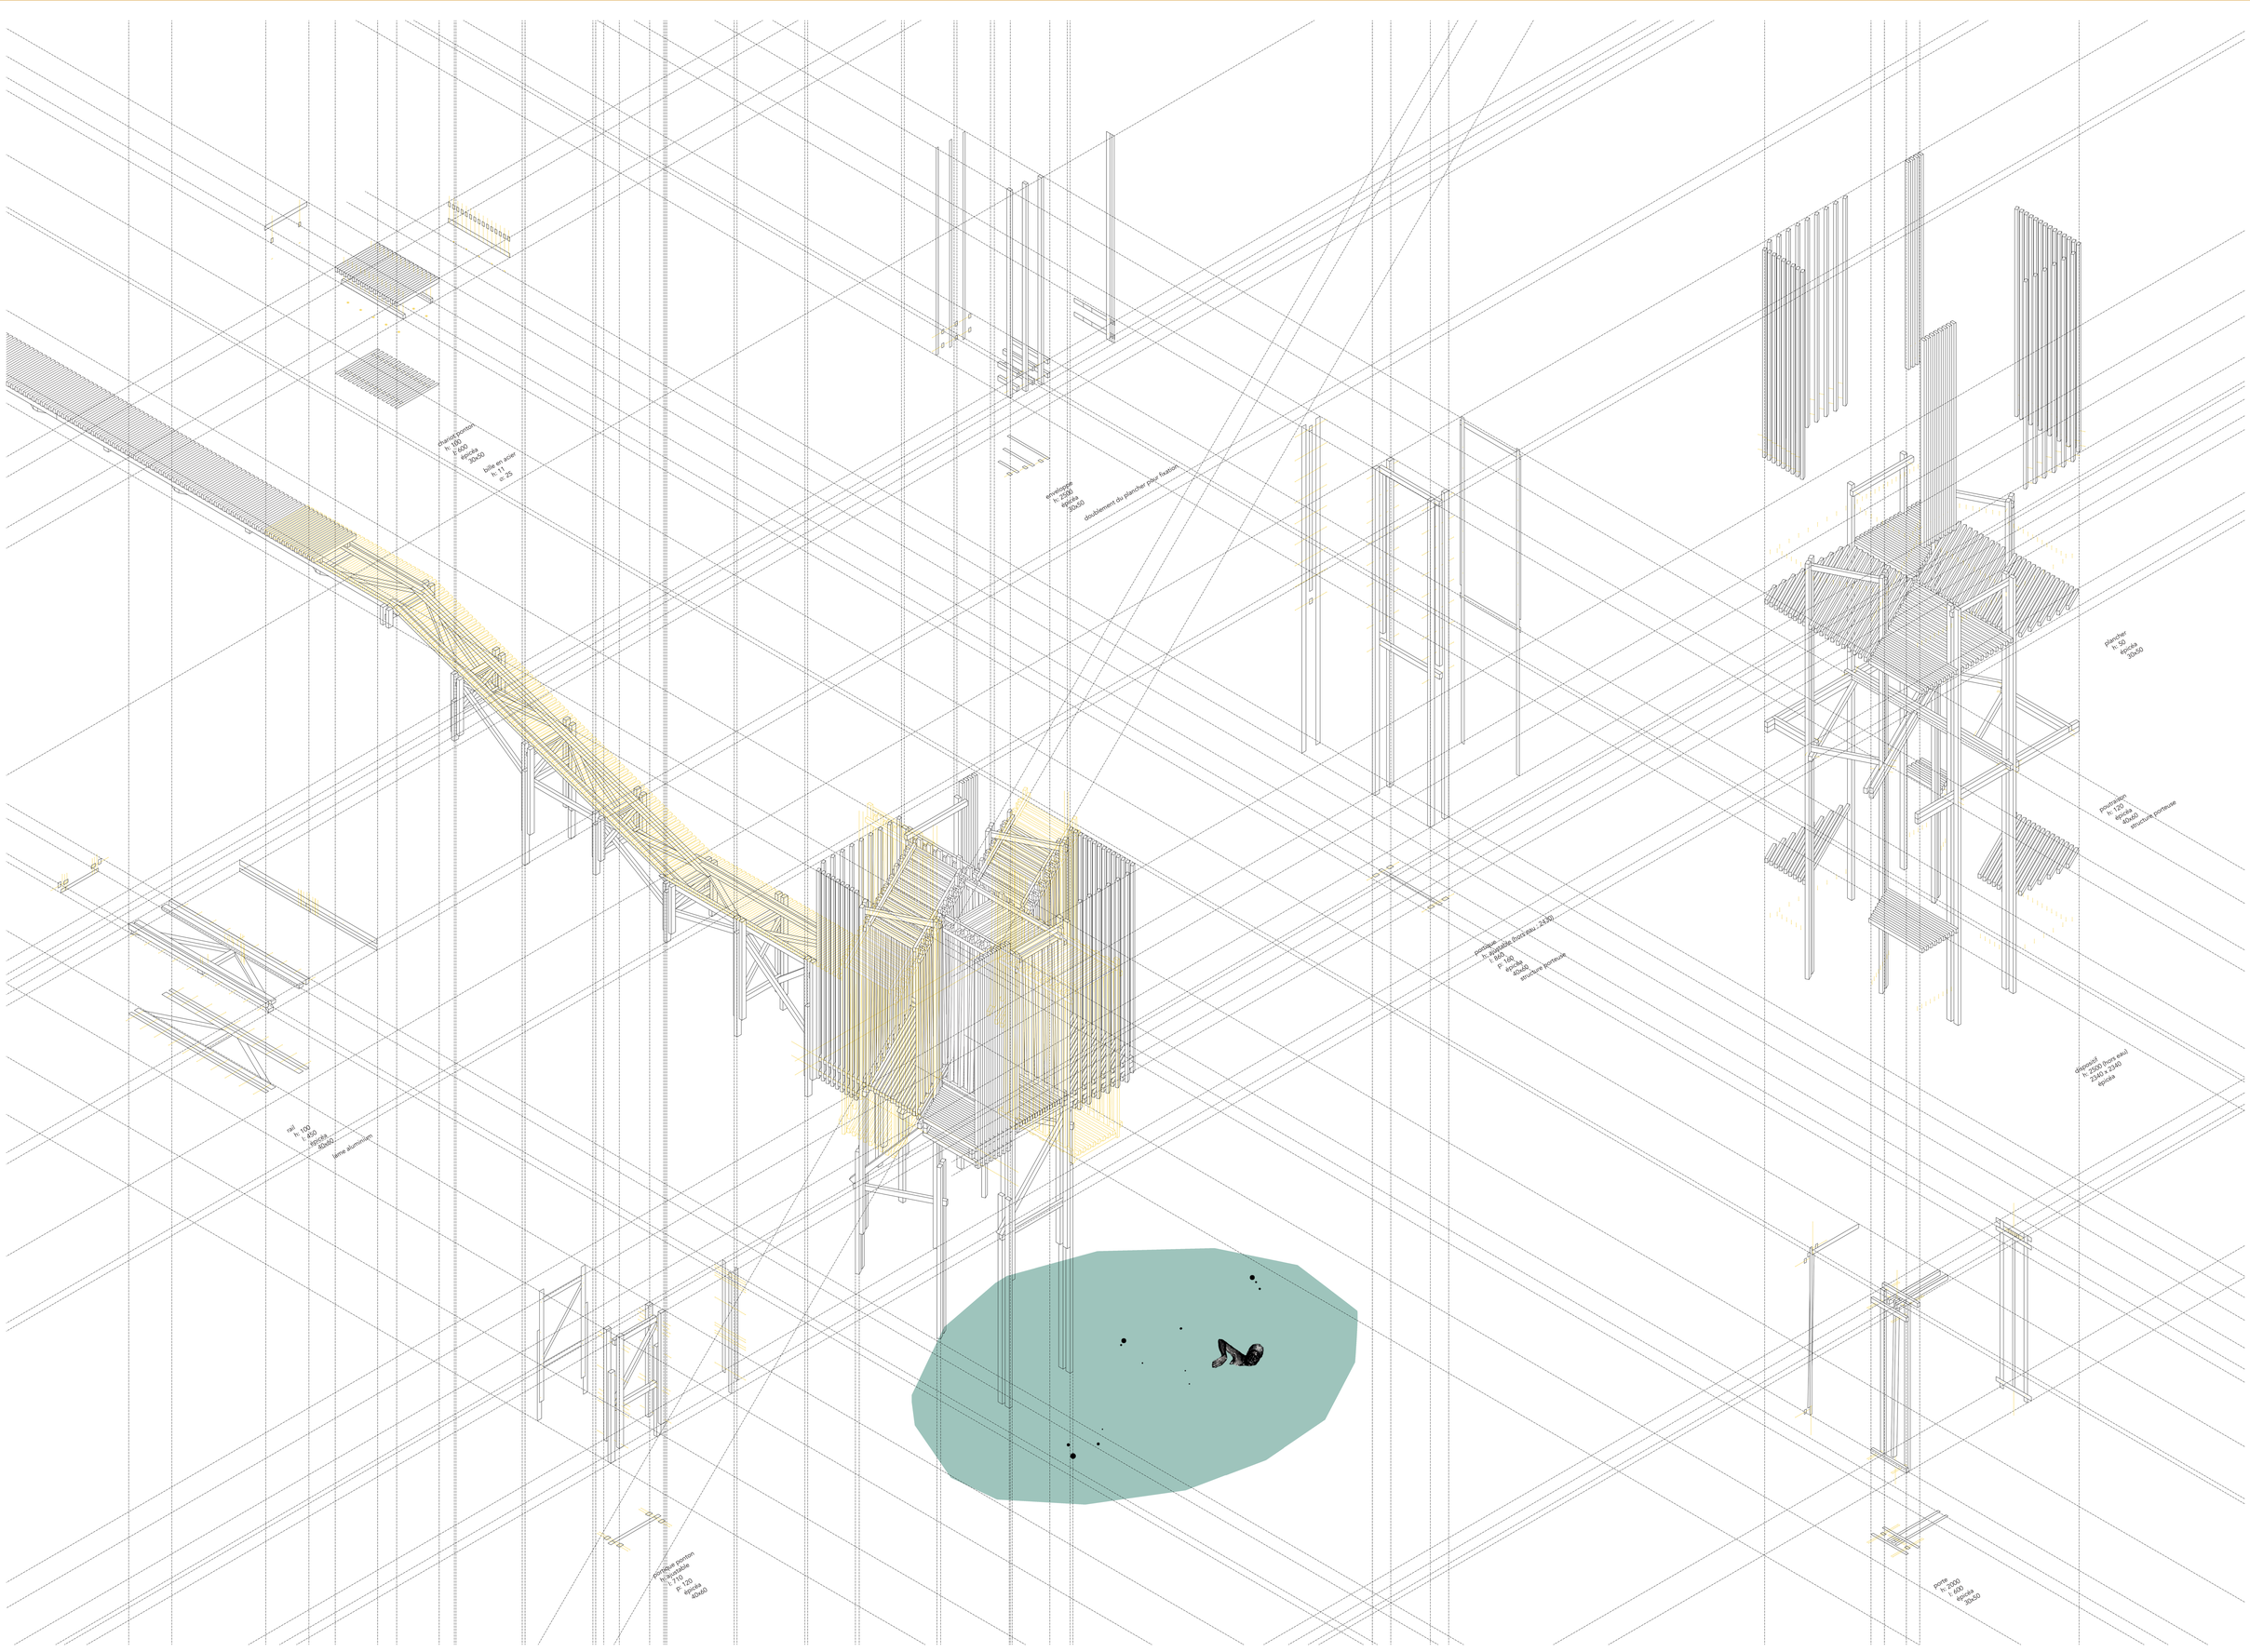

AXONOMÉTRIE & DÉTAILS CONSTRUCTIFS 1 : 20