




Coupe C-C 1/200





Coupe D-D 1/200

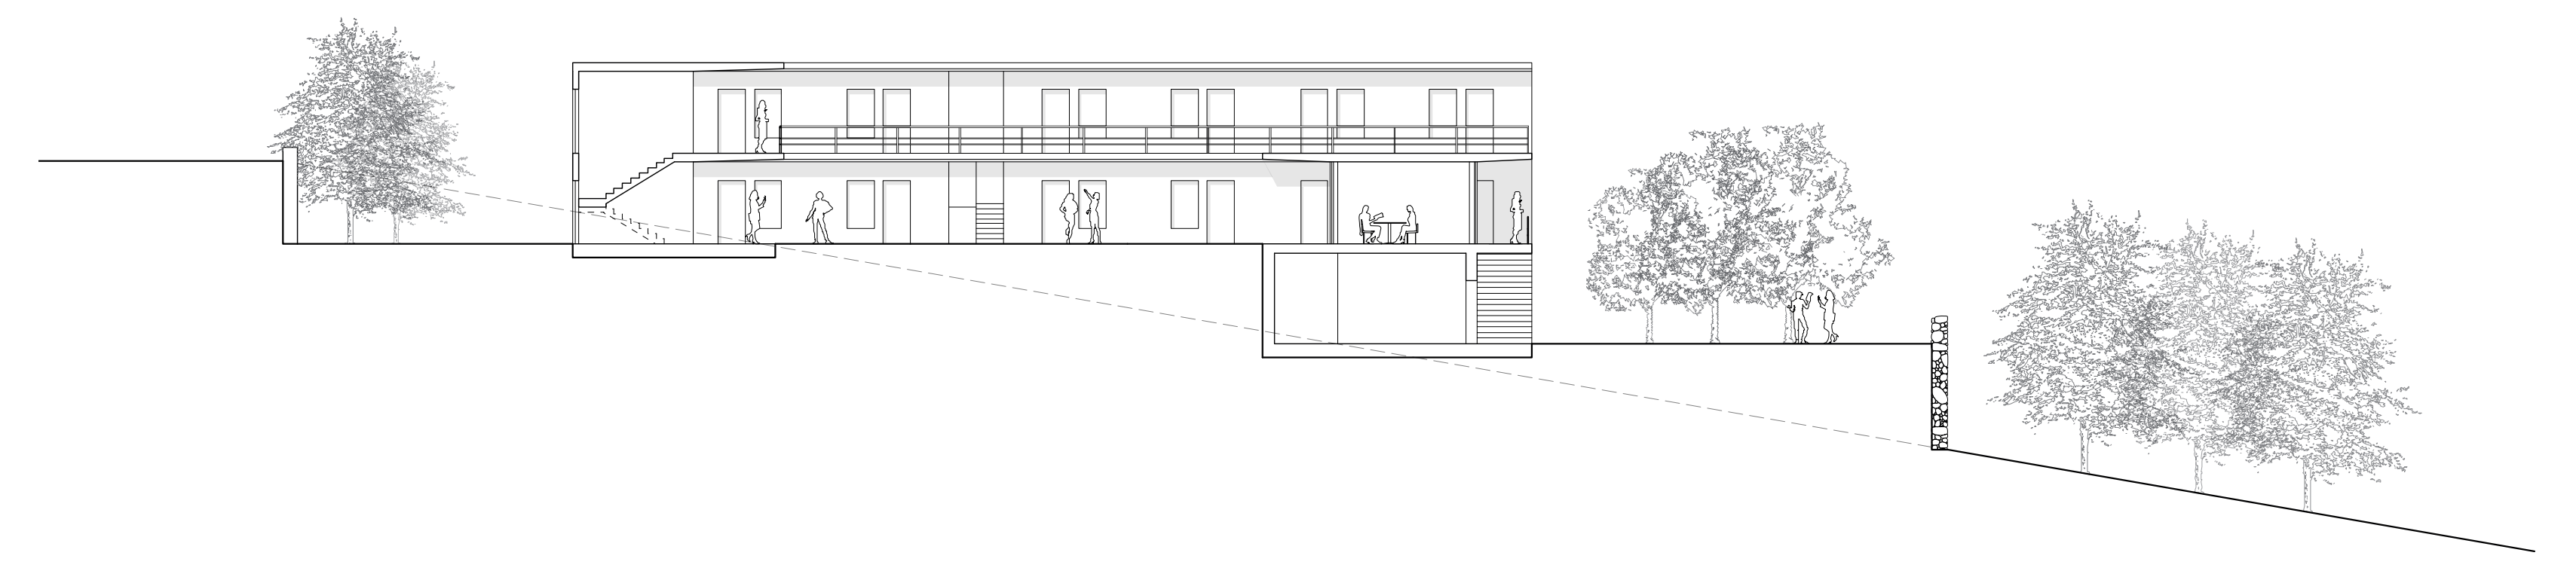



Fenêtre espaces discussion

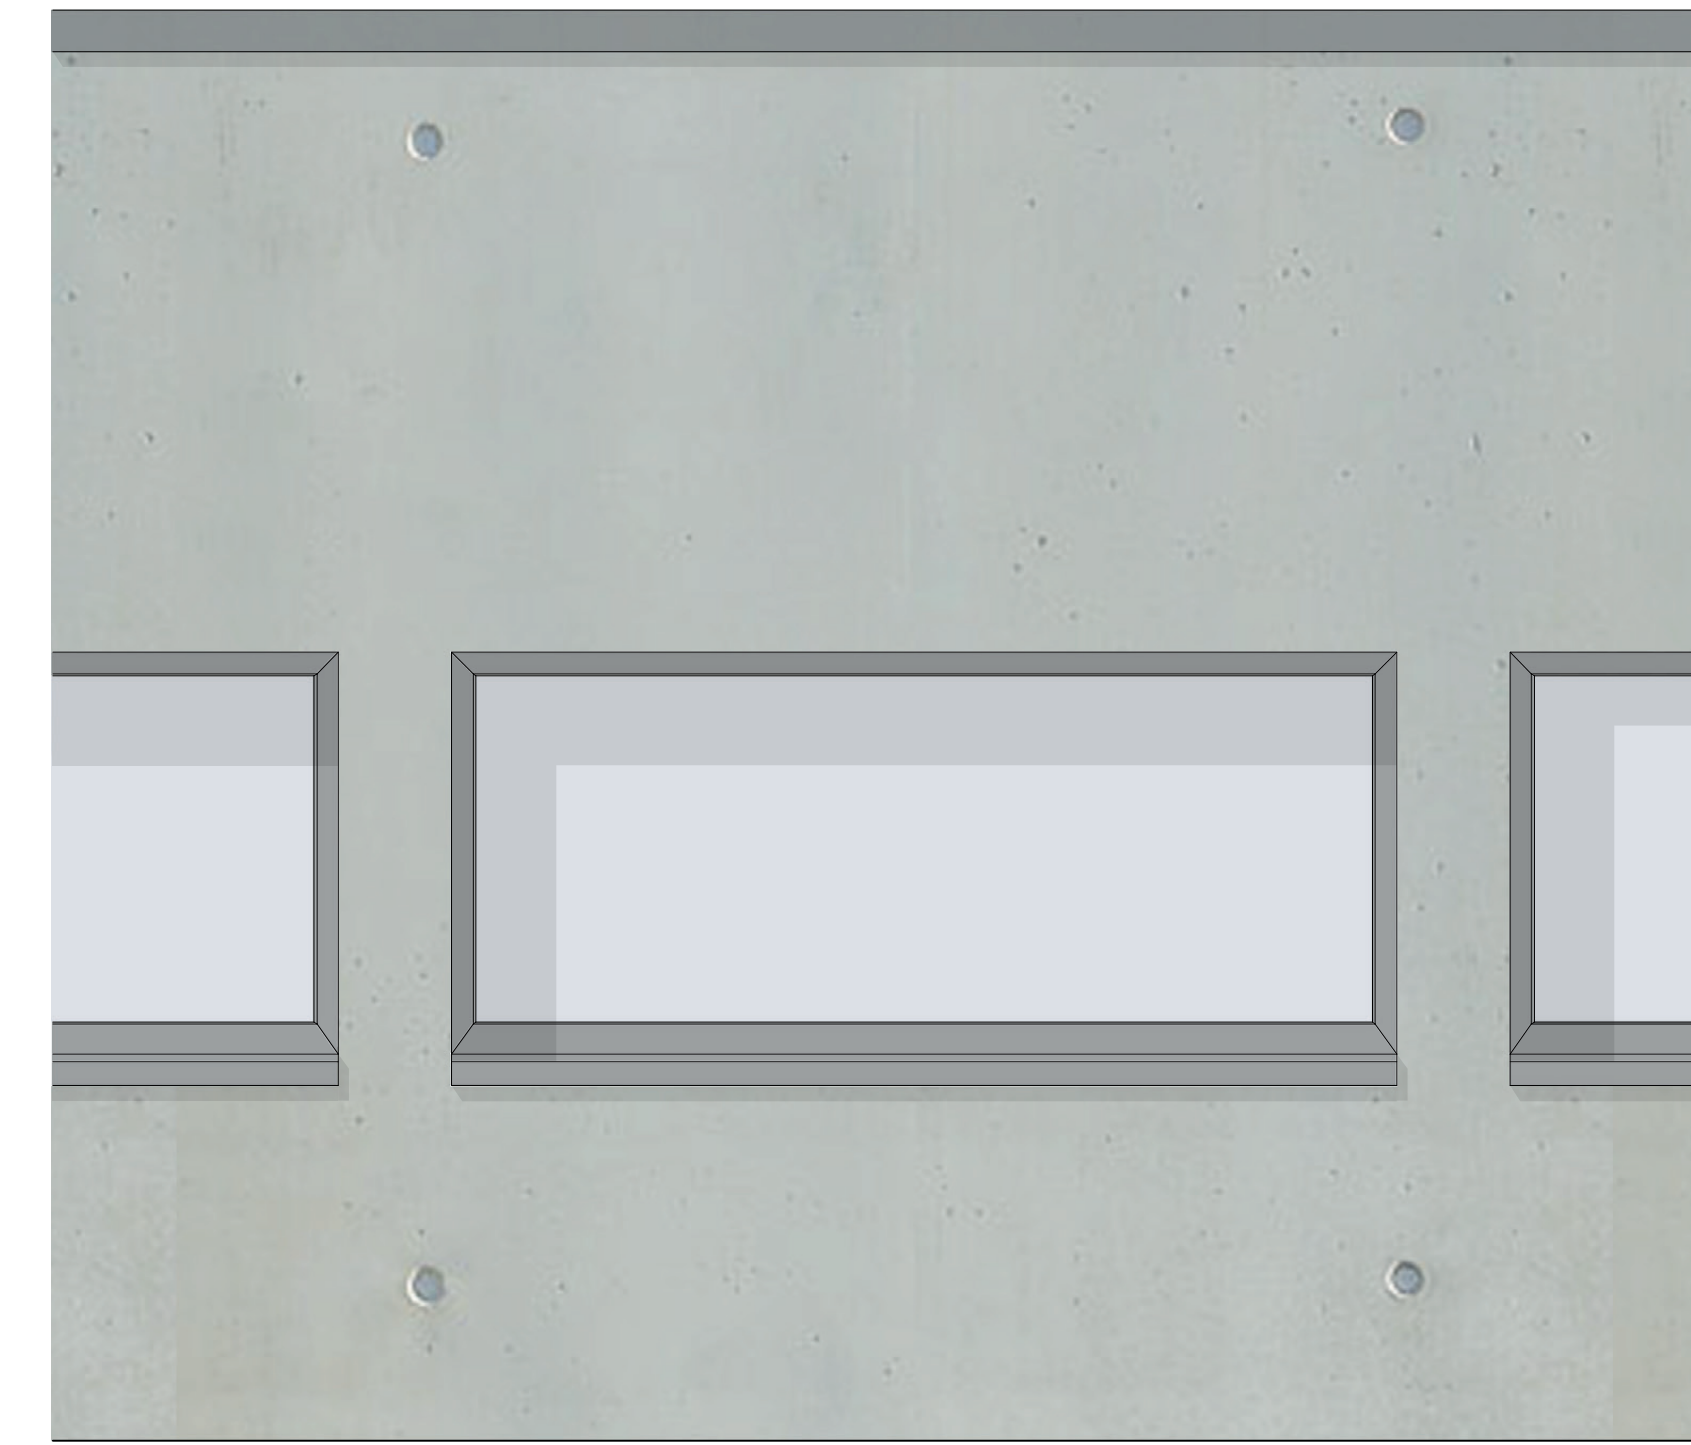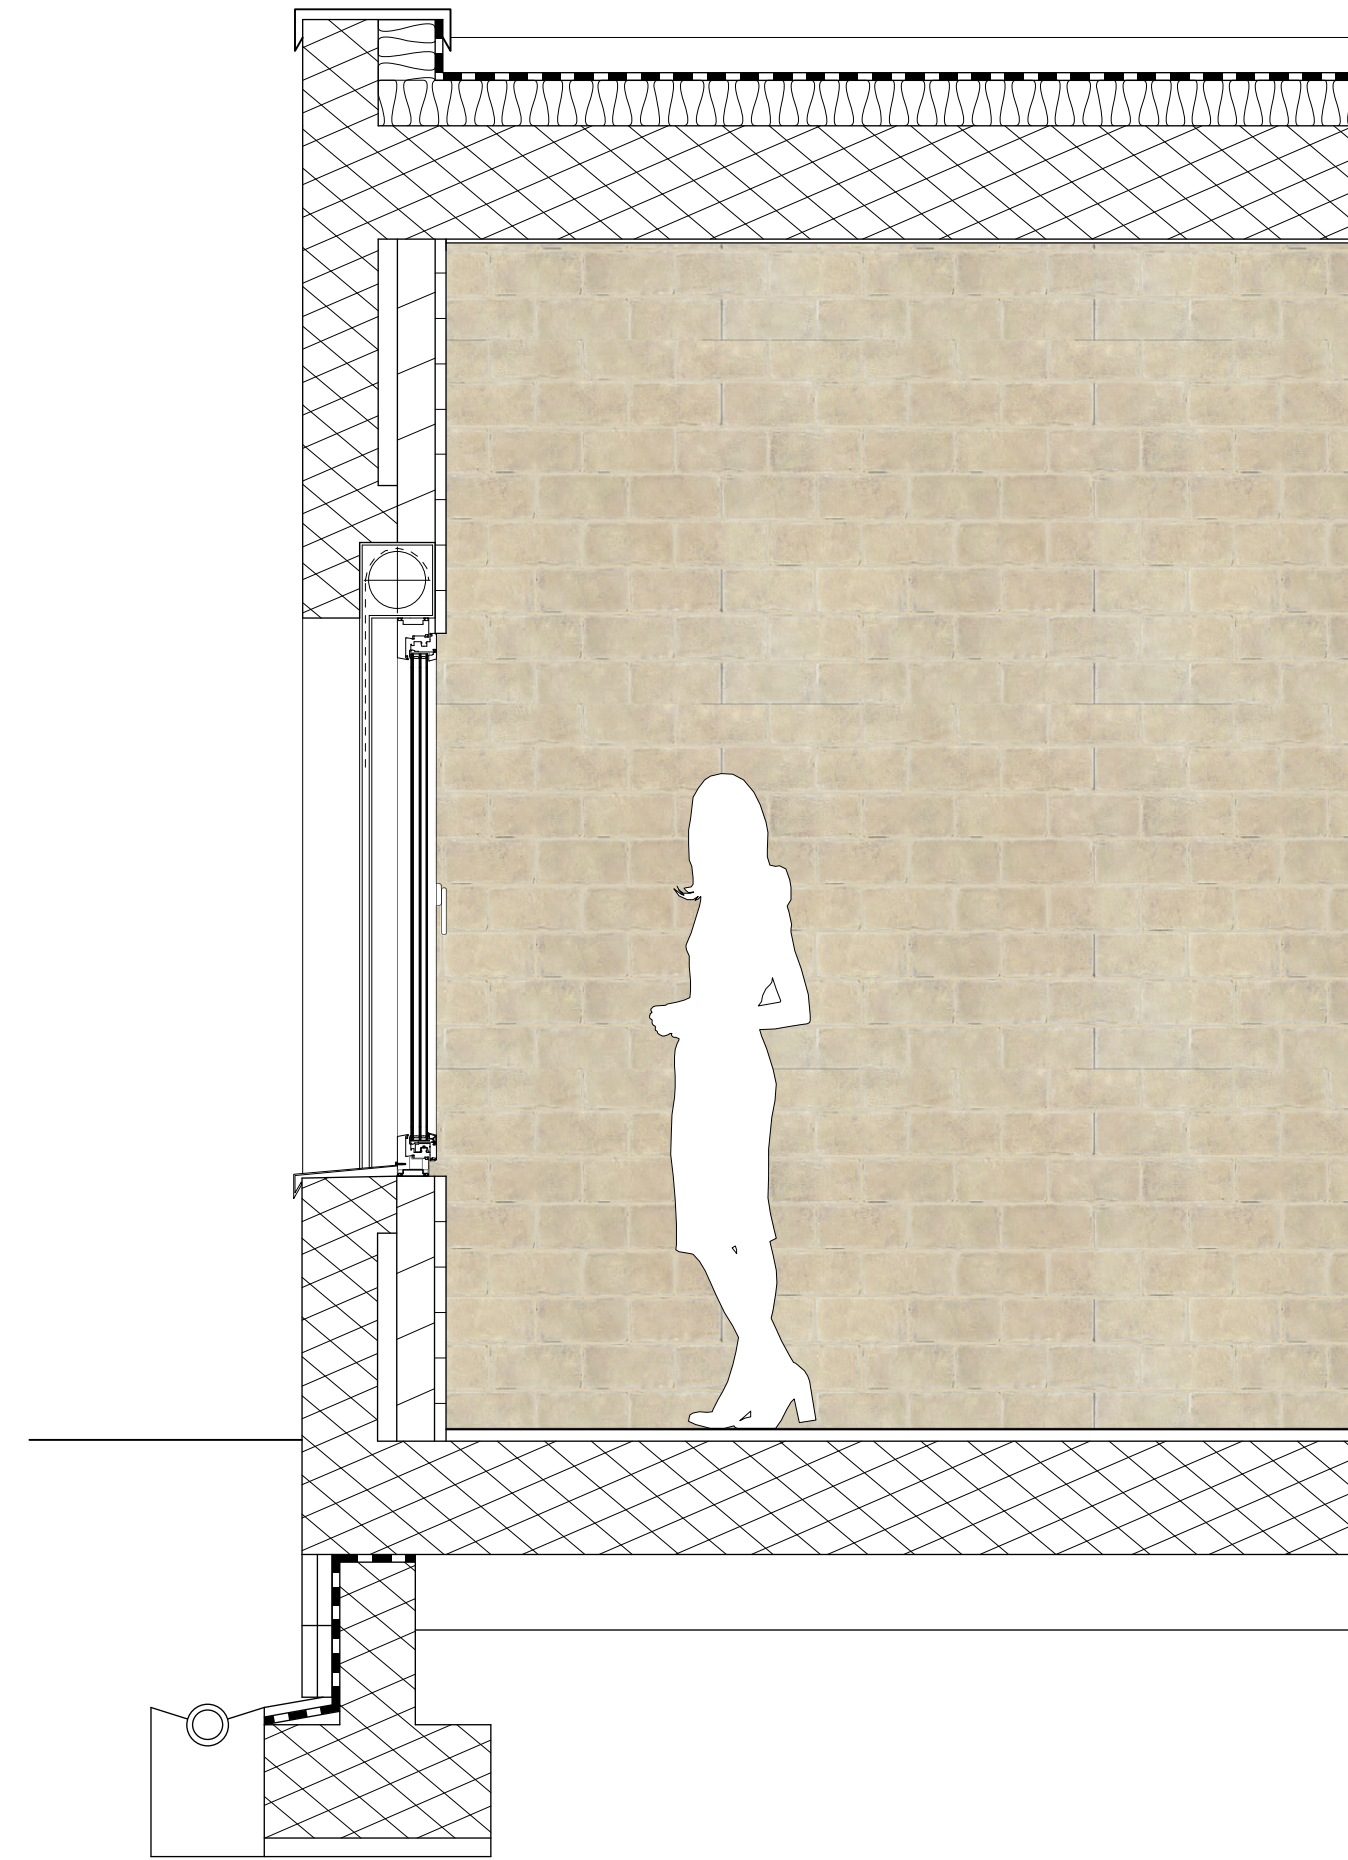


Fenêtre circulation

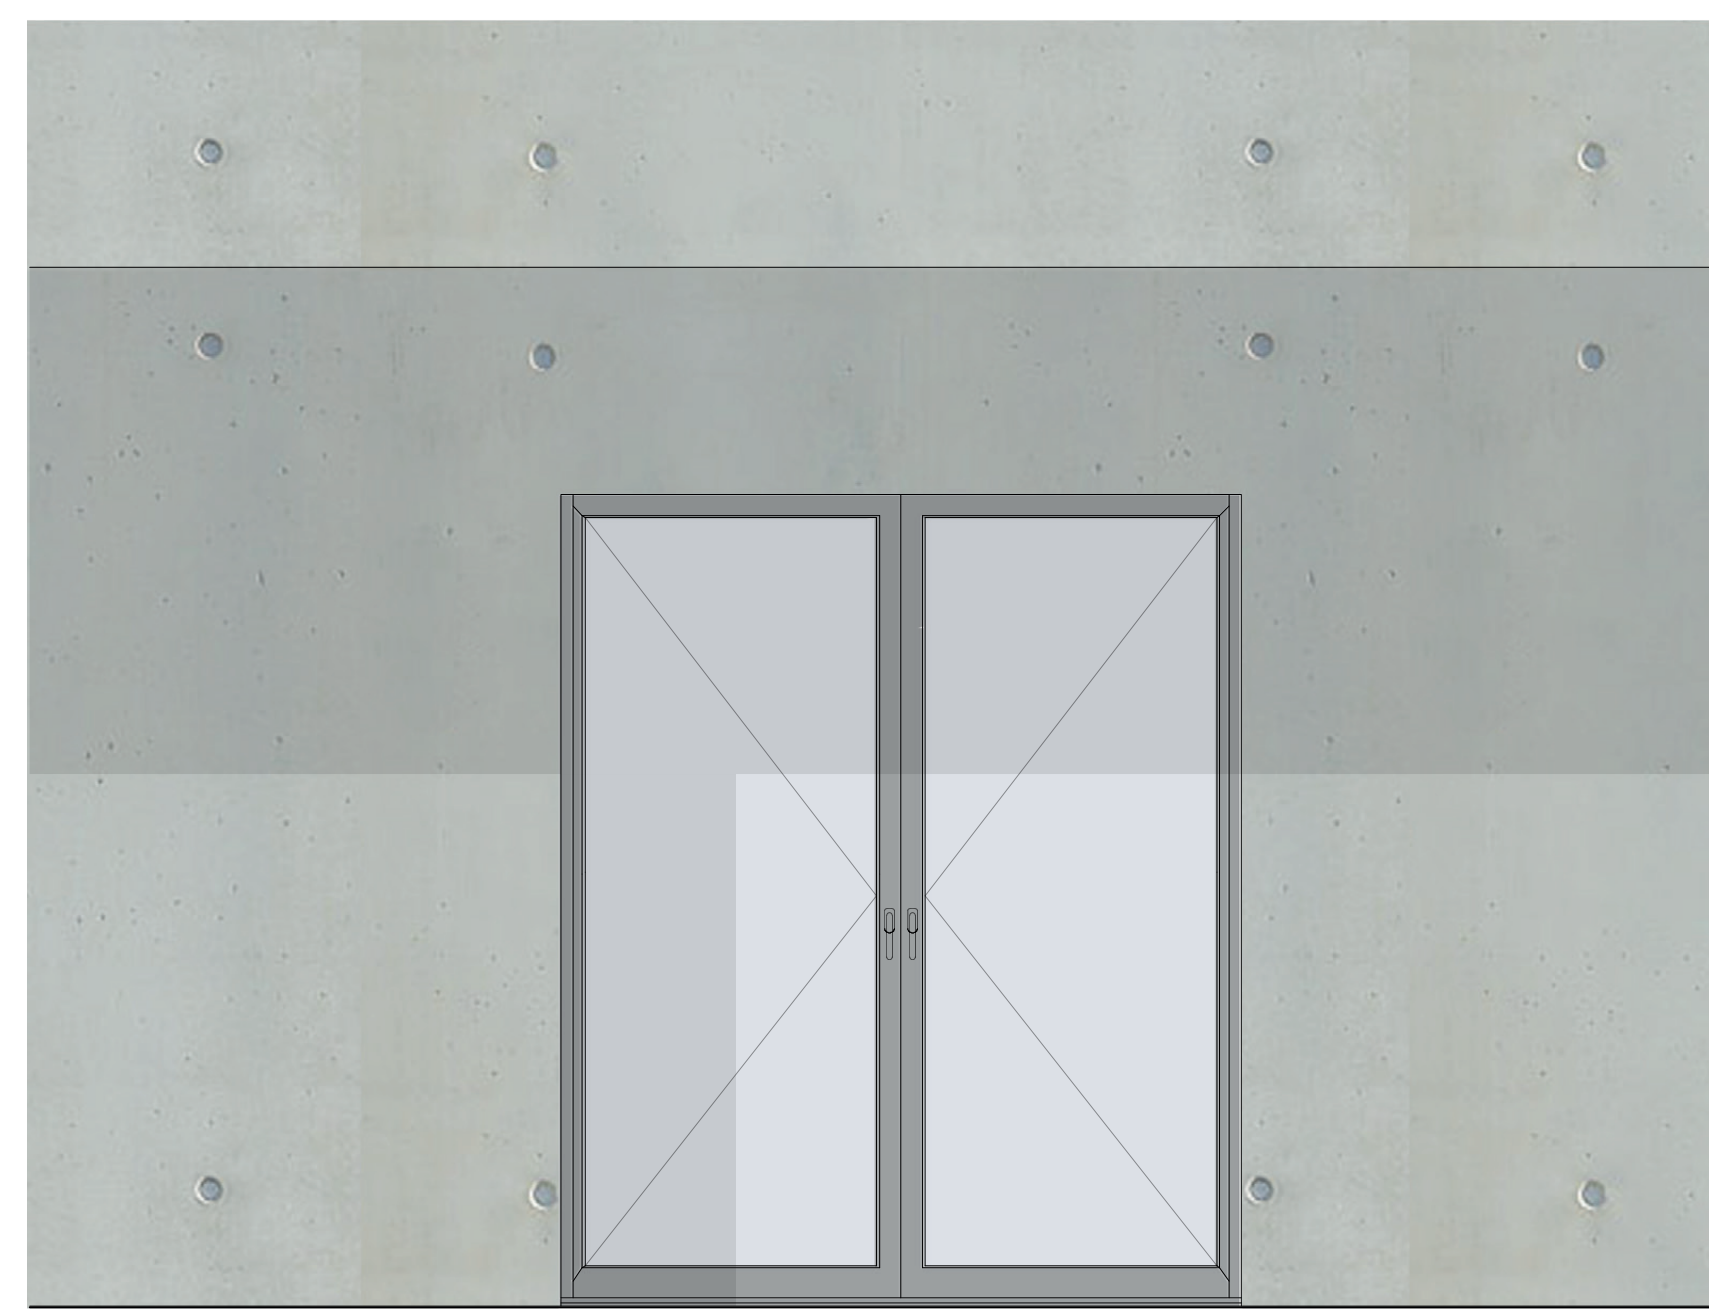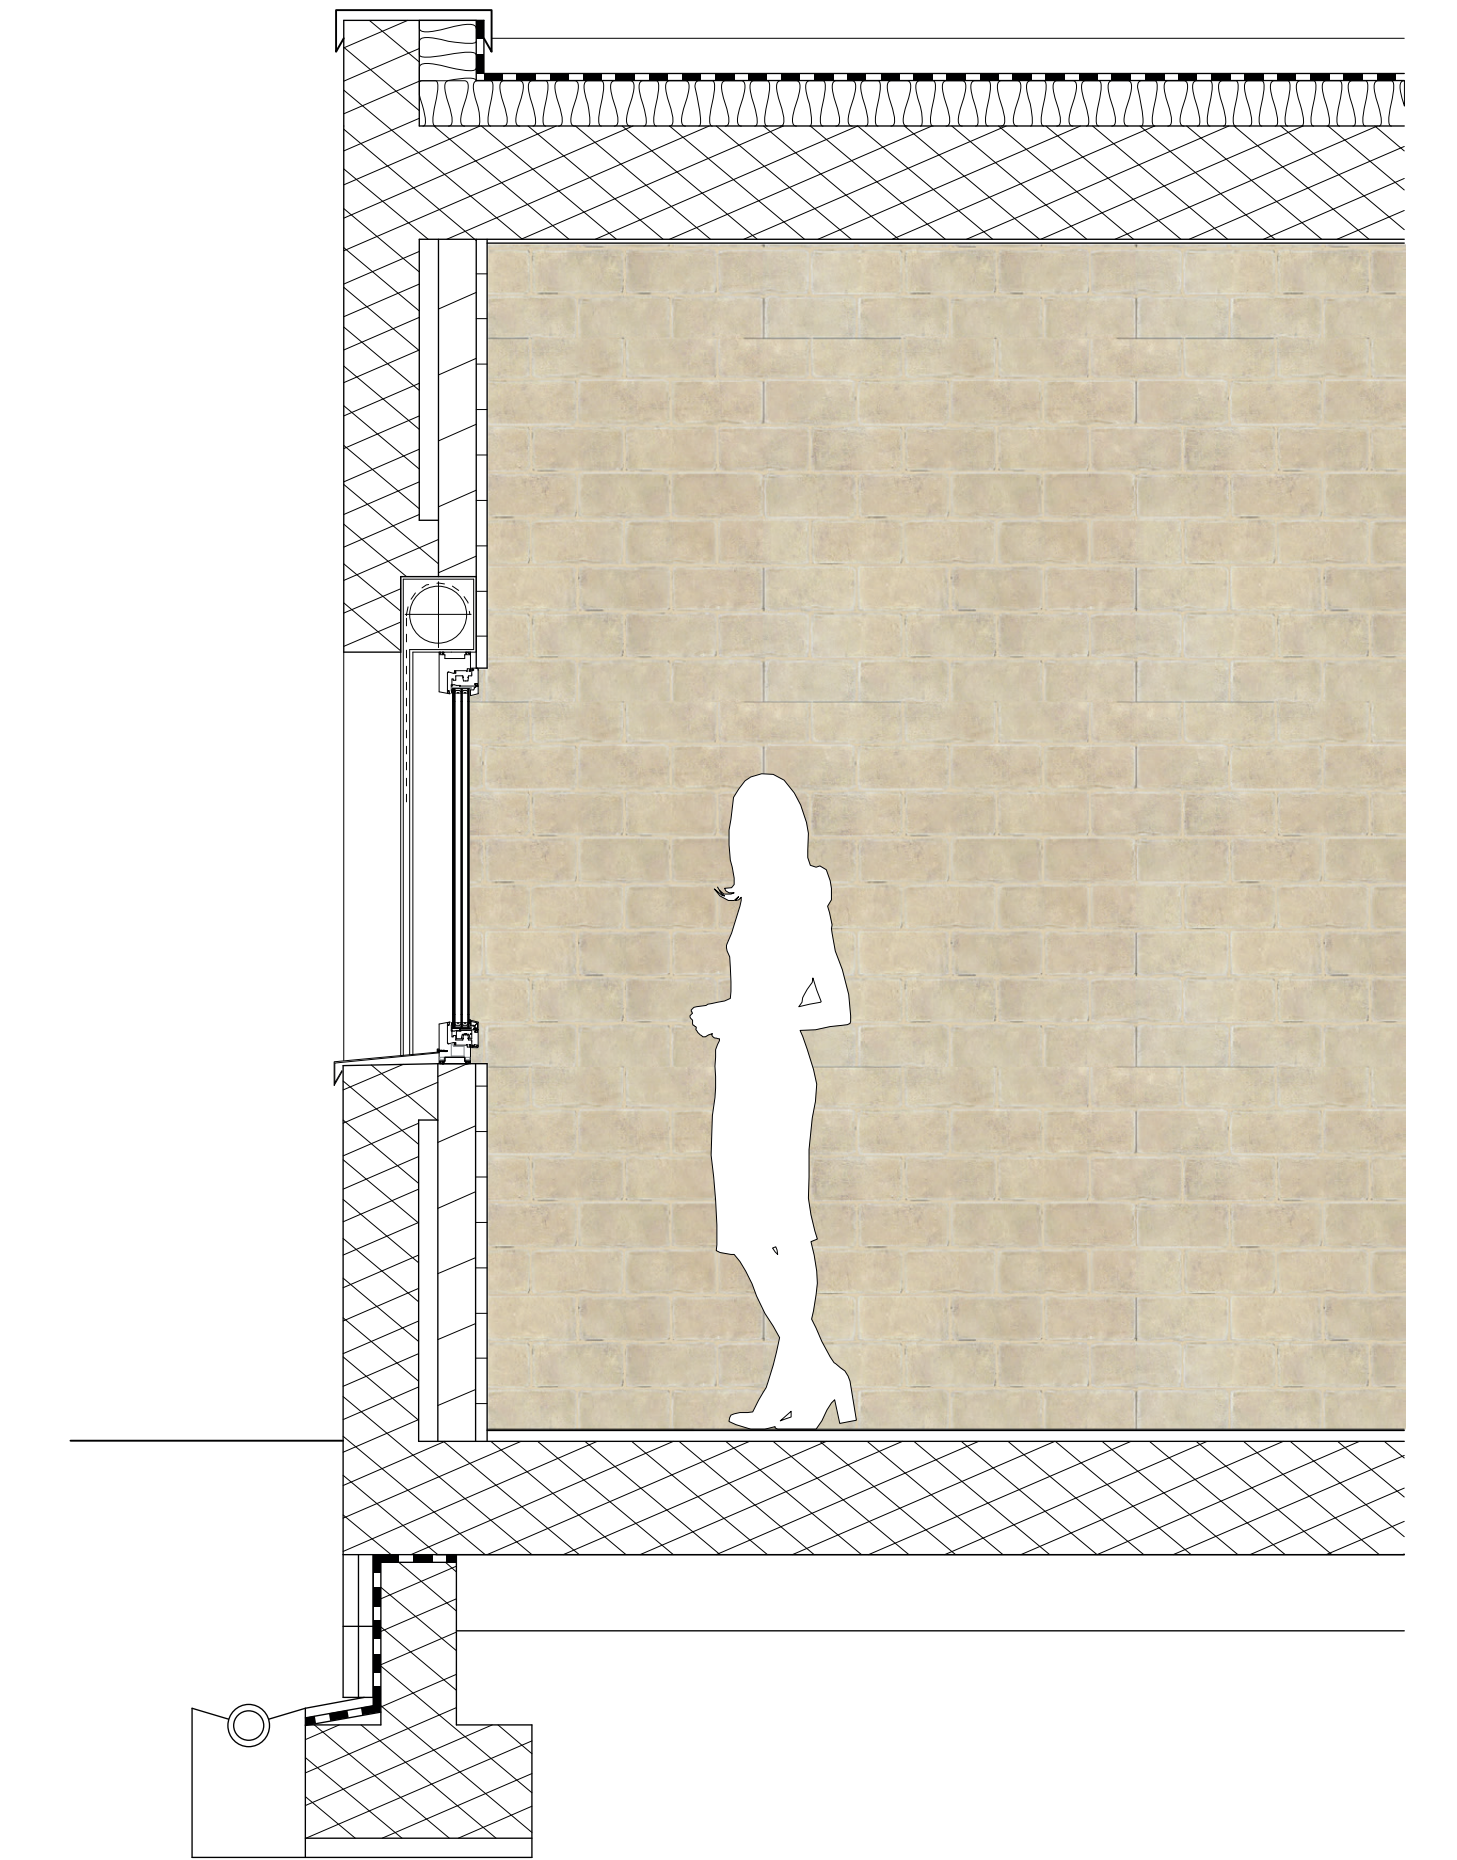

Fenêtre espaces communs / contemplation

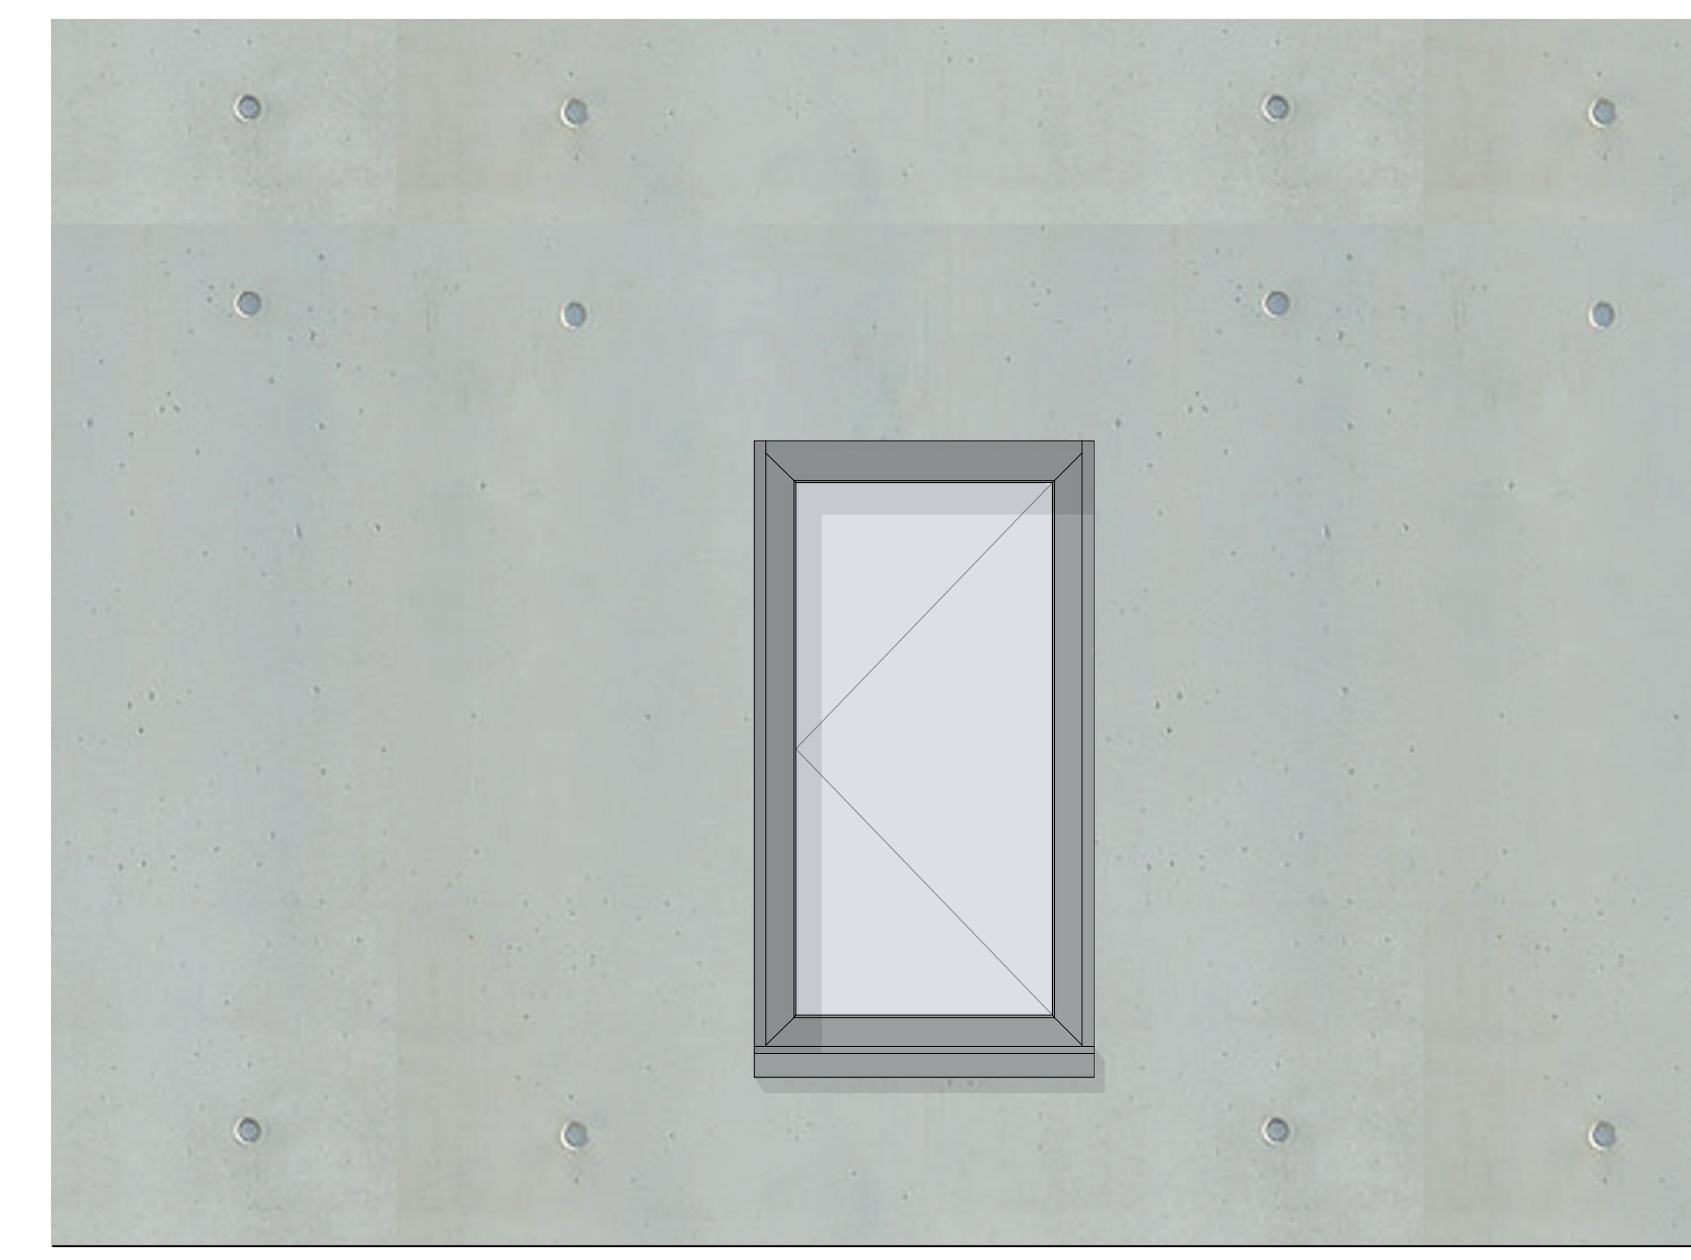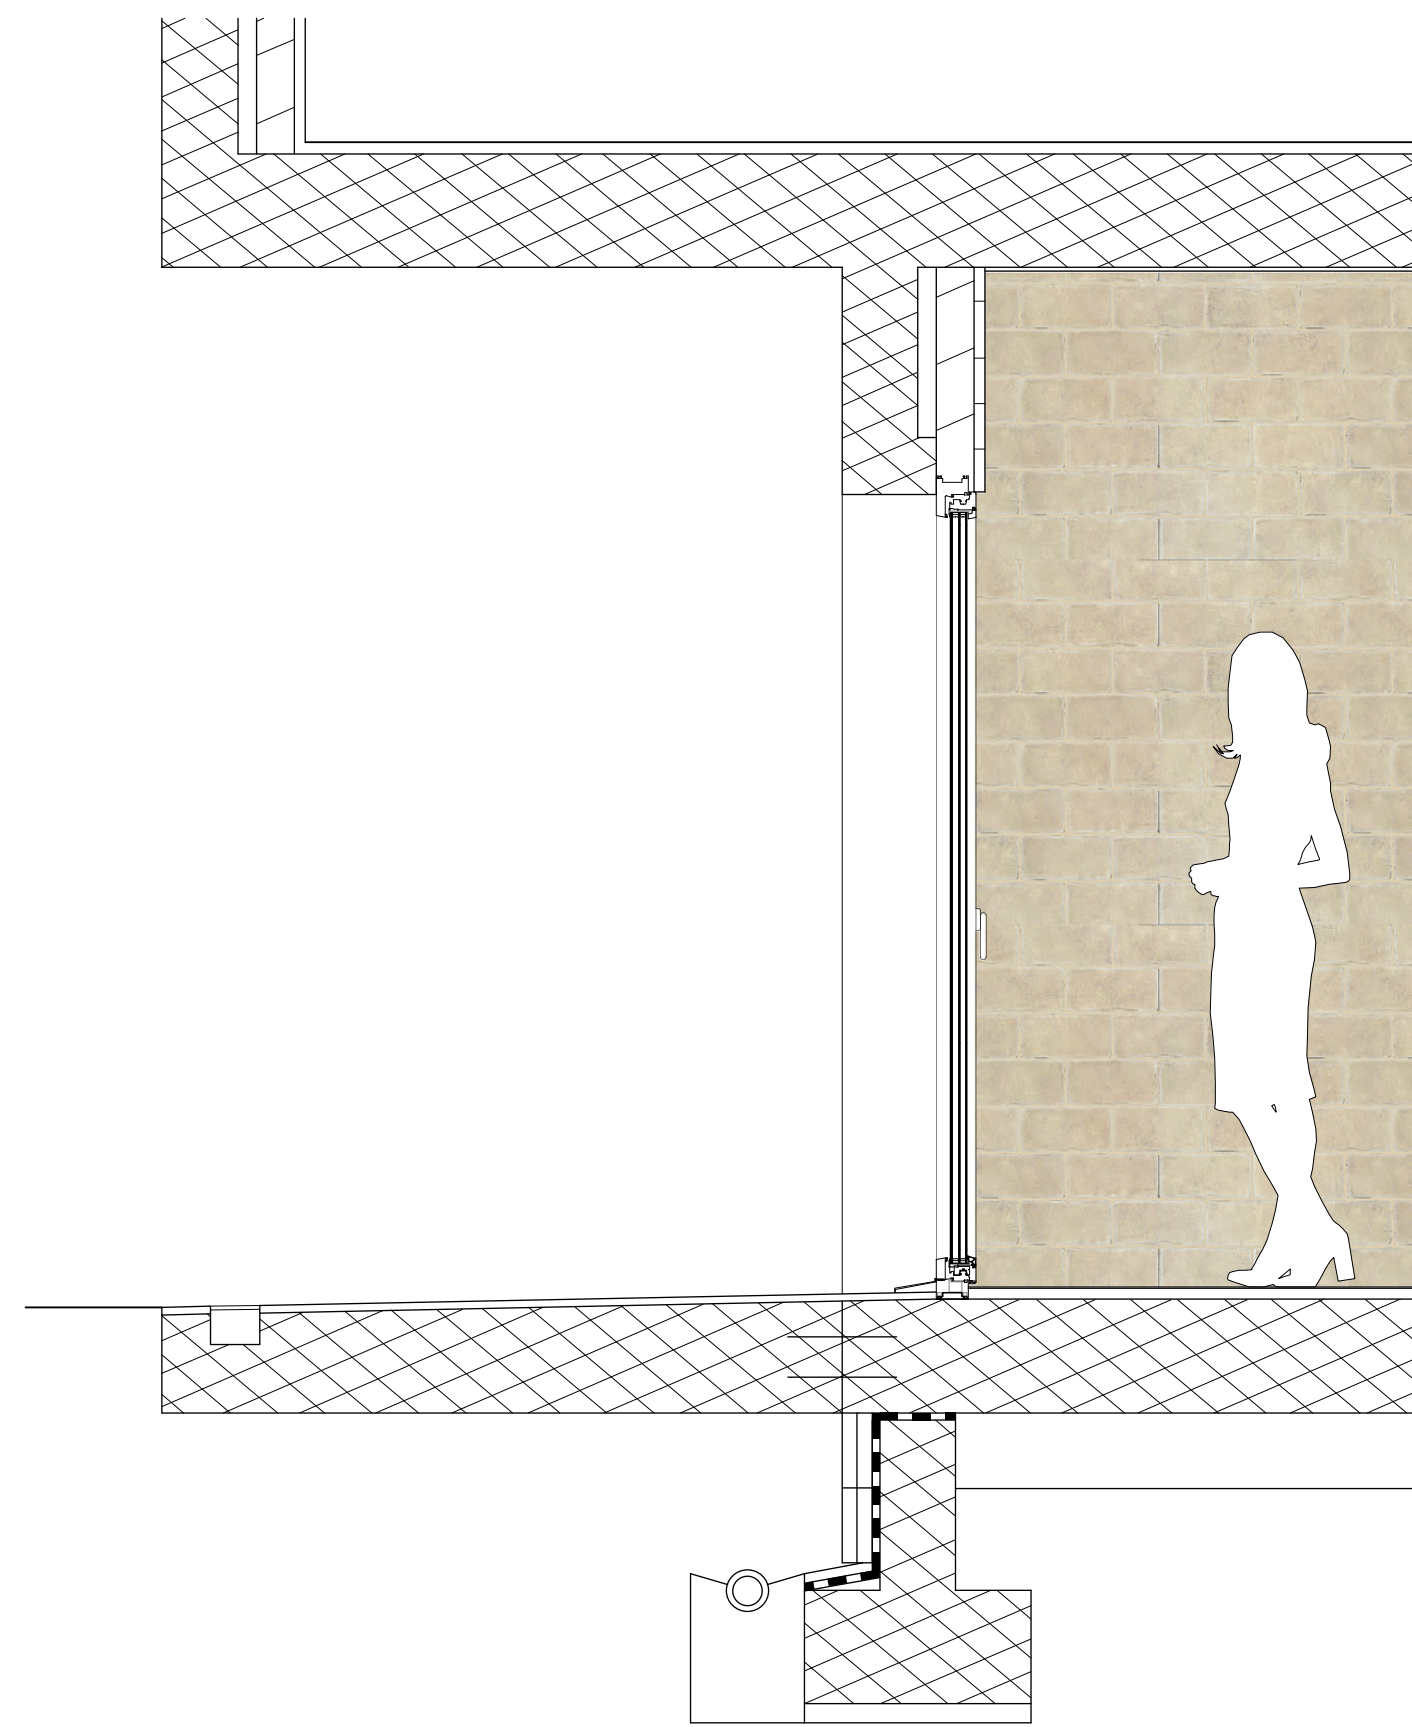

Fenêtre domestique

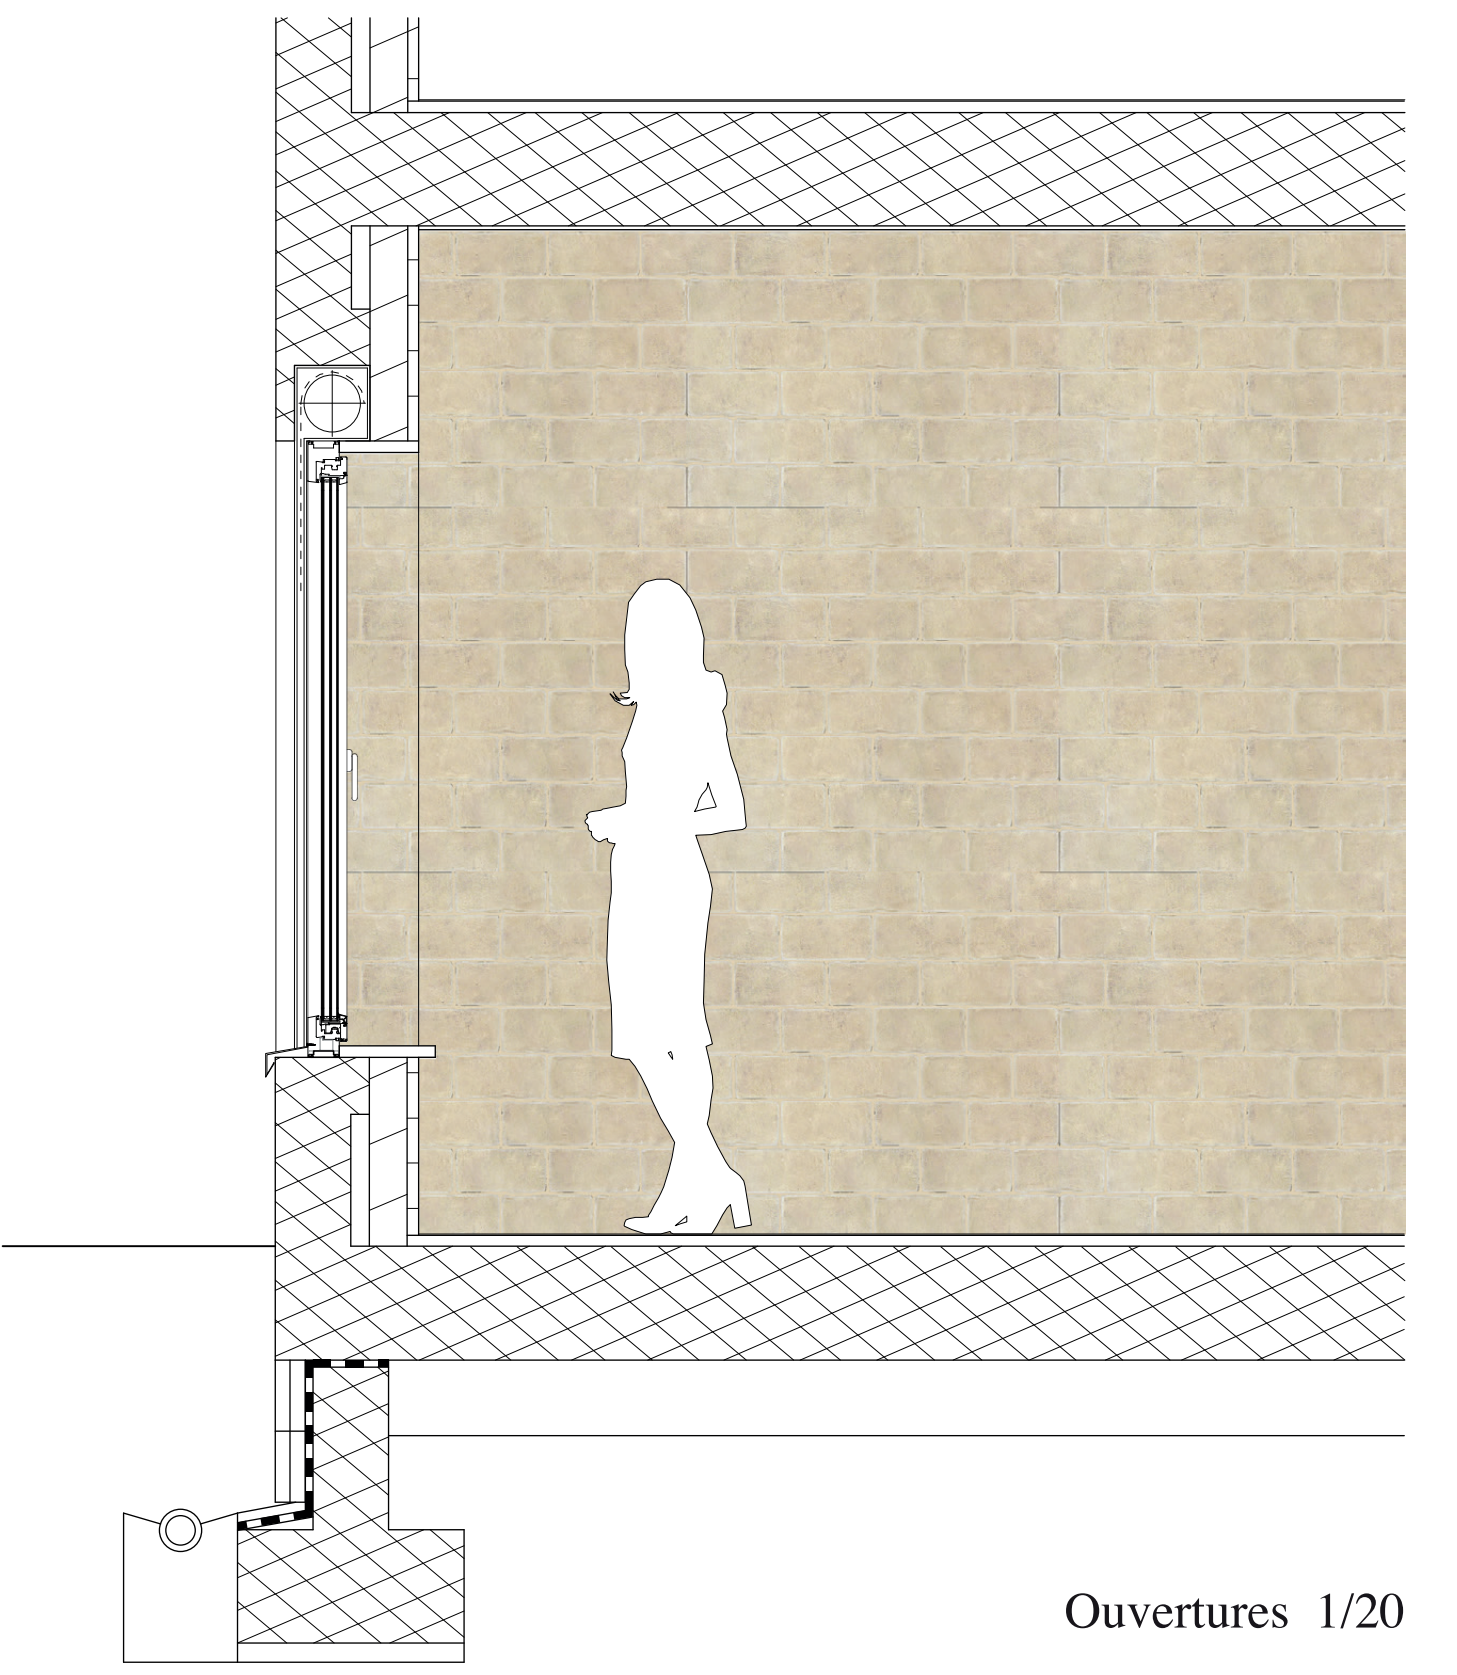

Ouvertures 1/20

