




Plan de toiture  
Echelle 1:500

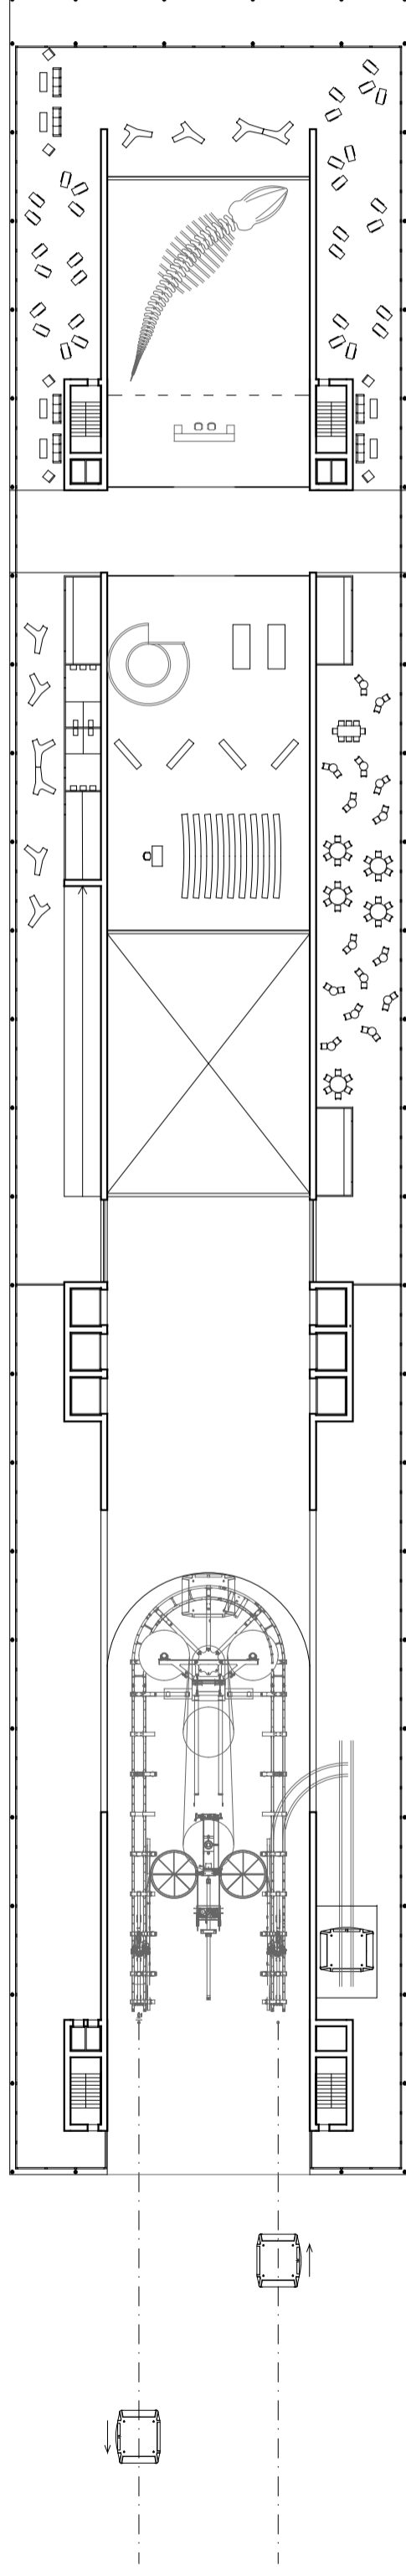


Niveau du télécabine  
Echelle 1:500

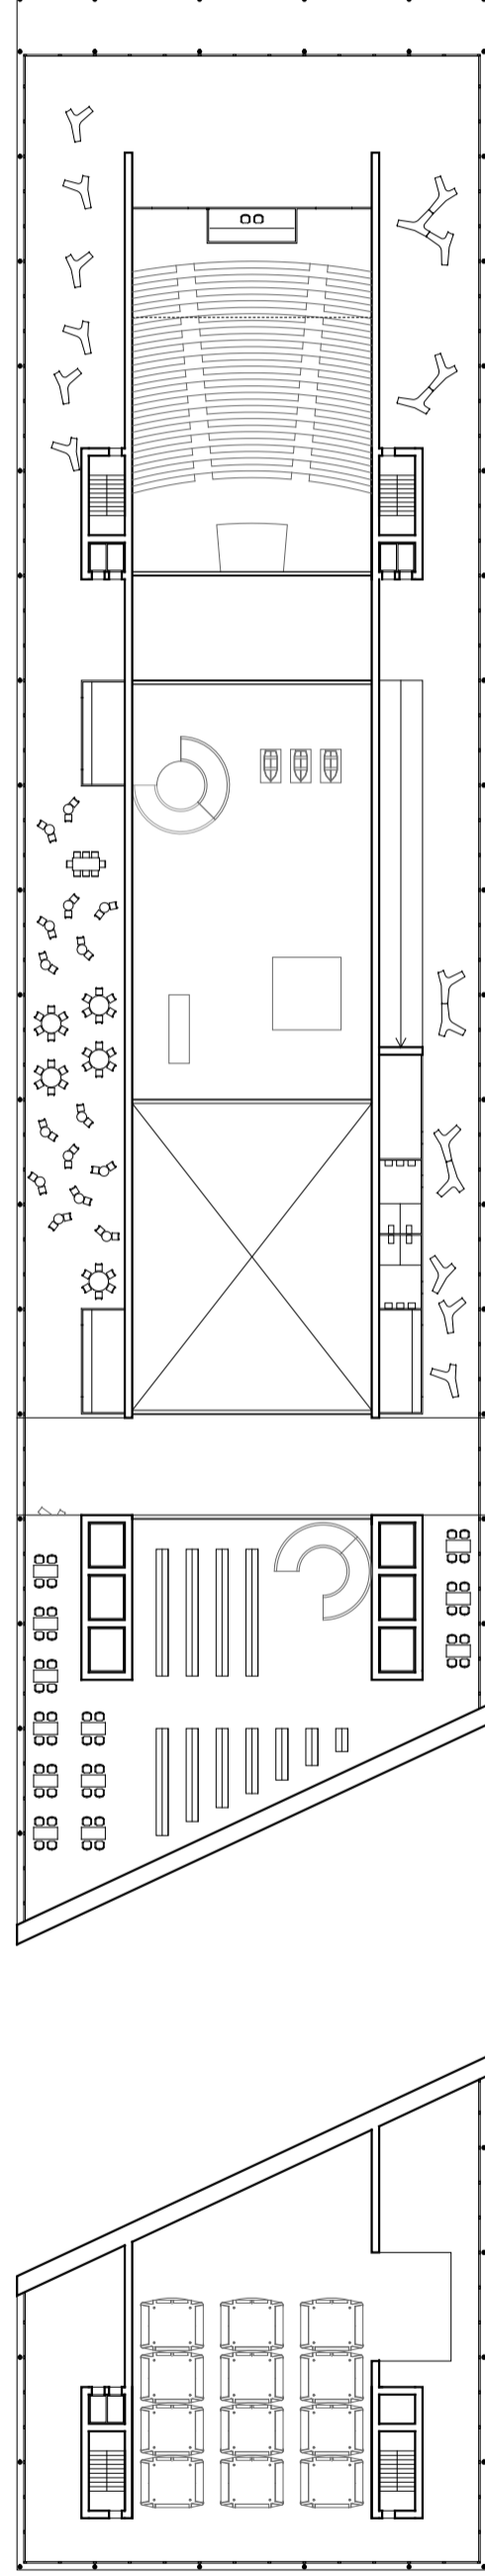

Niveau d'entrée de l'amphithéâtre  
Echelle 1:500

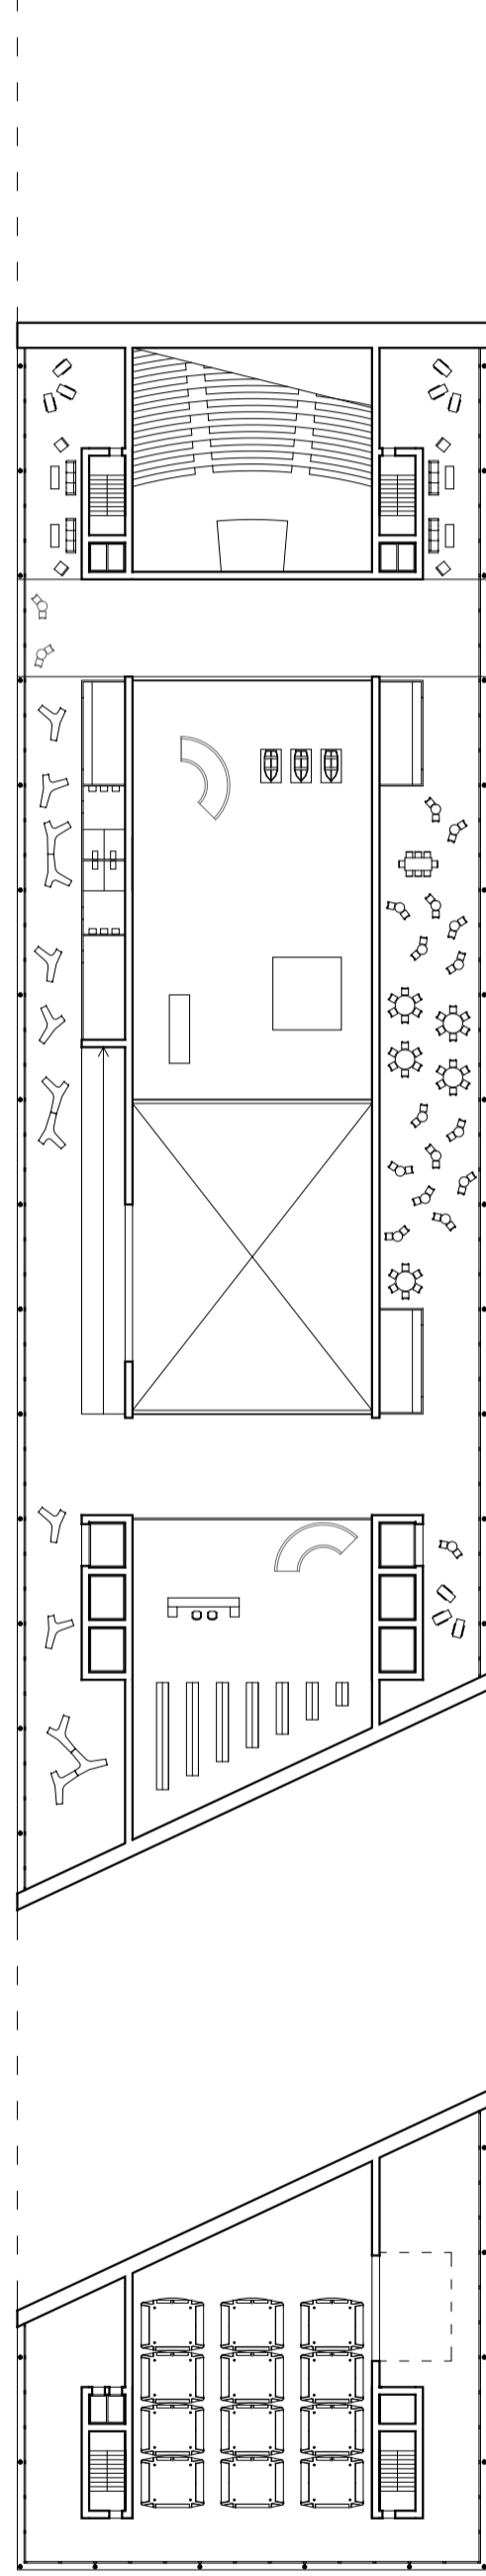

Niveau d'entrée de la Bibliothèque  
Echelle 1:500

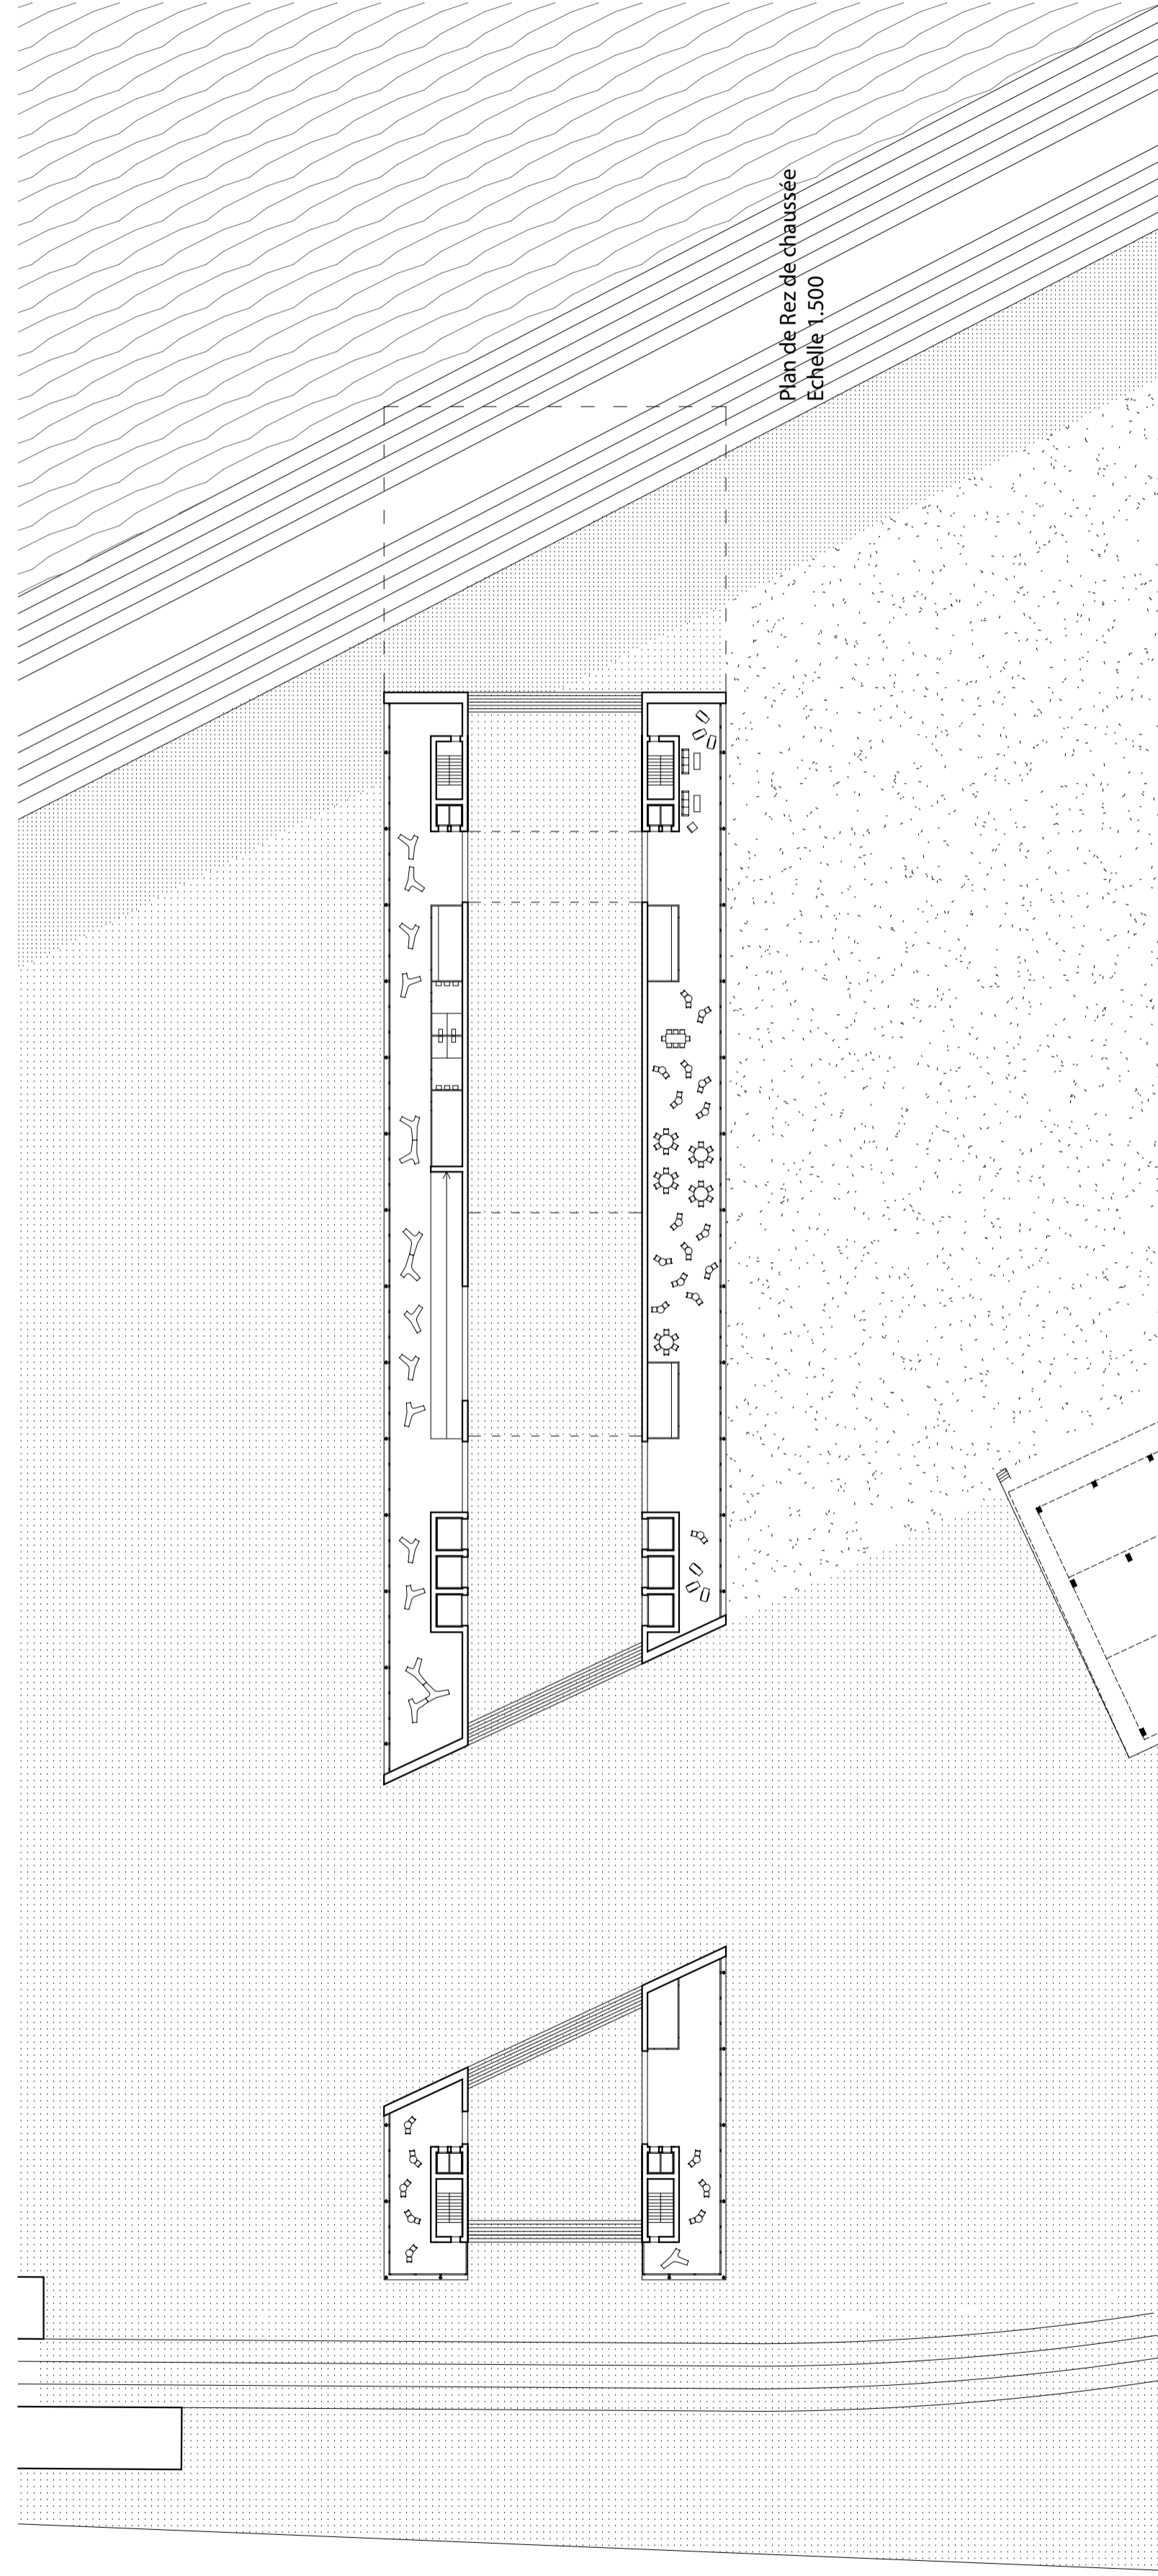

Plan de Rez de chaussée  
Echelle 1:500