


PLAN DE TOITURE


V Point de vue


Immeuble condamné


Immeuble démolì



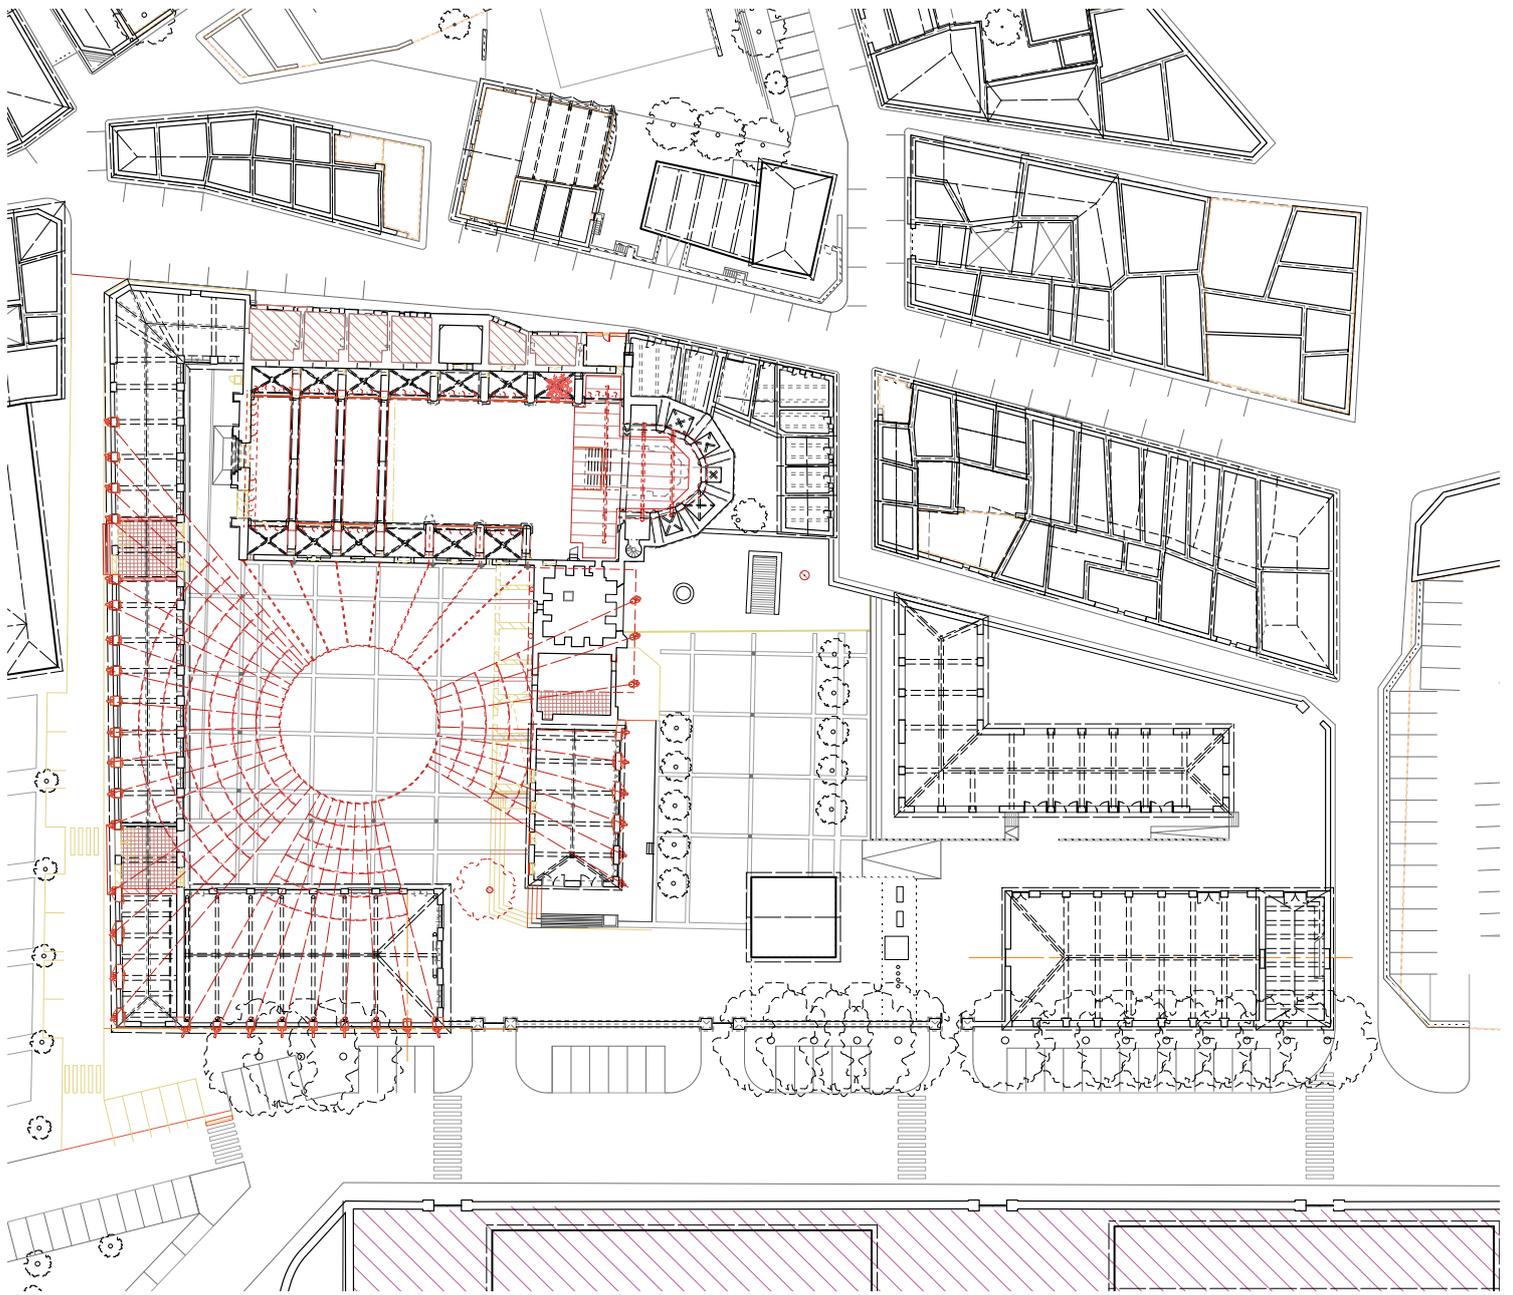


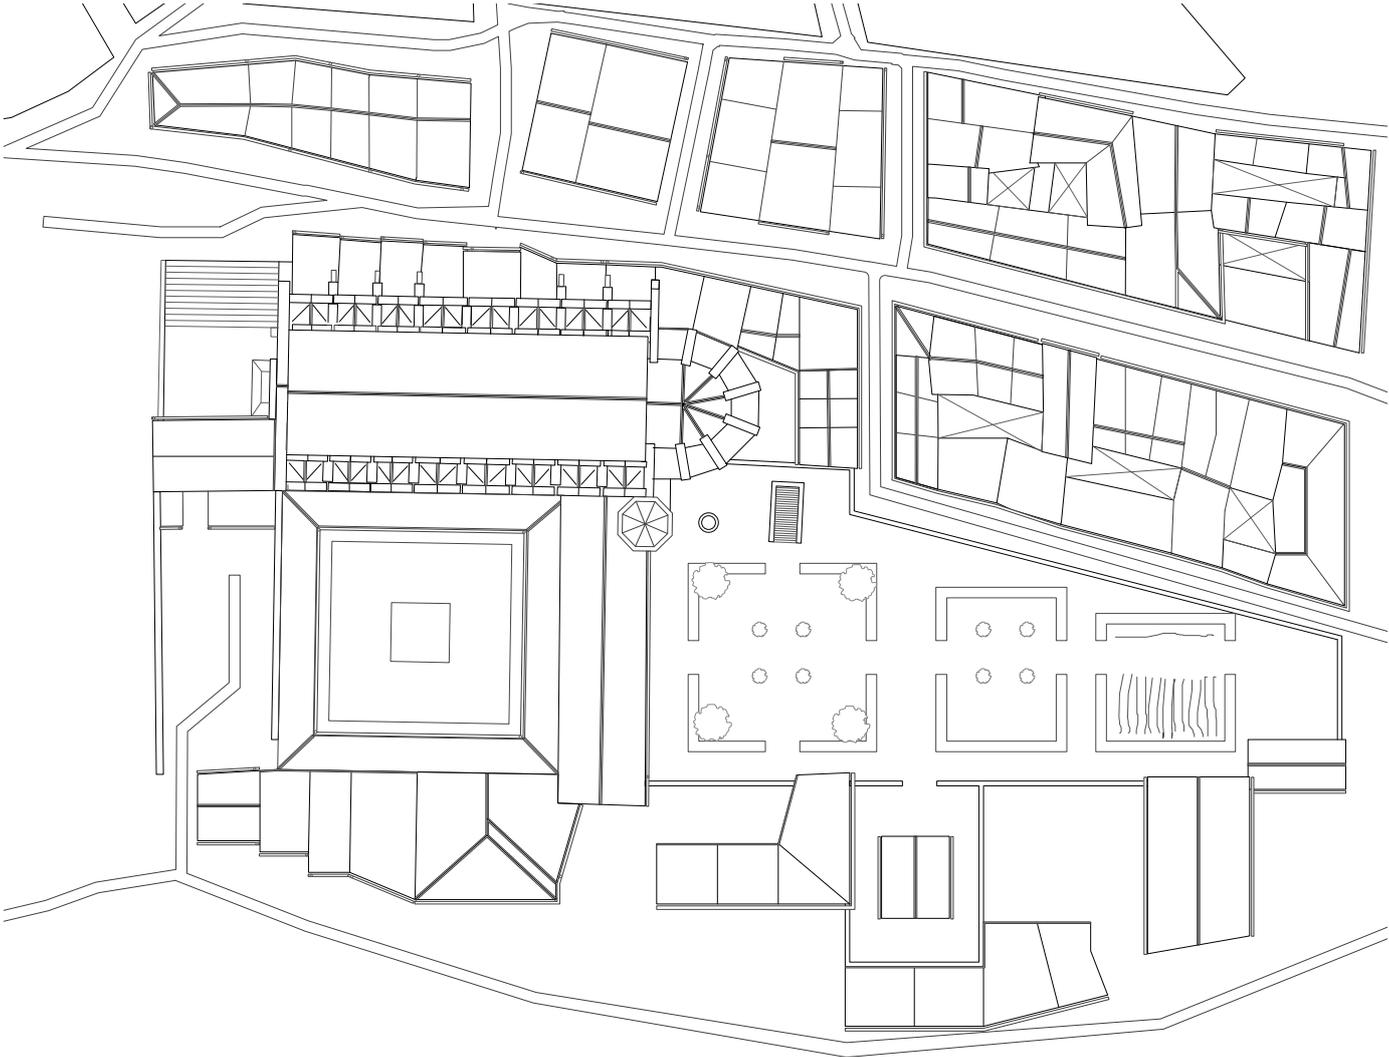

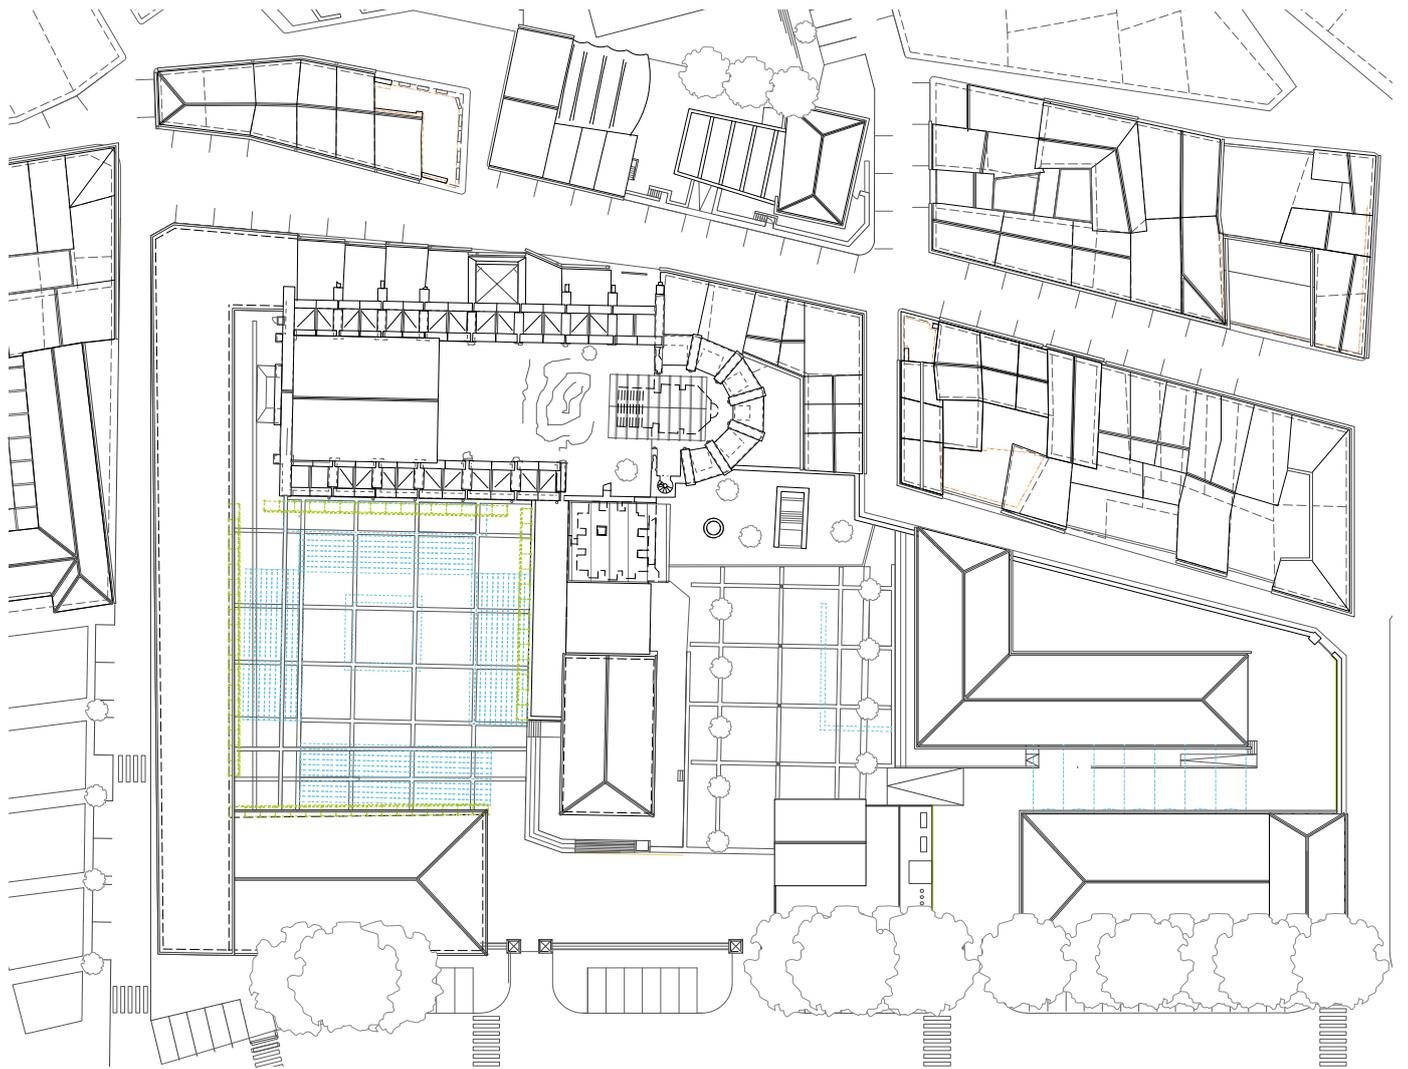

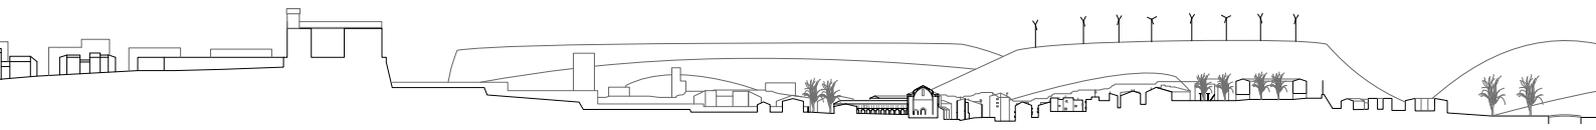


PLAN DE TOITURE, éch. 1:250, *Mise en place*
Livraison & distribution du matériel sur le site
présentation des cales

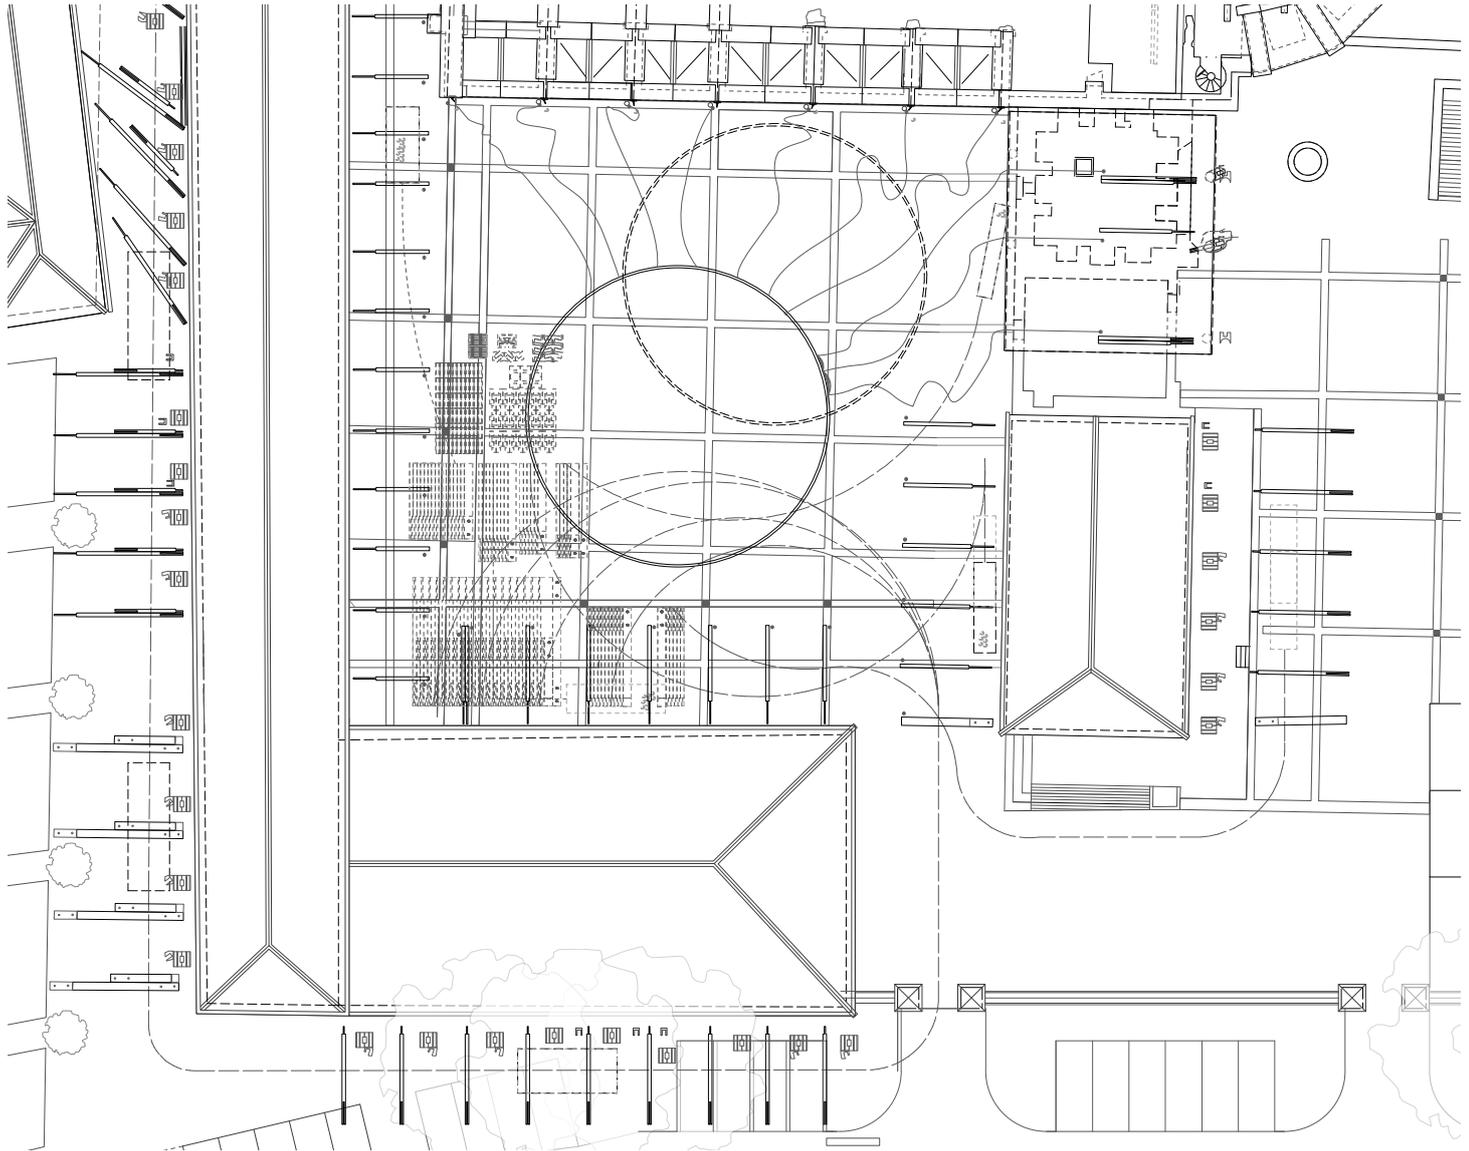


PLAN DE TOITURE, éch. 1:250 *Hissage du velum*

Sanglage des poteaux aux structures existantes - Pose de poids sur le cercle - Moisage des parties hautes portées par grues
chargement partiel des contrepoids - libération des poids - correction de l'inclinaison du cercle par le rajout de contrepoids

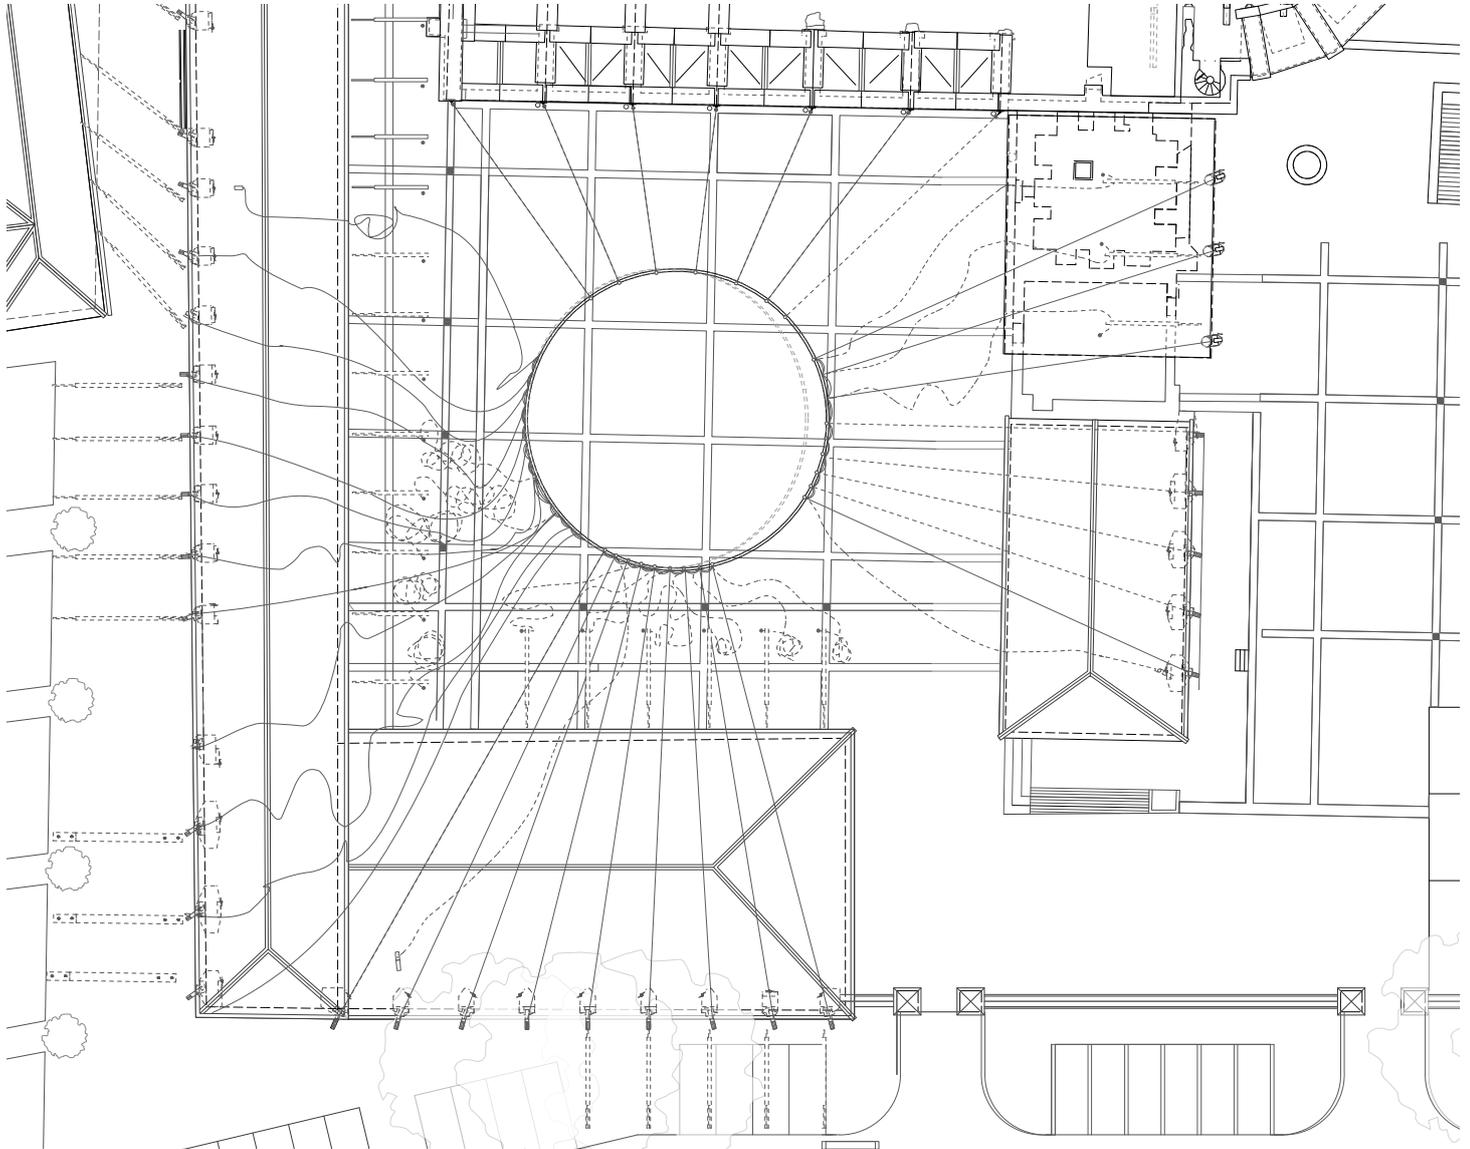

PLAN DE TOITURE, éch. 1:250 *Déplieusement et évènements*

Réglage des contreponds suivant matériel technique porté par le cercle et inclinaison désirée - libération des bouts des taquets -
dépliage du velum par traction - blocage dans taquets. évènements : Feu de Saint-Jean et loterie(vert); Ida y Vuelta (bleu)

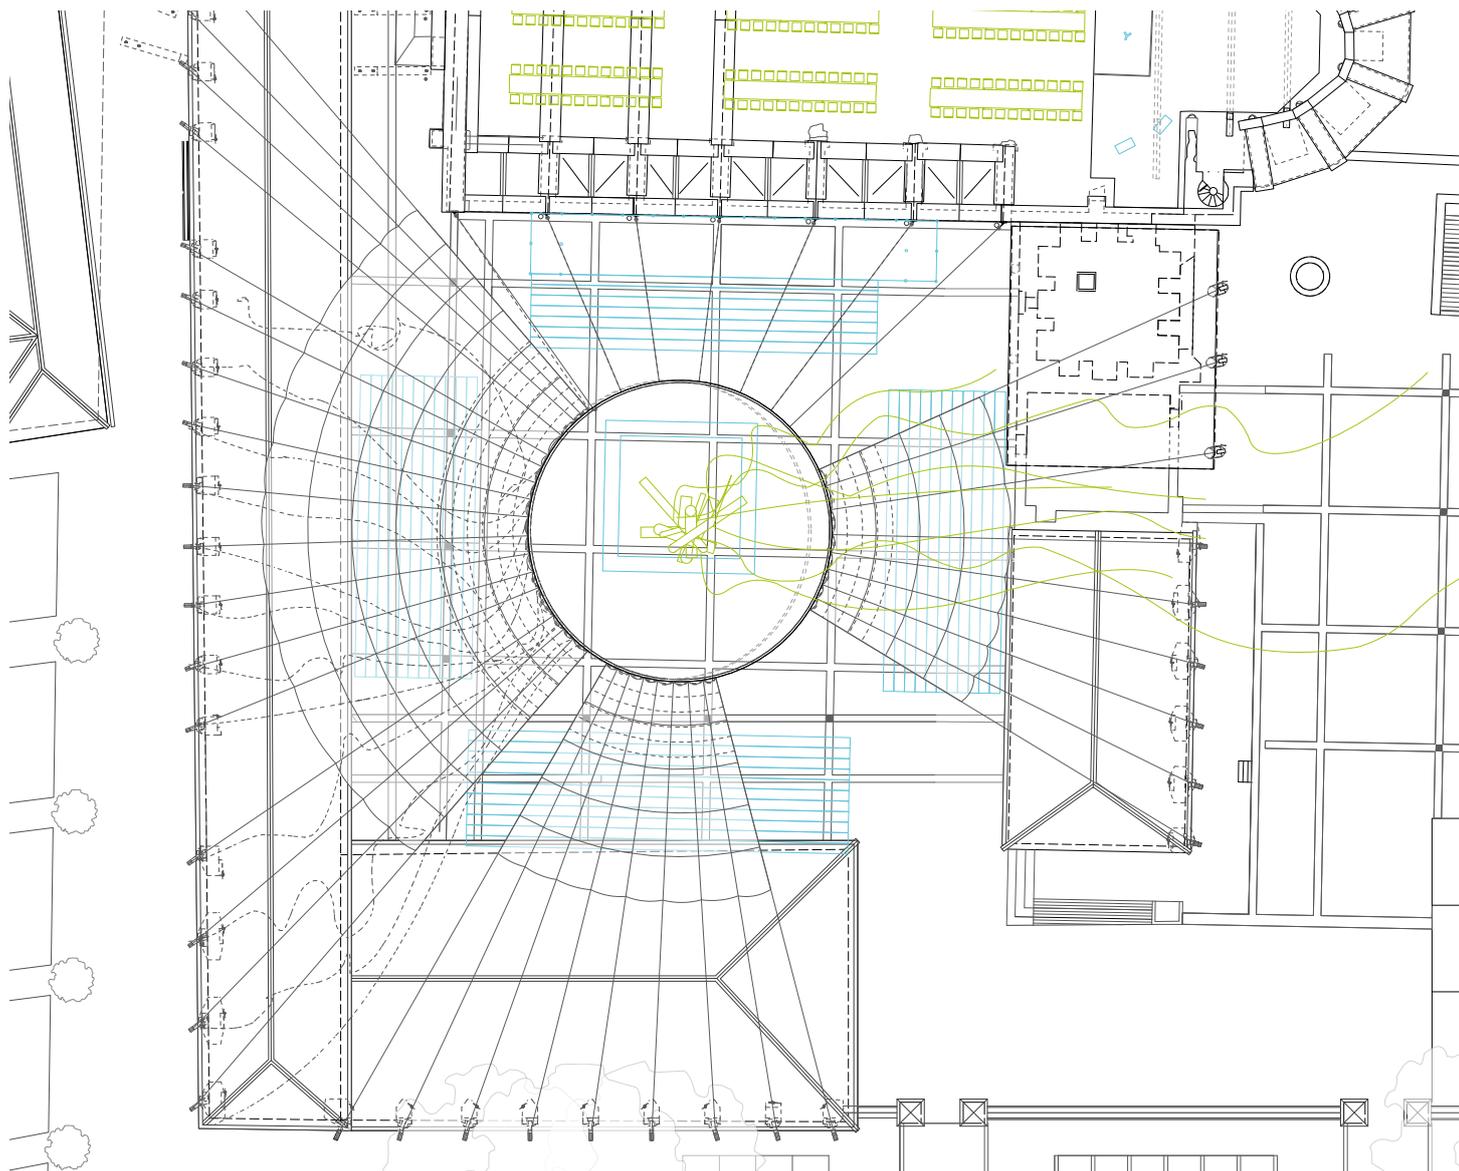

COUPE TRANSVERSALE, éch. 1:250 *Hissage et moilage des poteaux; inclinaison du velum*

