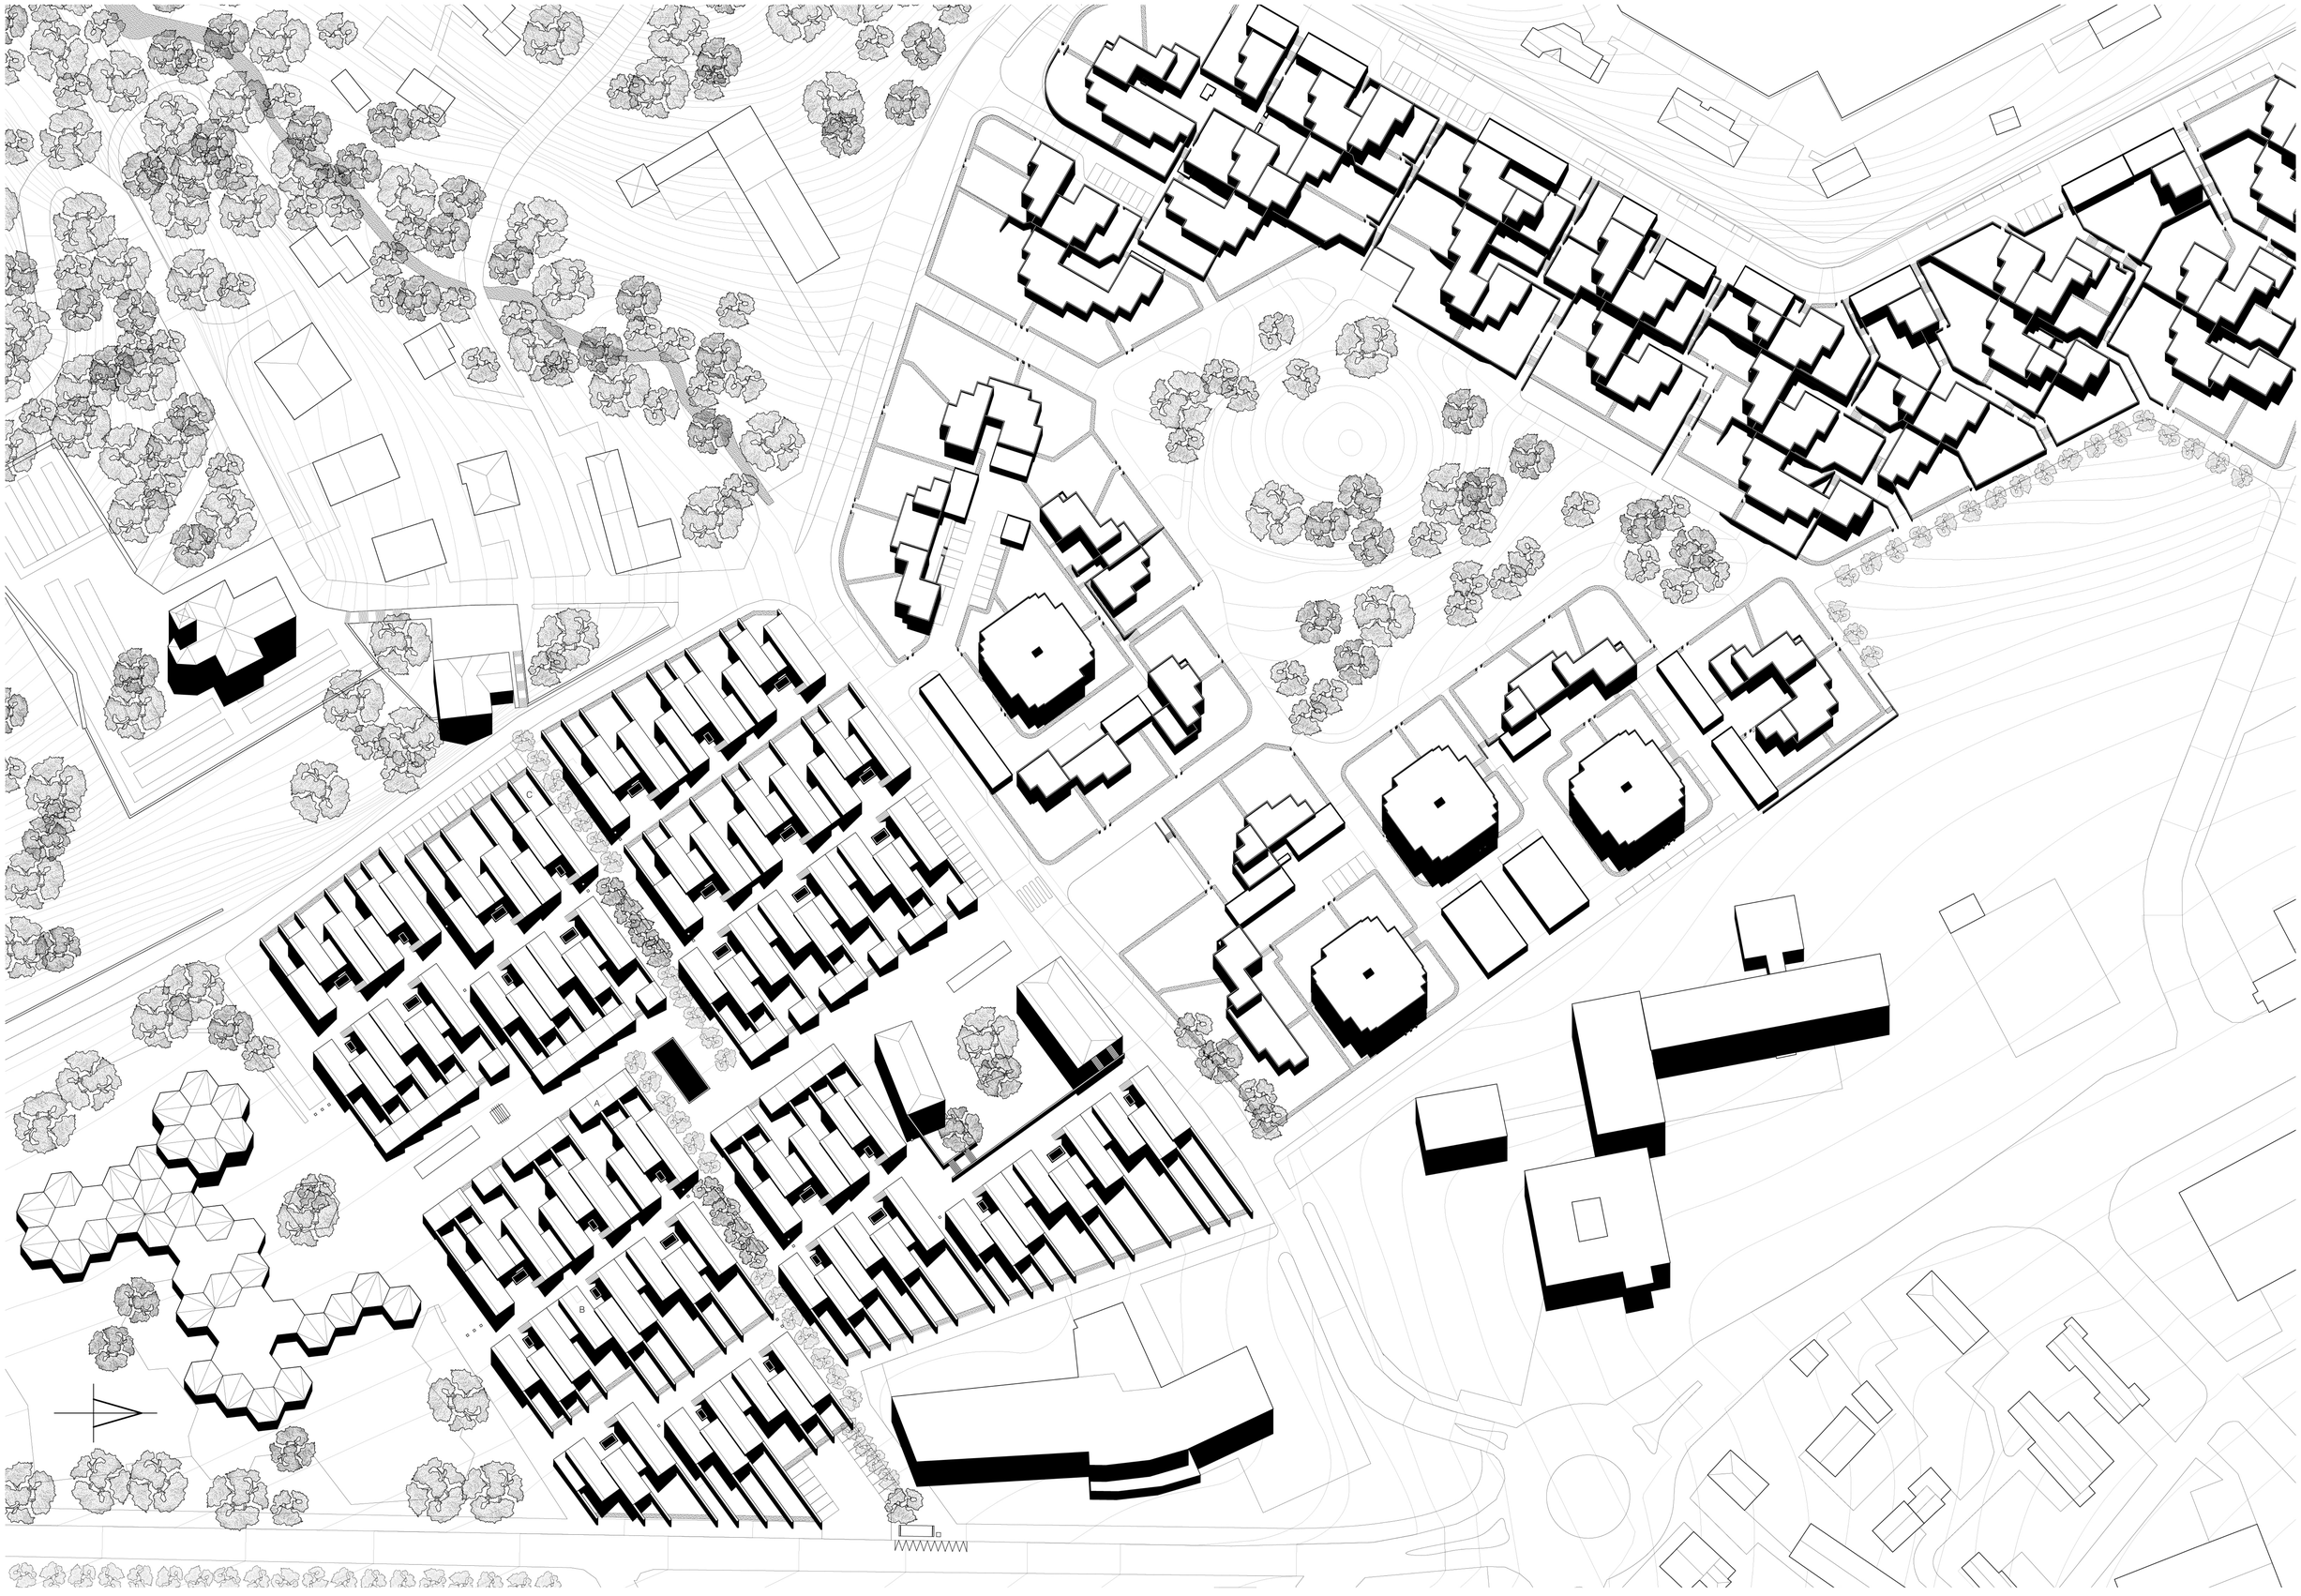

PLAN MASSE DE LA RESIDENCE LA CHEVALIERE ET DE SON EXTENSION 1:500