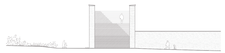

Elevation Sud 1 : 200

Coupe A (salle d'exposition) 1 : 200

Coupe B (salle polyvalente) 1 : 200

Coupe C (restaurant) 1 : 200

Coupe D (salle de classe) 1 : 200

Coupe E (champignonnière) 1 : 200

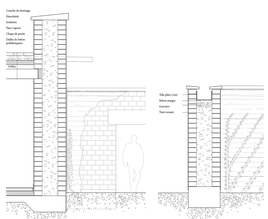

Détails constructifs 1 : 33

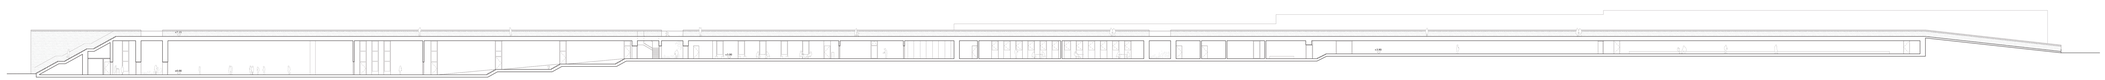

Coupe longitudinale 1 : 200

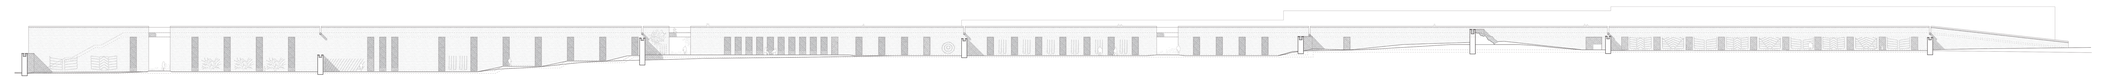

Elévation Ouest 1 : 200

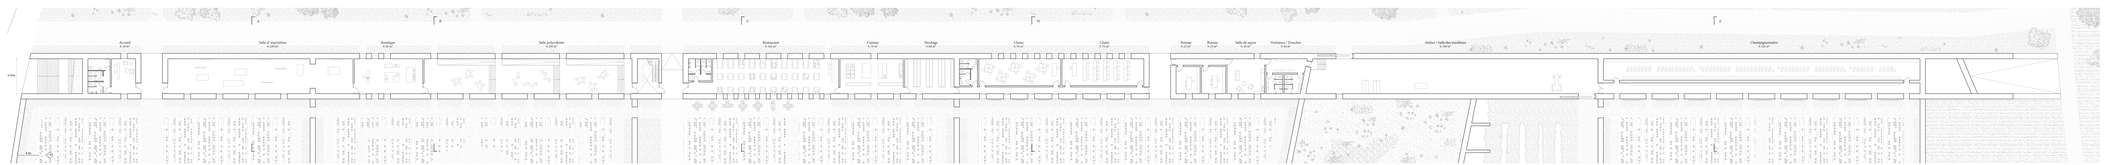

Plan 1 : 200

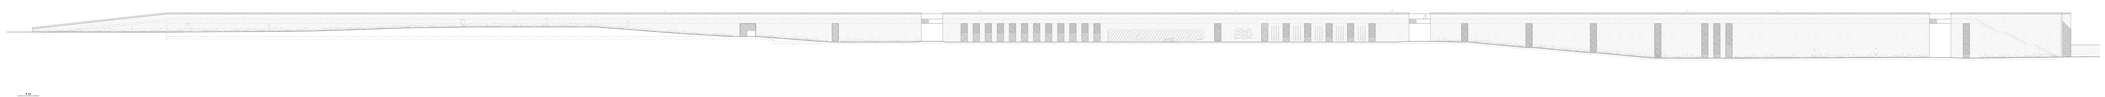

Elévation Est 1 : 200

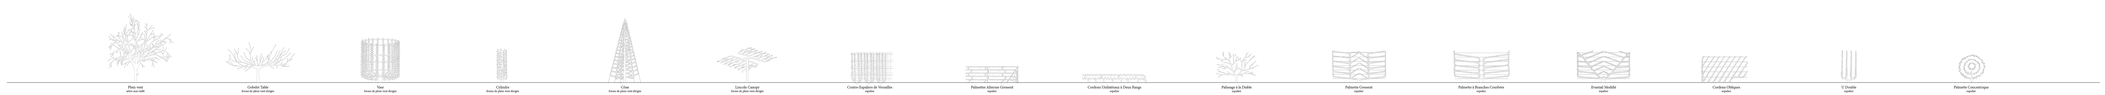

Formes Fruitières 1 : 100