Schéma de fonctionnement de la chaîne de production

Machines de conditionnement

Stocks

Centrale biomasse
1:200

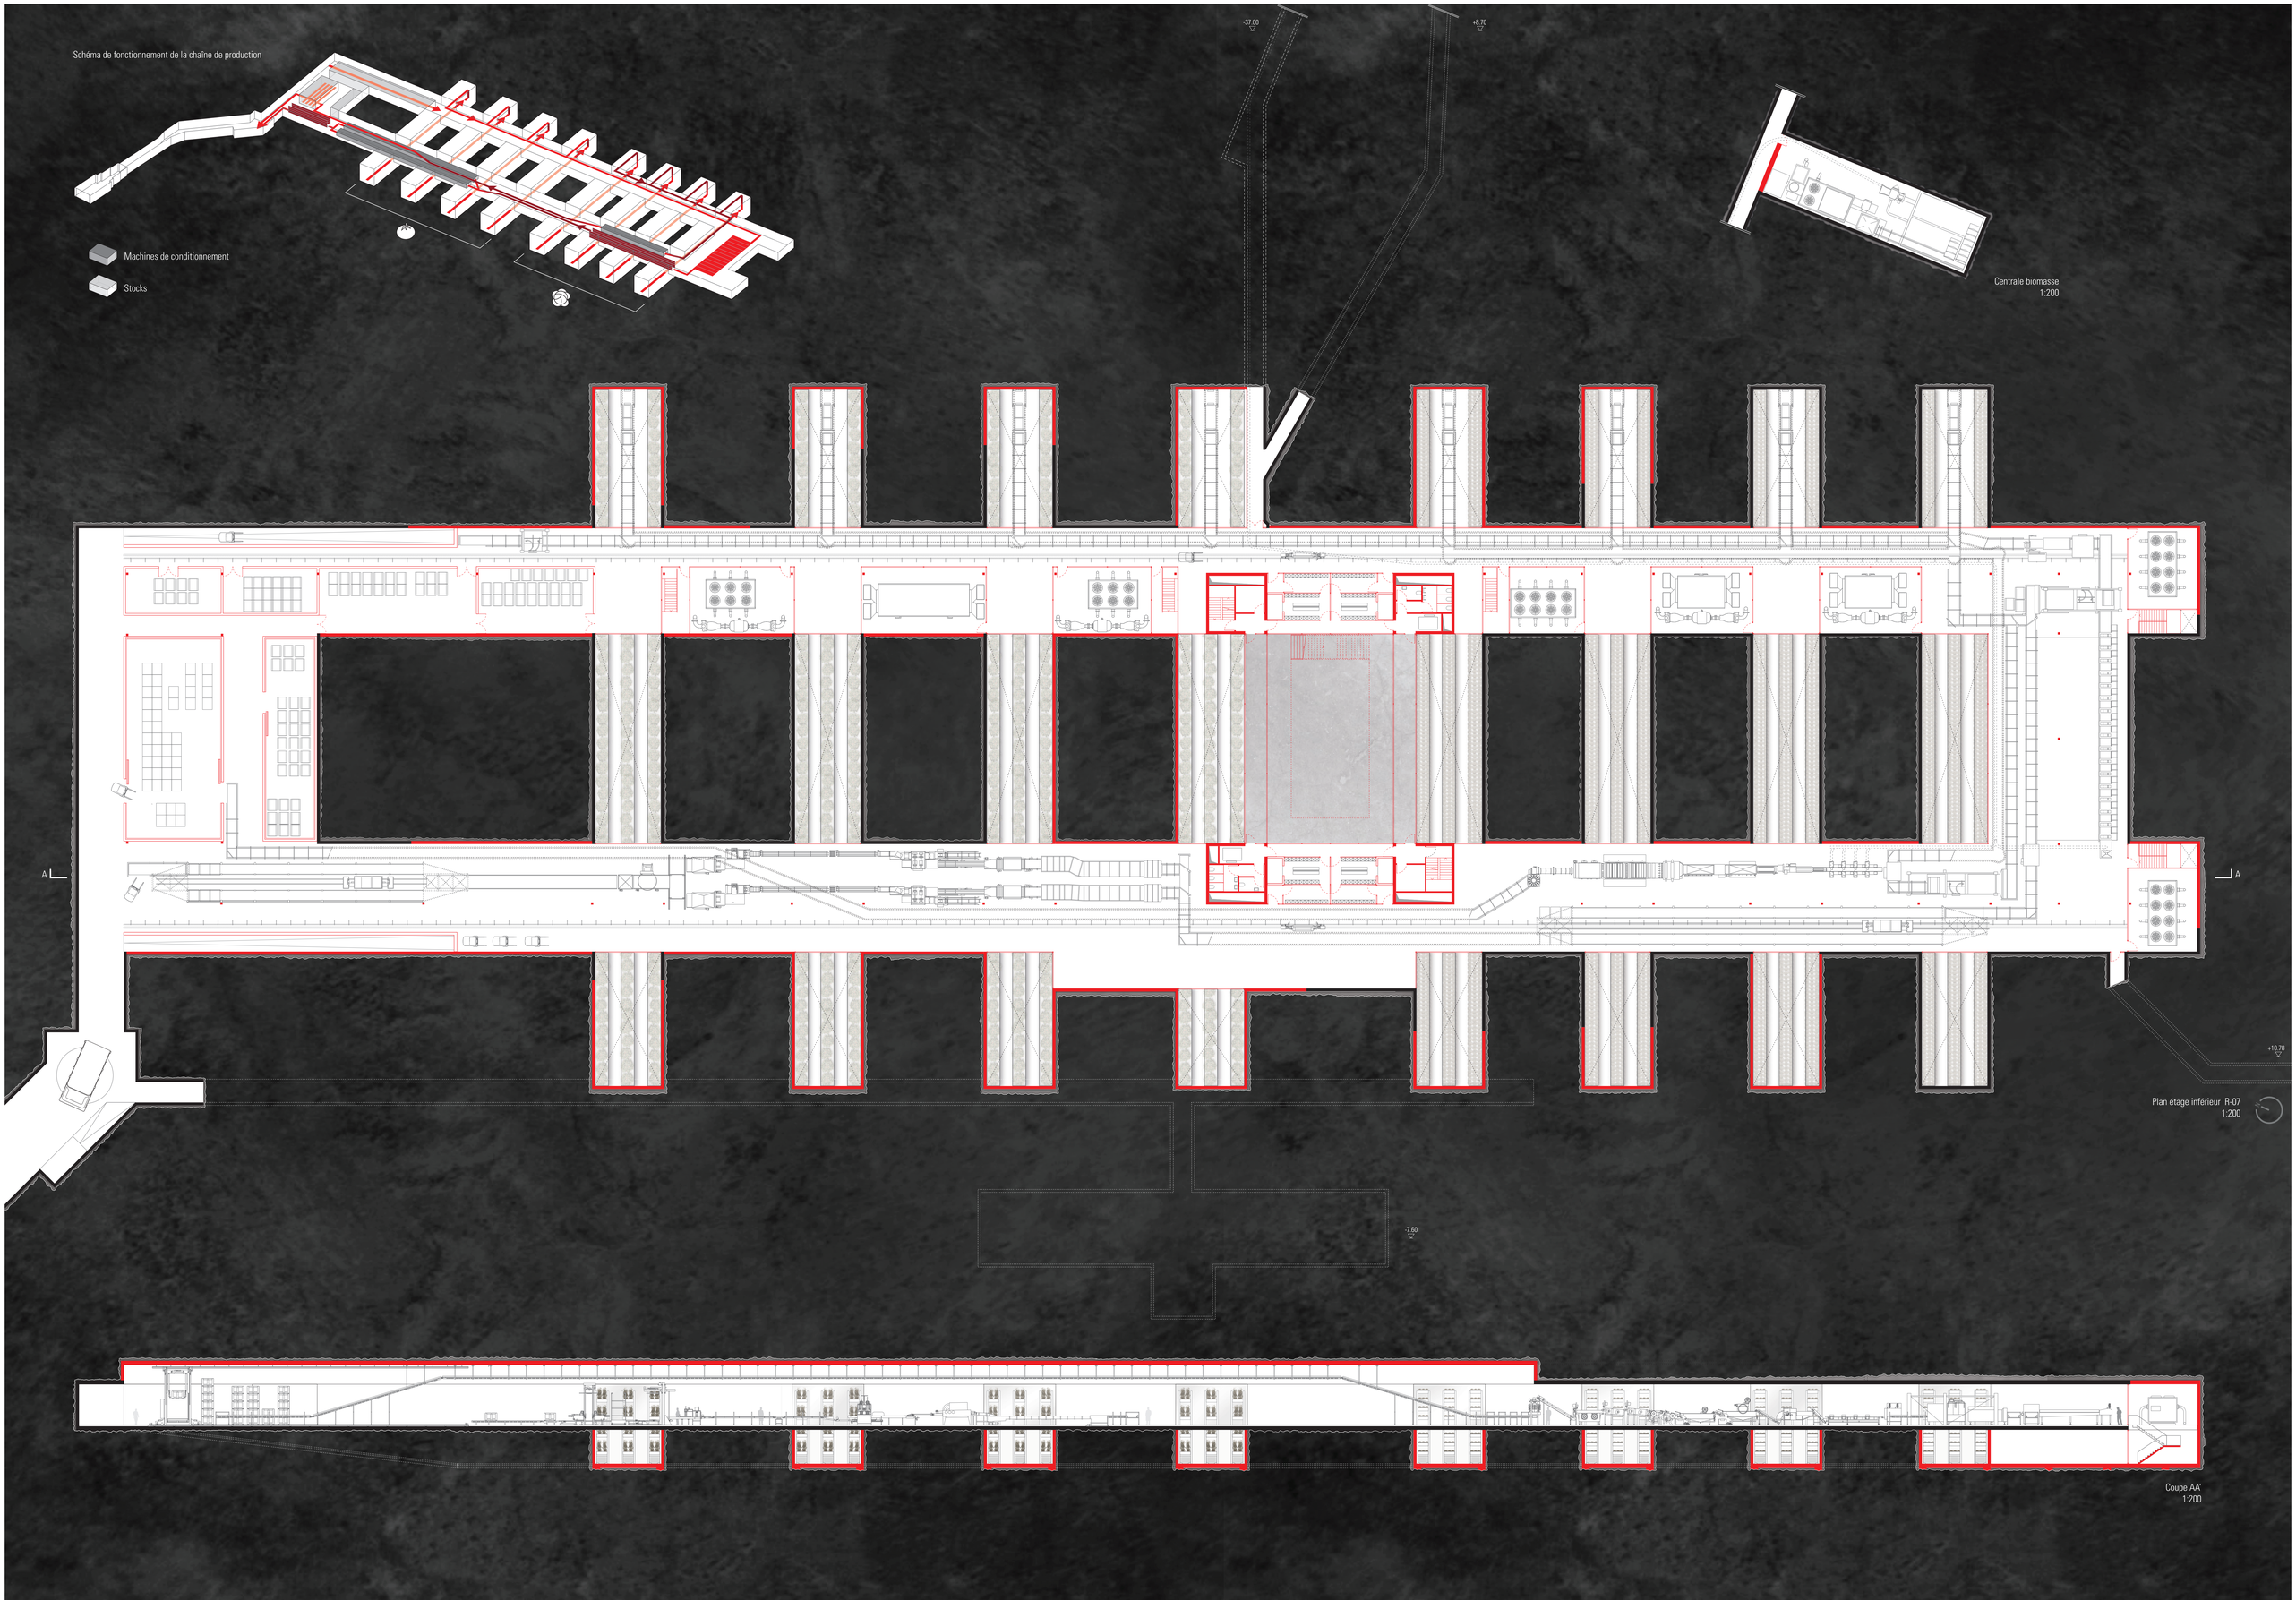

Plan étage inférieur R-07
1:200

Coupe AA'
1:200