




MODULE - ÉLEVATION FRONTALE
1/10

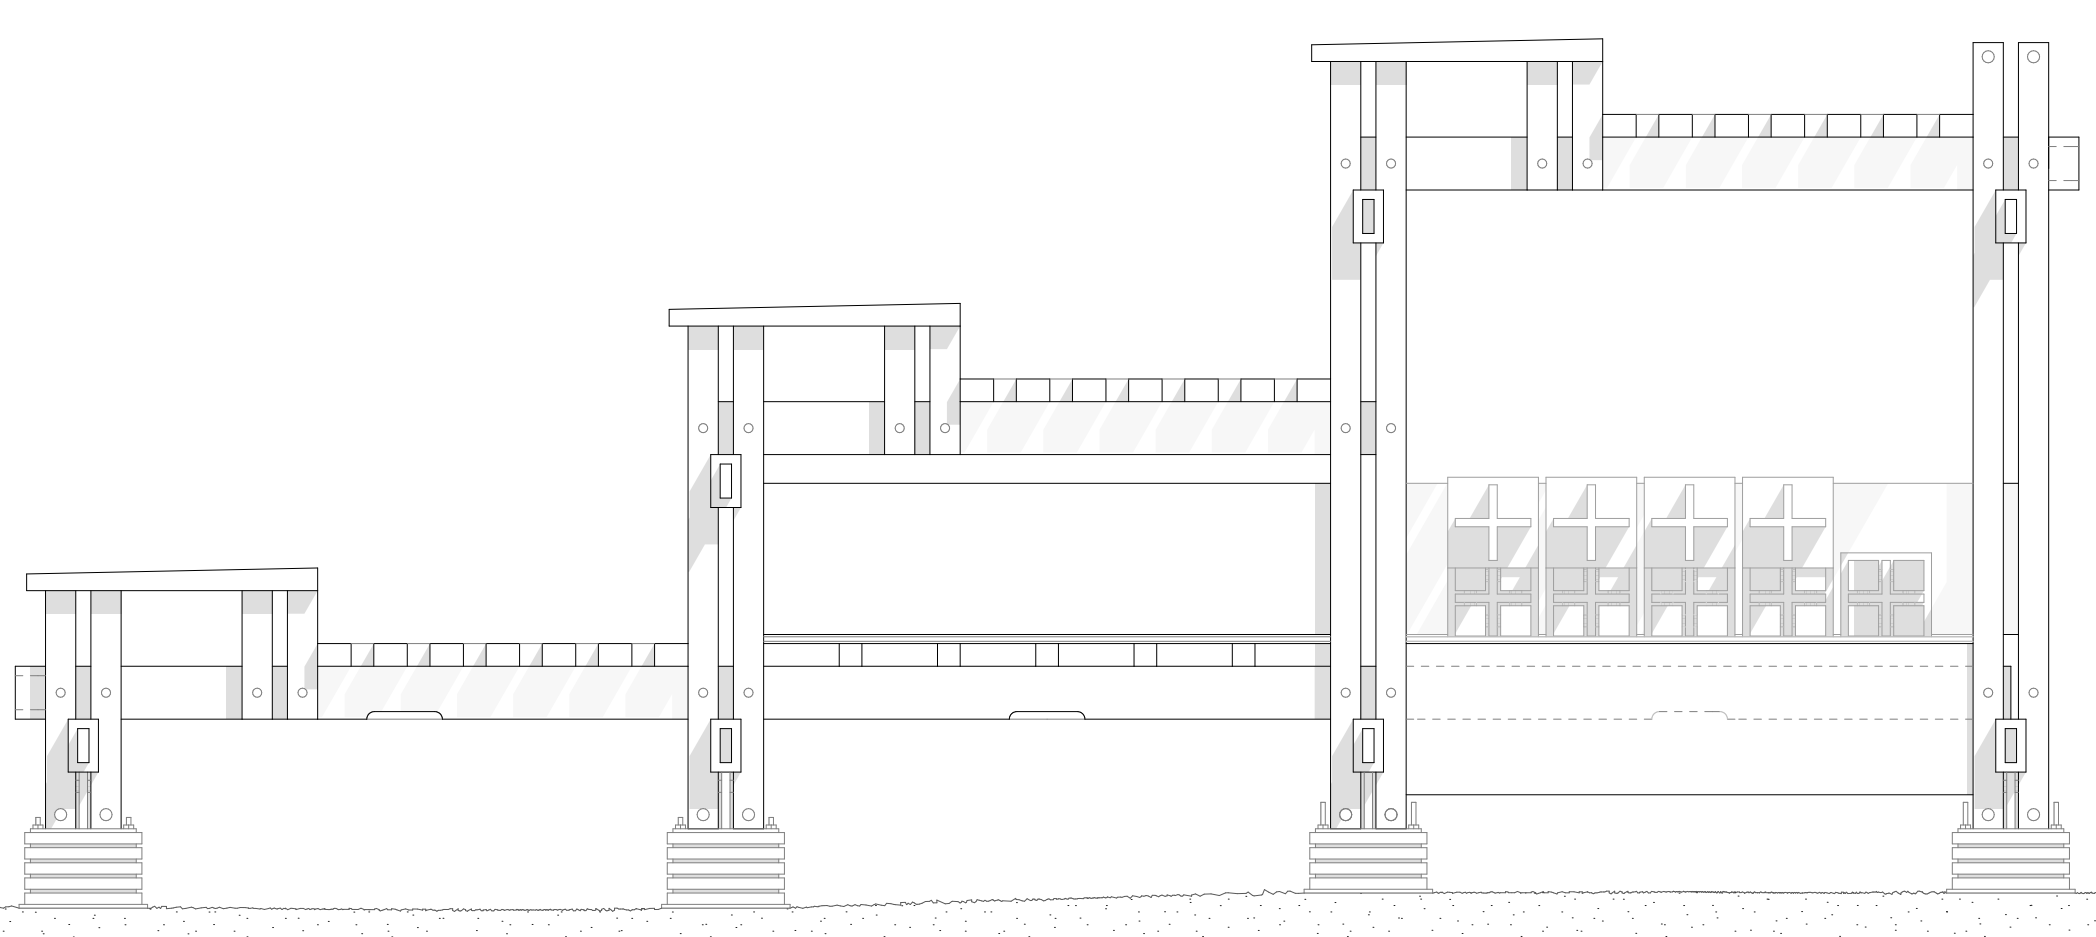

MODULE - ÉLEVATION LATÉRALE
1/10

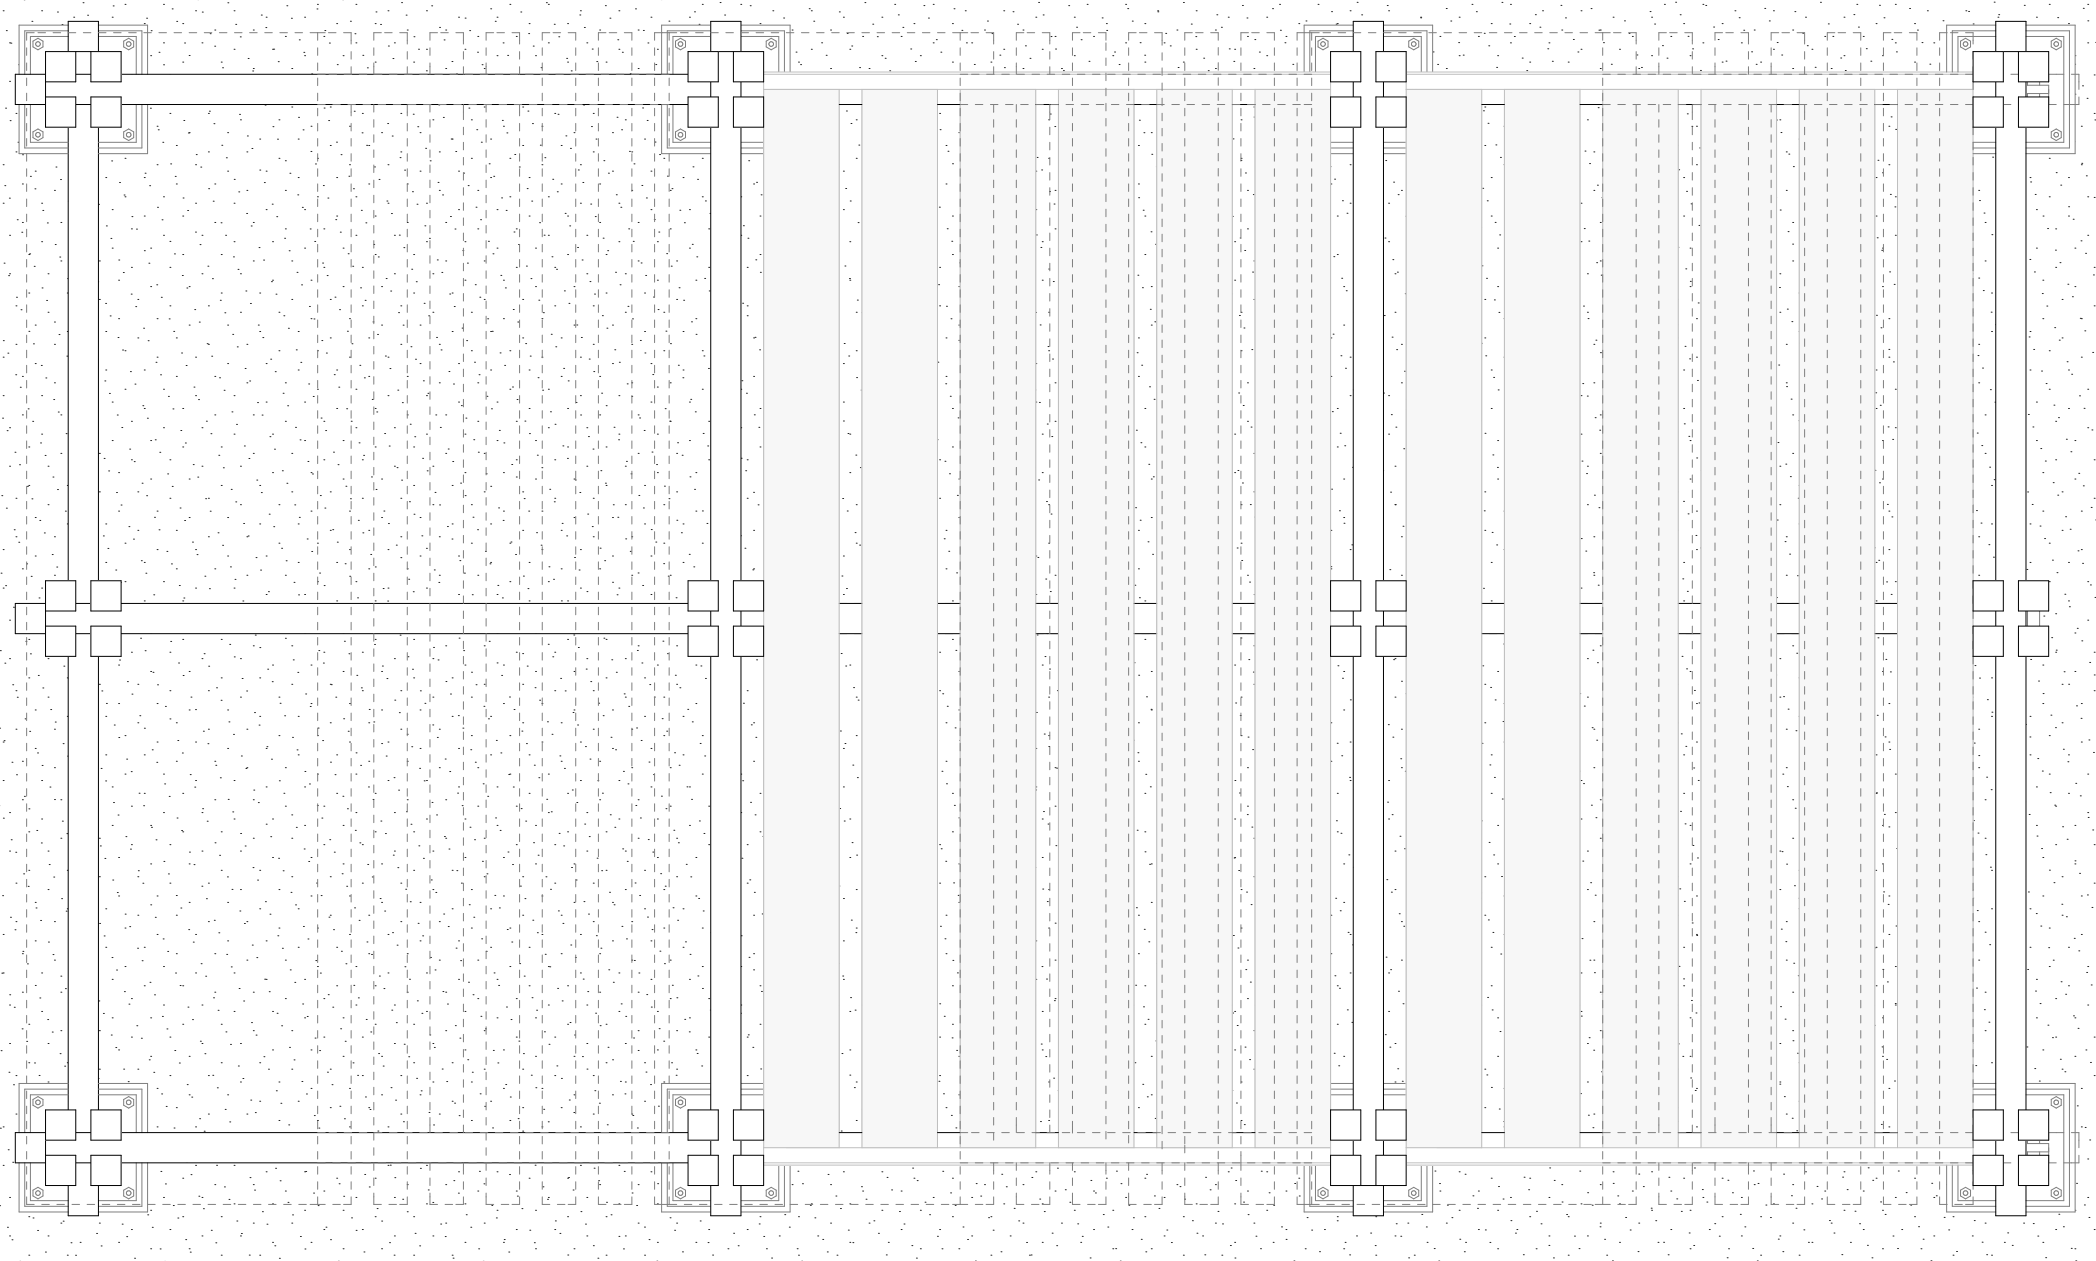

MODULE - PLAN
1/10

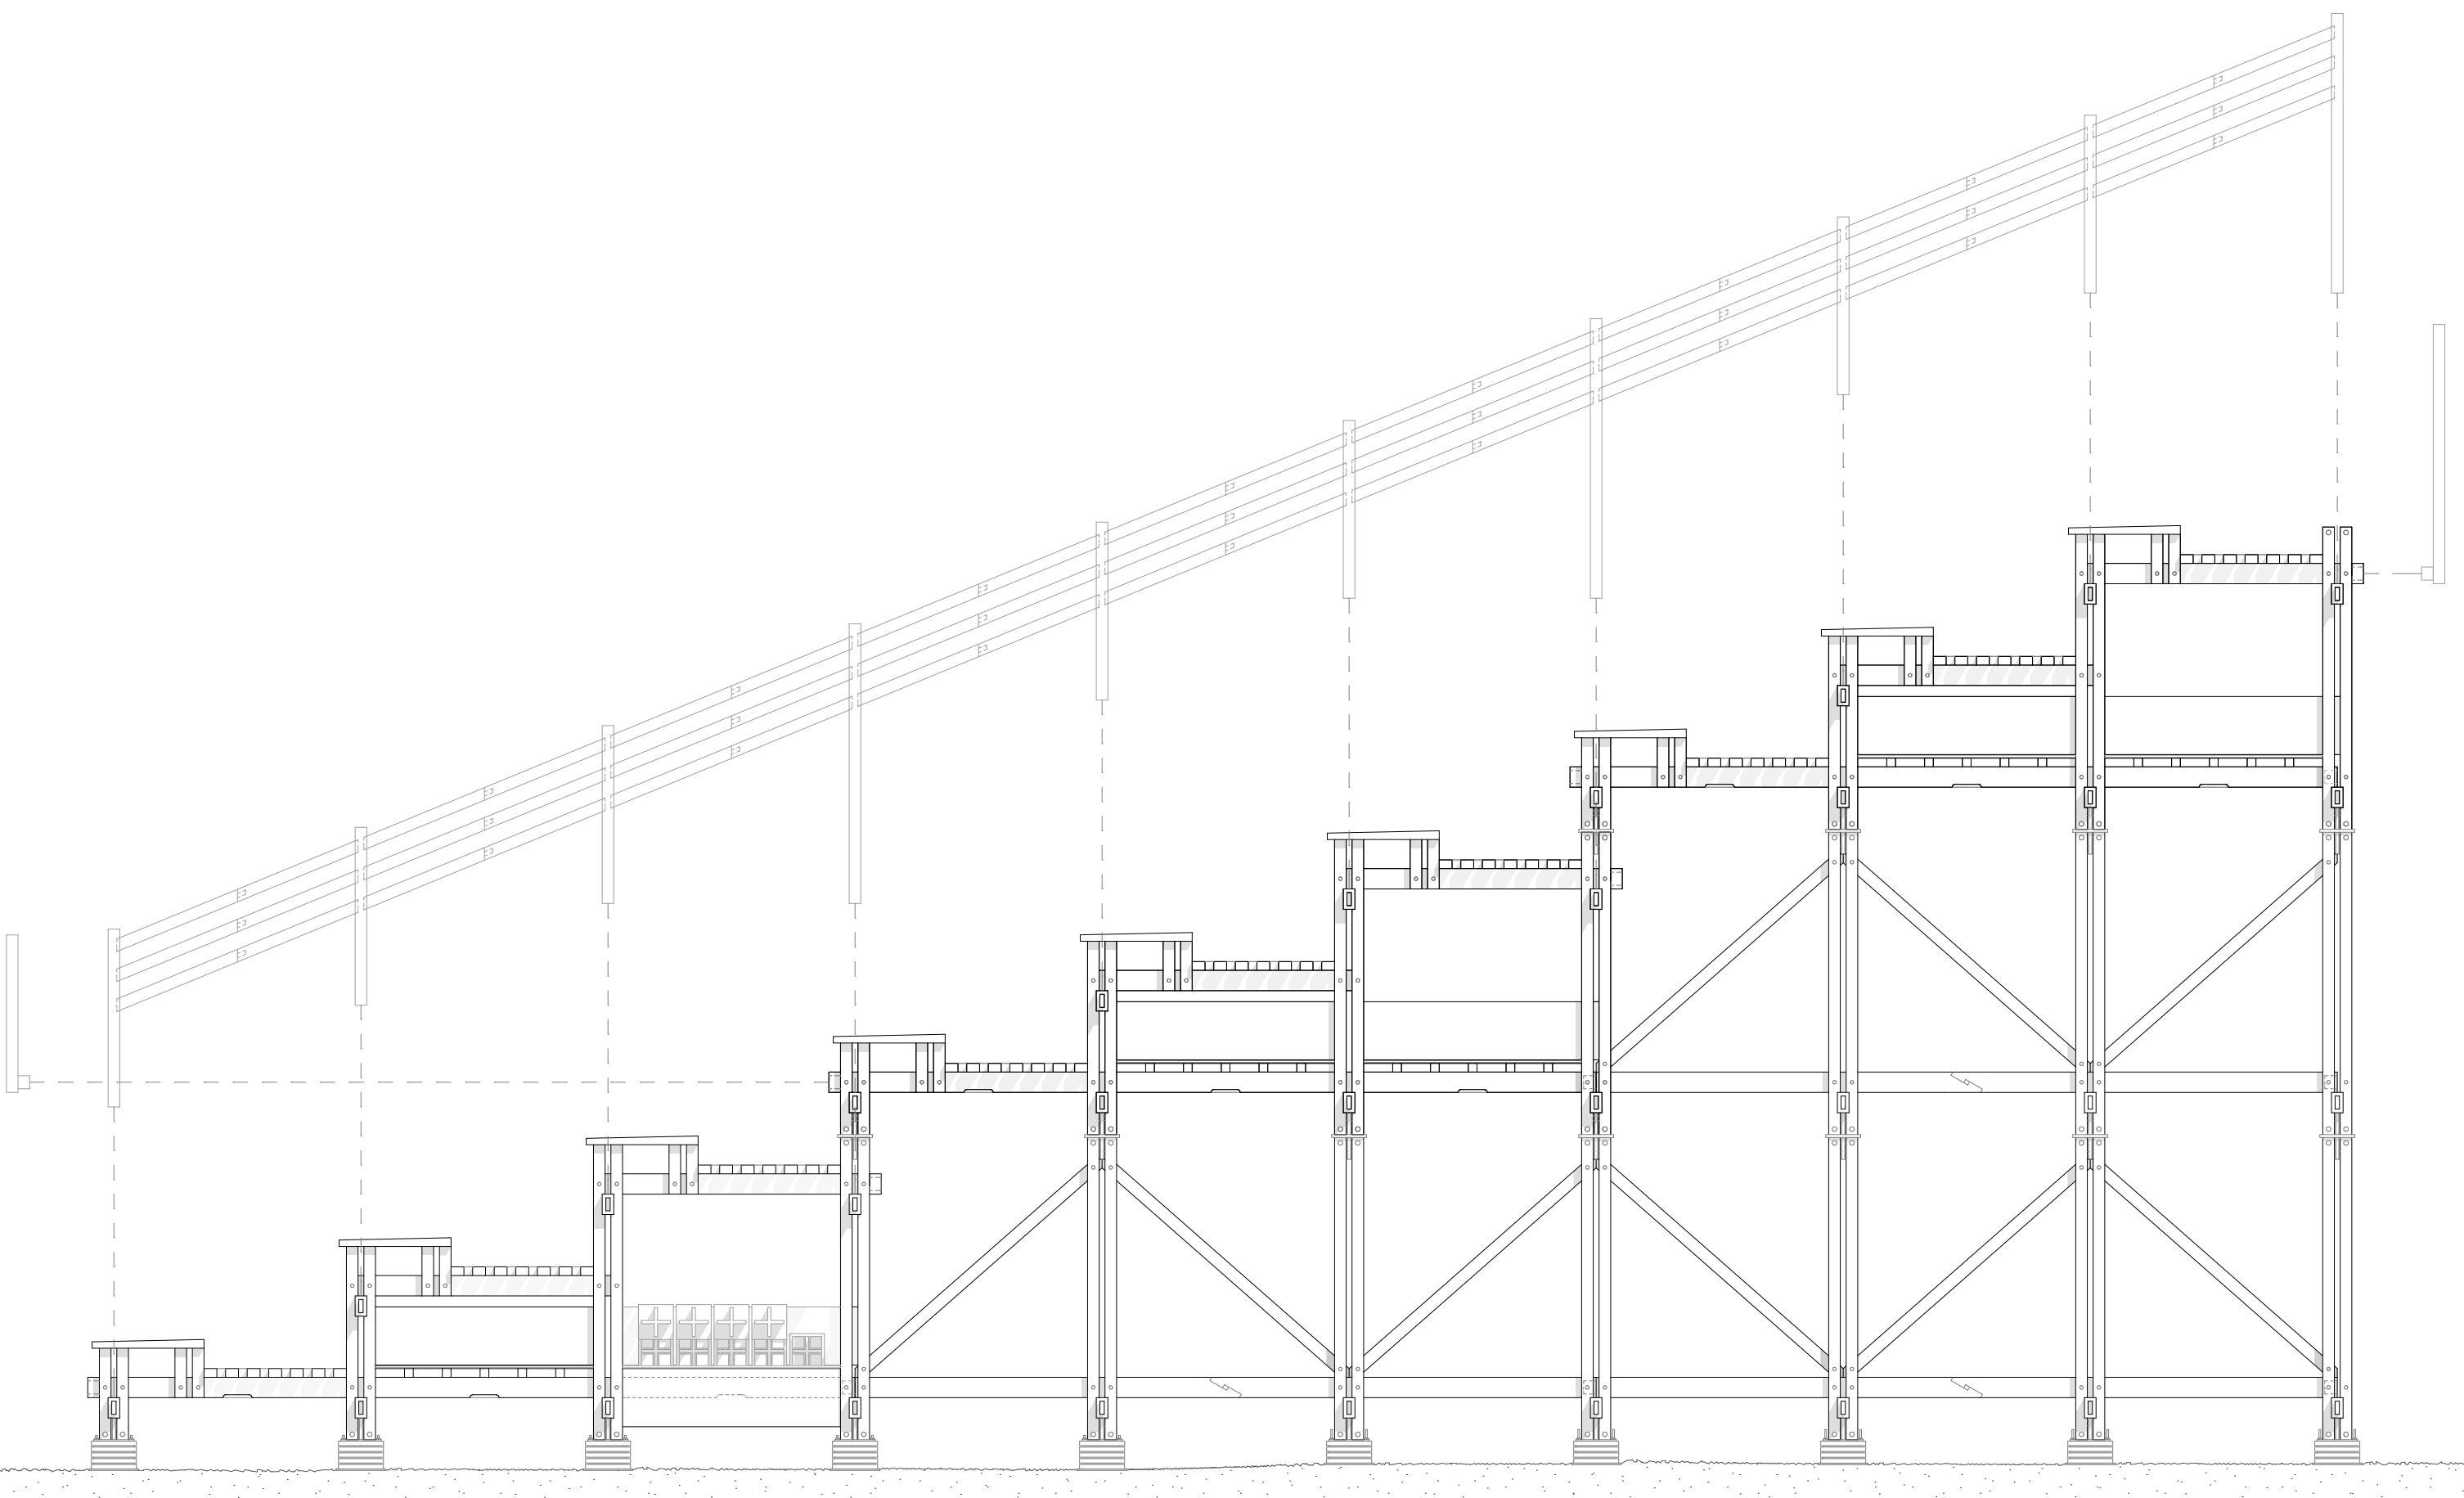

GRADIN - ÉLEVATION LATÉRALE
1/20