

# CLÉS DE LECTURE


GRANDS ENSEMBLES



BÂTIMENTS ADMINISTRATIFS



ÉCOLES

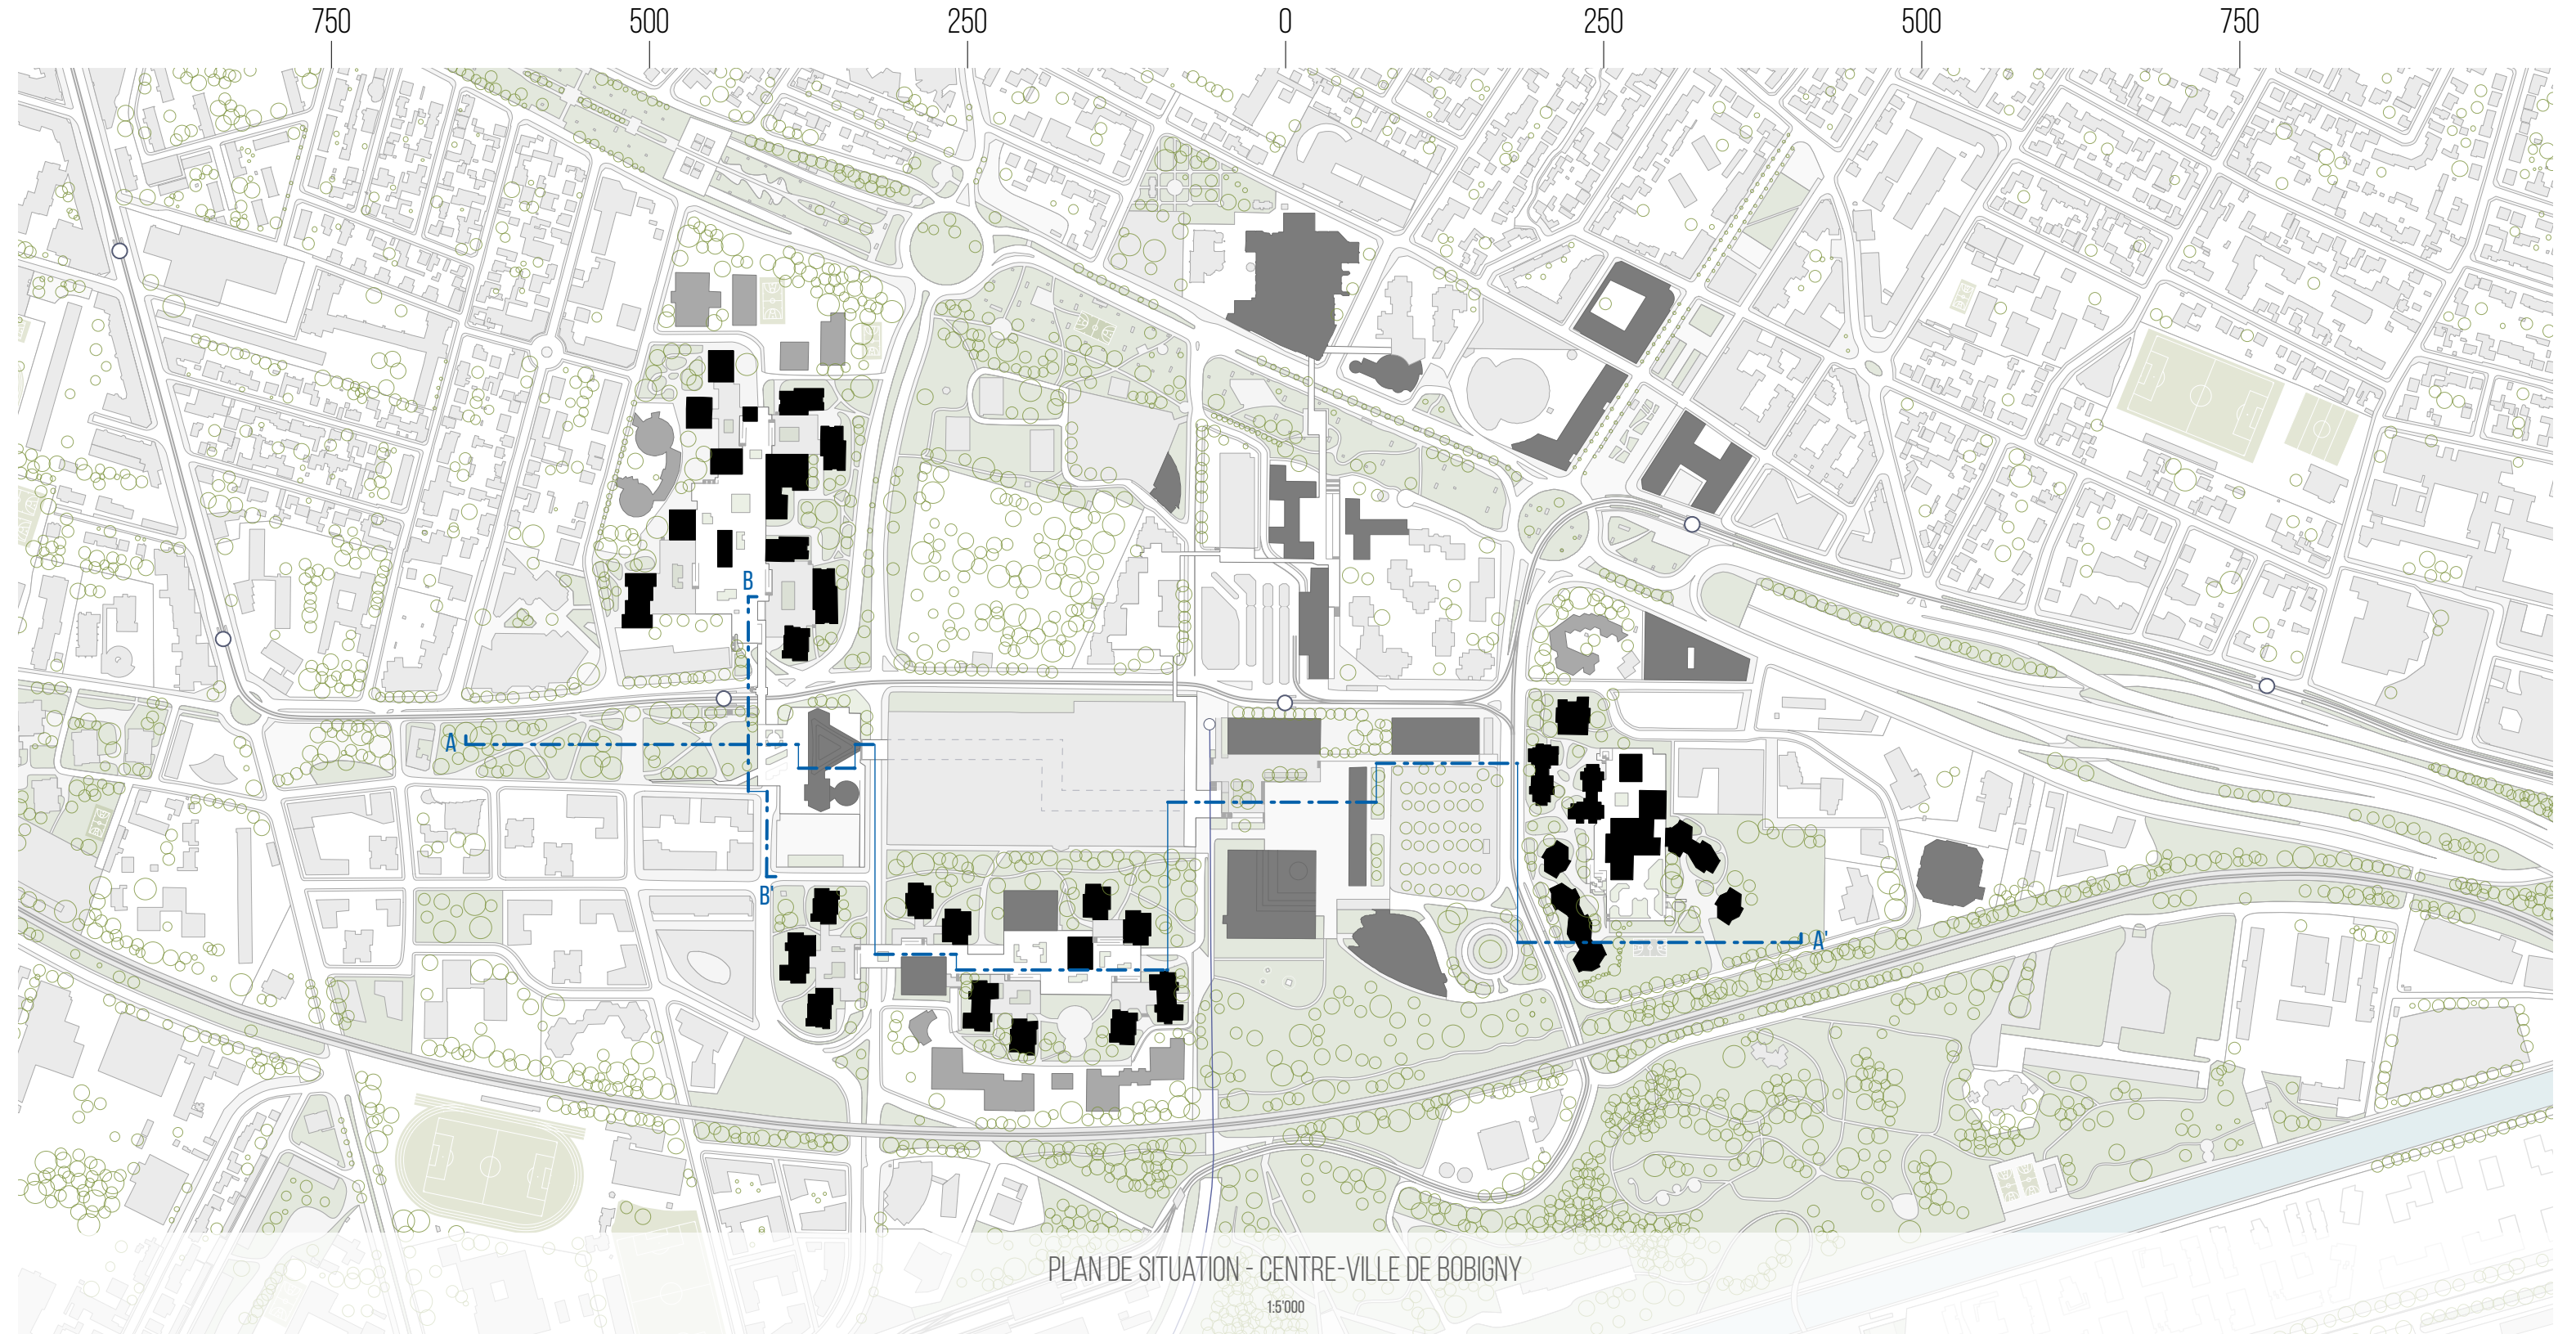

PLAN DE SITUATION - CENTRE-VILLE DE BOBIGNY

1:5000