




premier étage

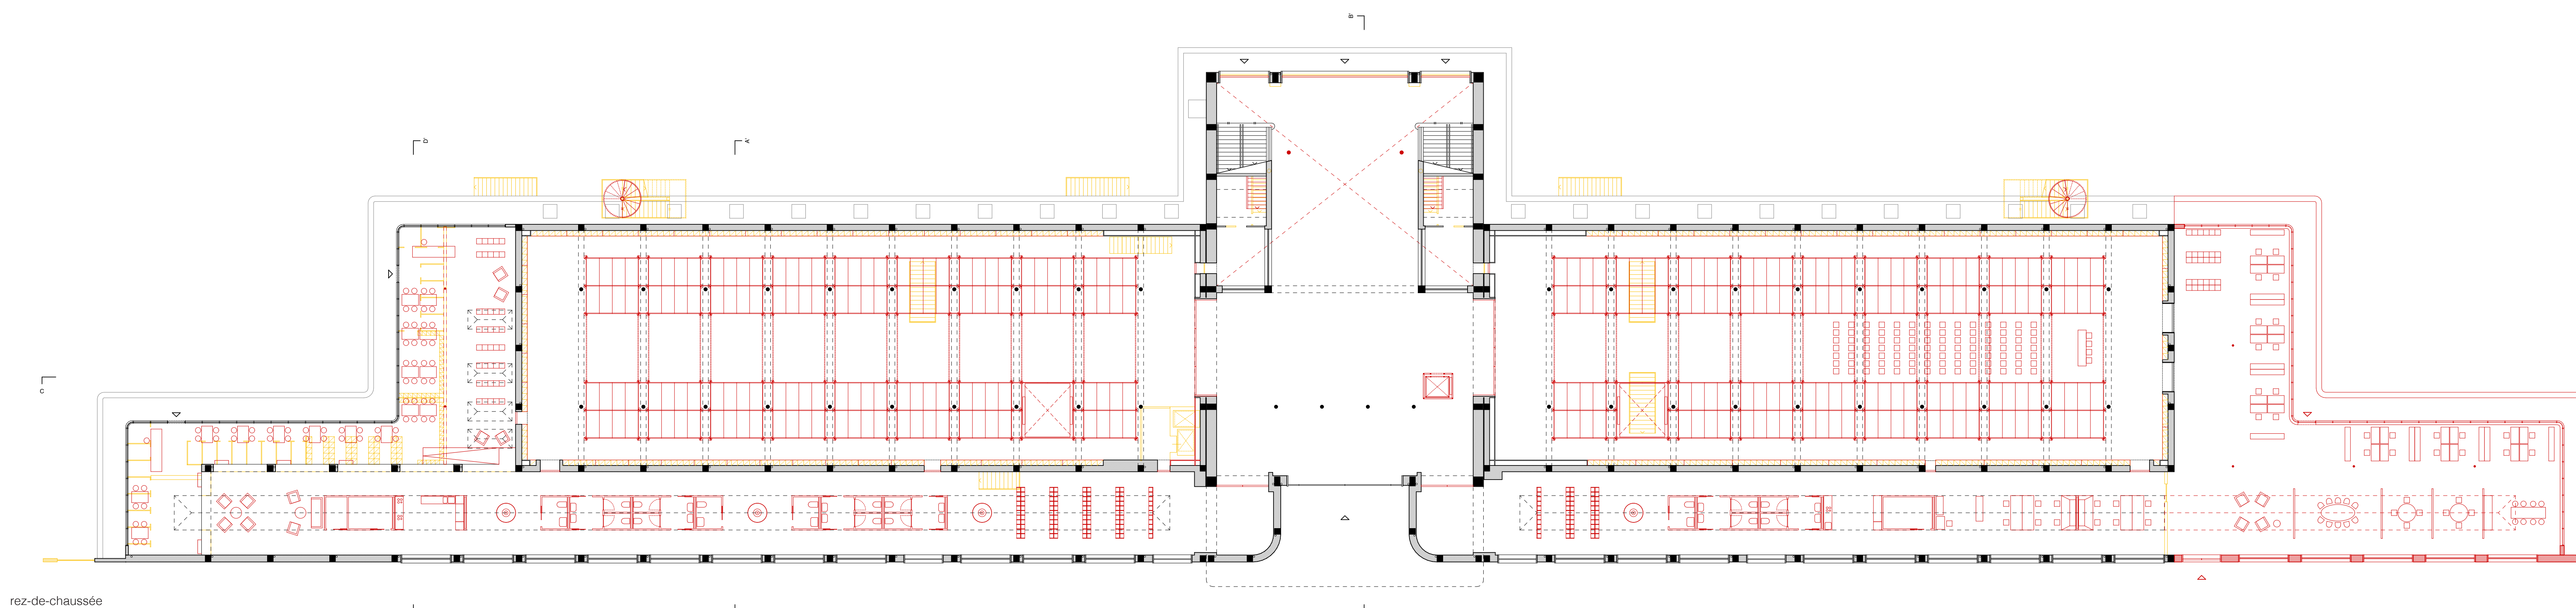


rez-de-chaussée

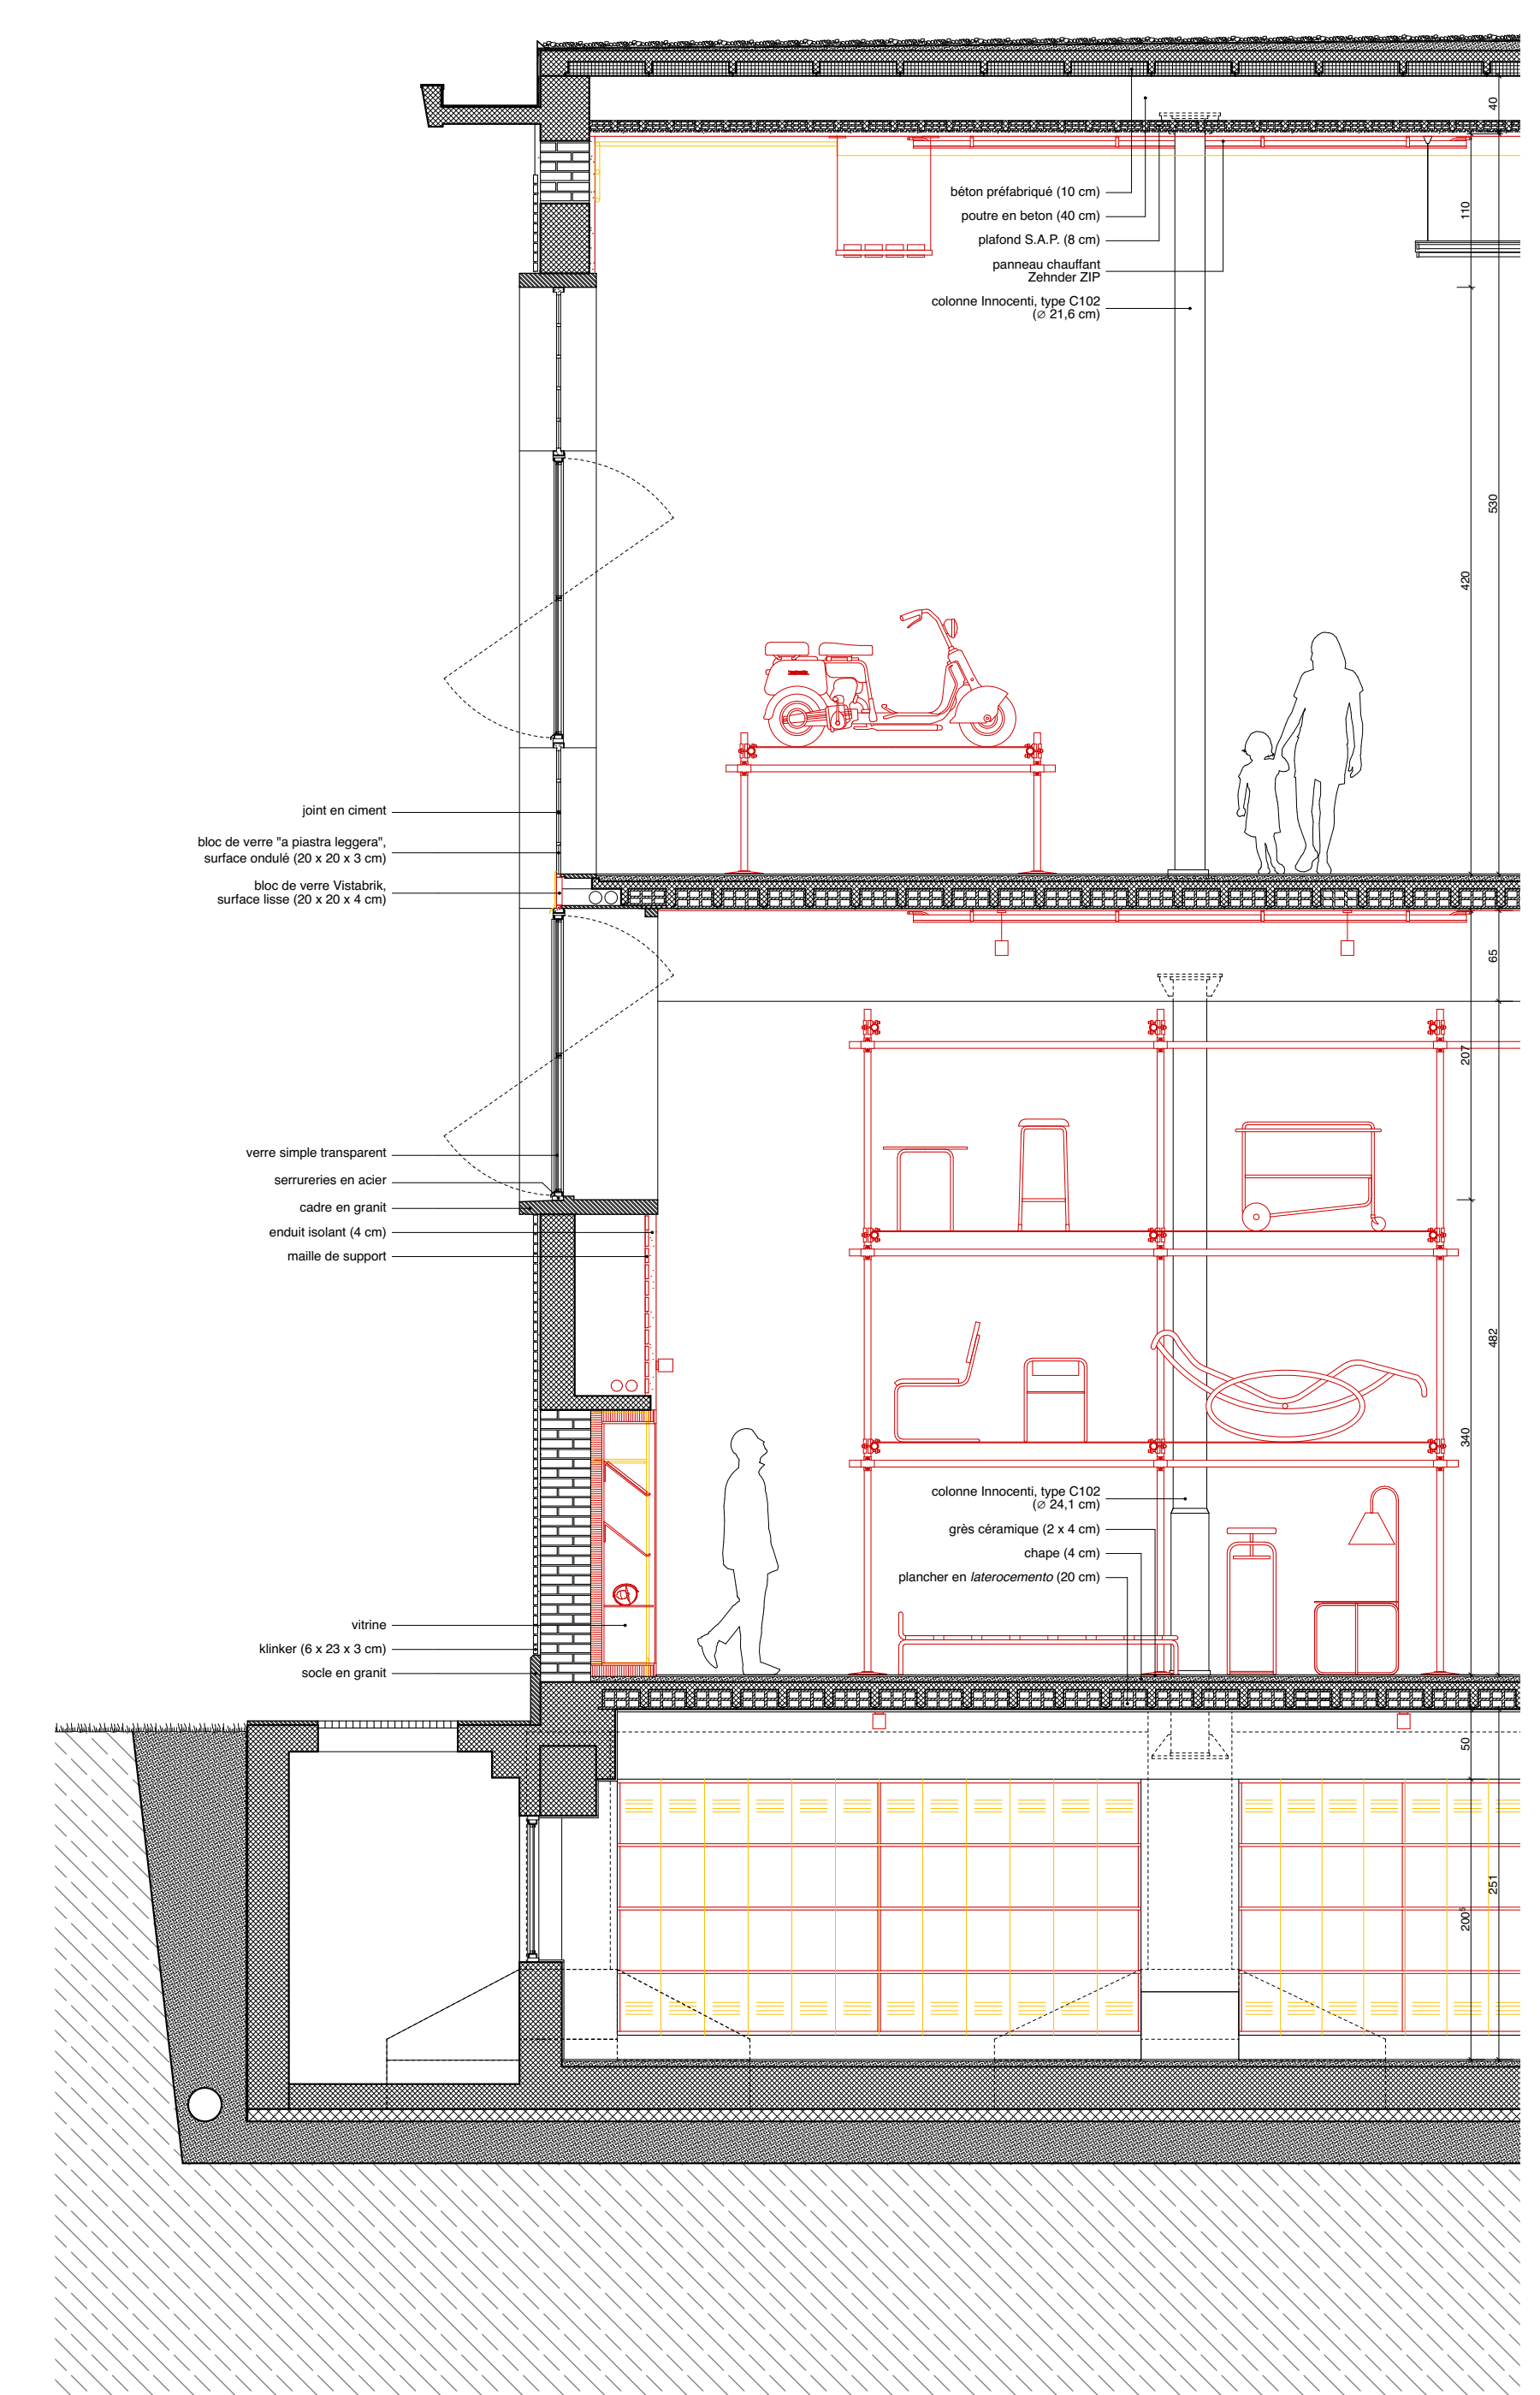


détail coupe A-A'

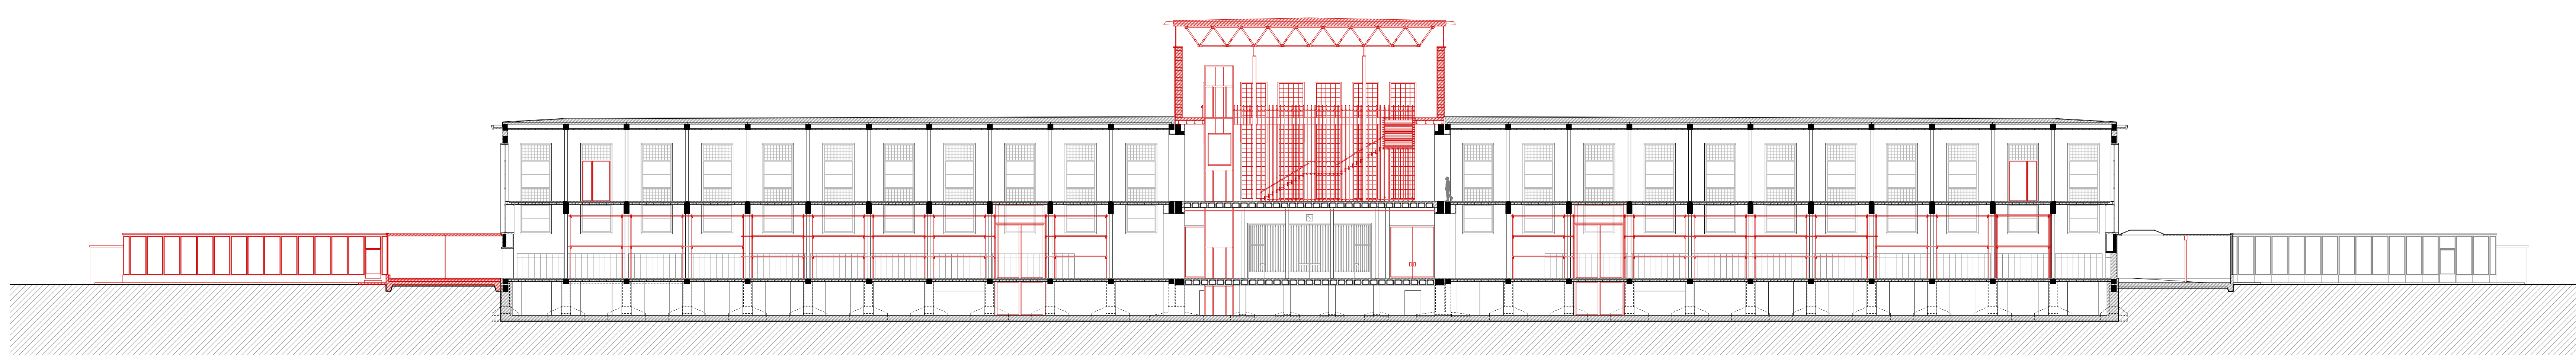


coupe C-C'

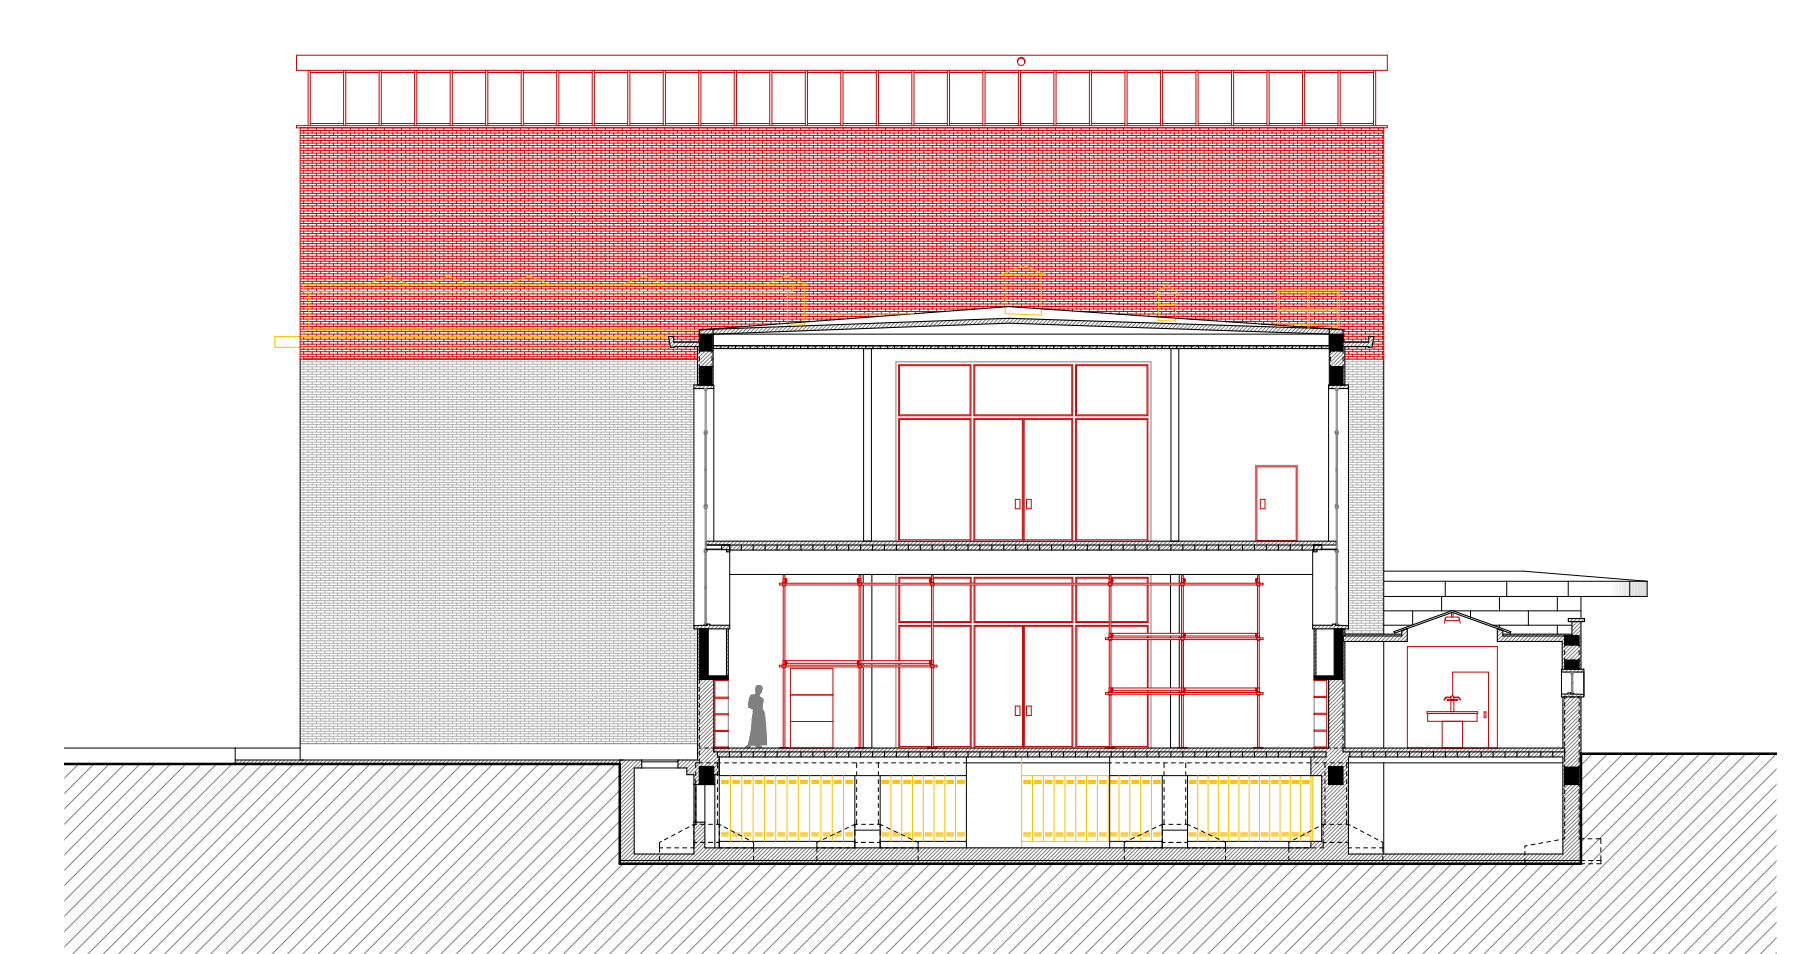

coupe A-A'

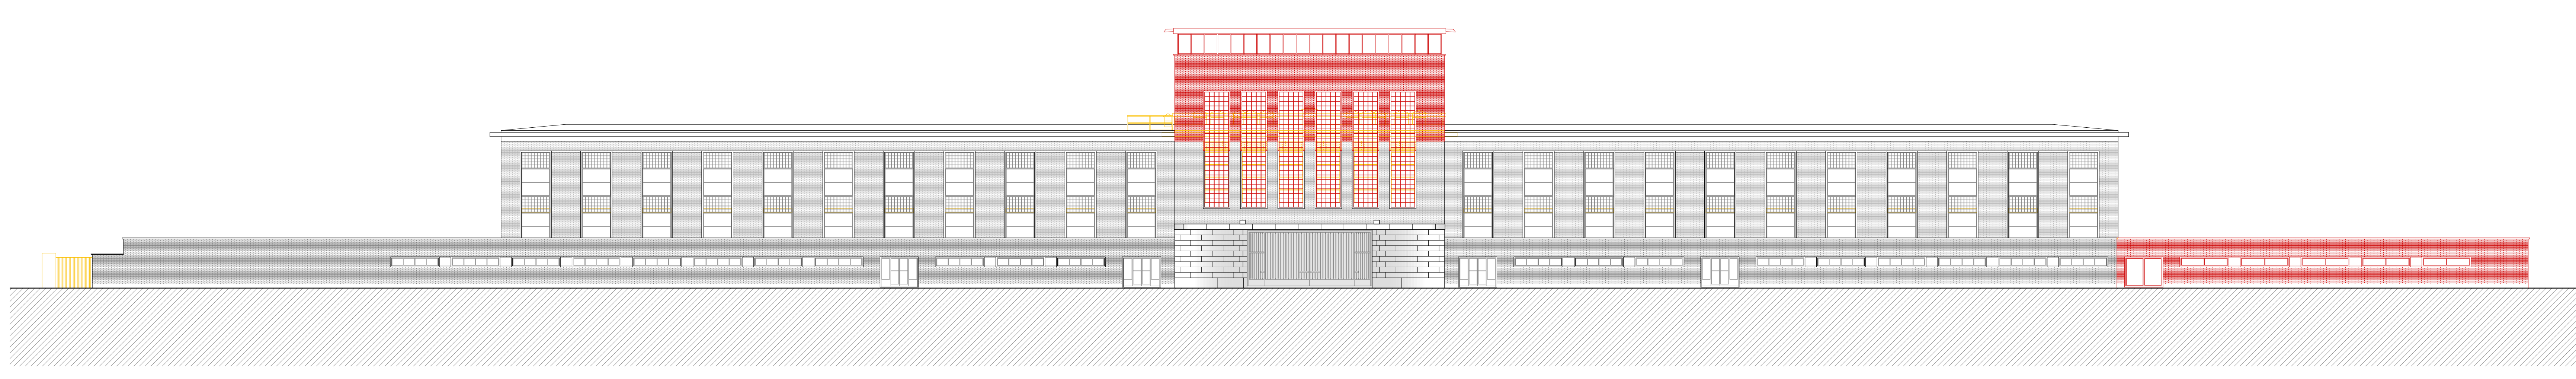

façade sud

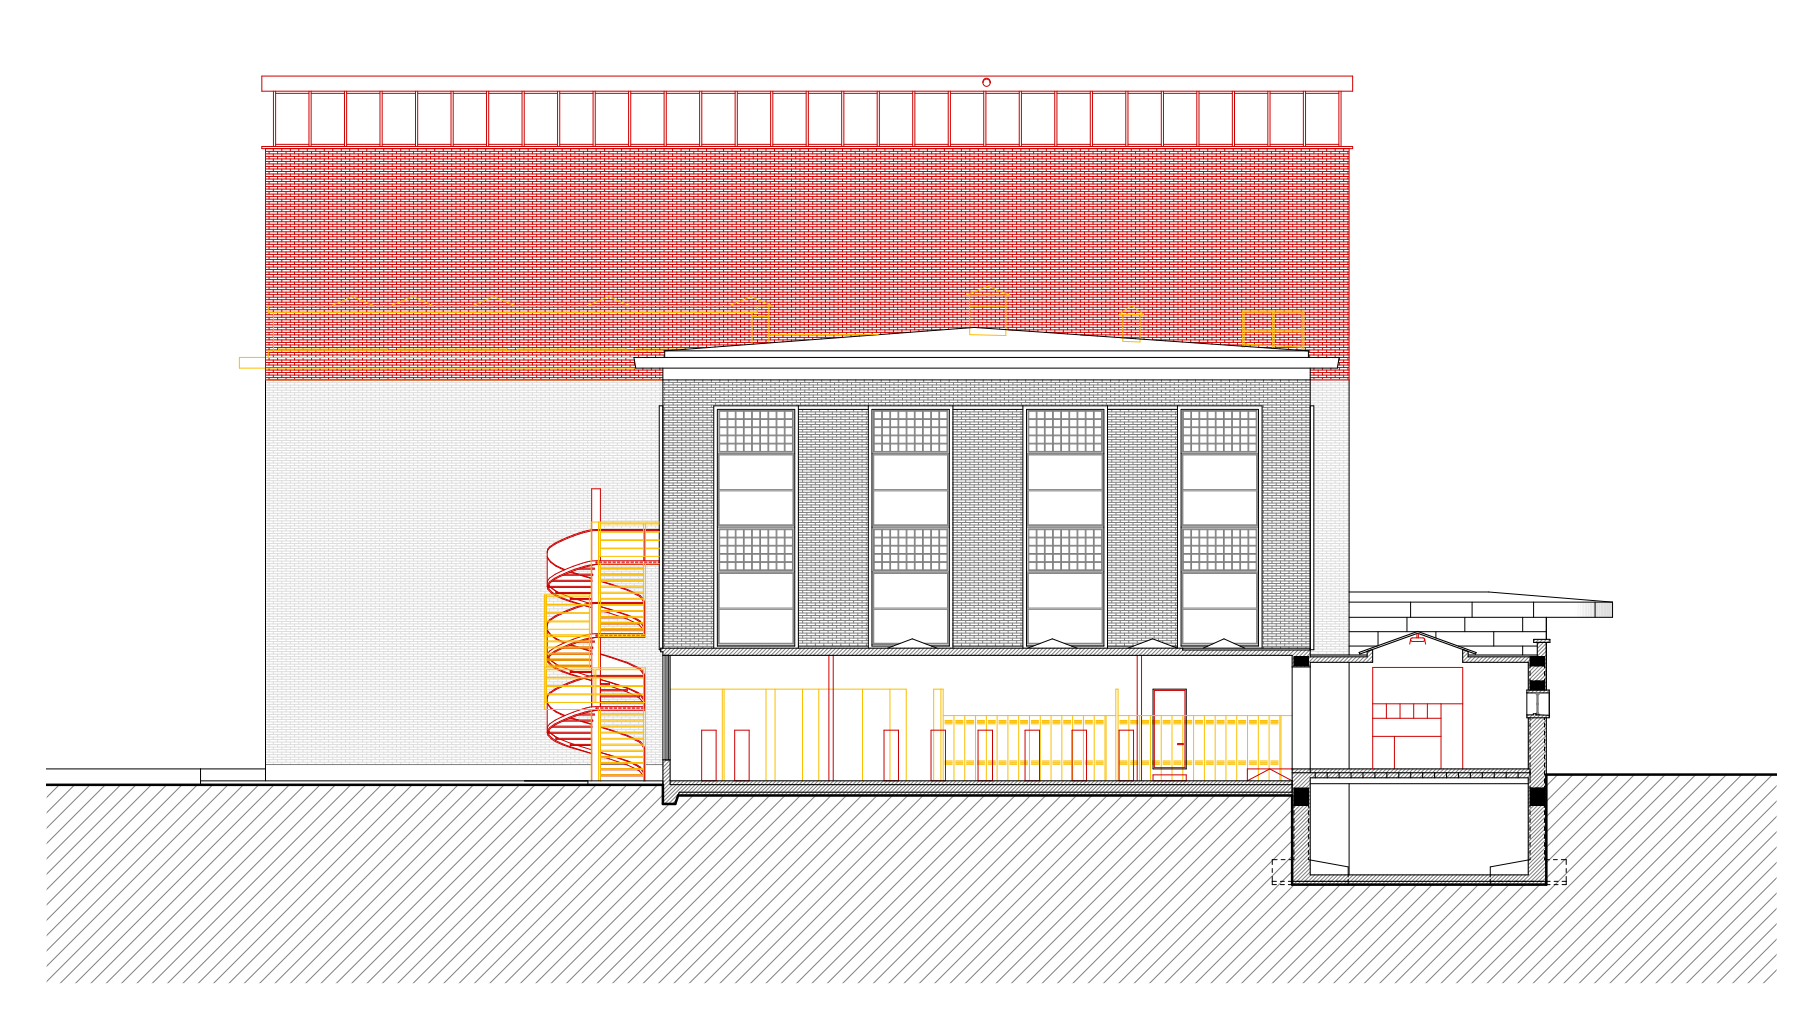

coupe D-D'

