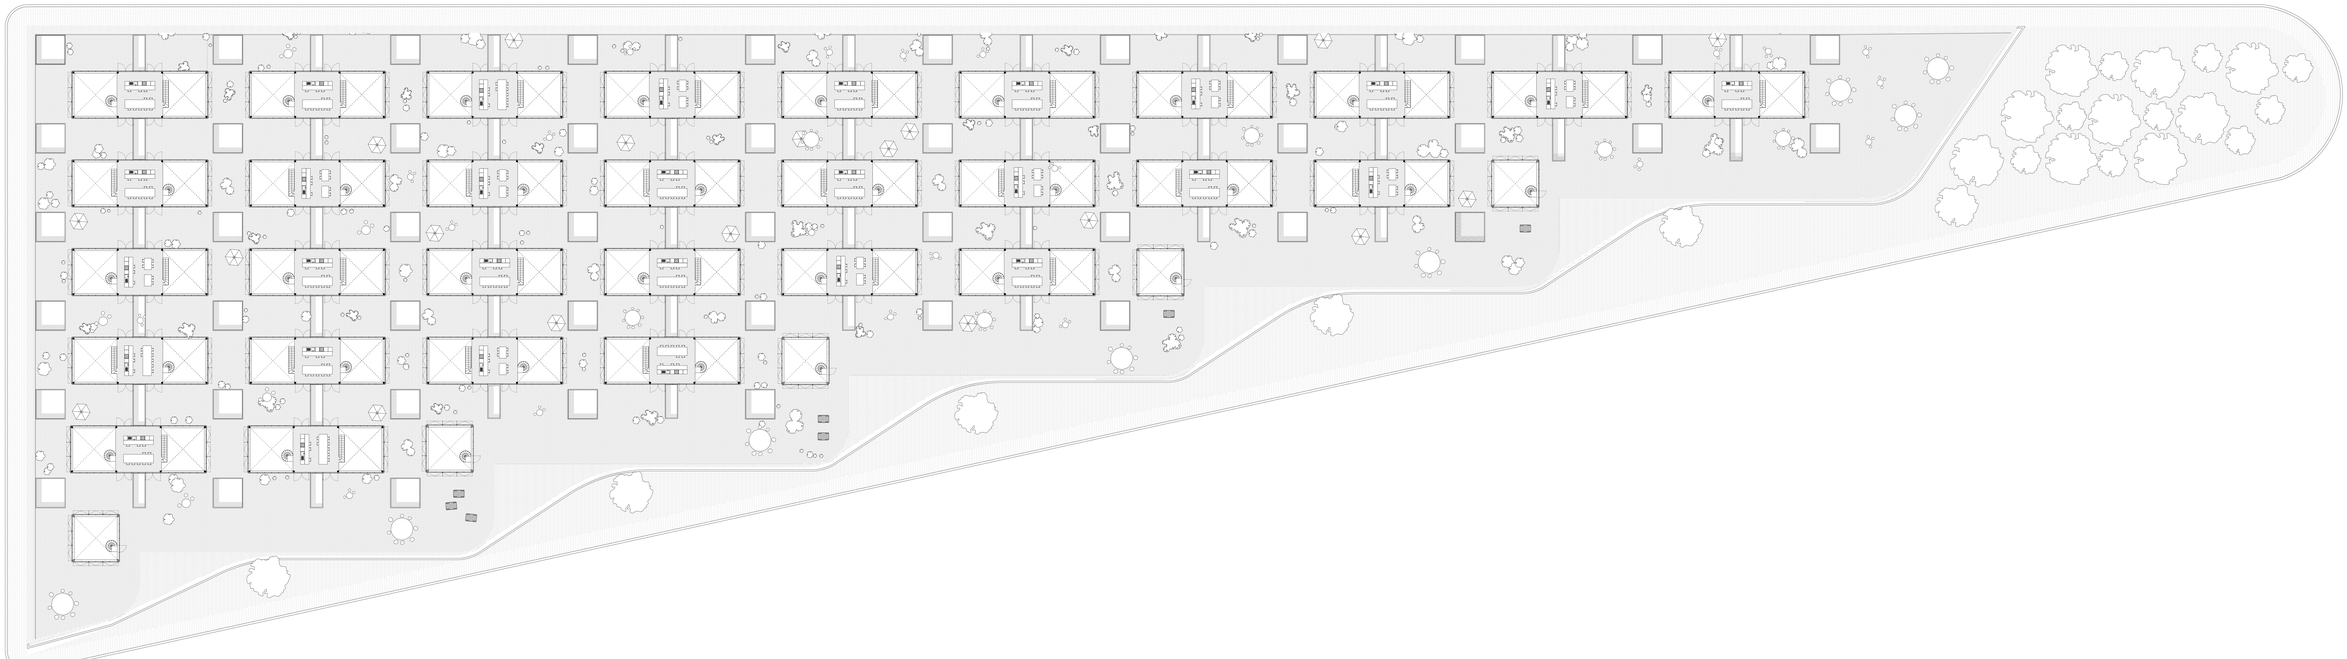

roof plan
1.200