

LES ÎLES DE PORTO


Projet de logement et construction de la ville




Espaces extérieurs et typologies échelle 1:200



Façades Nord échelle 1:200

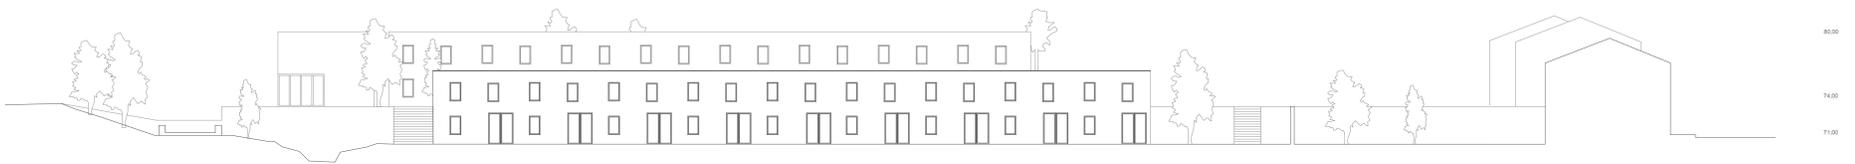

Façades Sud échelle 1:200

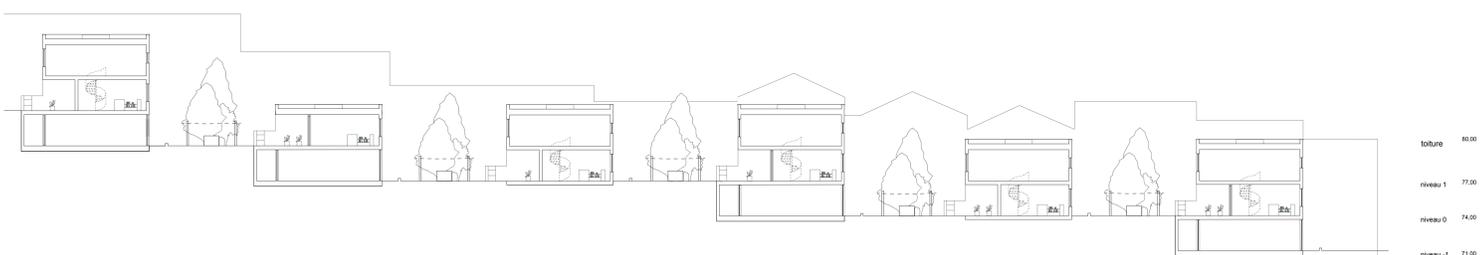

Coupe Transversale échelle 1:200