




Coupe transversale échelle 1:50

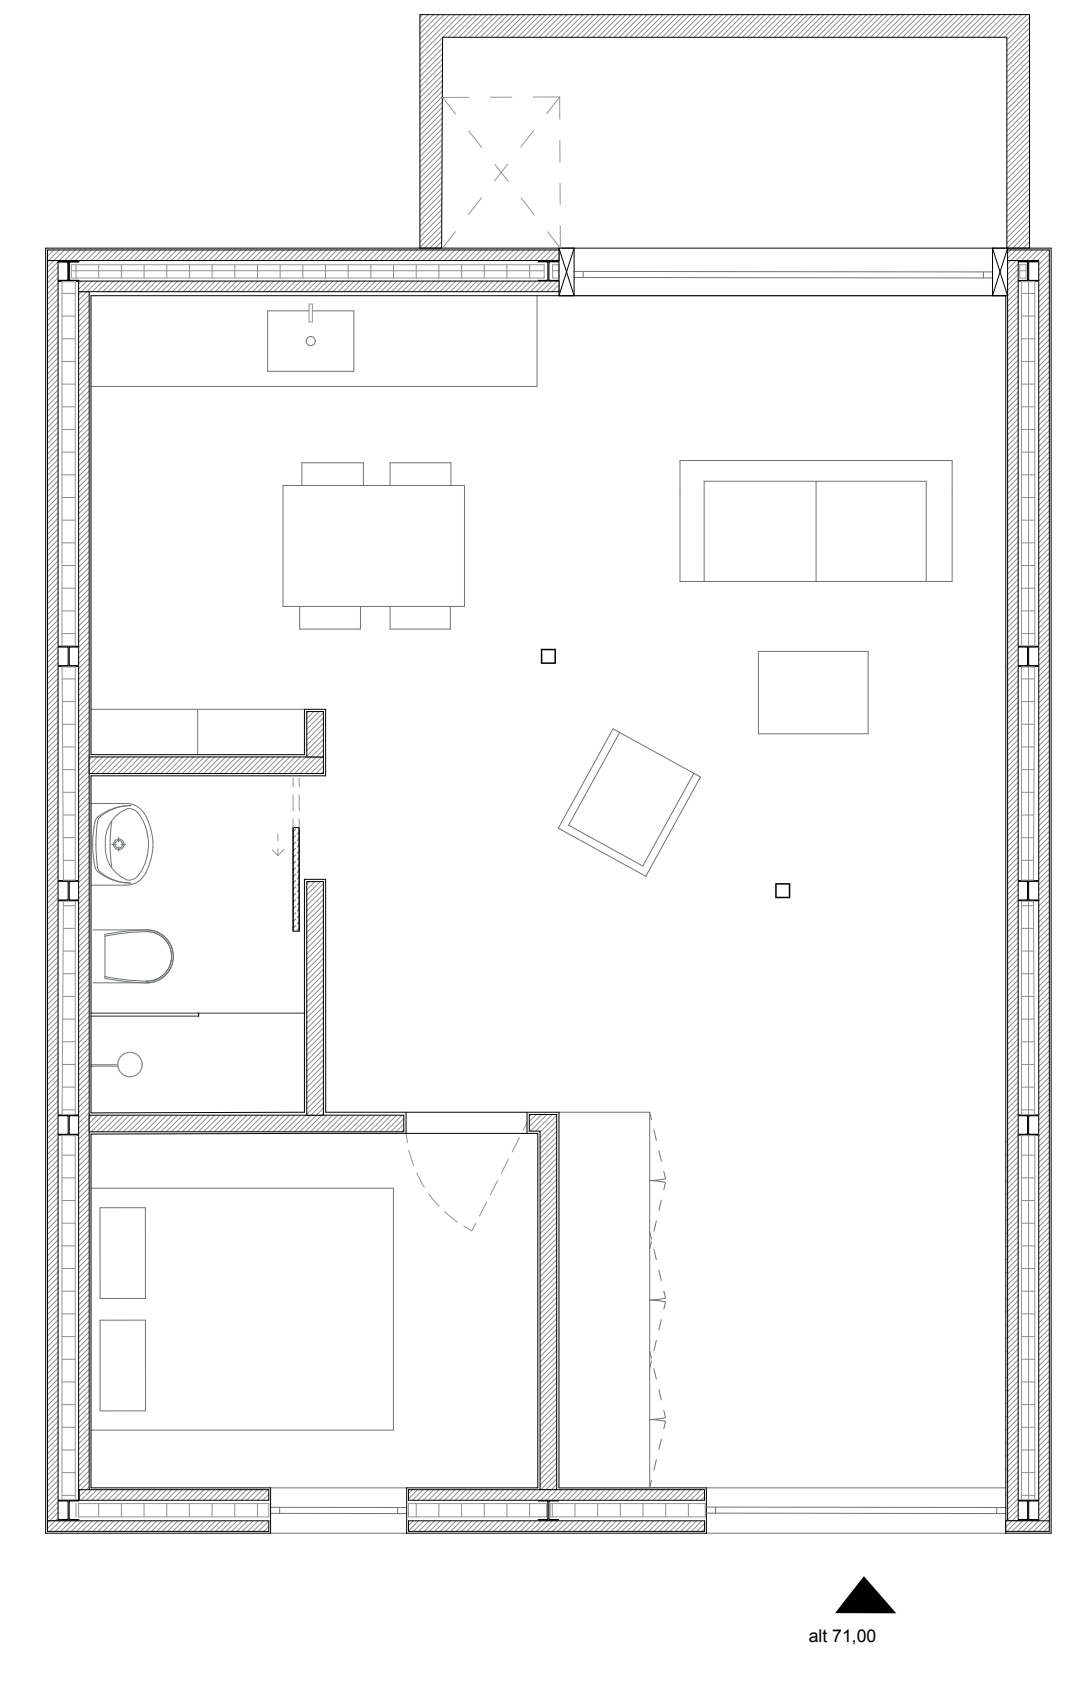


Plan du niveau -1 échelle 1:50

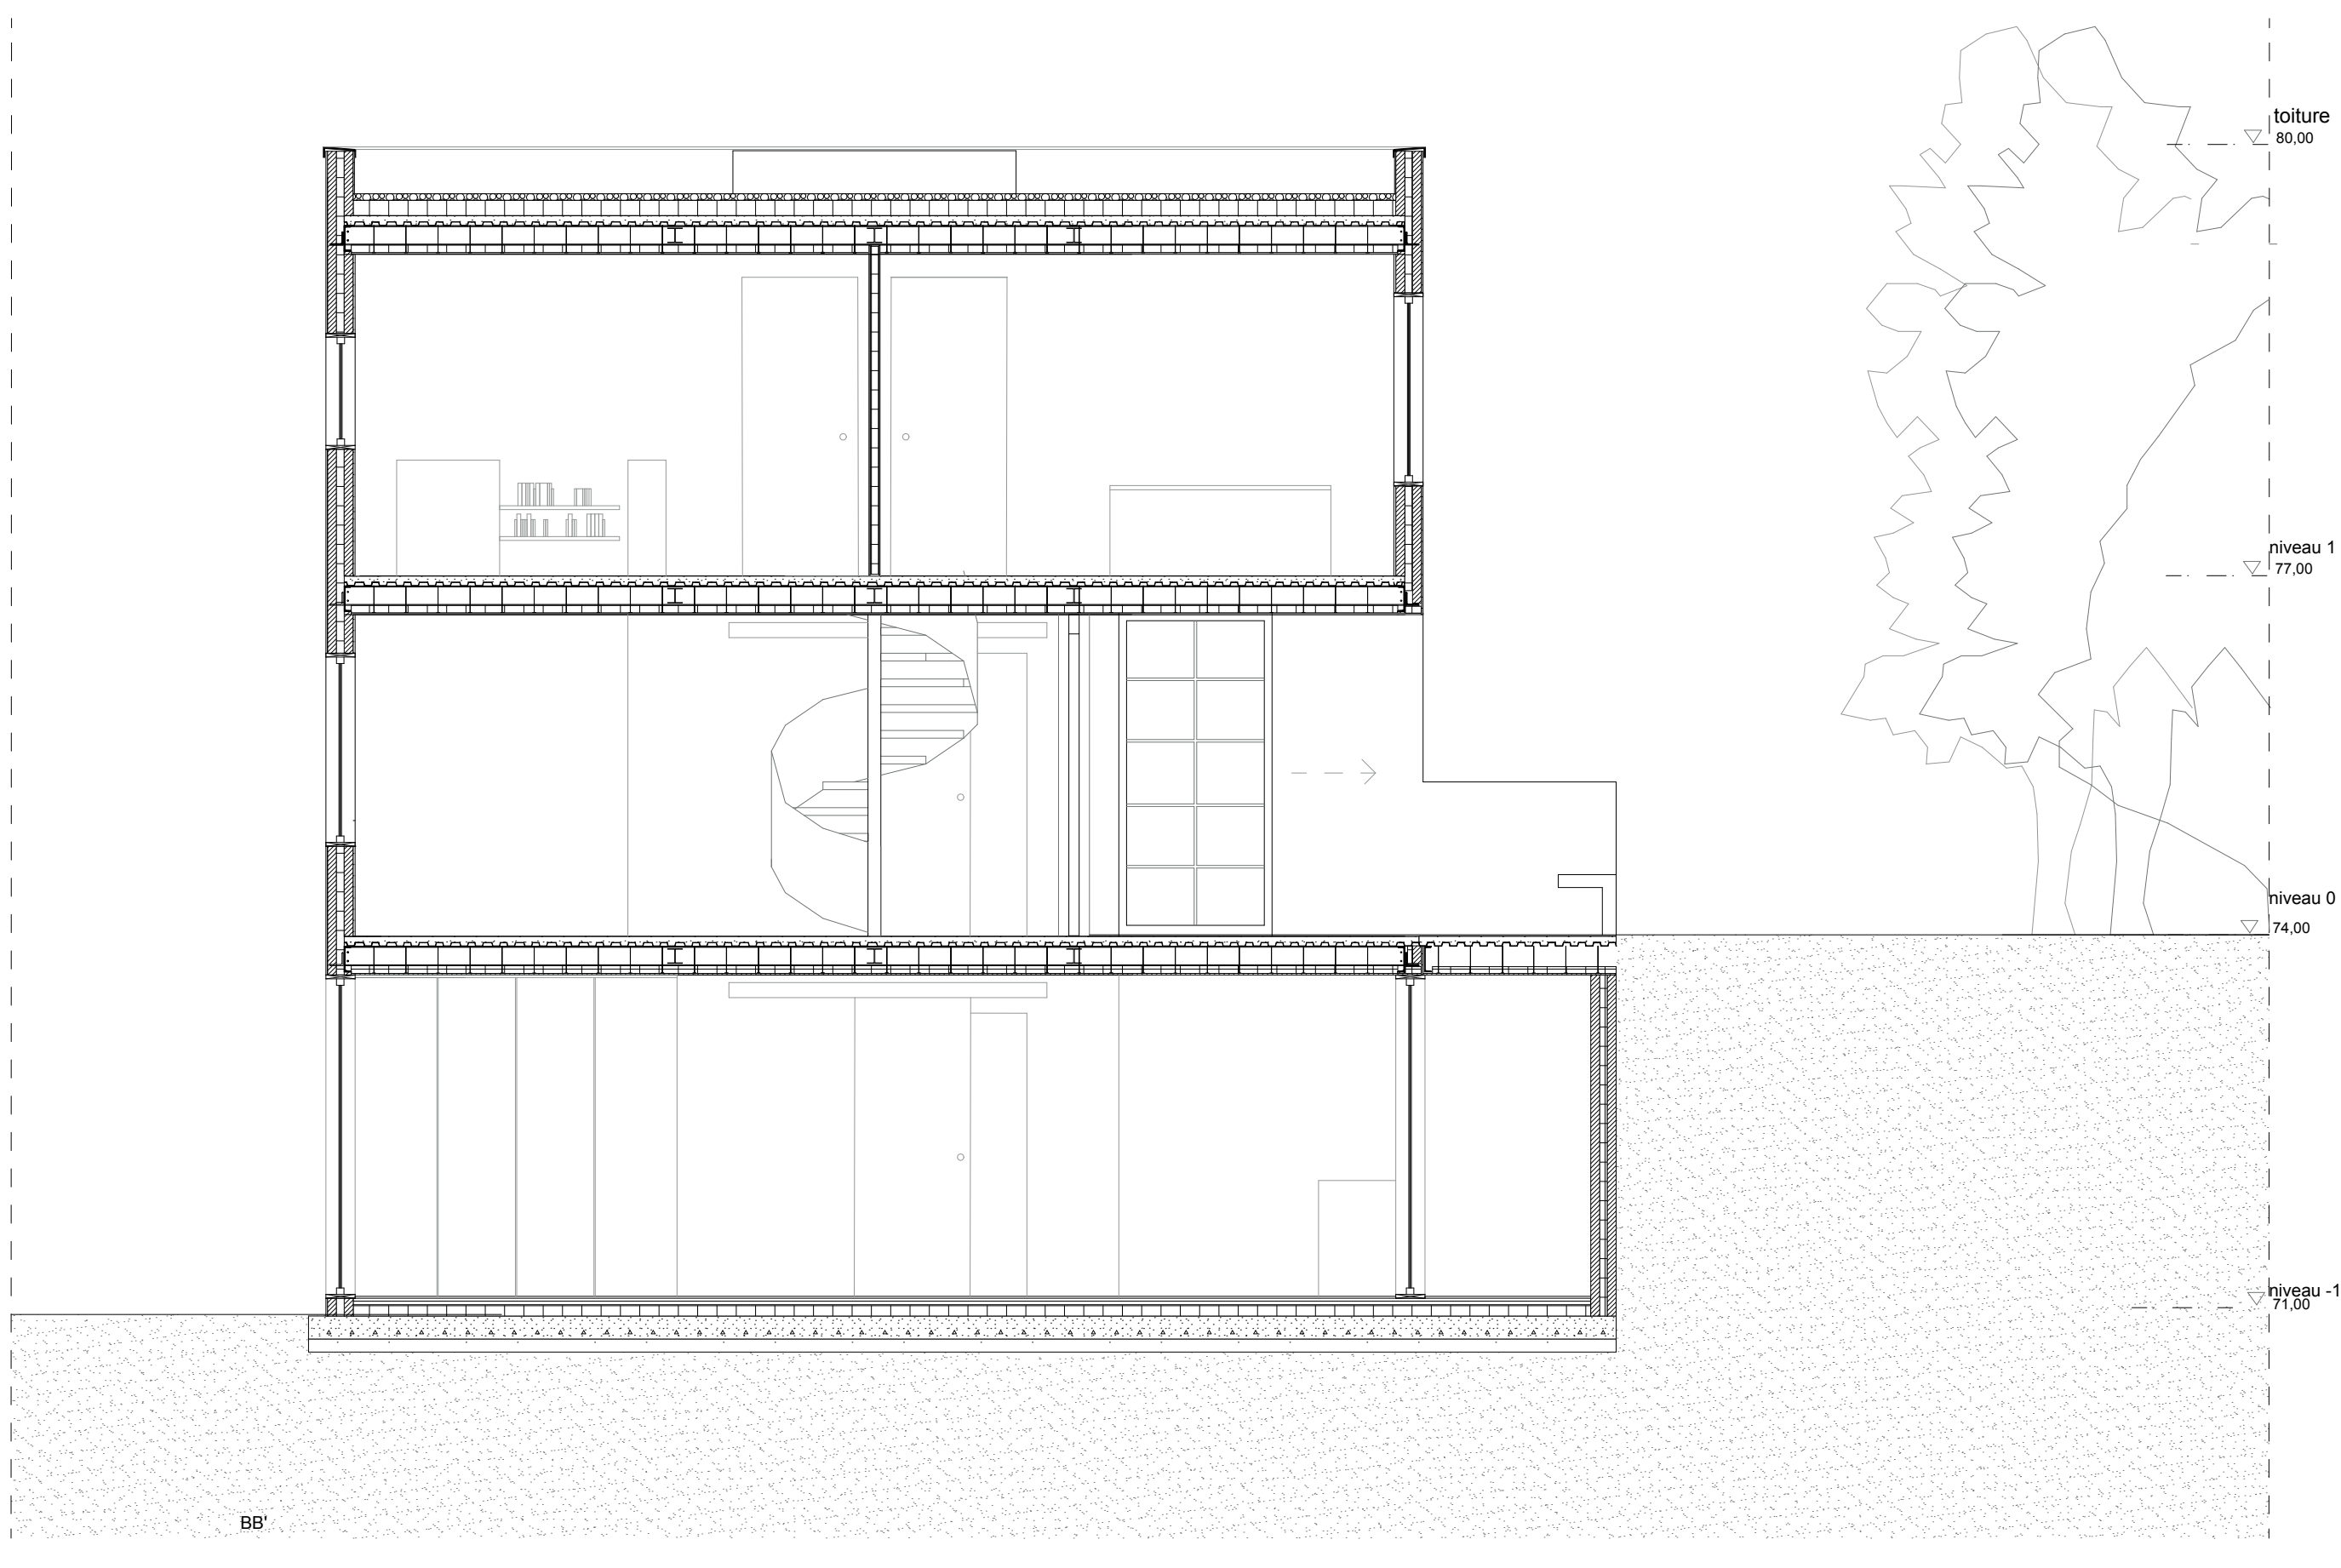

Coupe longitudinale échelle 1:50

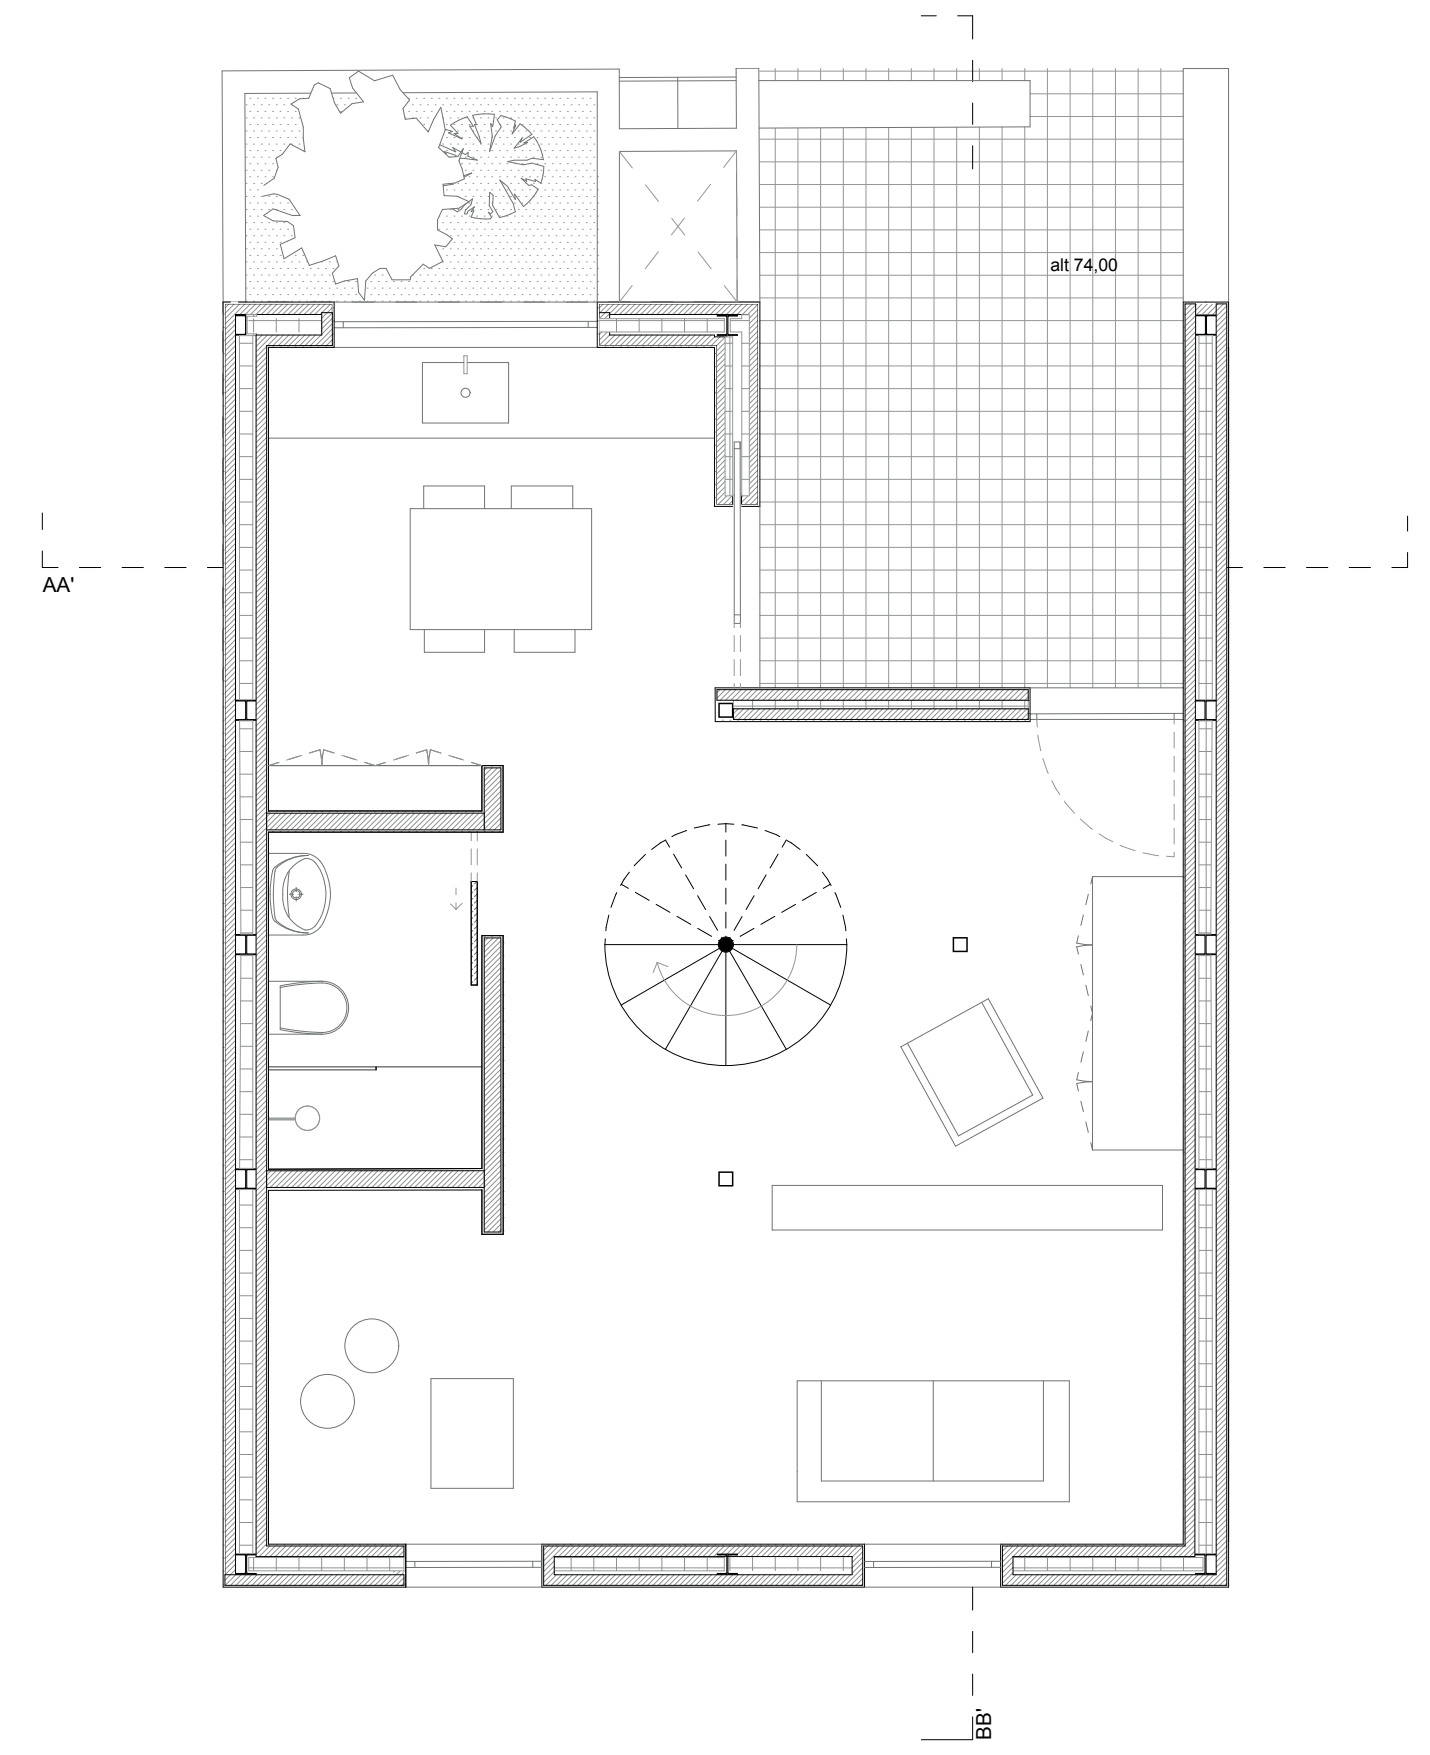


Plan du niveau 0 échelle 1:50

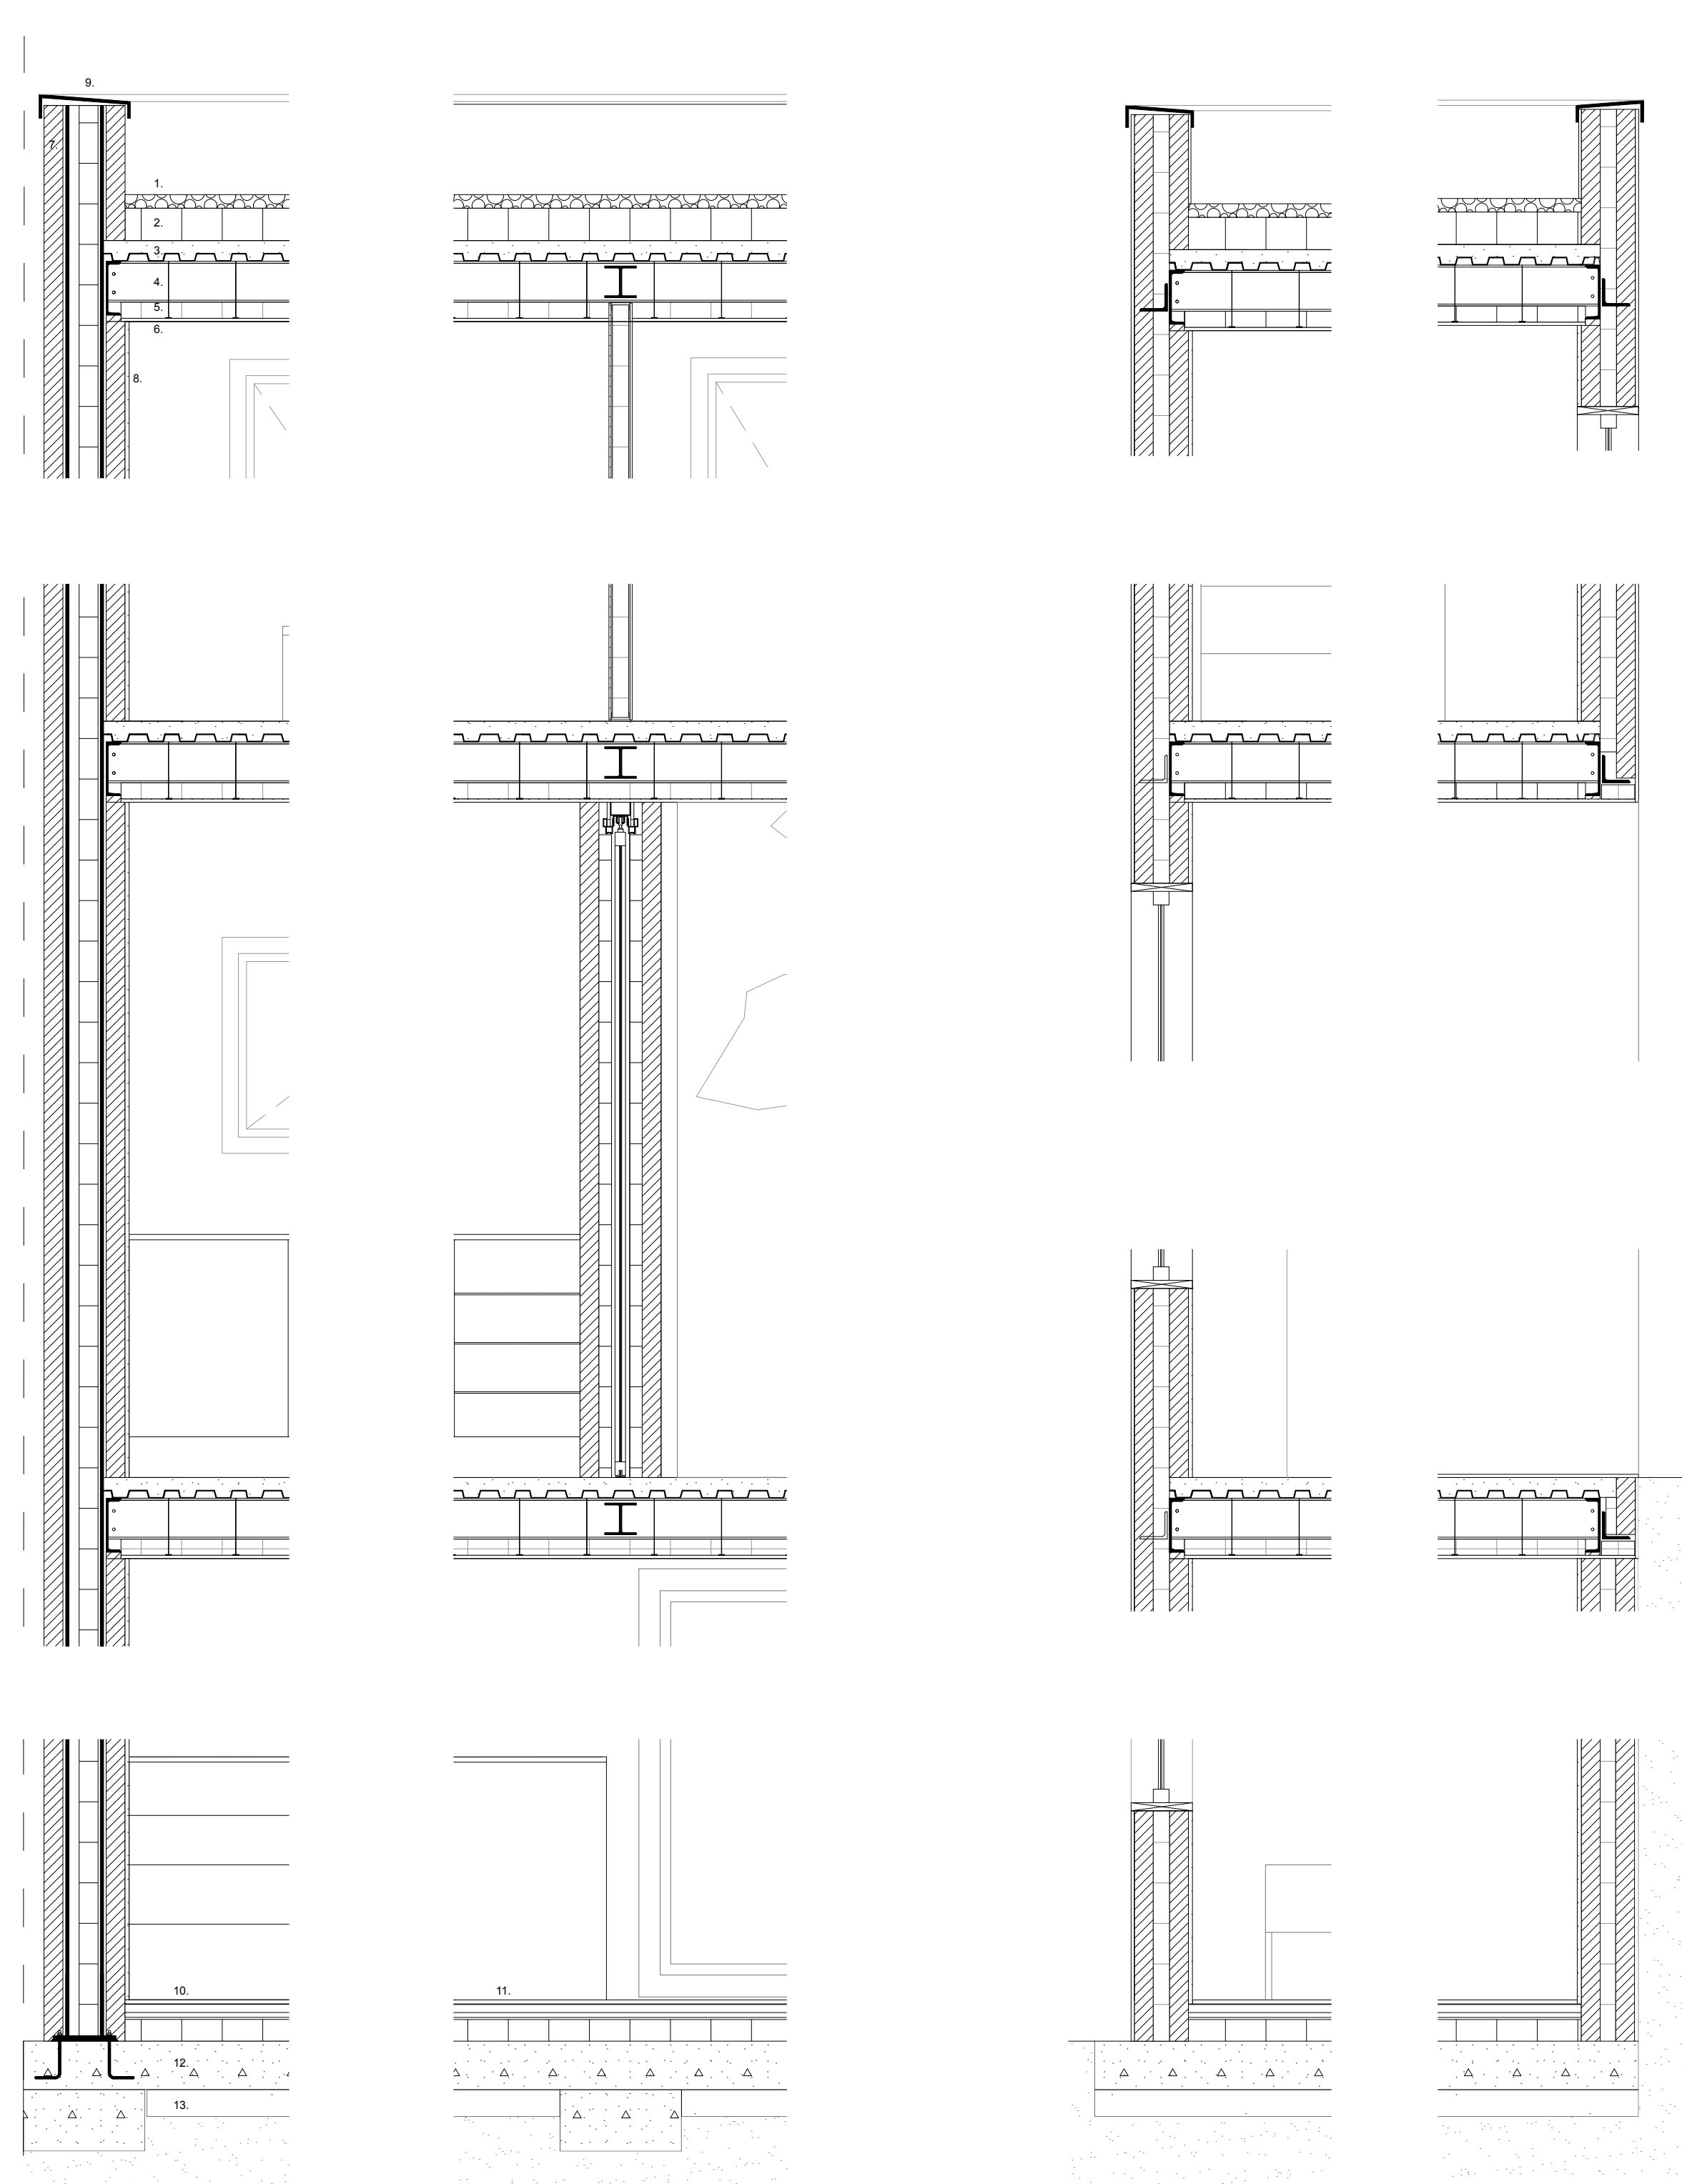

1. planer 2. isolation rigide 3. dalle mixte béton acier préfabriquée 4. profil HEA en acier 5. isolation thermique et phonique 6. plaque de finissage 7. tirants de floor 8. revêtement en caoutchouc 9. solénoïde 10. solénoïde 11. revêtement 12. dalle en béton armé 13. béton de propreté 14. air

Coupes constructives échelle 1:20

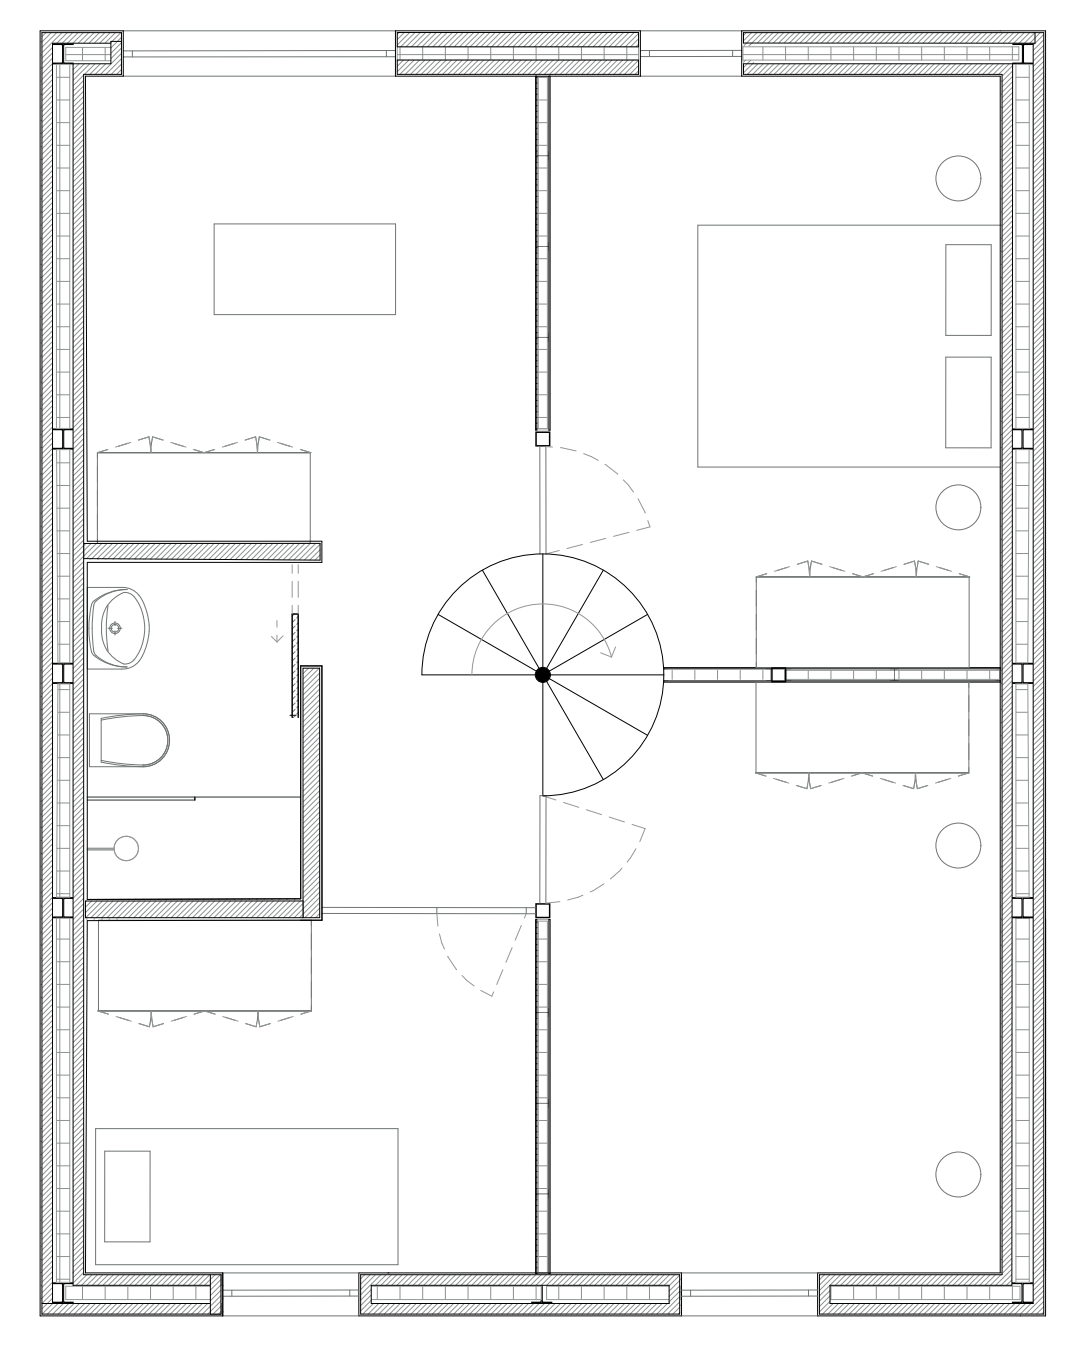

Plan du niveau 1 échelle 1:50

