




façade principale AA'

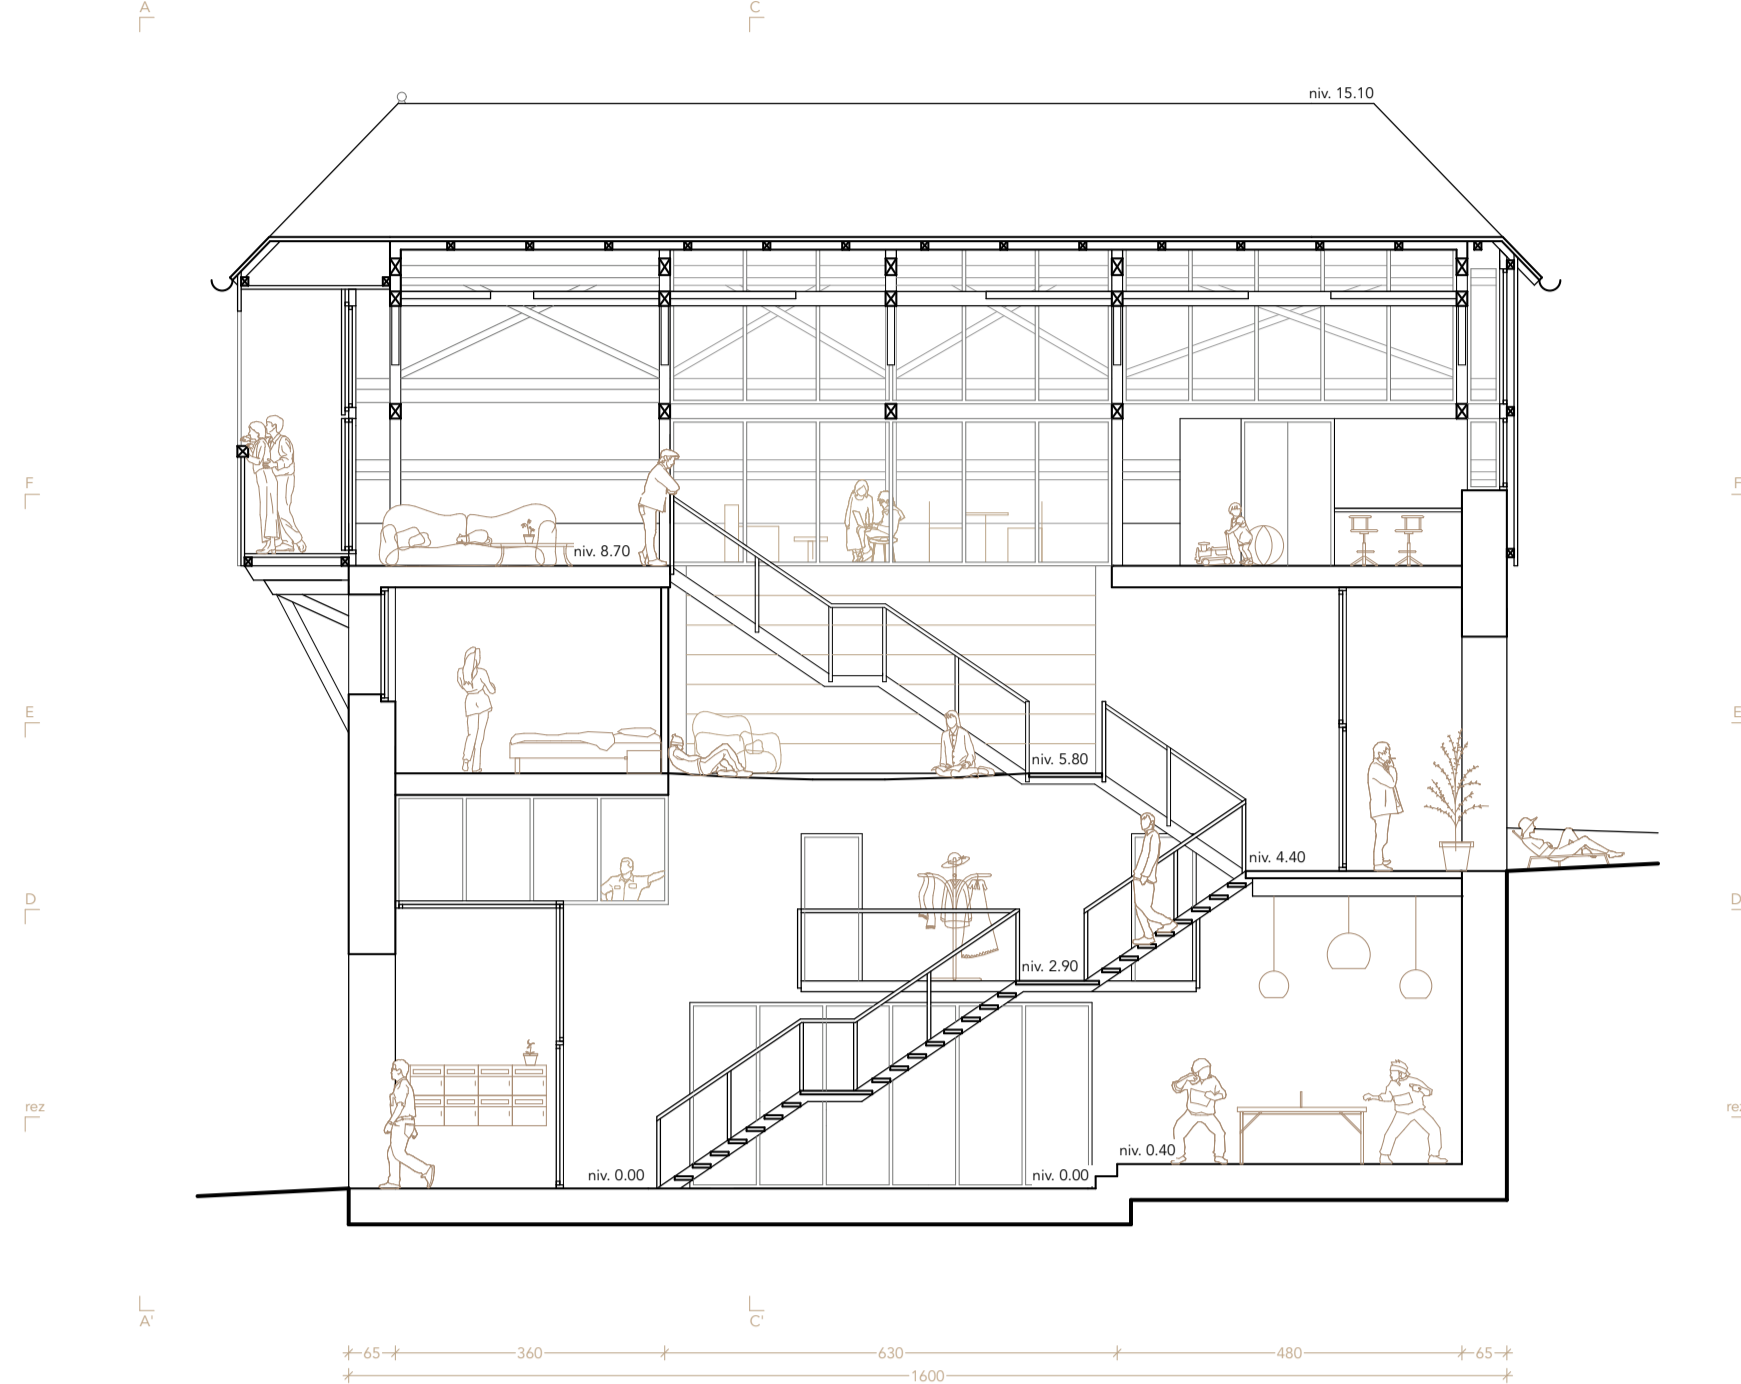


coupe longitudinale BB'

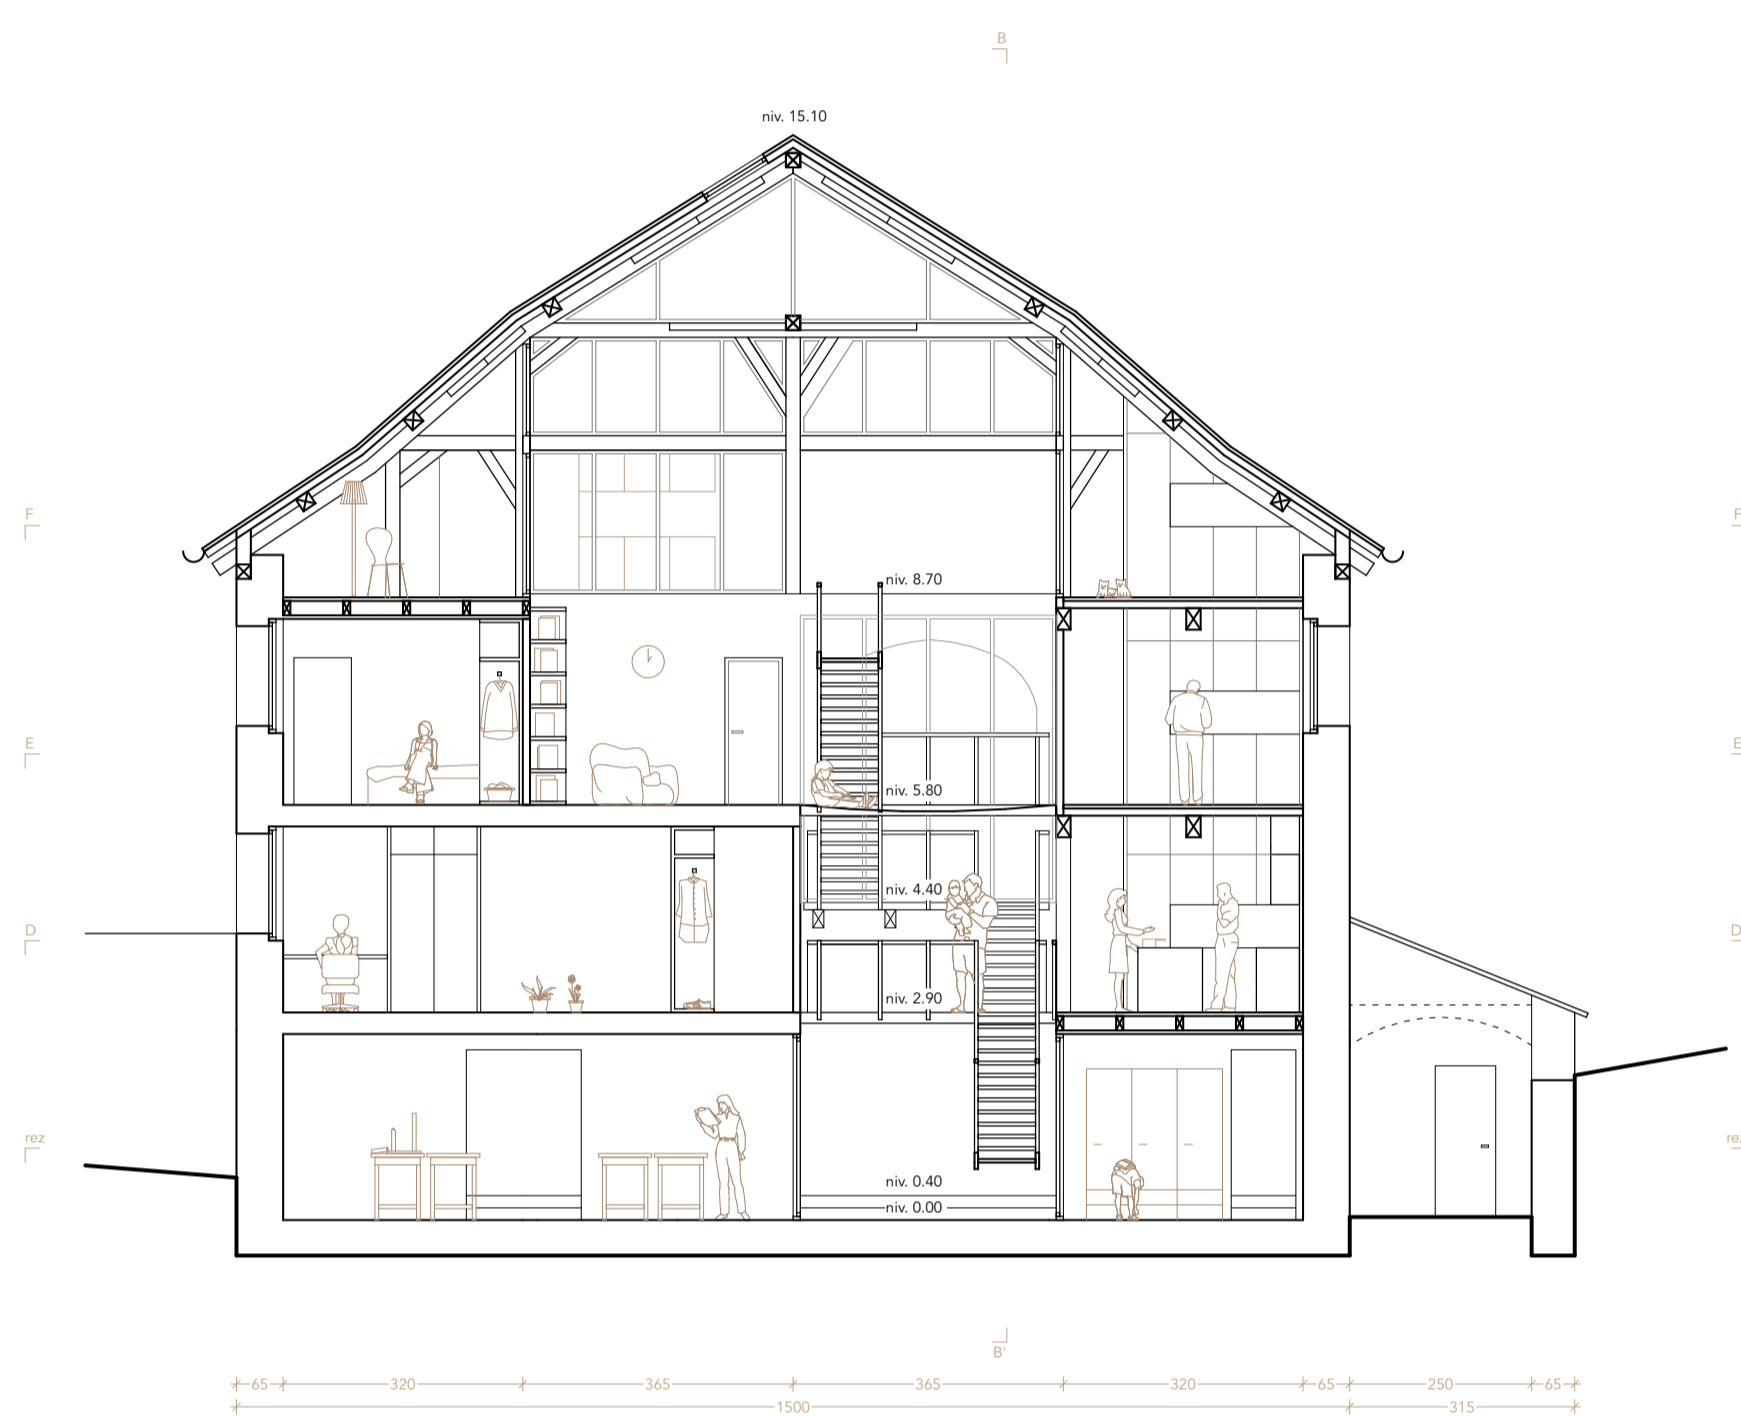


coupe transversale CC'

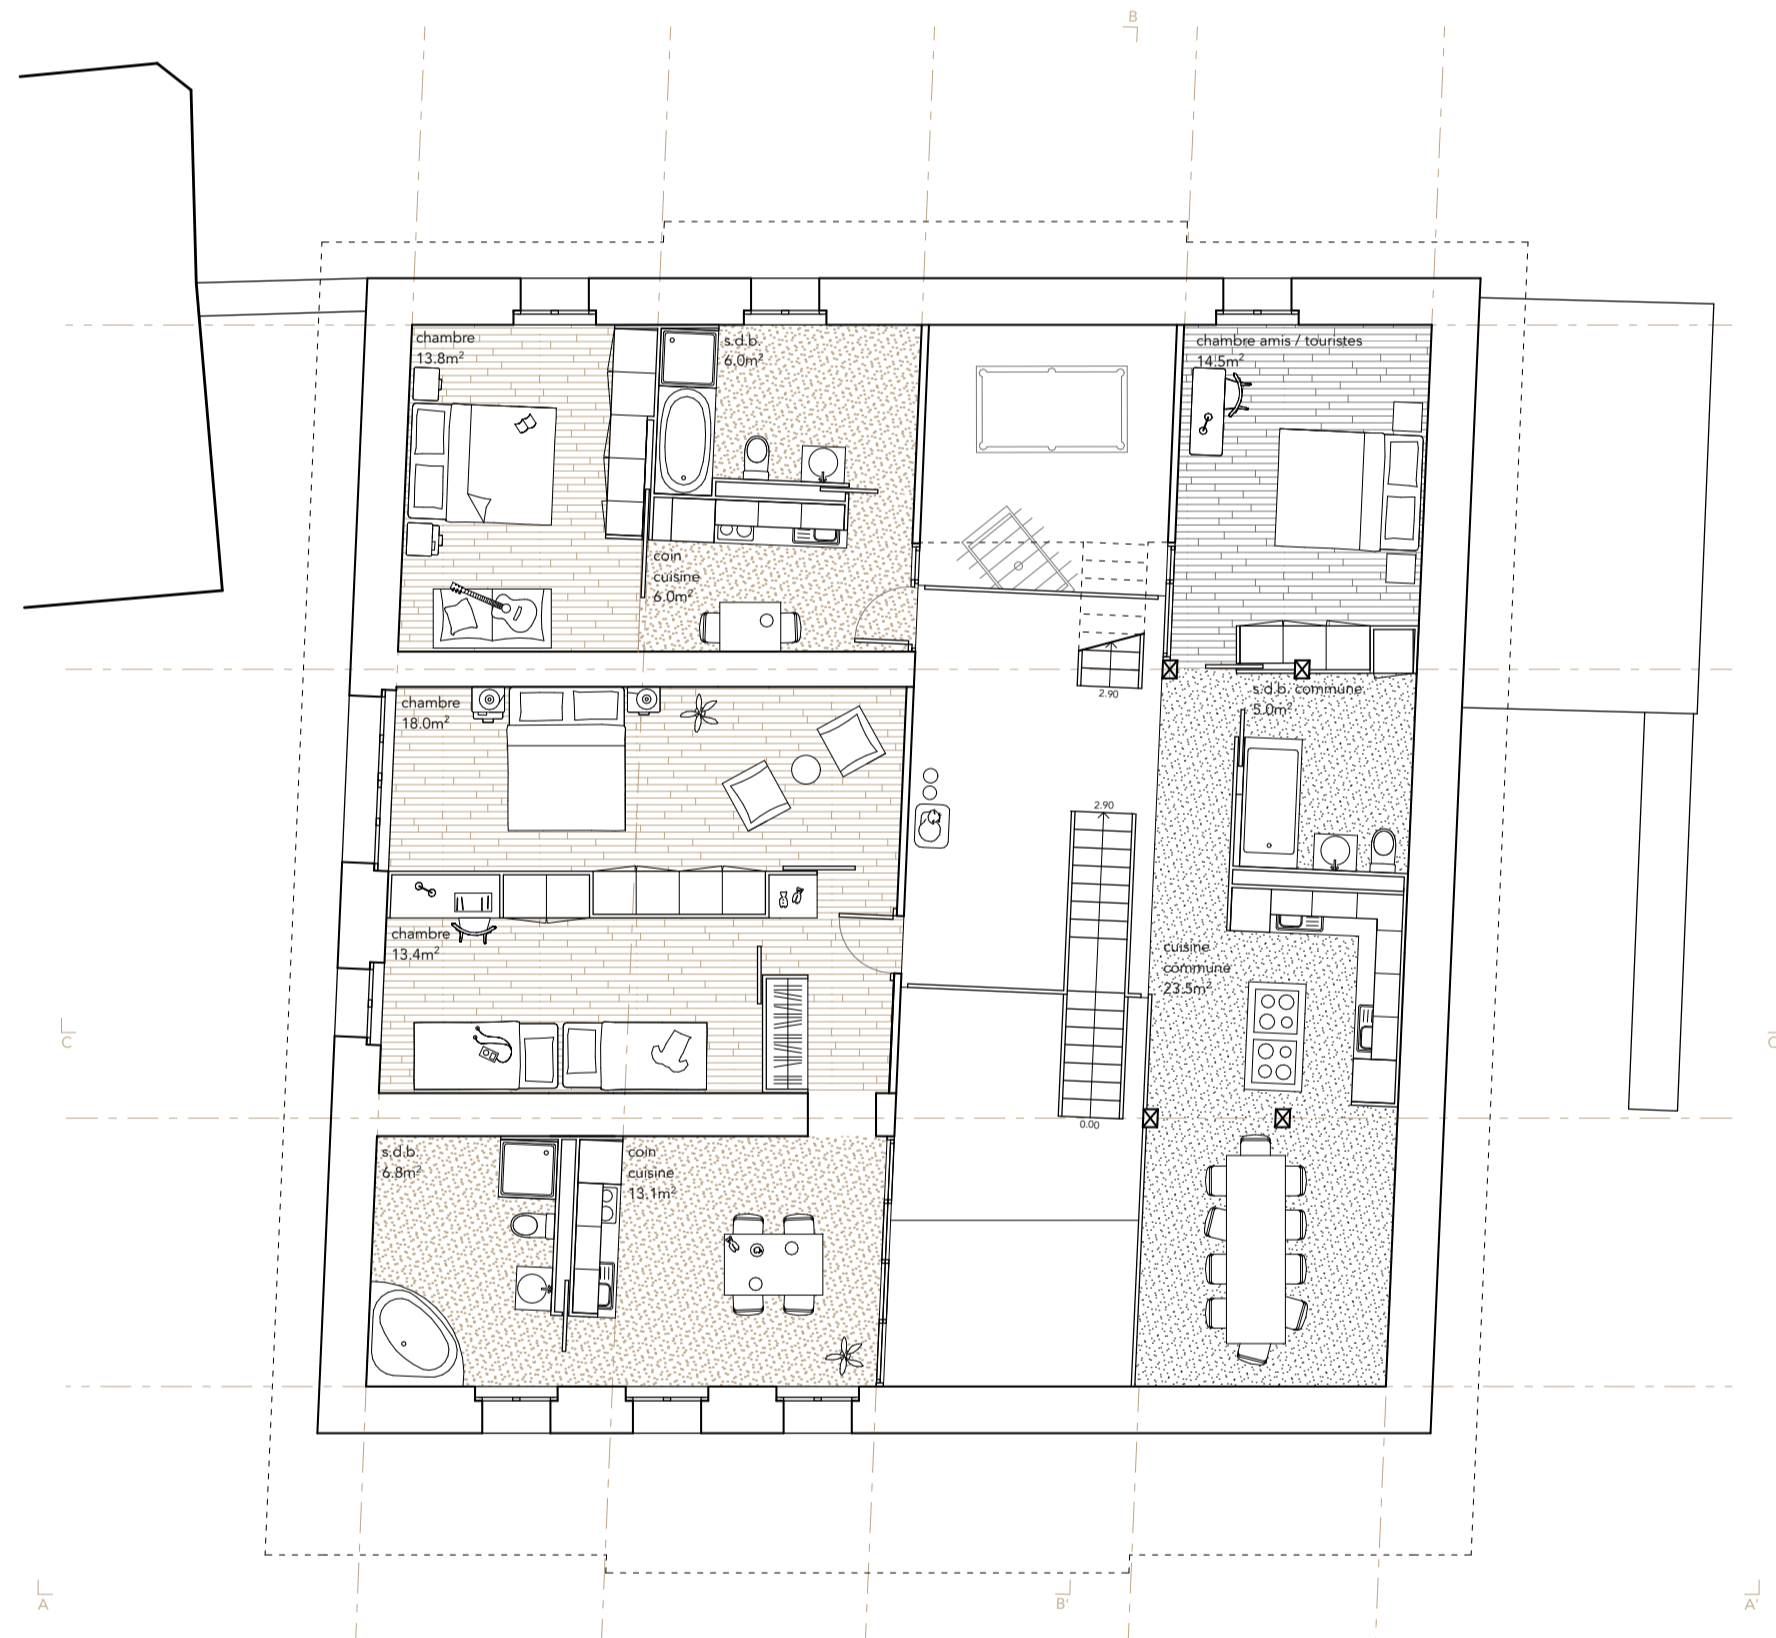

plan 1^{er} étage DD'

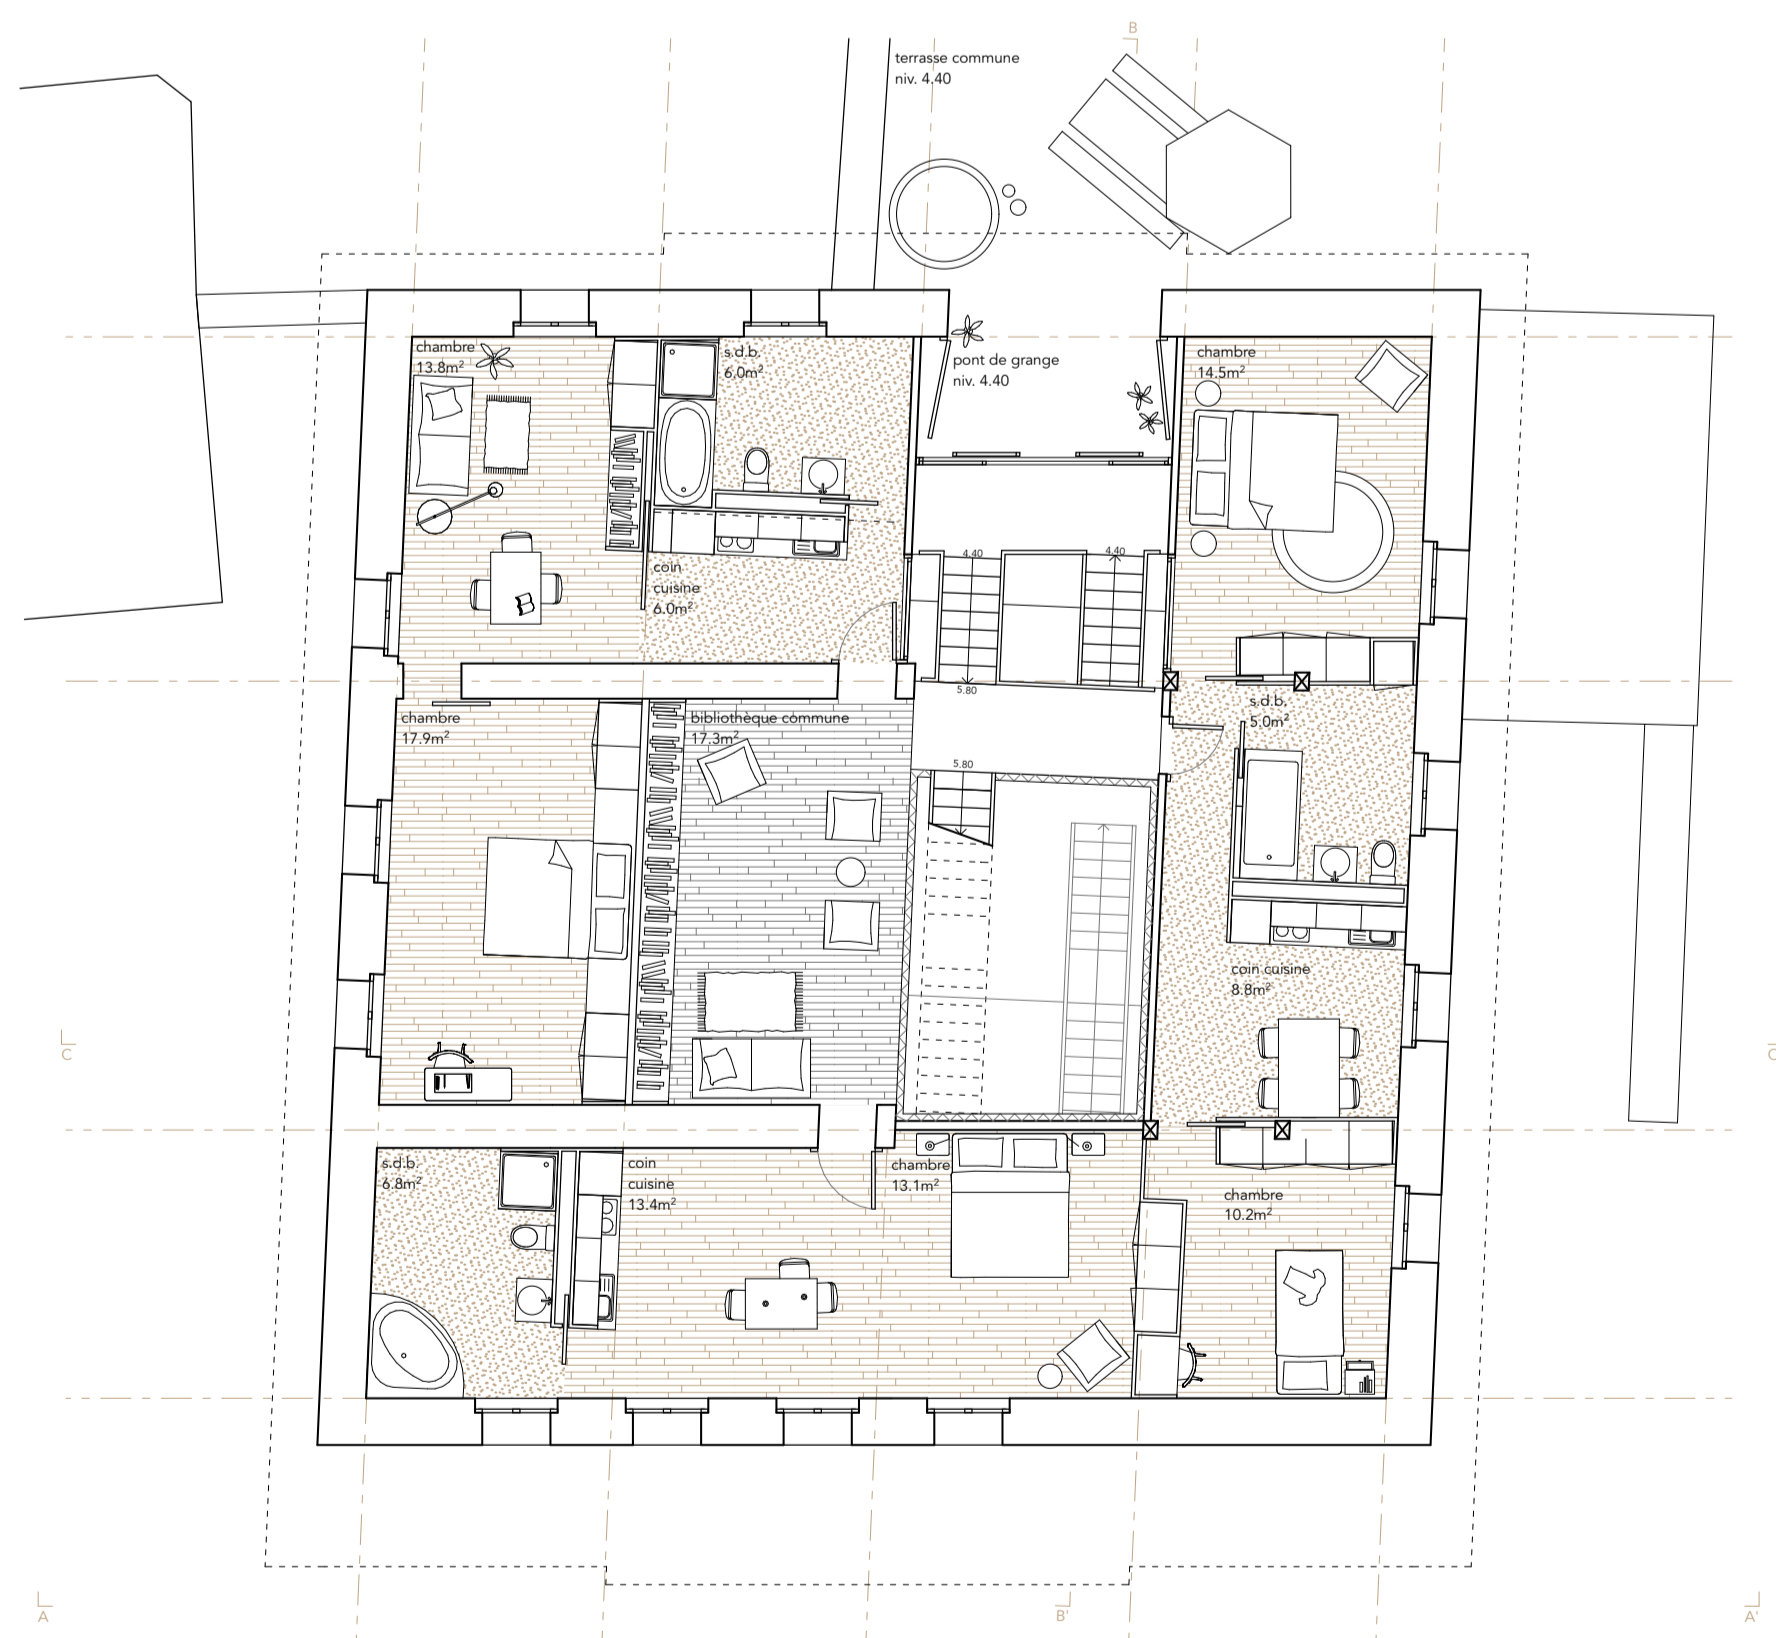

plan 2^{ème} étage EE'

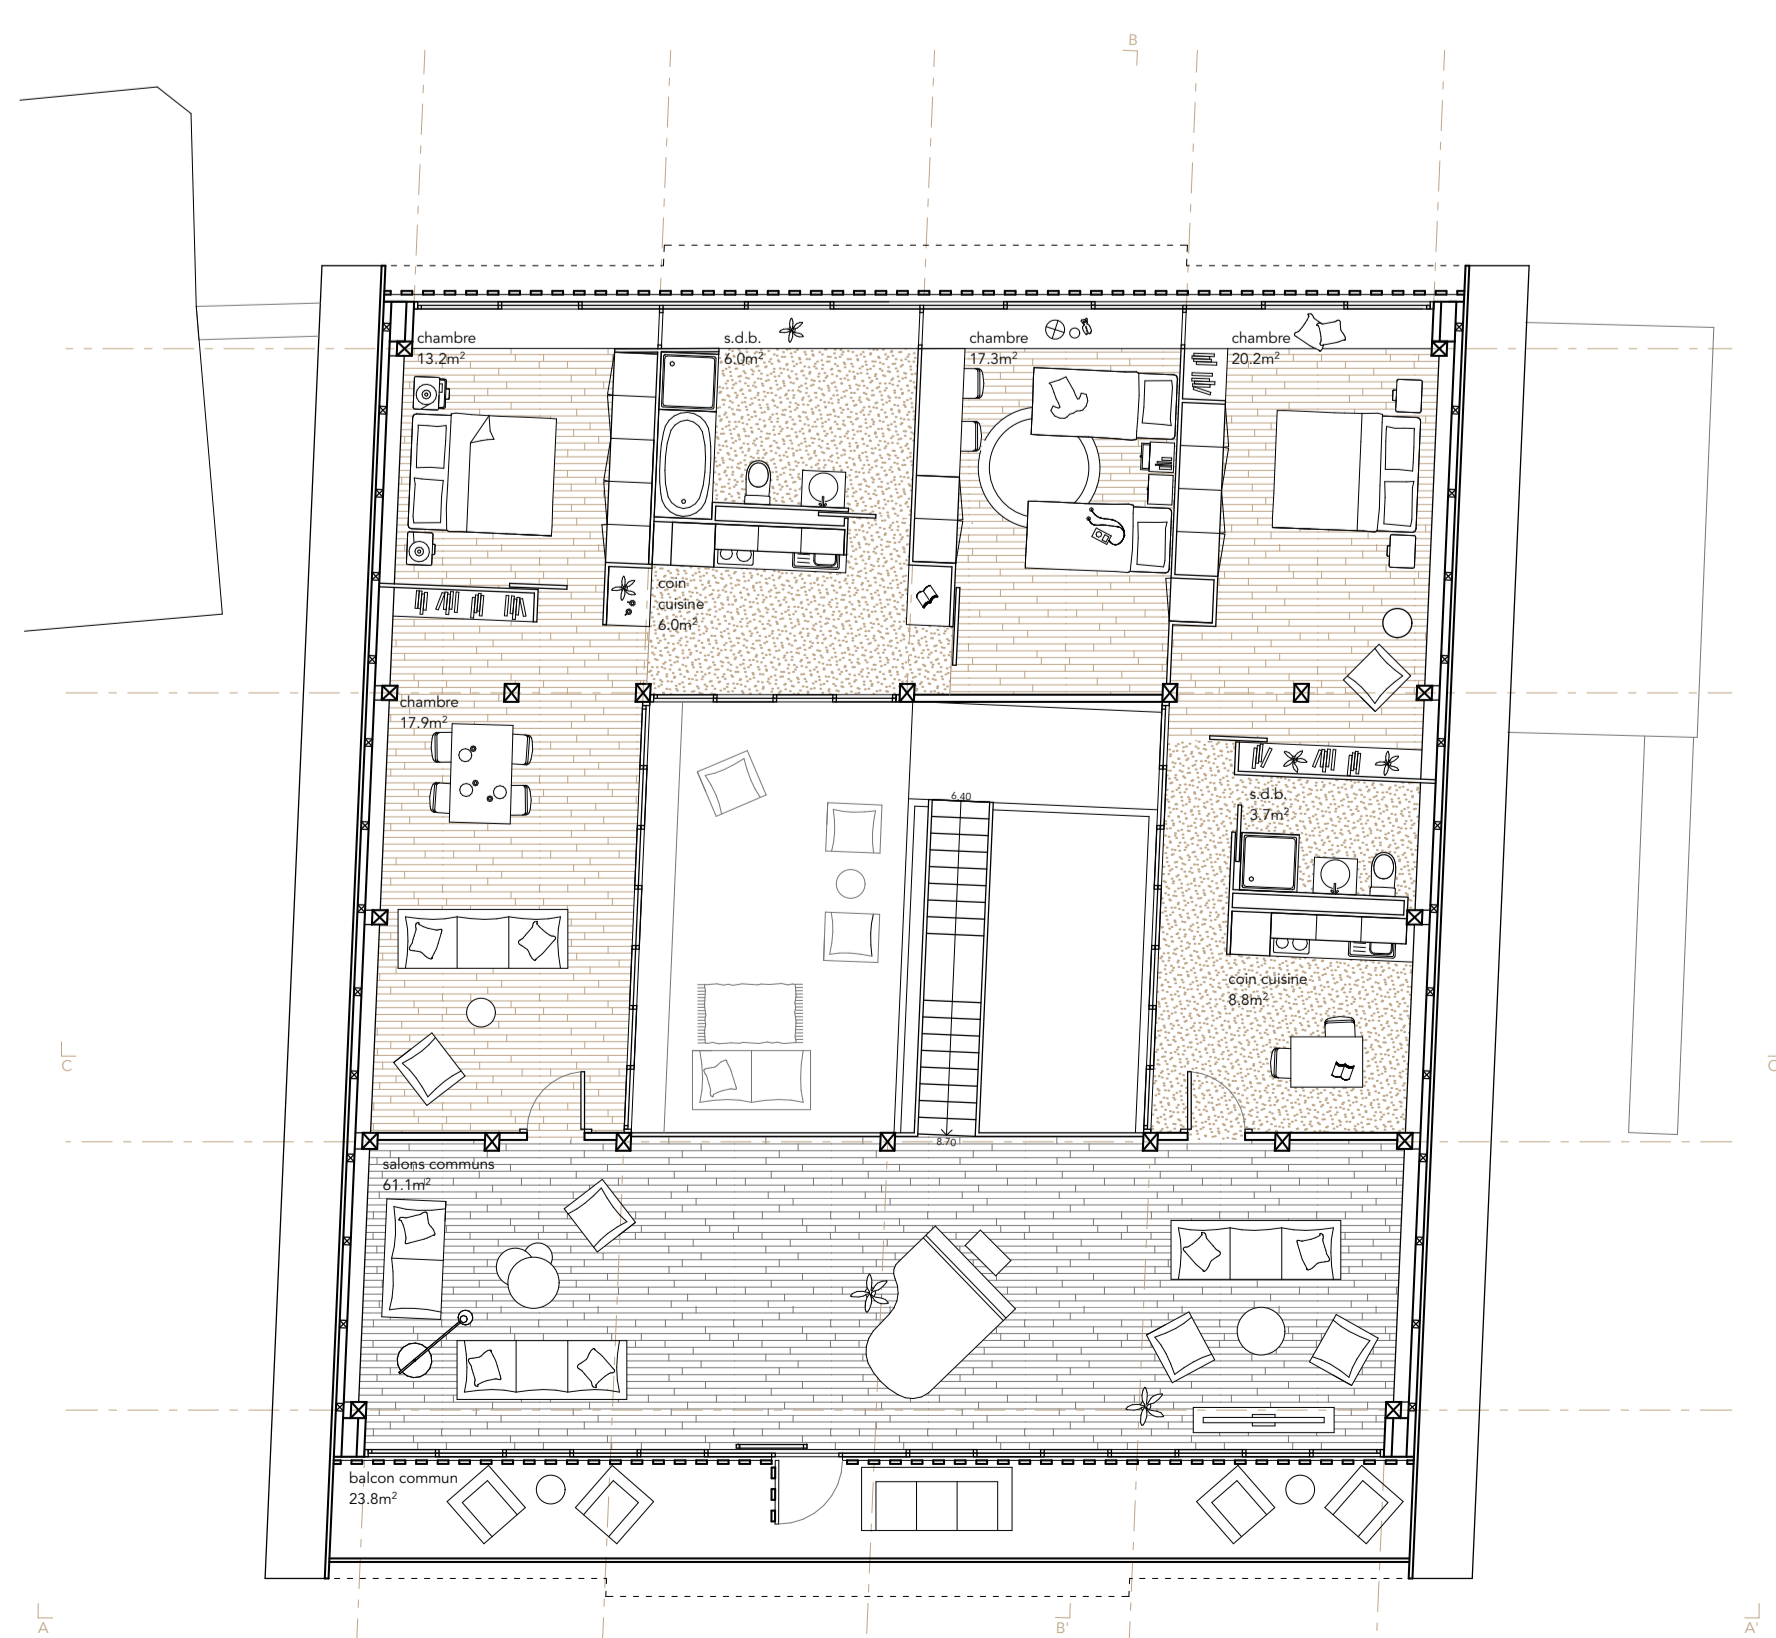

plan combles FF'