






façade principale AA'

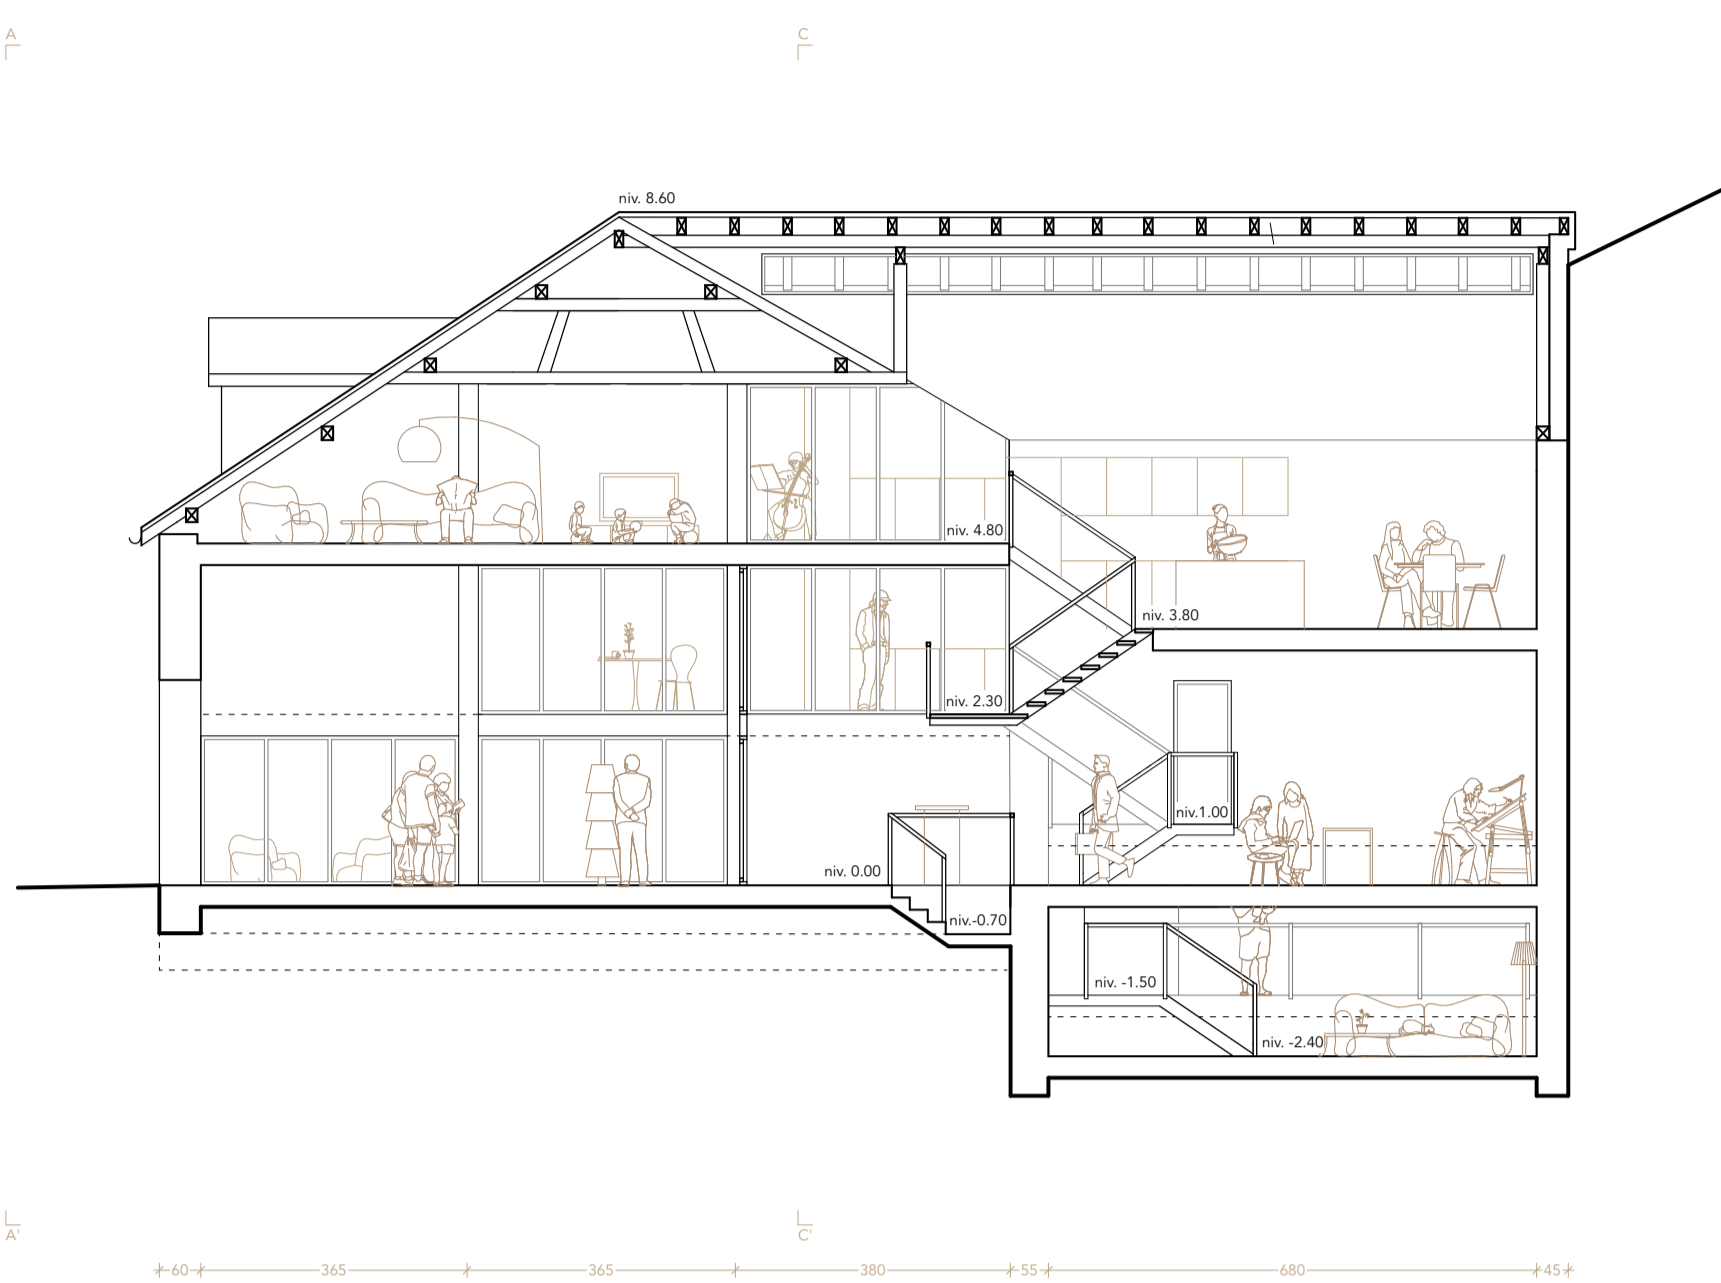


coupe longitudinale CC'

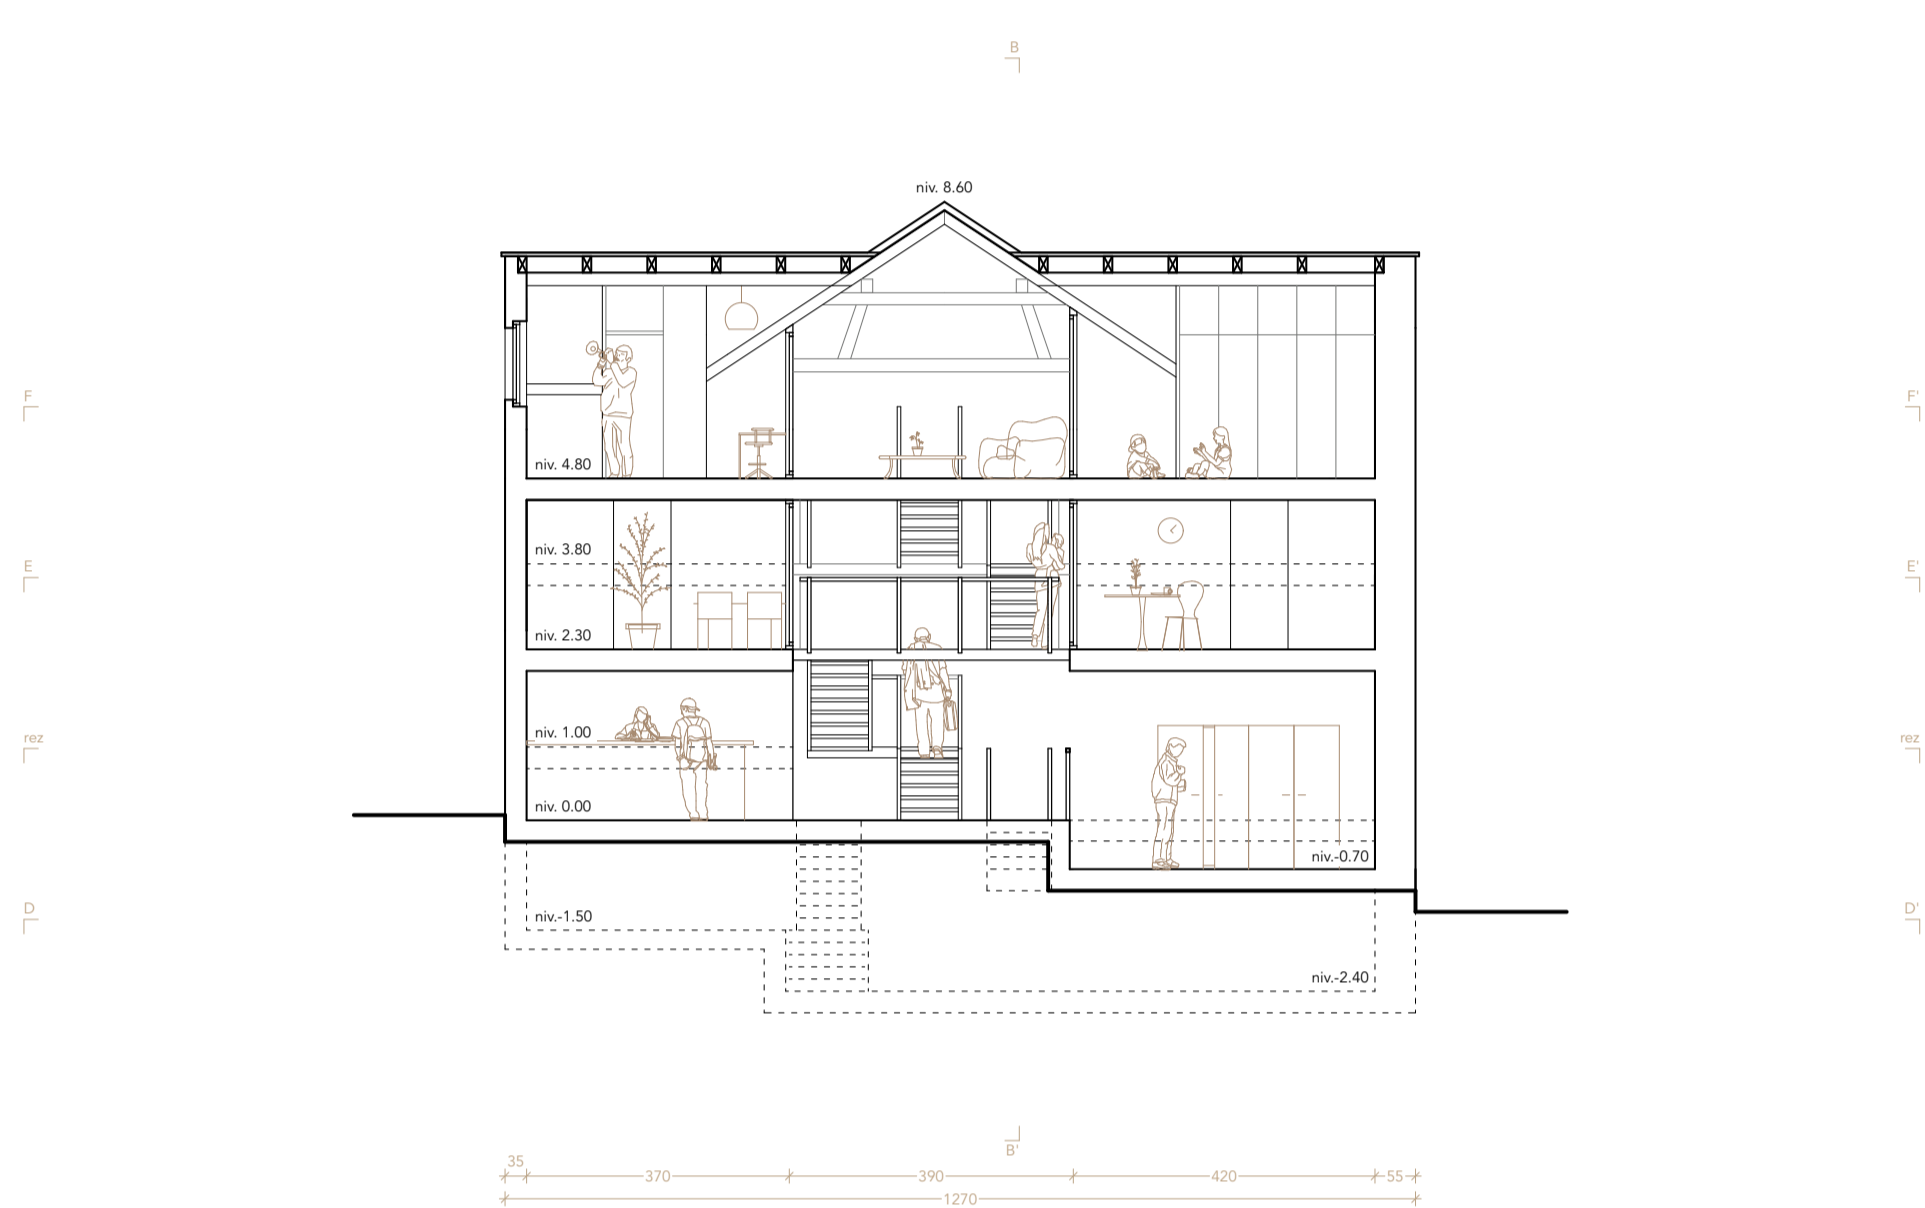


coupe transversale CC'

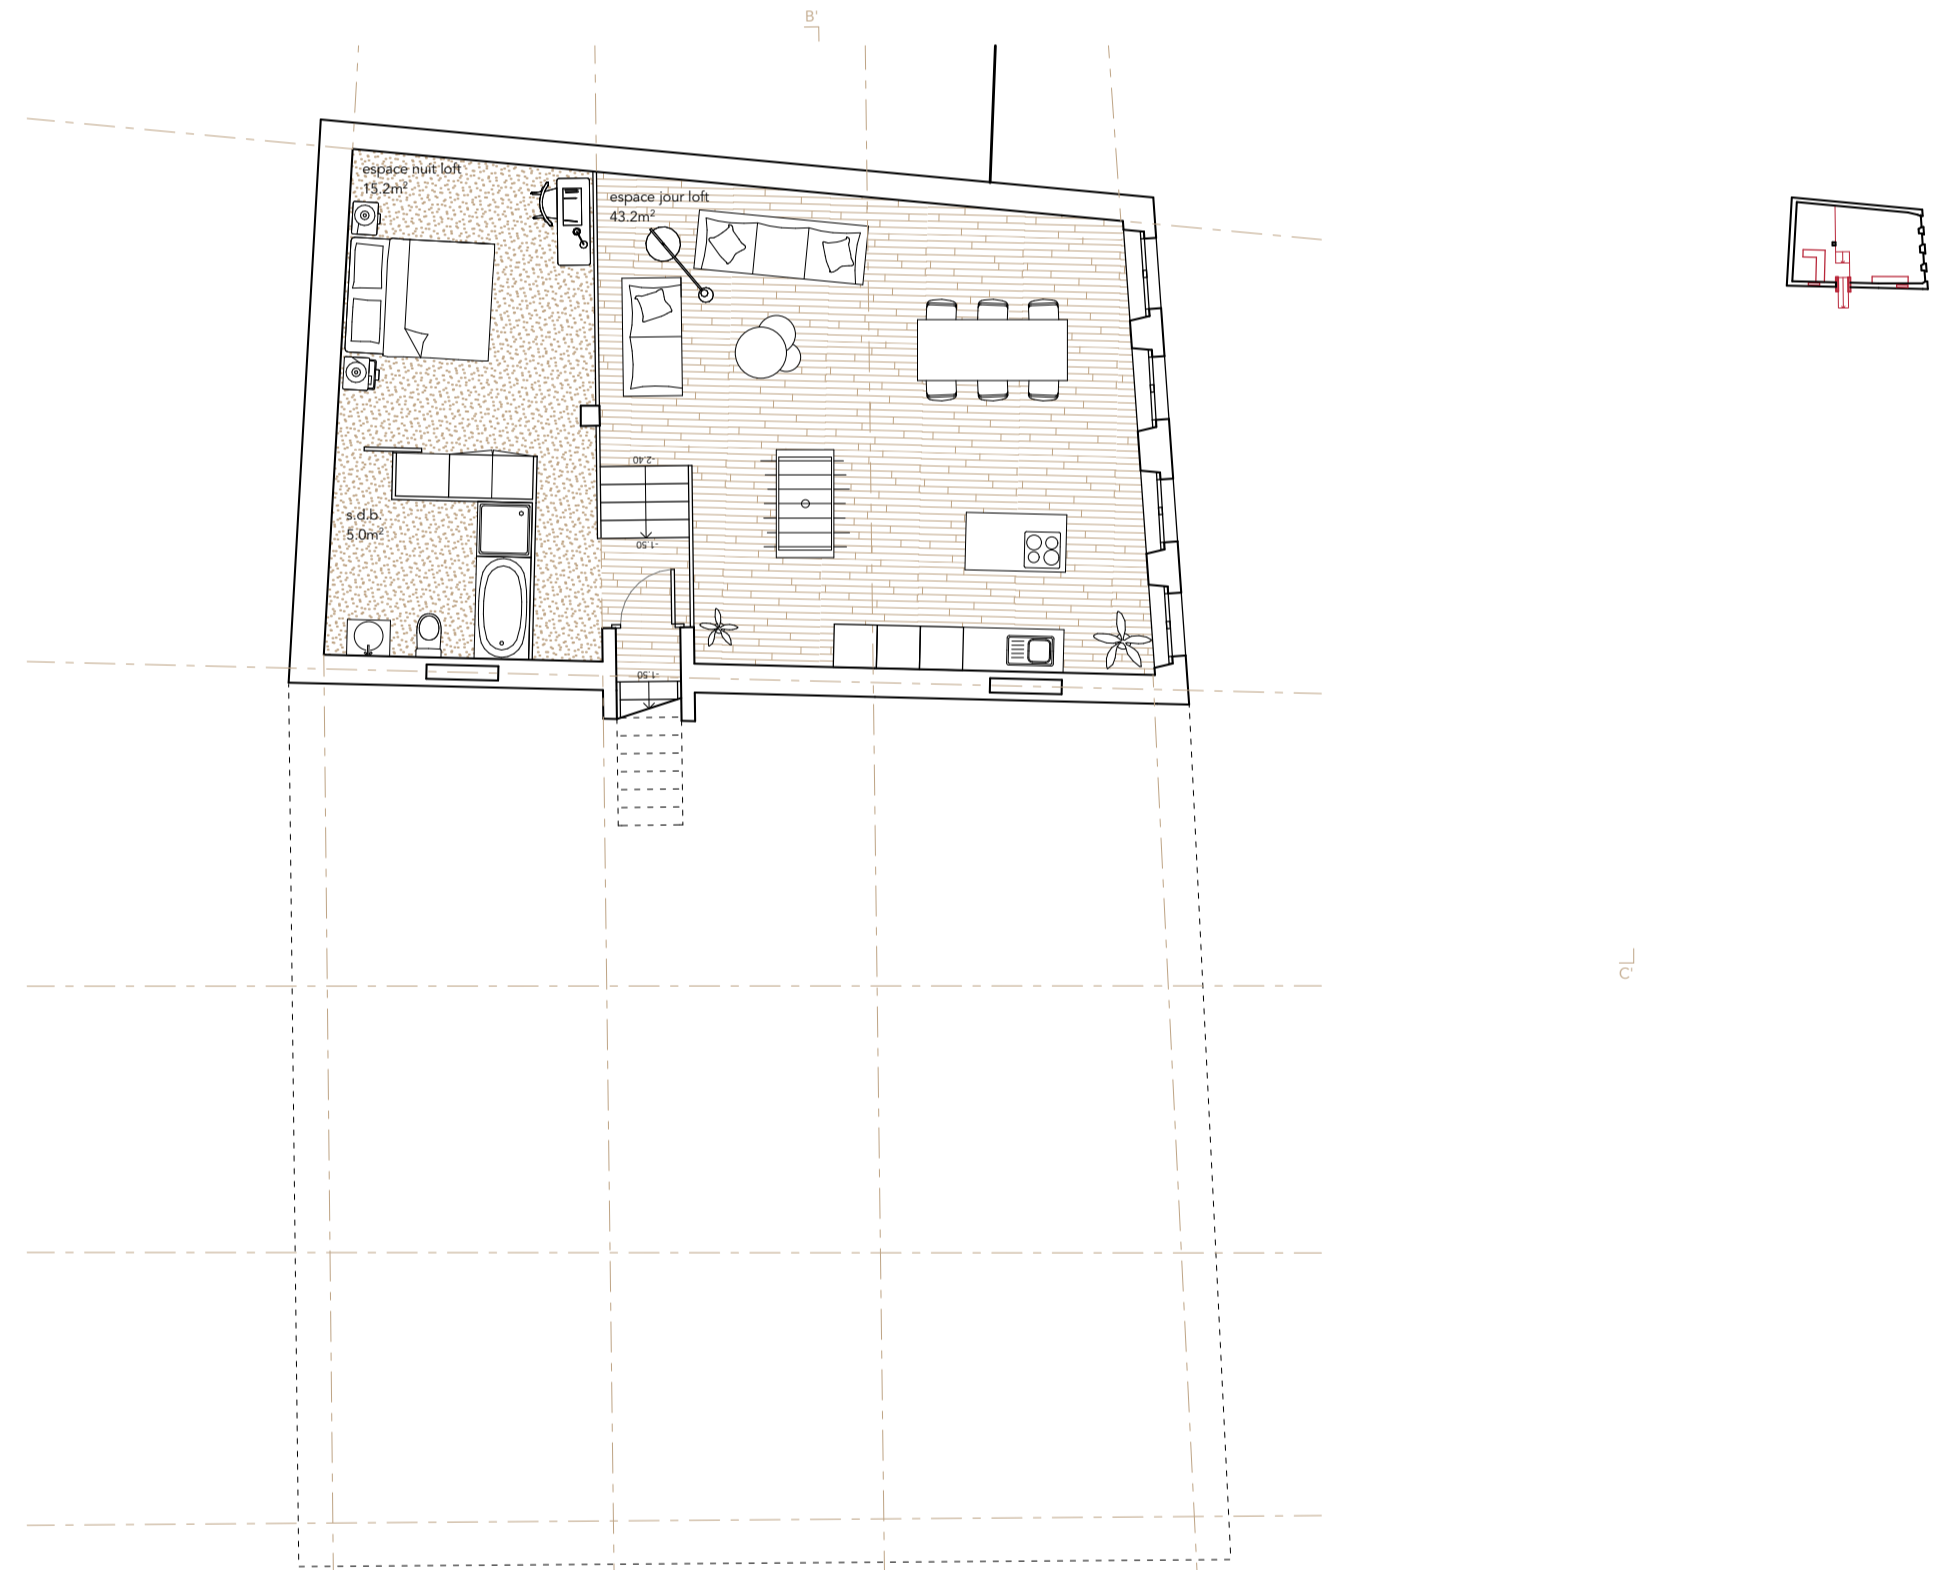

plan sous-sol DD'

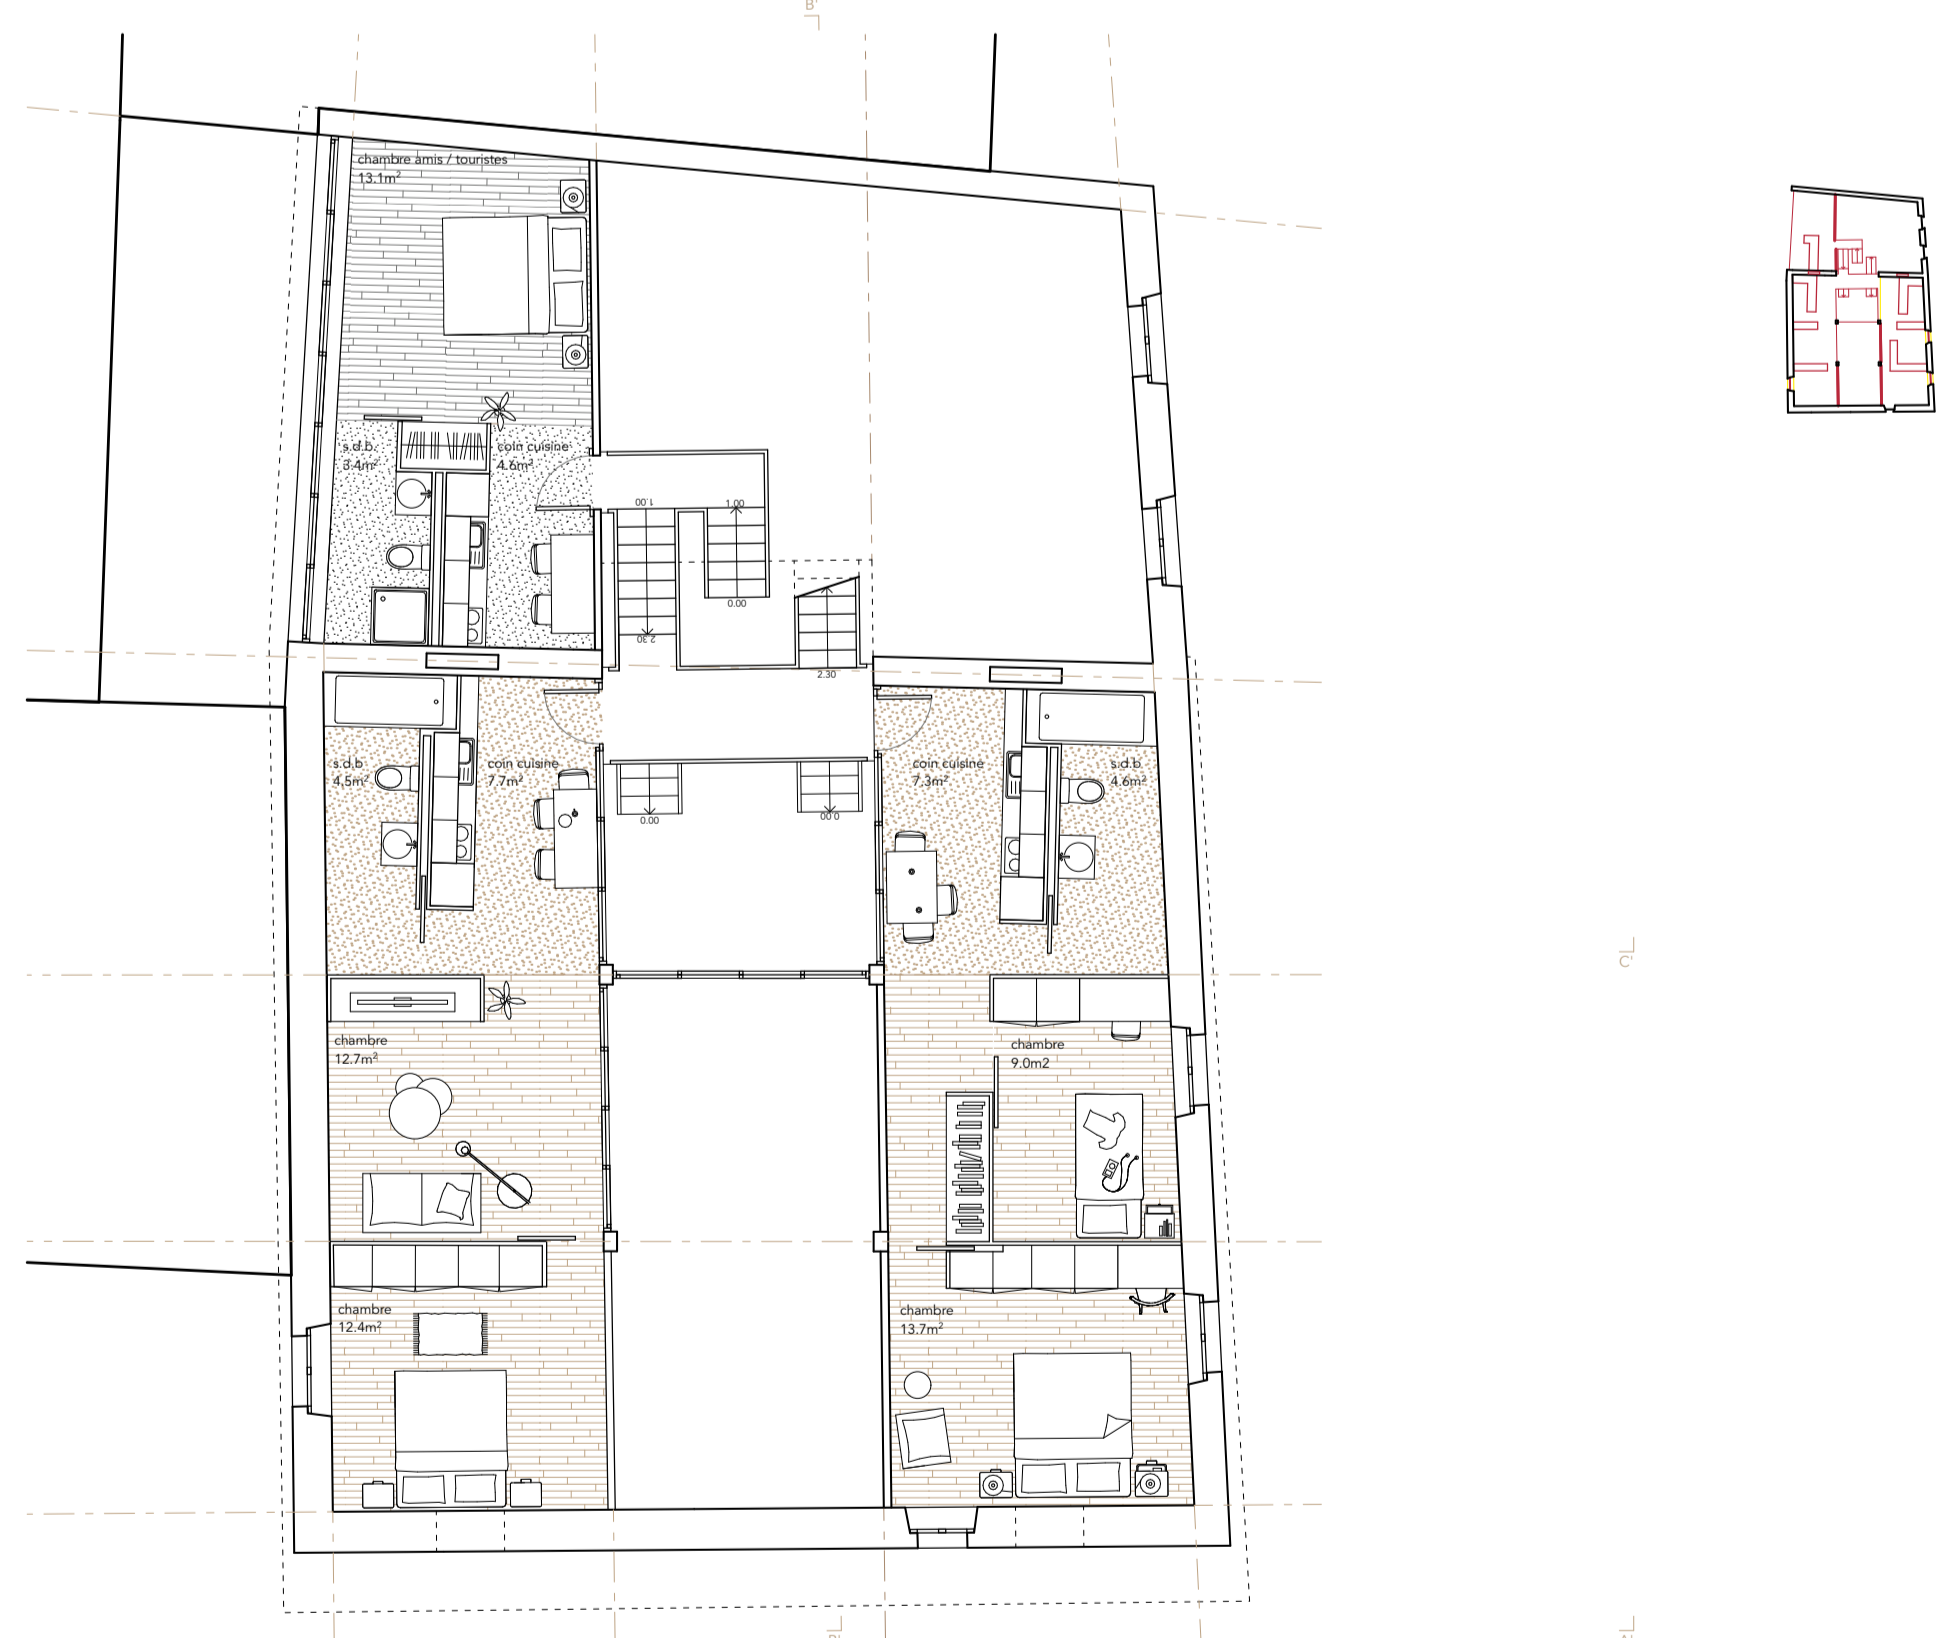

plan 1<sup>er</sup> étage EE'

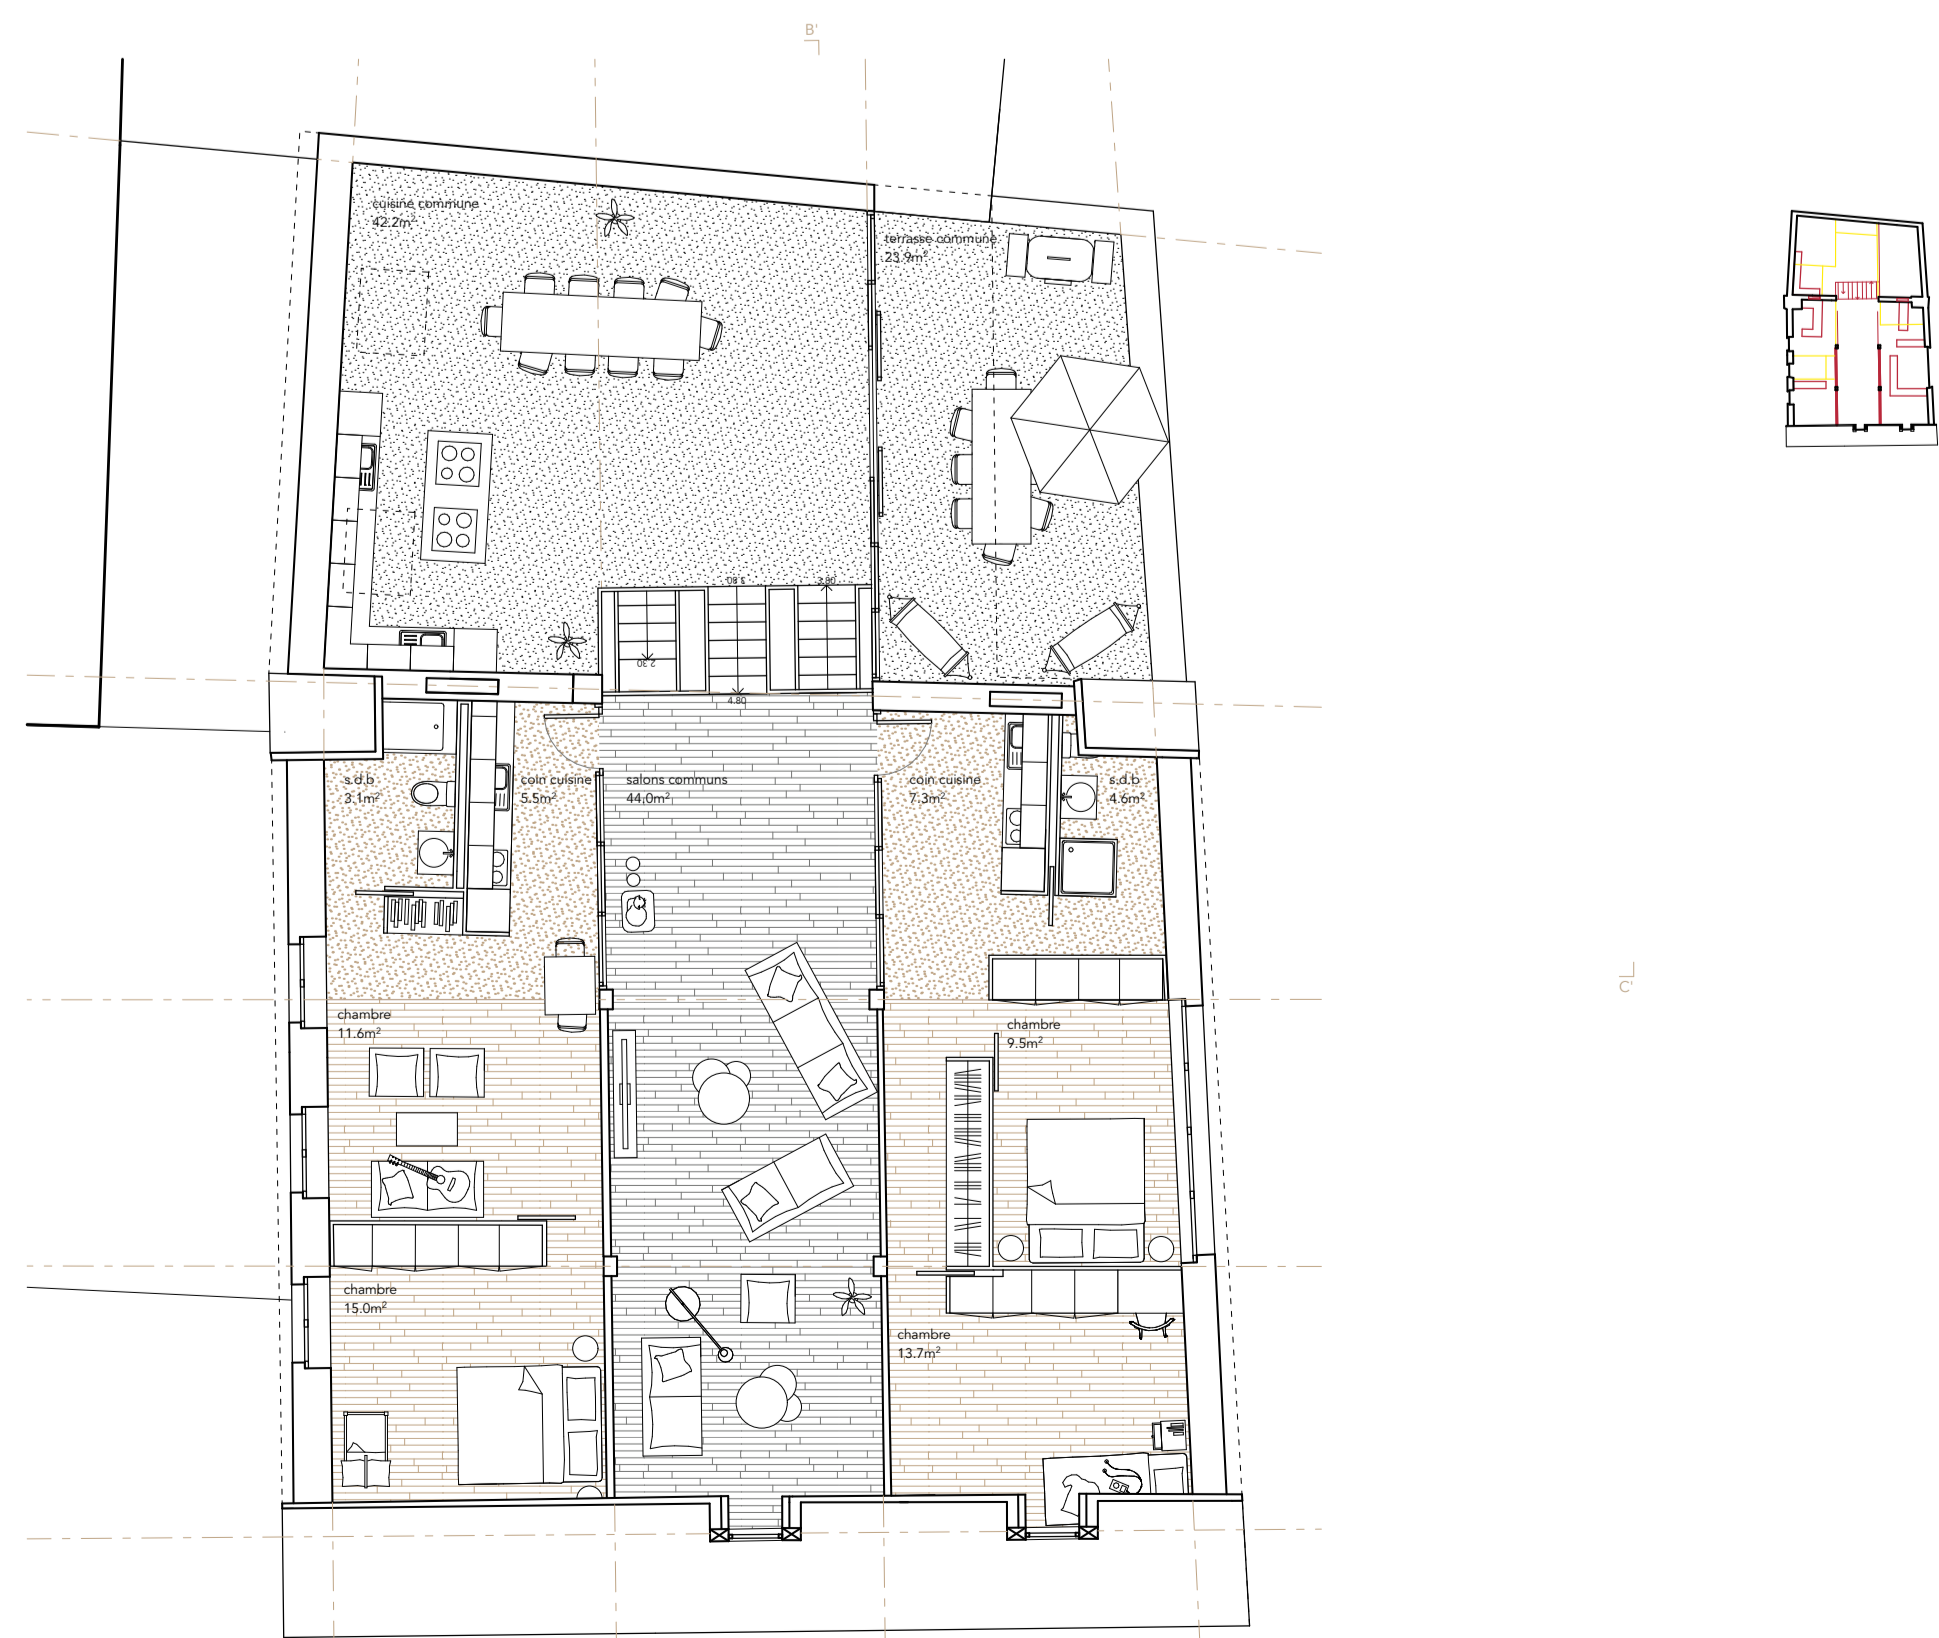

plan combles FF'

