





façade principale AA'

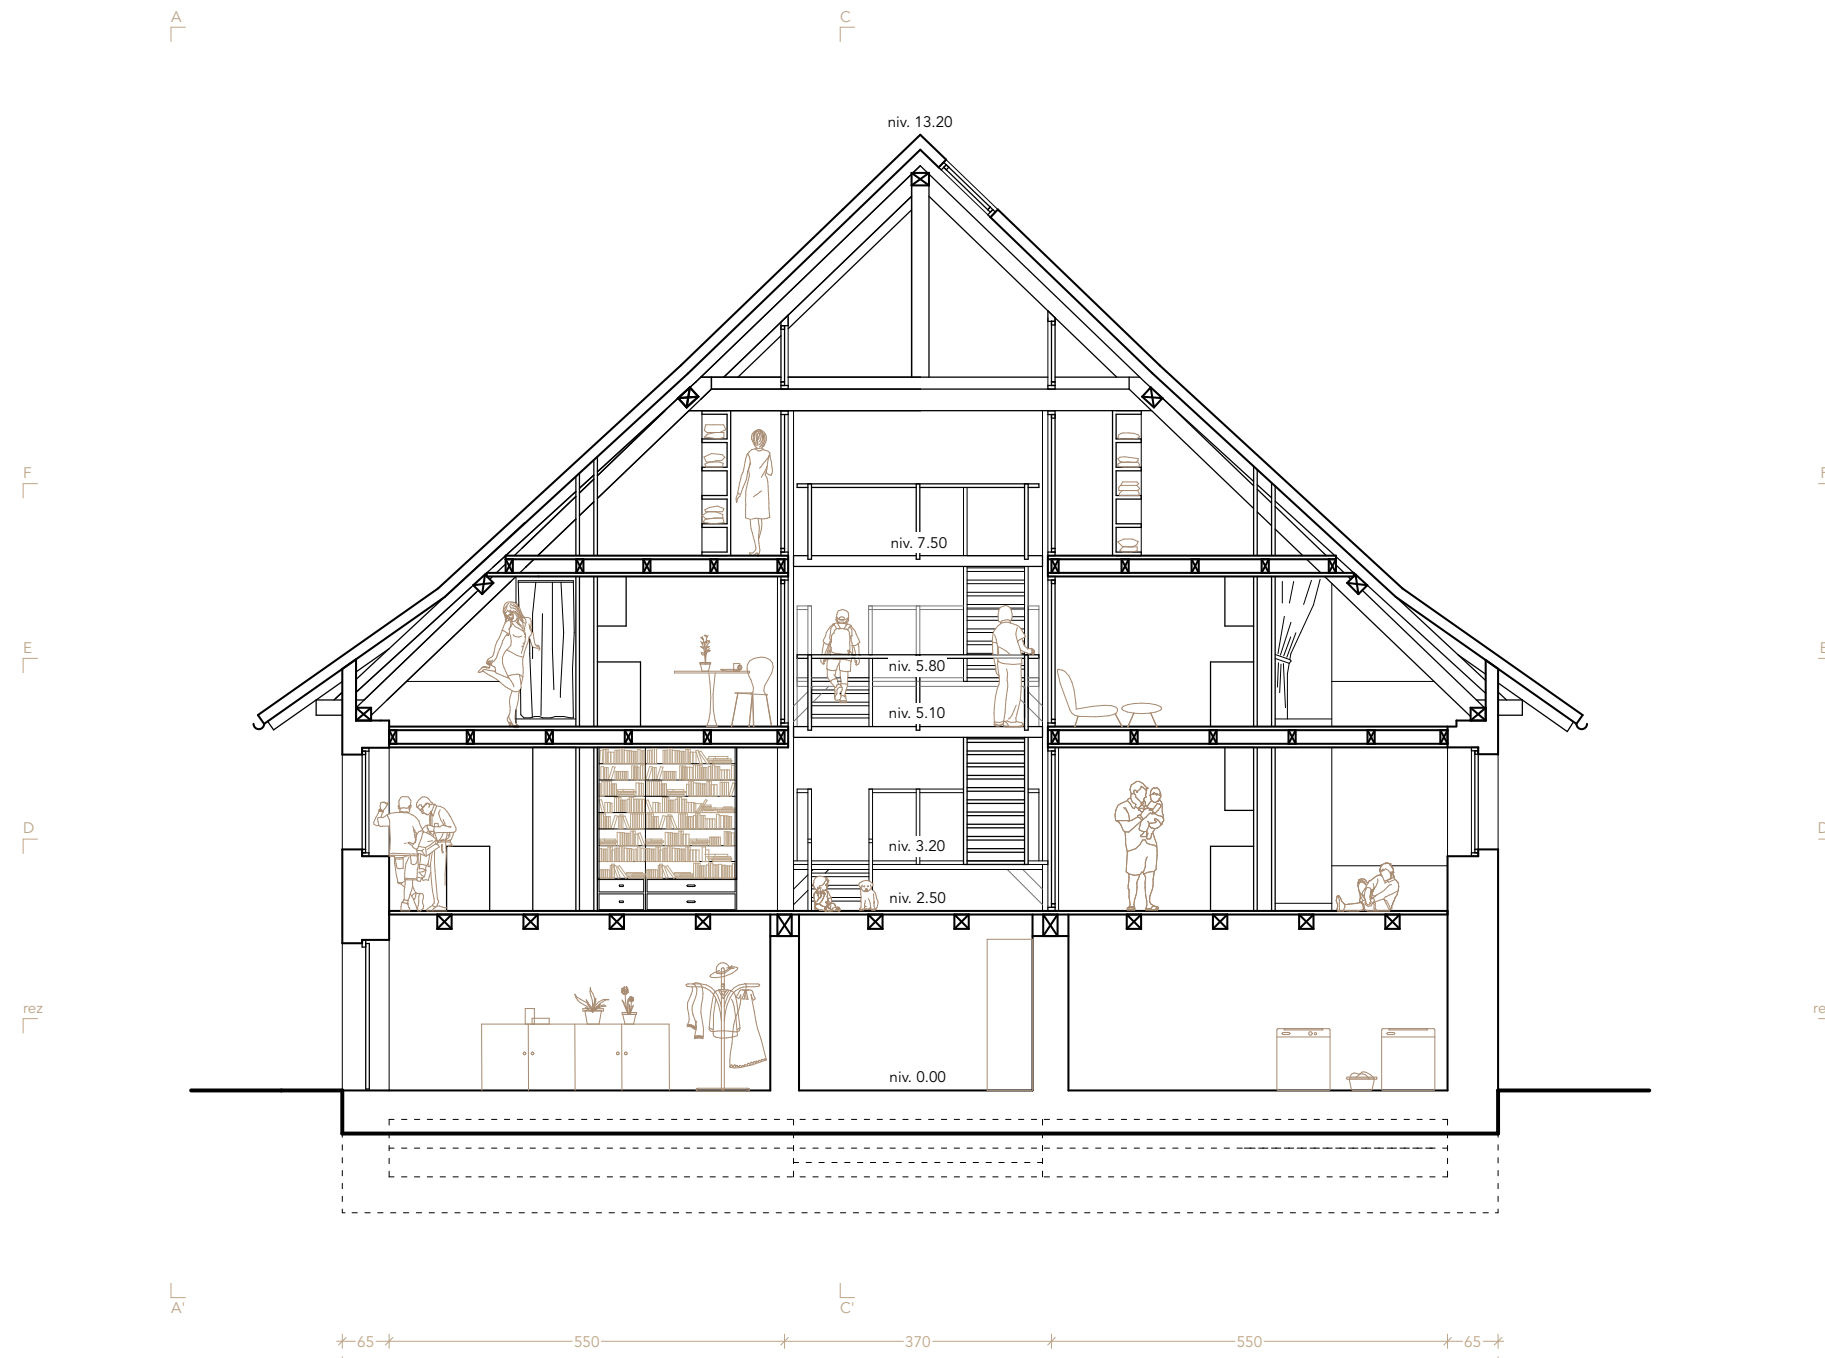


coupe transversale BB'

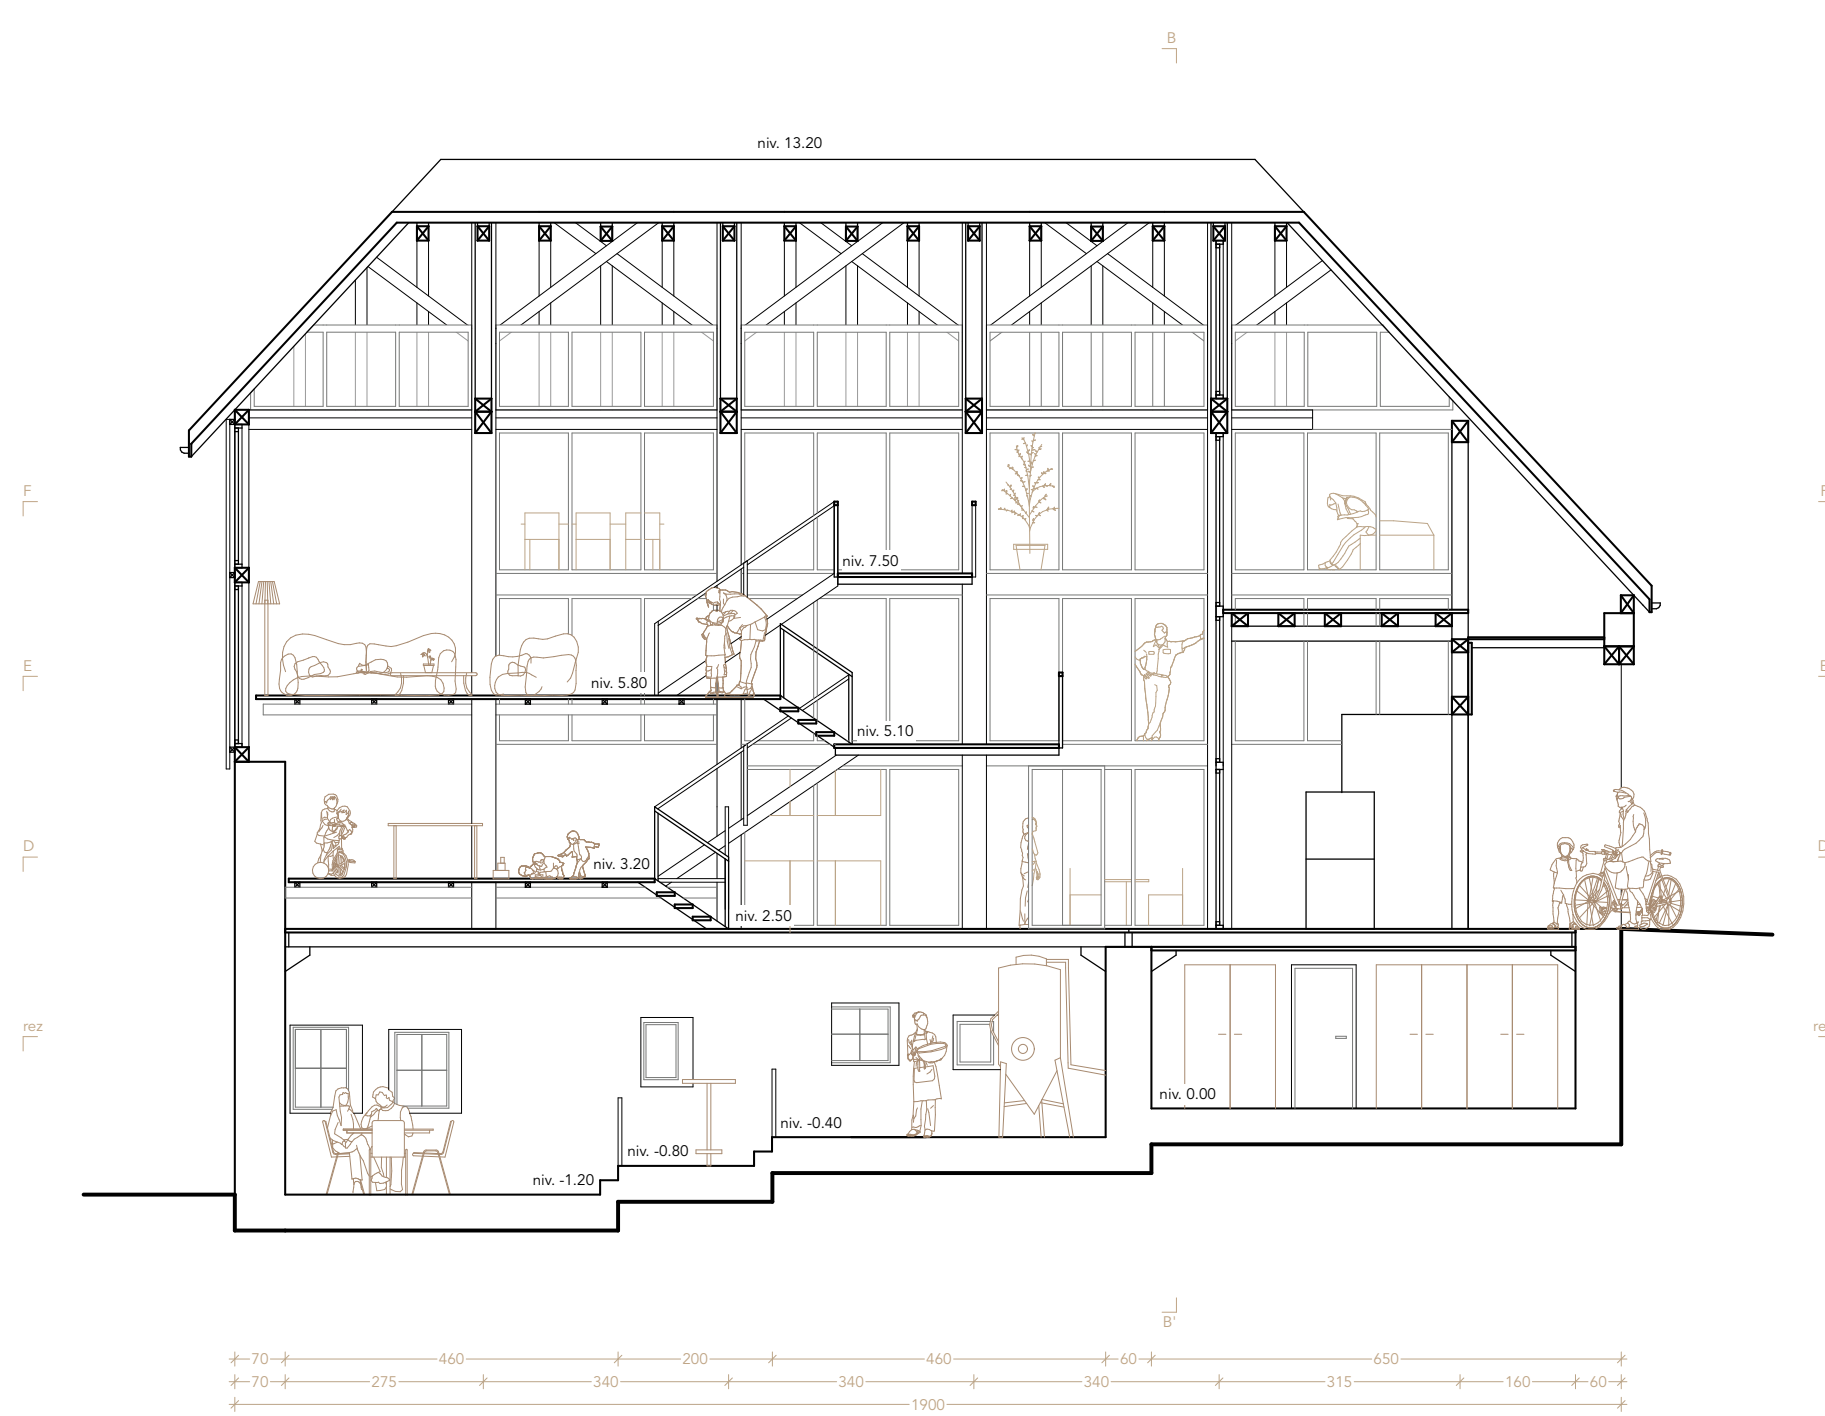

coupe longitudinale CC'



plan 1^{er} étage DD'

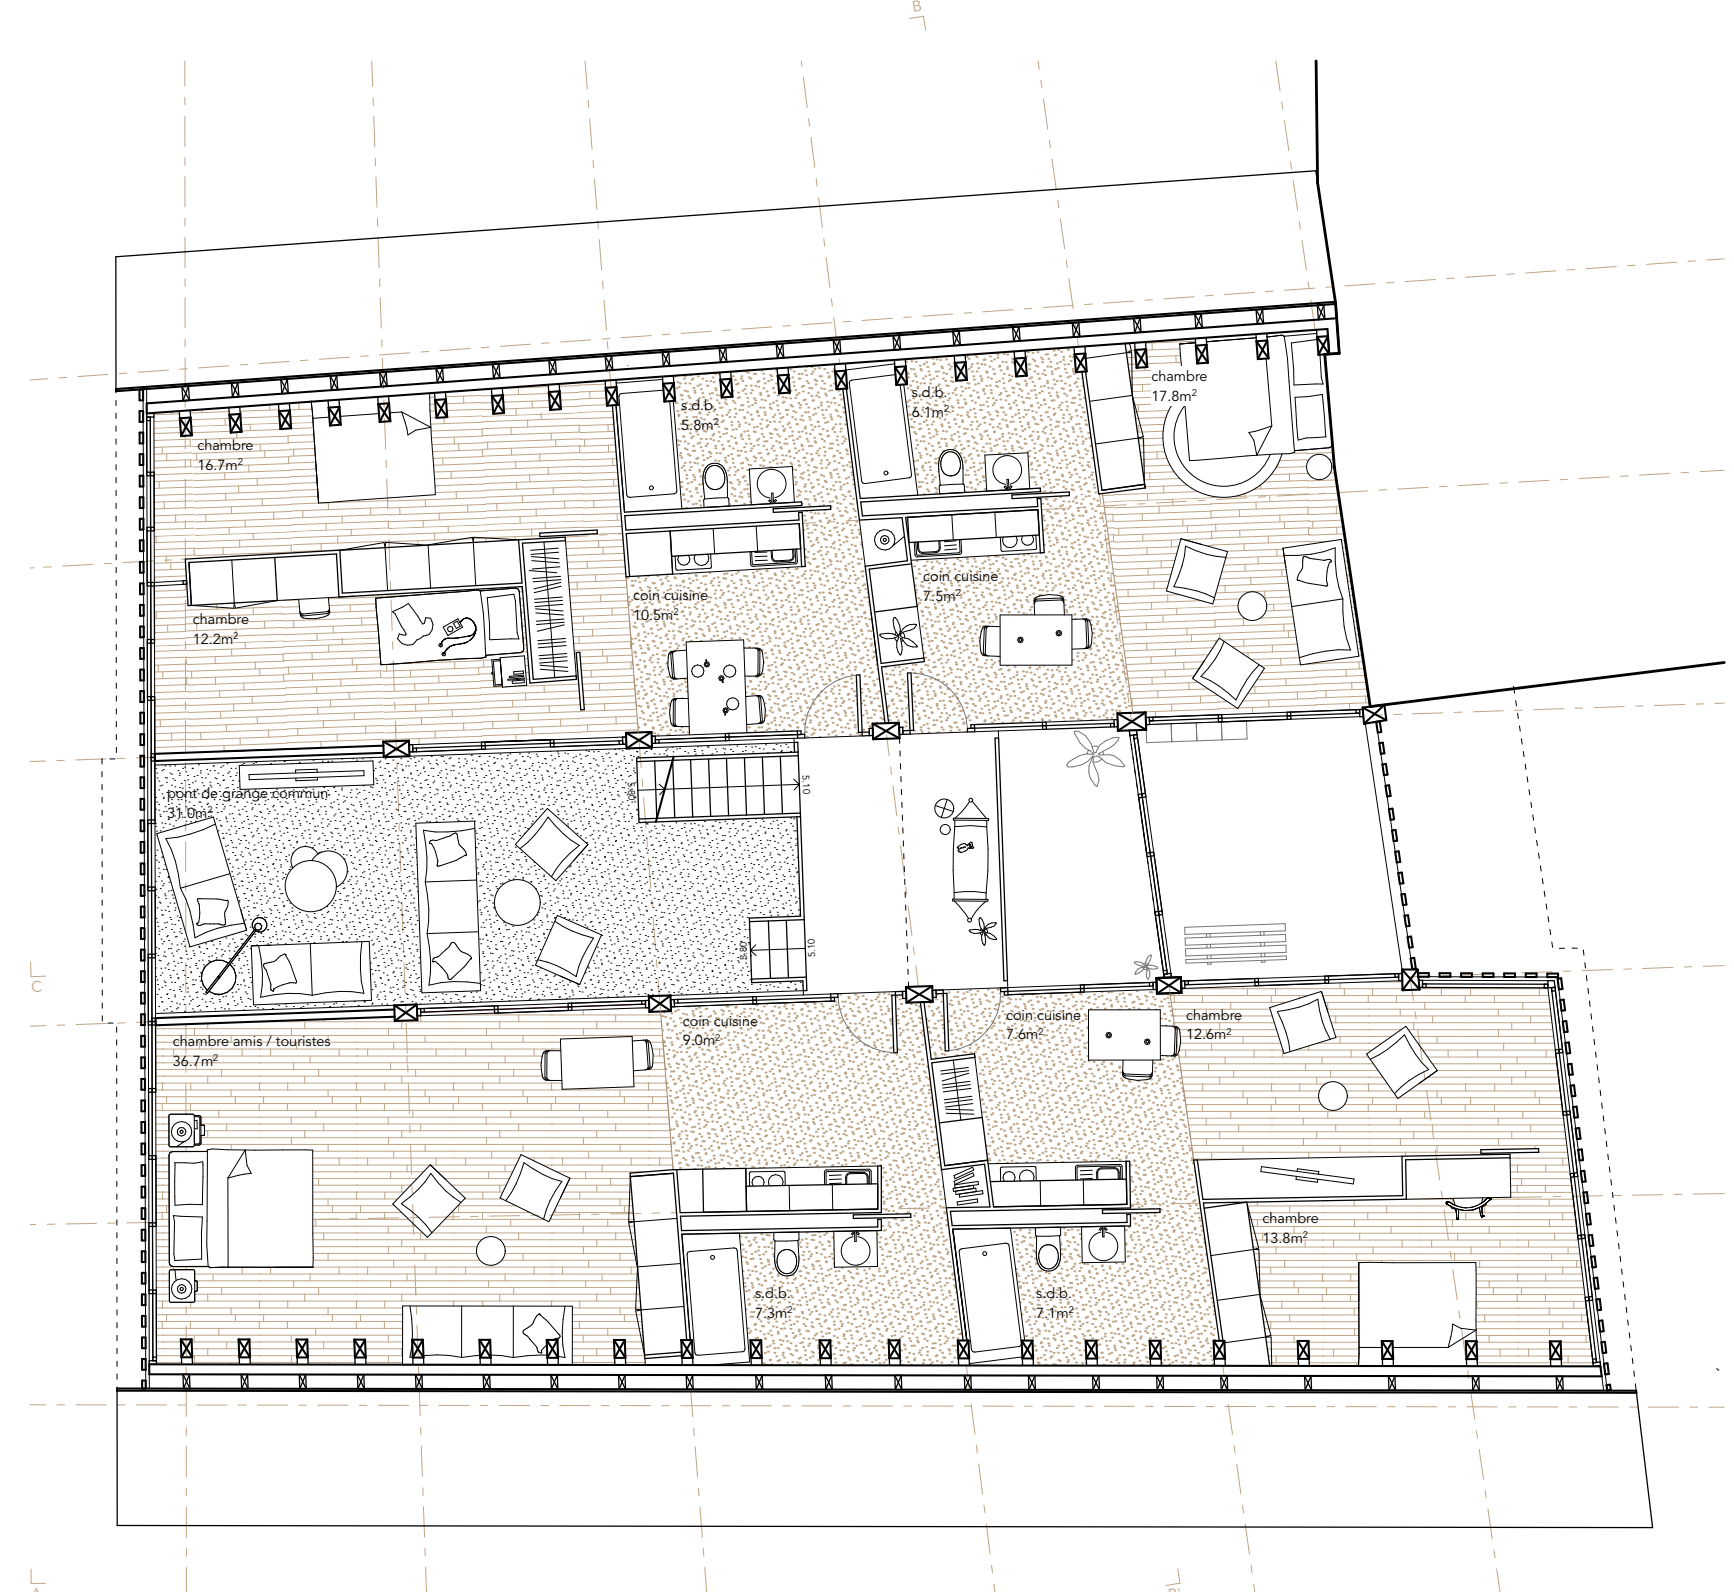

plan 2nd étage EE'



plan combles FF'