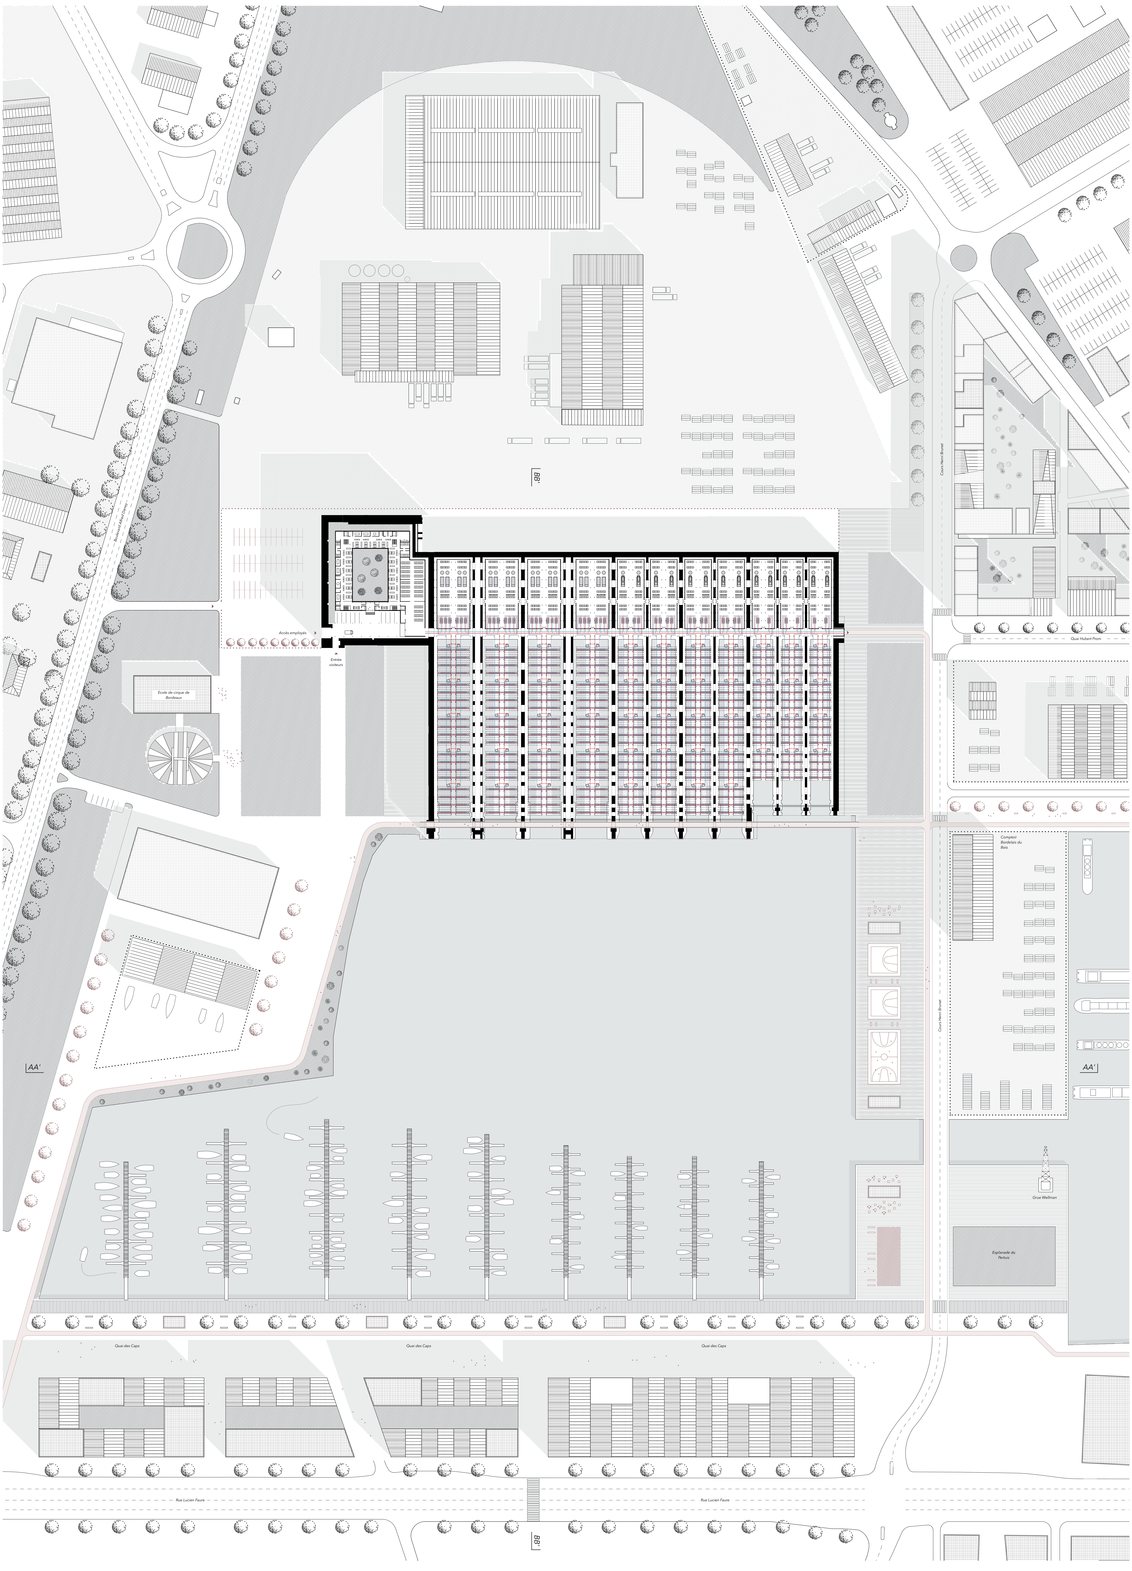

1 : 1 000

200m 100m 0 100m 200m

Situation plan

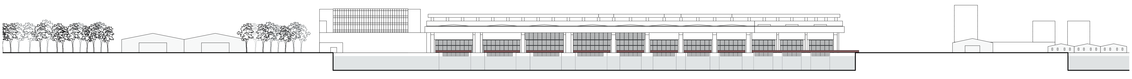

Elevation from the leisure port

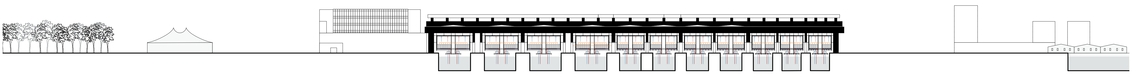

Section AA'

Section BB'

1 : 1 000

200m 100m 0 100m 200m