





axonométrie isométrique

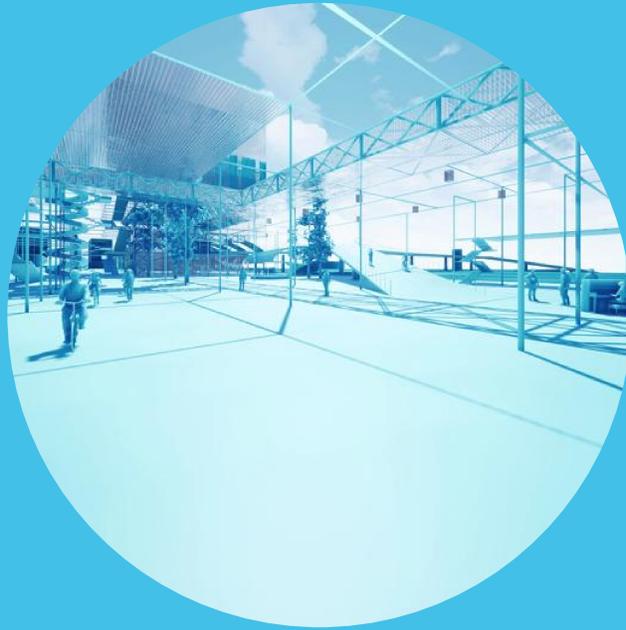

vue place centrale



vue sur la gare depuis le bâtiment central

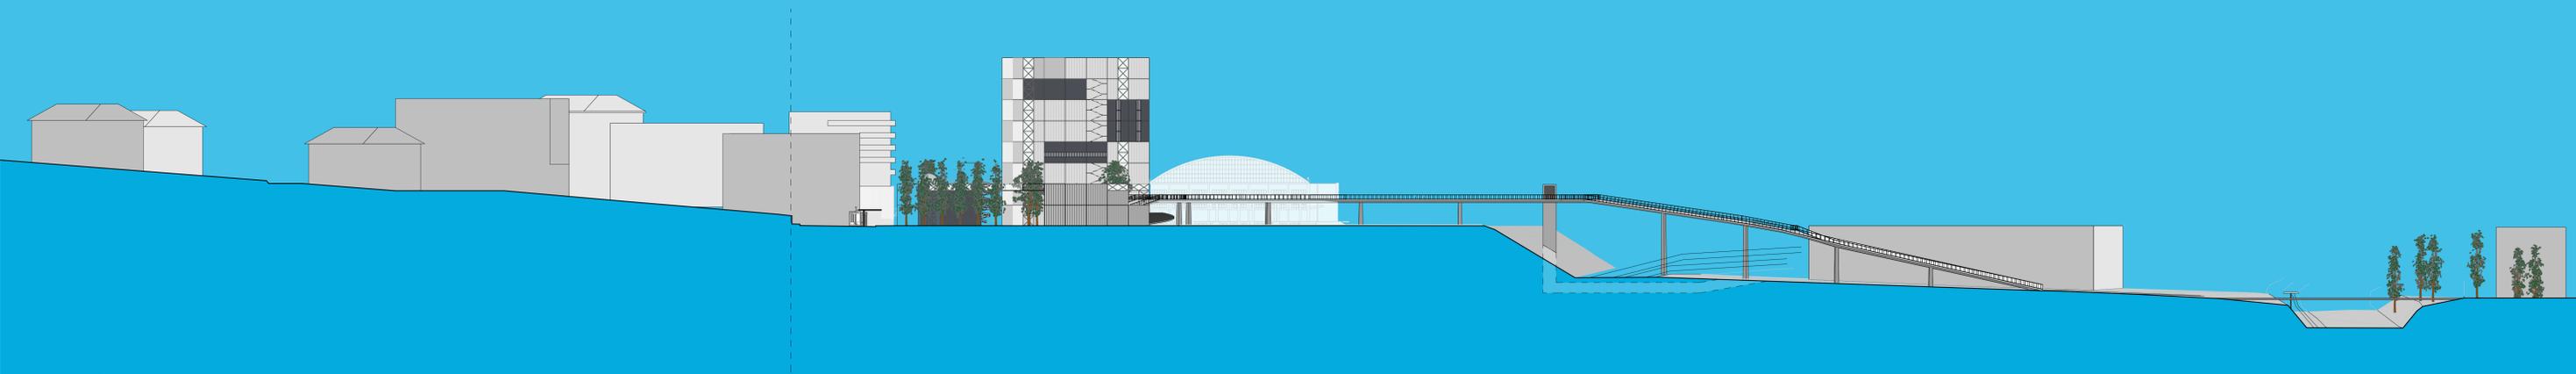

coupe aa 1:500