



# Chavornay, ses rues et son centre.

Une polarité périurbaine en devenir.

PDM 2020 - Loris Jungen

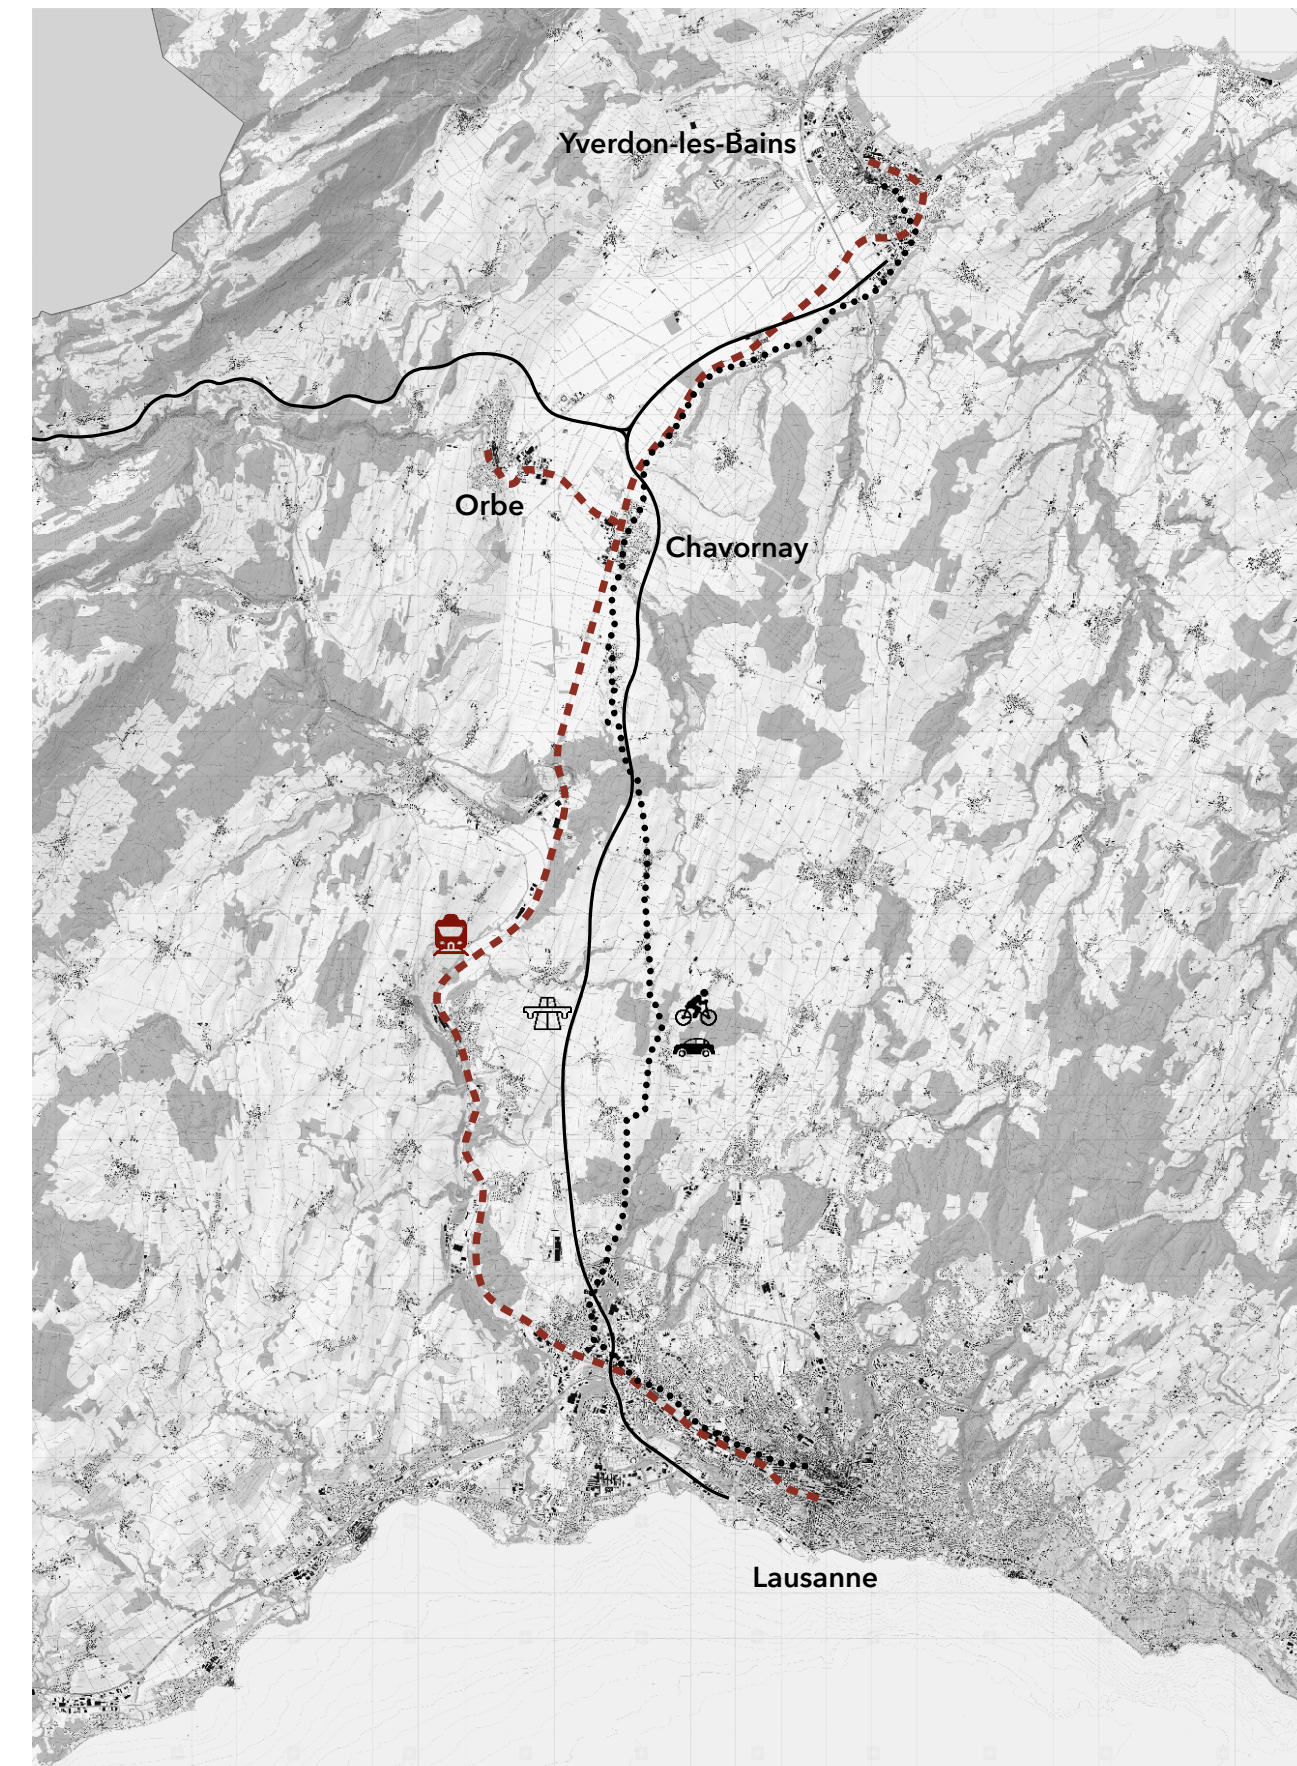

Plan régional  
Ech. 1/200'000

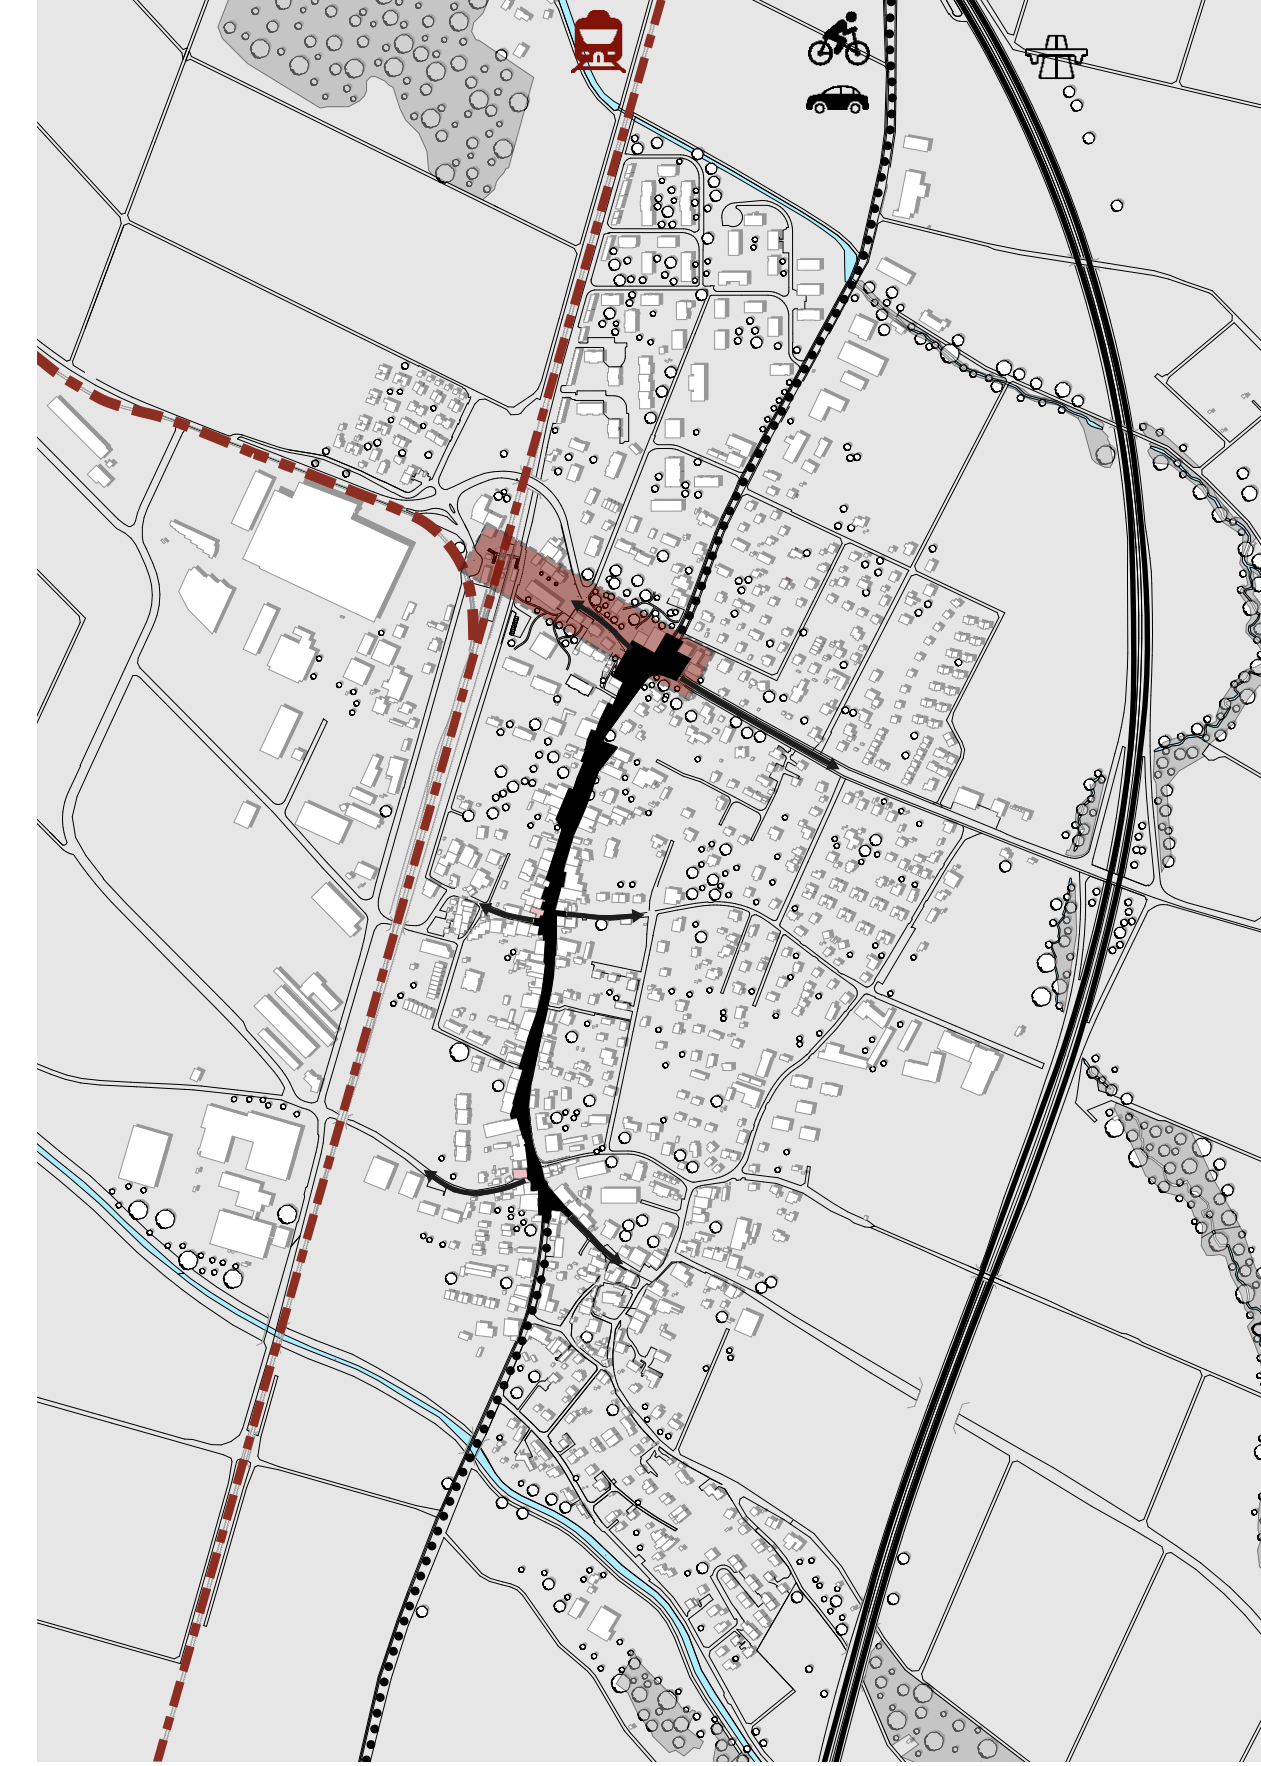

Plan masse  
Ech. 1/10'000



1849

Chavornay comme hameau.

1860

Arrivée de la voie de chemin de fer et de la gare.

1926

Développement du village et de la zone artisanale liée à la gare.

1980

Arrivée de l'auto-route et débuts de la périurbanisation.

2020

Forte croissance démographique et étalement urbain.

Vue 1



Portion de la Grande Rue existante

Vue 2



Centre historique existant

Vue 3



Place communale existante



Portion de la Grande Rue projetée



Centre historique projeté



Place communale projetée

### Liste des fonctions de la Grande Rue :

1. Nouvelle polarité
2. Banque
3. Café
4. Vente directe à la ferme
5. Boutique de vêtements
6. Artisanat
7. Poste de police
8. Vente directe à la ferme
9. Commerce divers
10. Fleuriste
11. Commerce divers
12. Vente directe à la ferme
13. Maison bernoise
14. Coiffeur
15. Vente directe à la ferme
16. Boulangerie
17. Réparation d'électroménager
18. Café
19. Boutique de vêtements
20. Restaurant / Bar
21. Petit commerce d'alimentation
22. Commerce divers
23. Cave à vins
24. Garage
25. Vente directe à la ferme
26. Administration communale
27. Restaurant



Plan général

Ech. 1/1'000

