



Hôtel  
Restaurant  
(Existant)

Passage sous voie  
(Rénové)

Restaurant  
(Existant)

Bar  
(Existant)

Logements  
Boutiques  
(Nouveau)

Logements  
Café  
(Nouveau)

Centre maraîcher  
(Réaffectation)


Logements  
Commerces  
(Nouveau)

Logements  
Espace de coworking  
Restaurant  
Atelier vélo  
Magasin  
(Nouveau)

Logements  
Poste  
(Existant)

Banque  
(Existant)

Elevation ZZ'  
Ech. 1/333

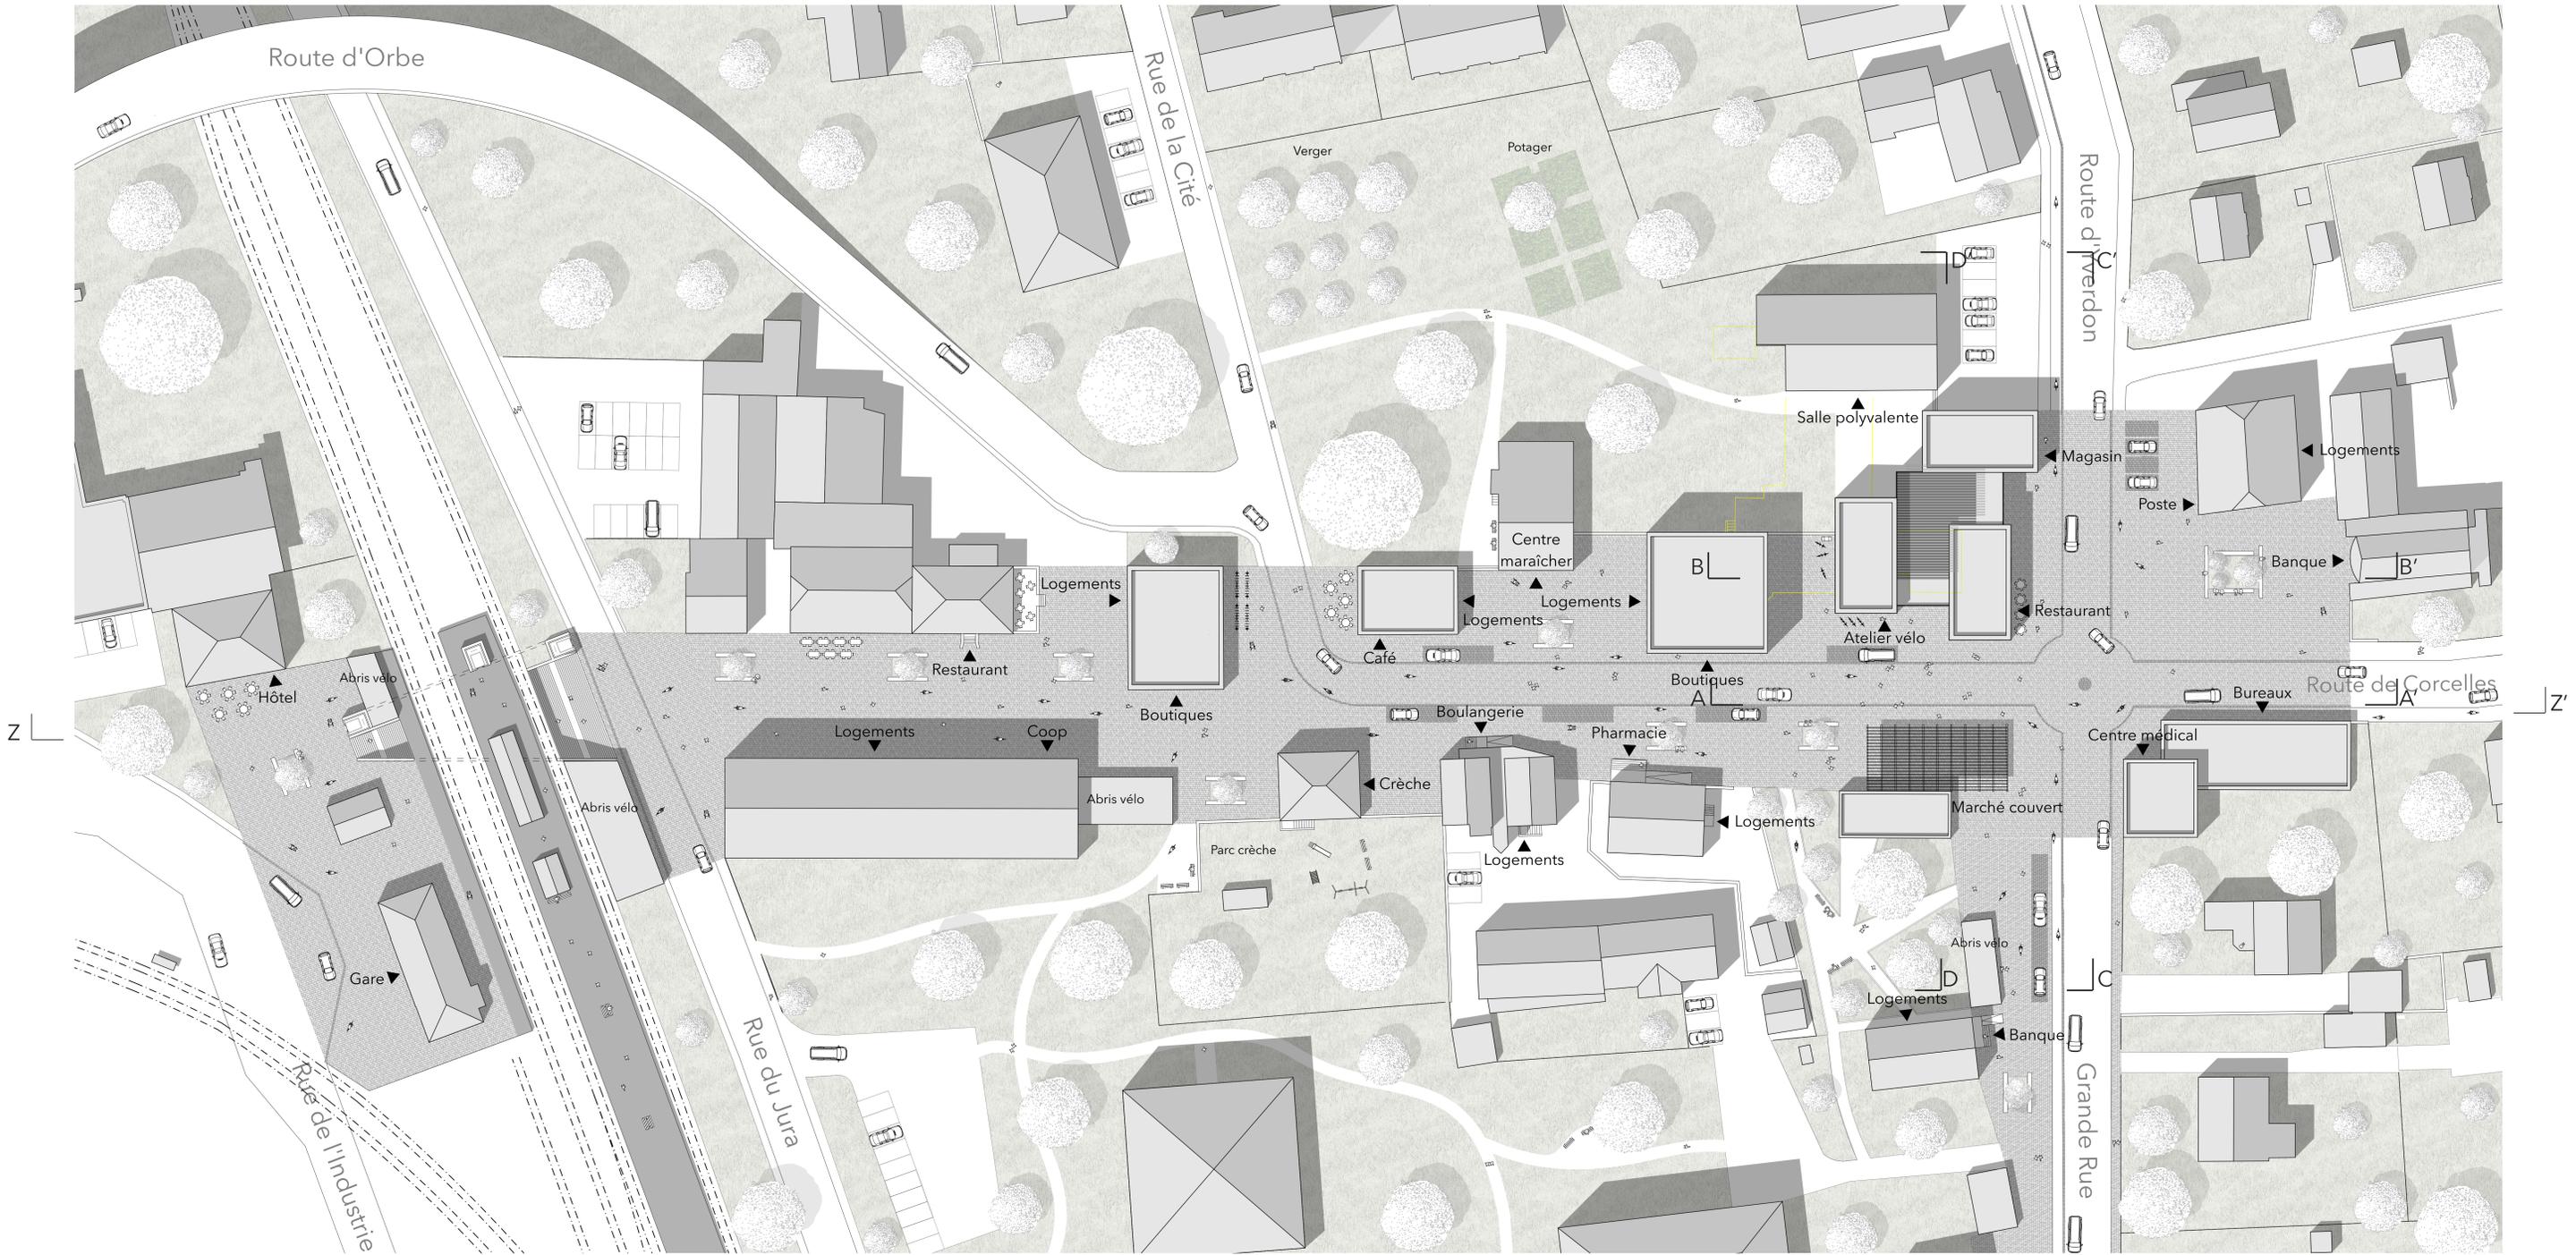

Plan de la nouvelle polarité de la gare  
Ech. 1/333

