




Coupe-perspective EE'  
Ech. 1/50

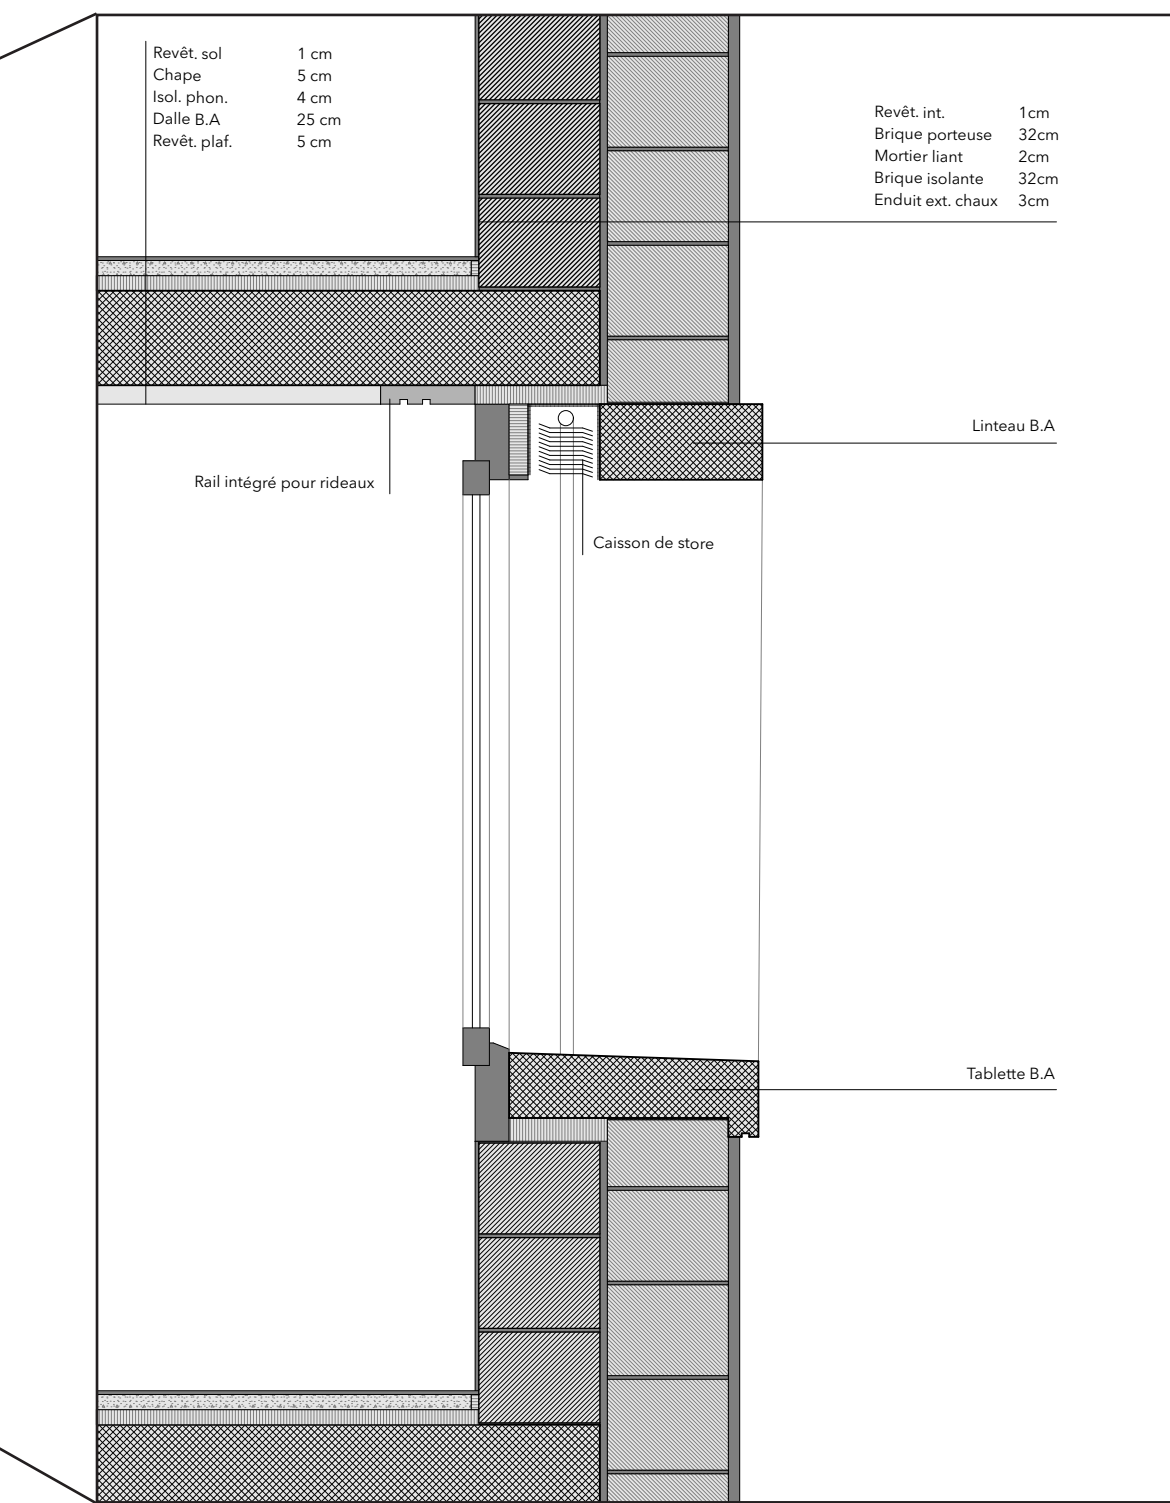


Détail constructif  
Ech. 1/20

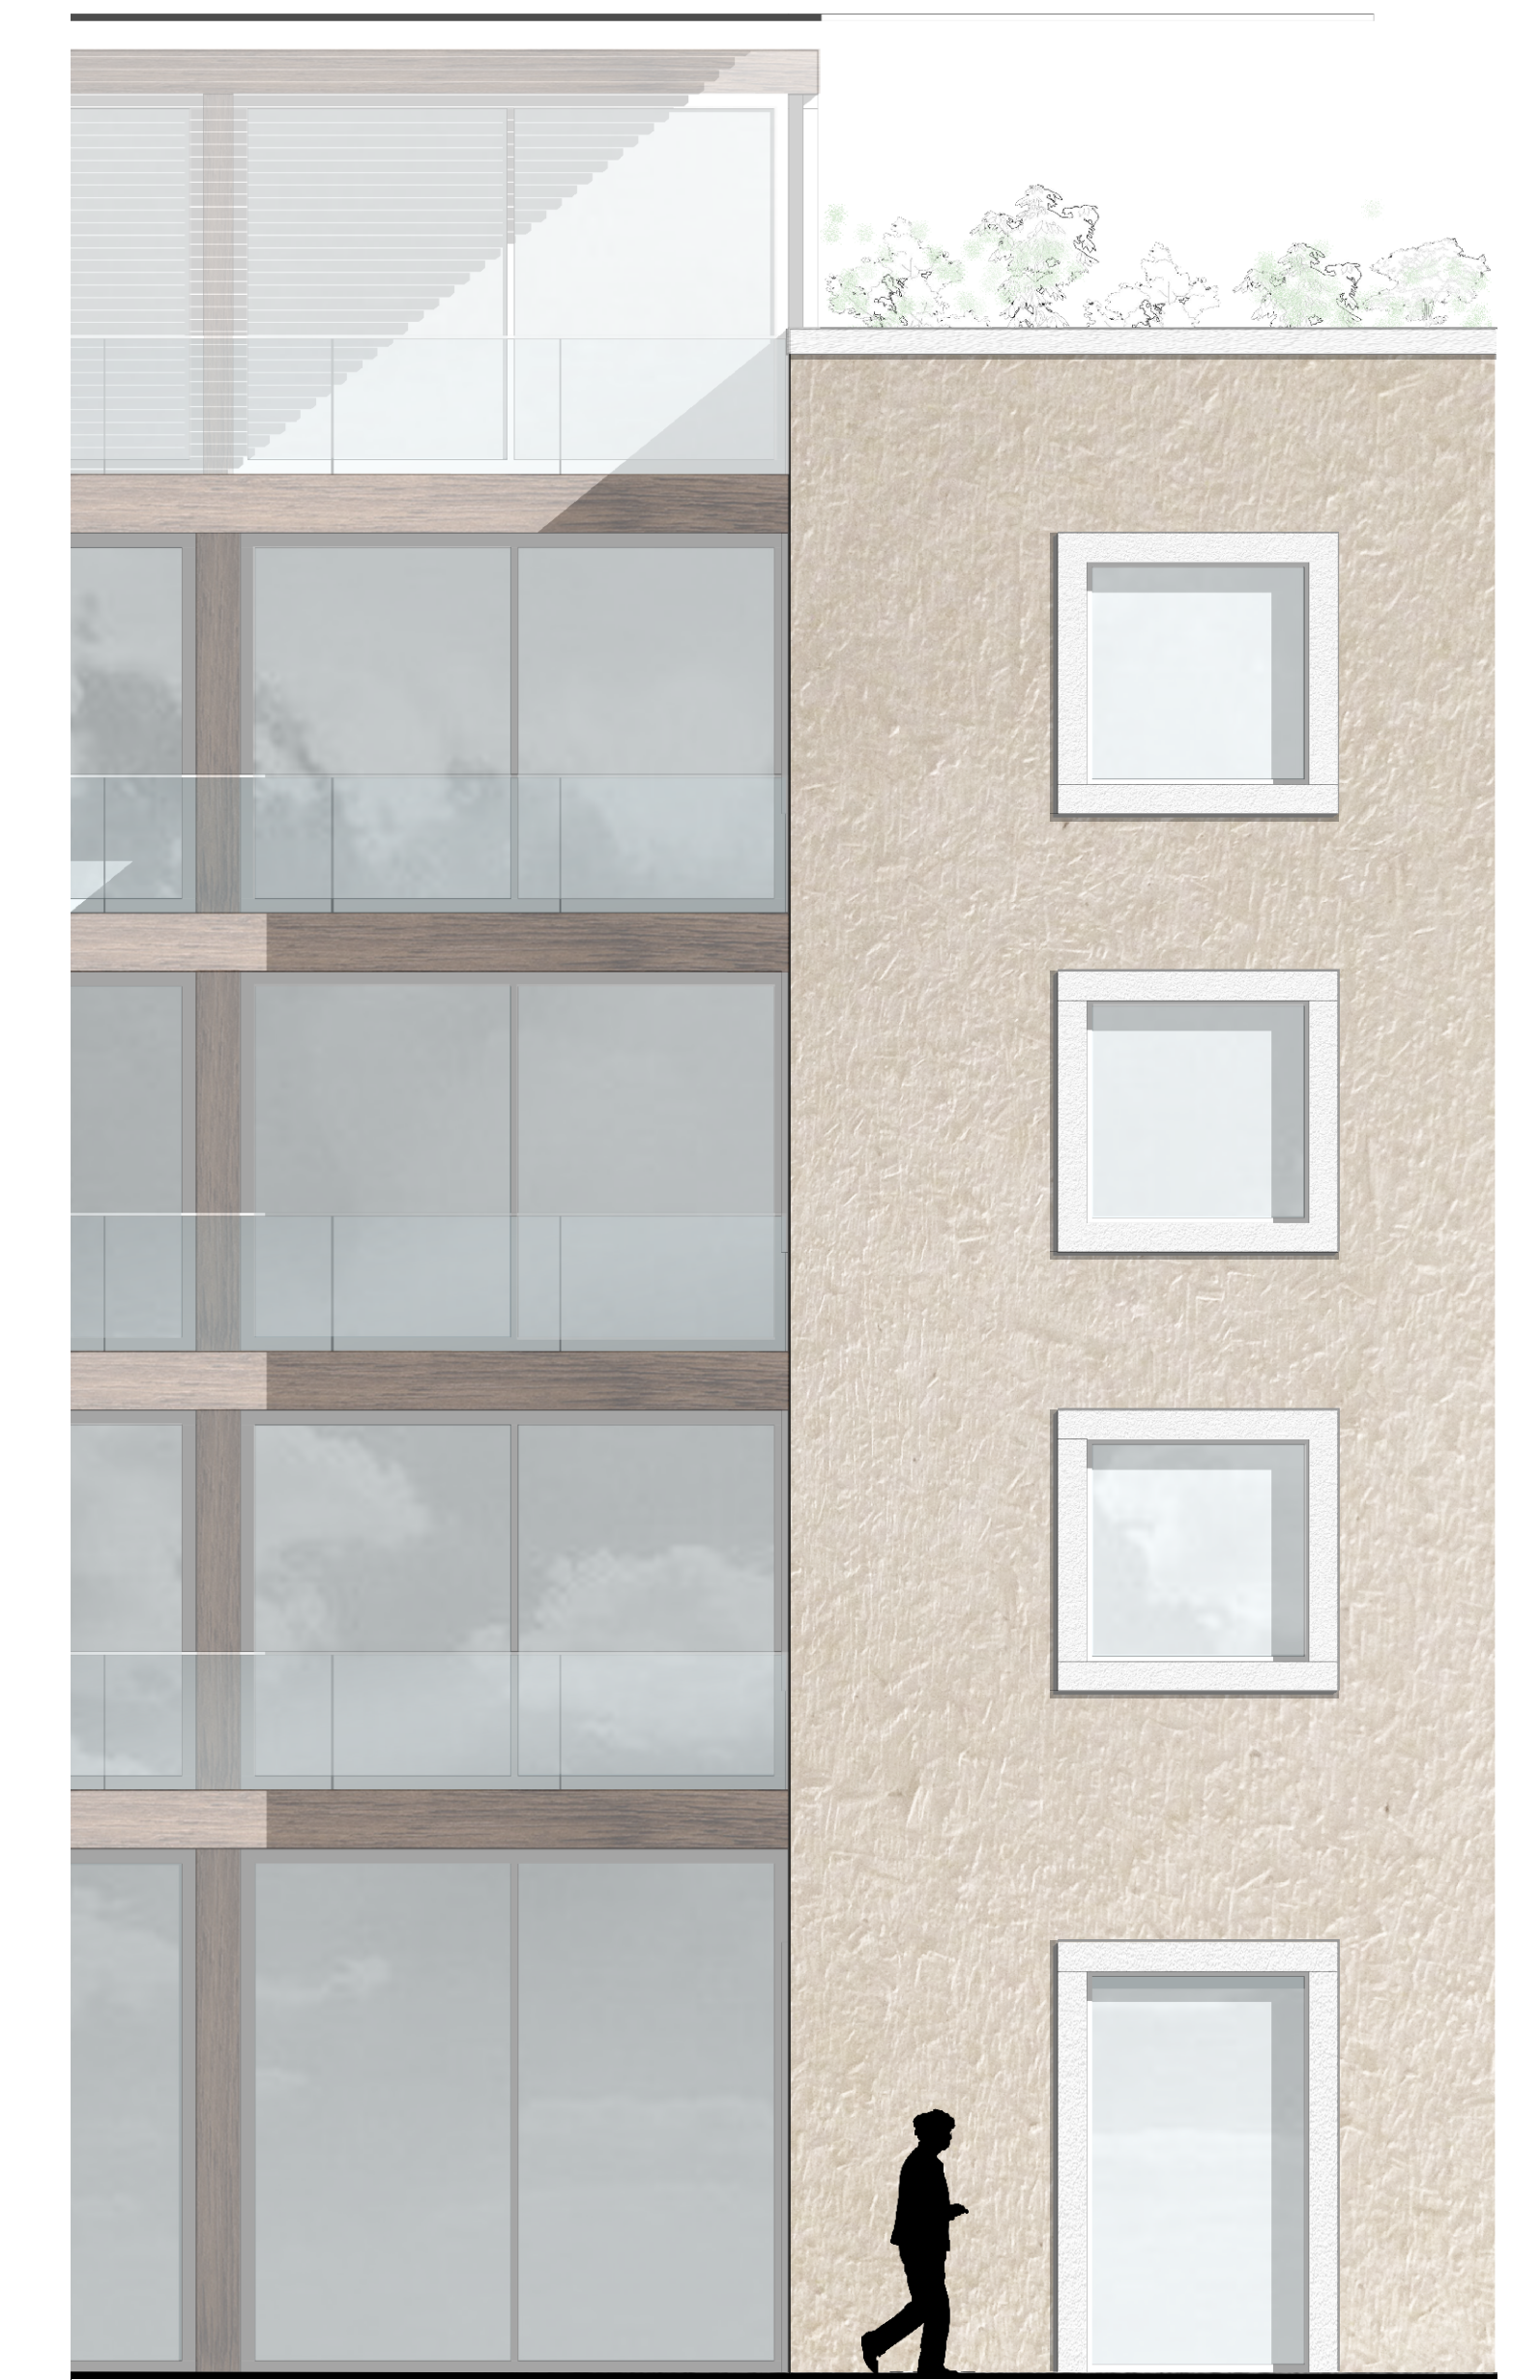


Matérialité des façades  
Ech. 1/50

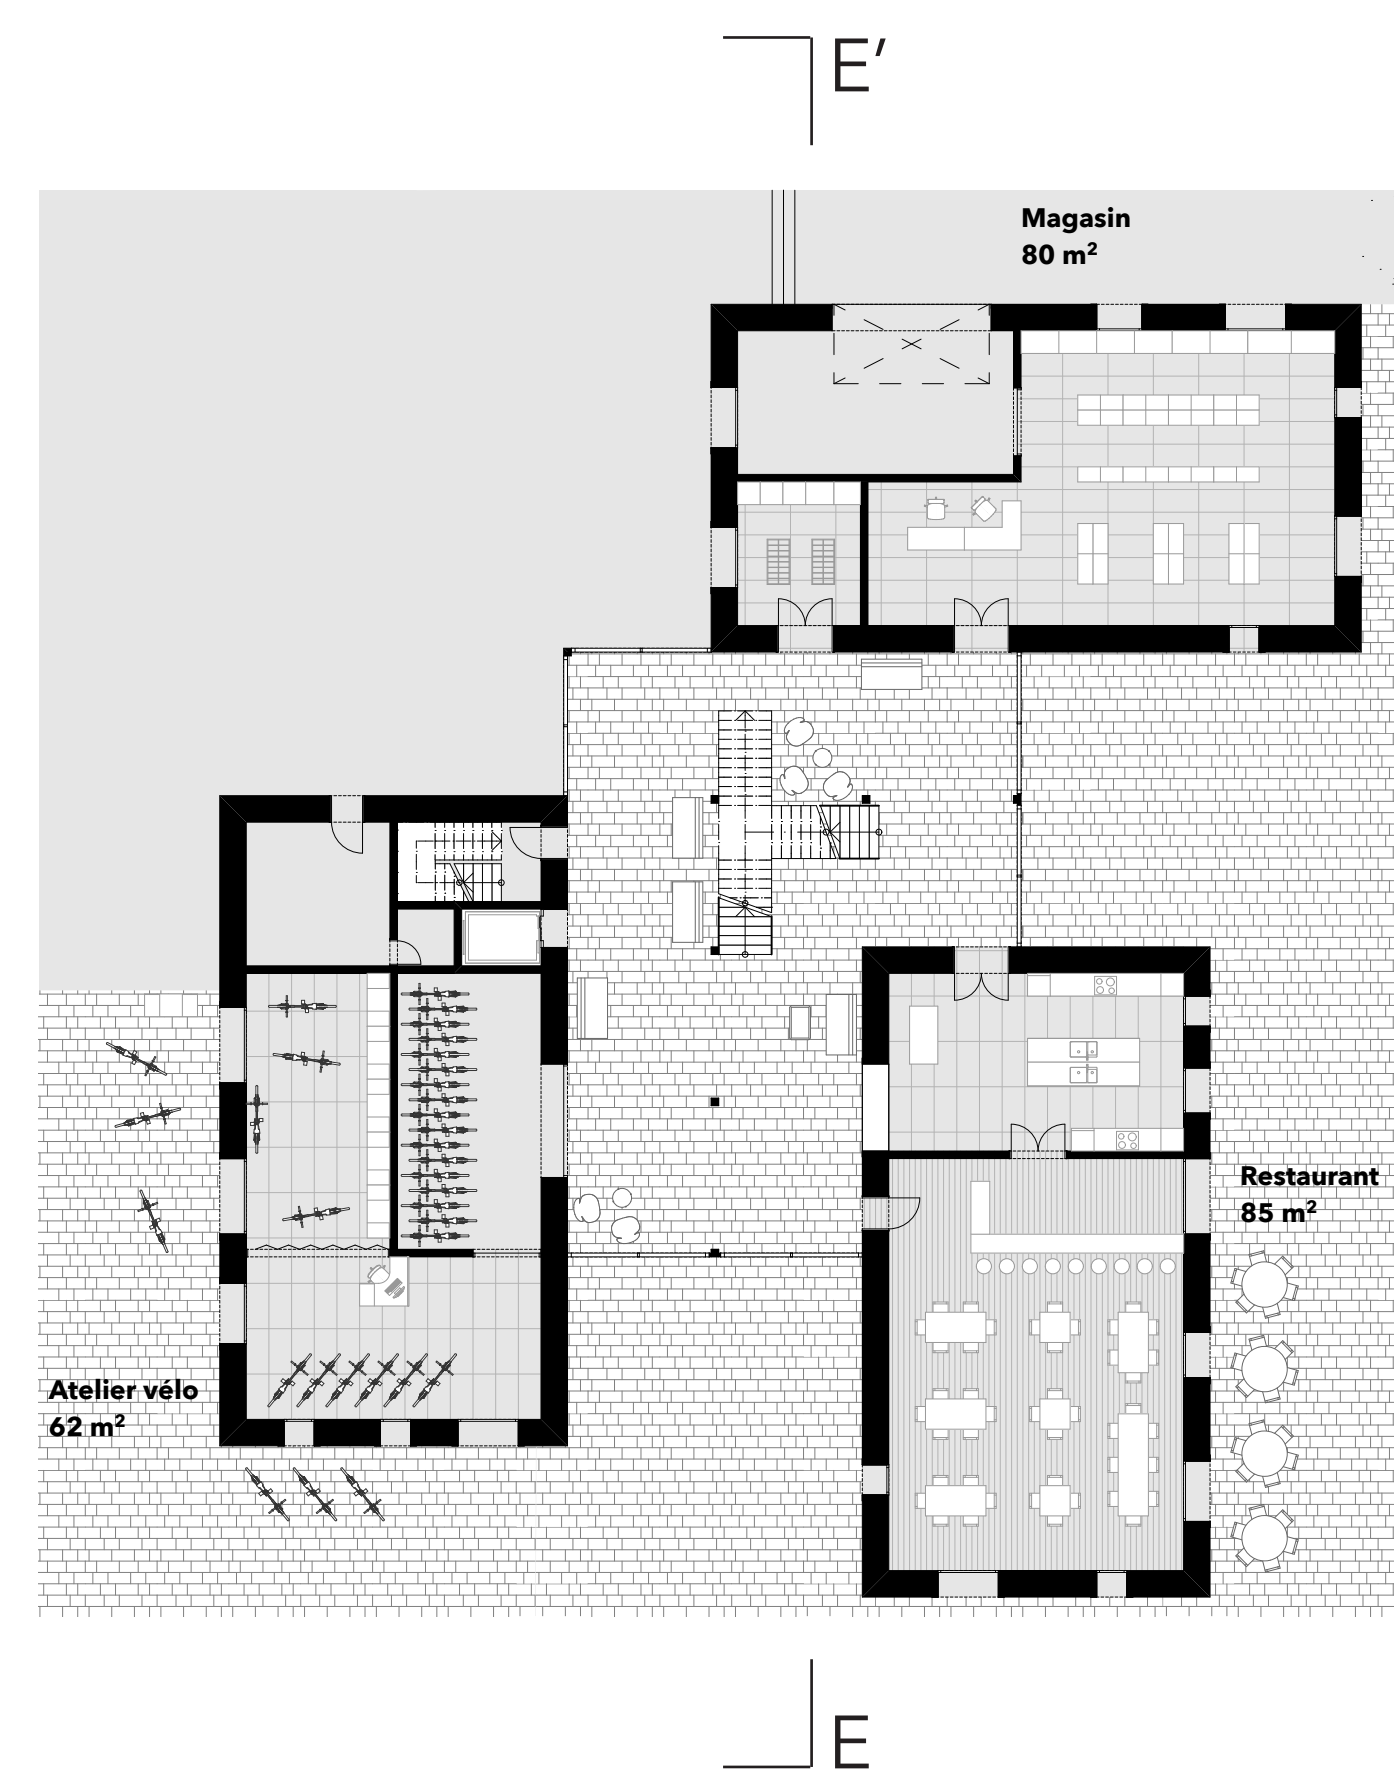


RDC nouveau pôle  
Ech. 1/200

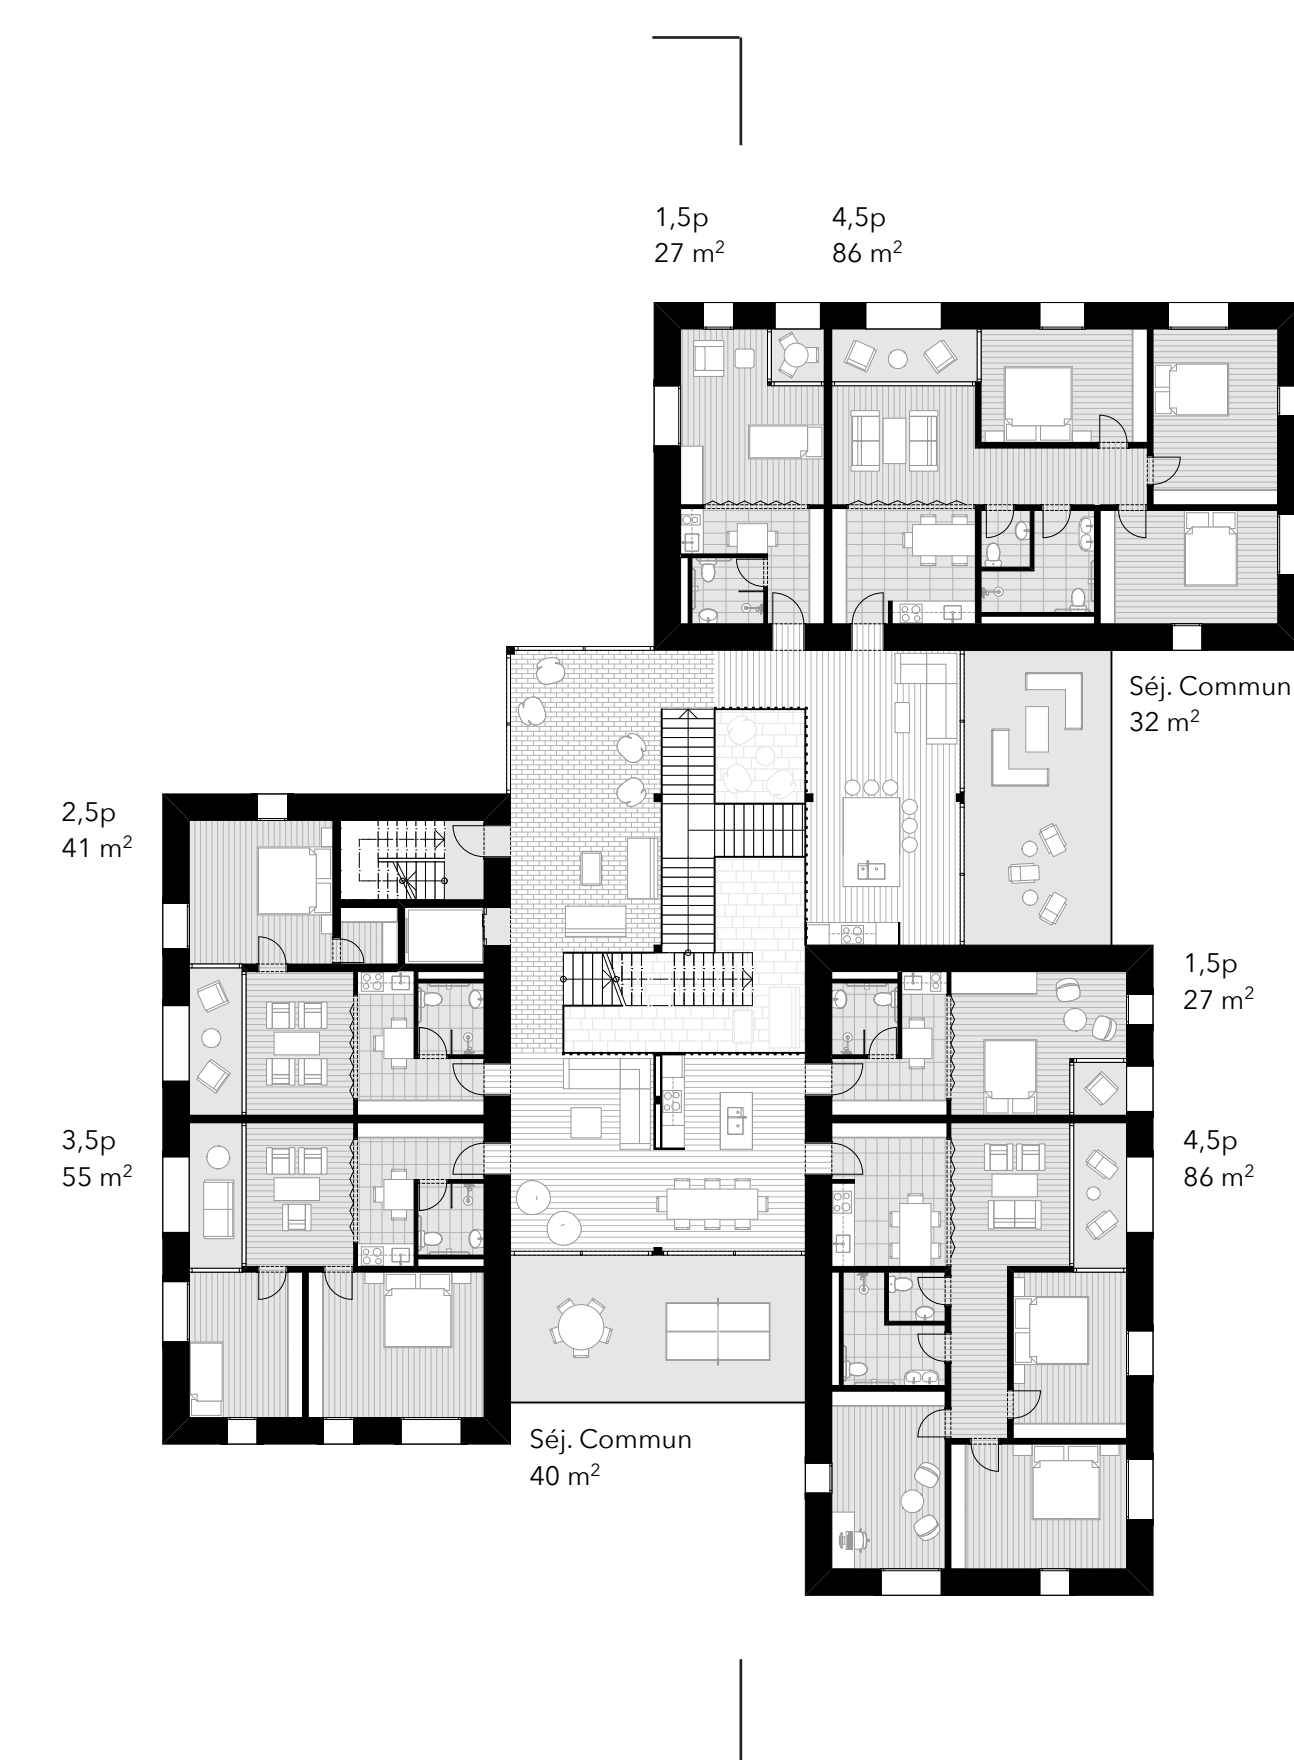


1er étage  
Ech. 1/200

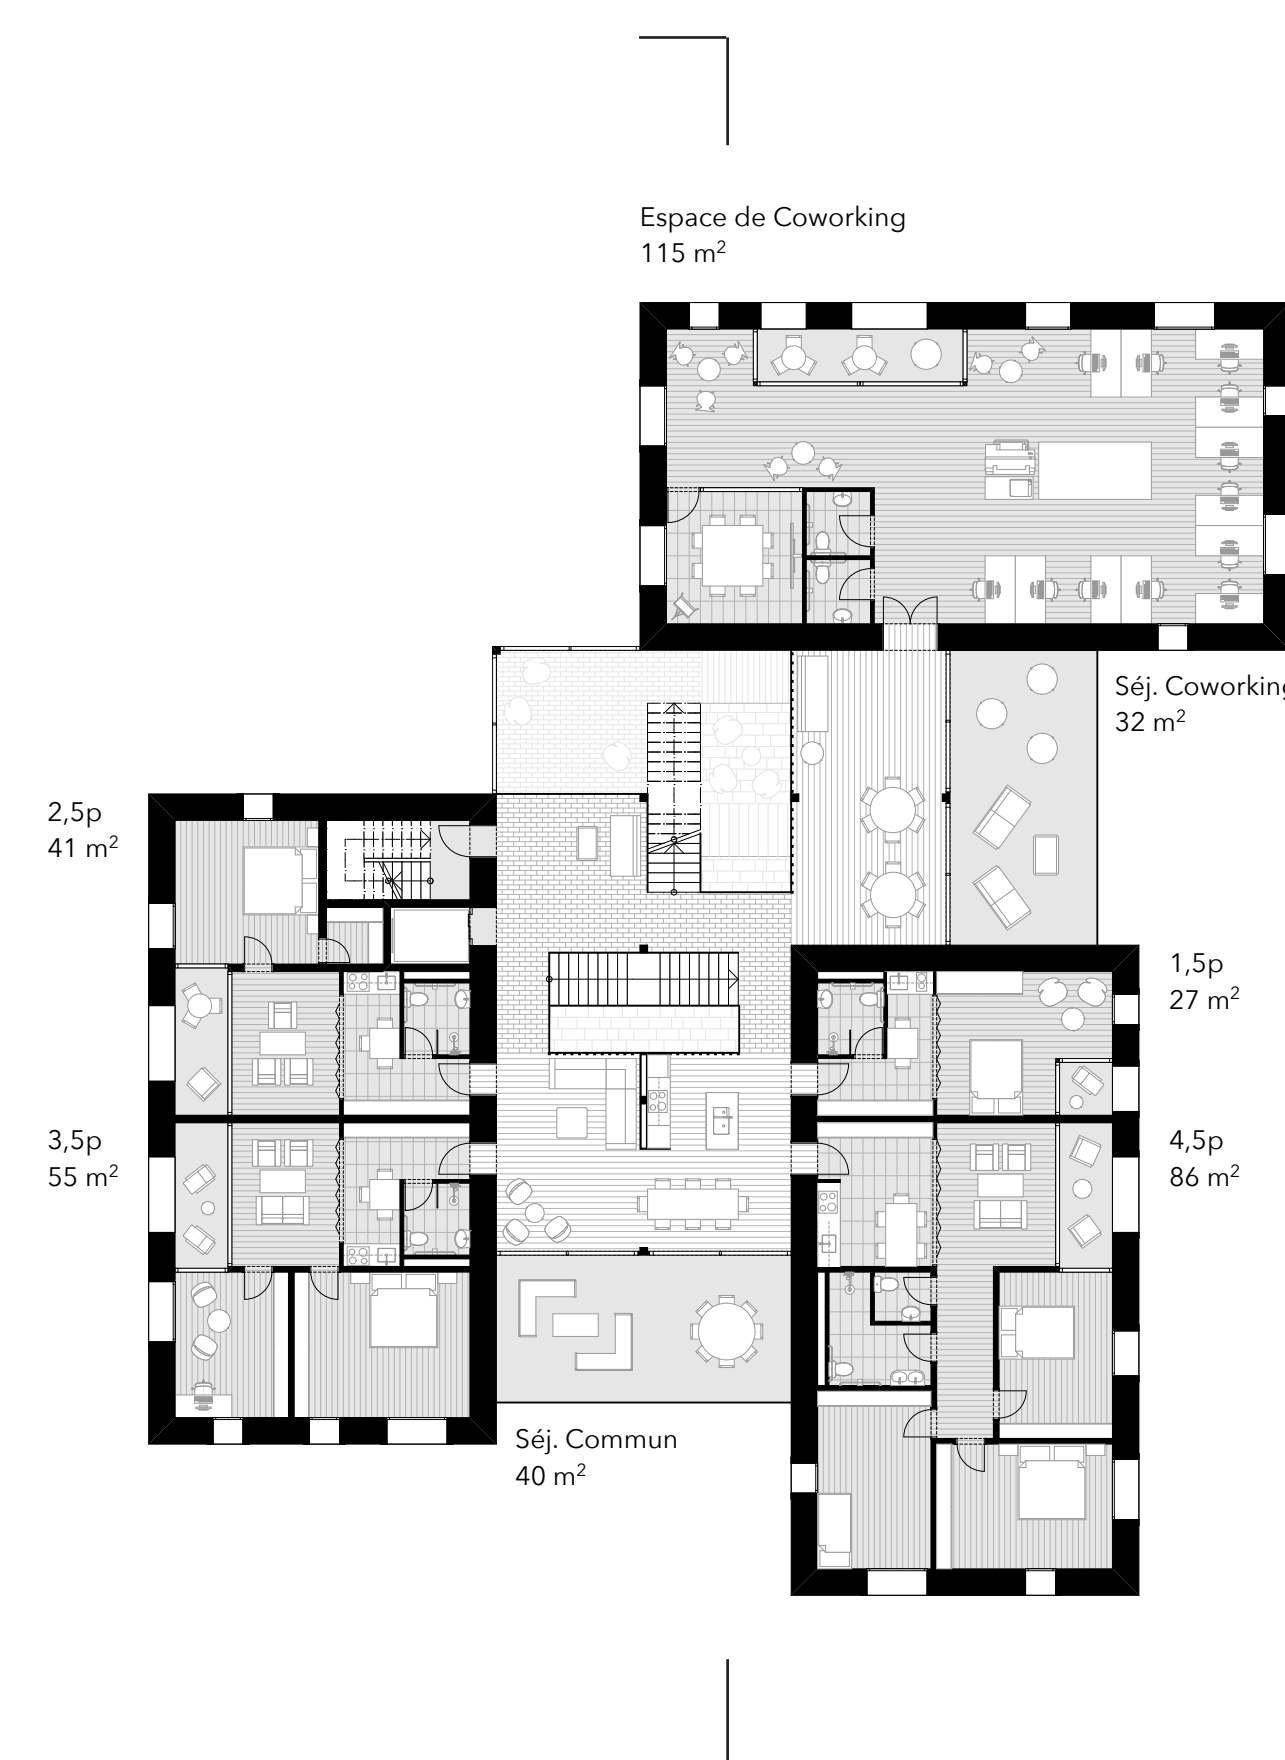

2ème étage  
Ech. 1/200

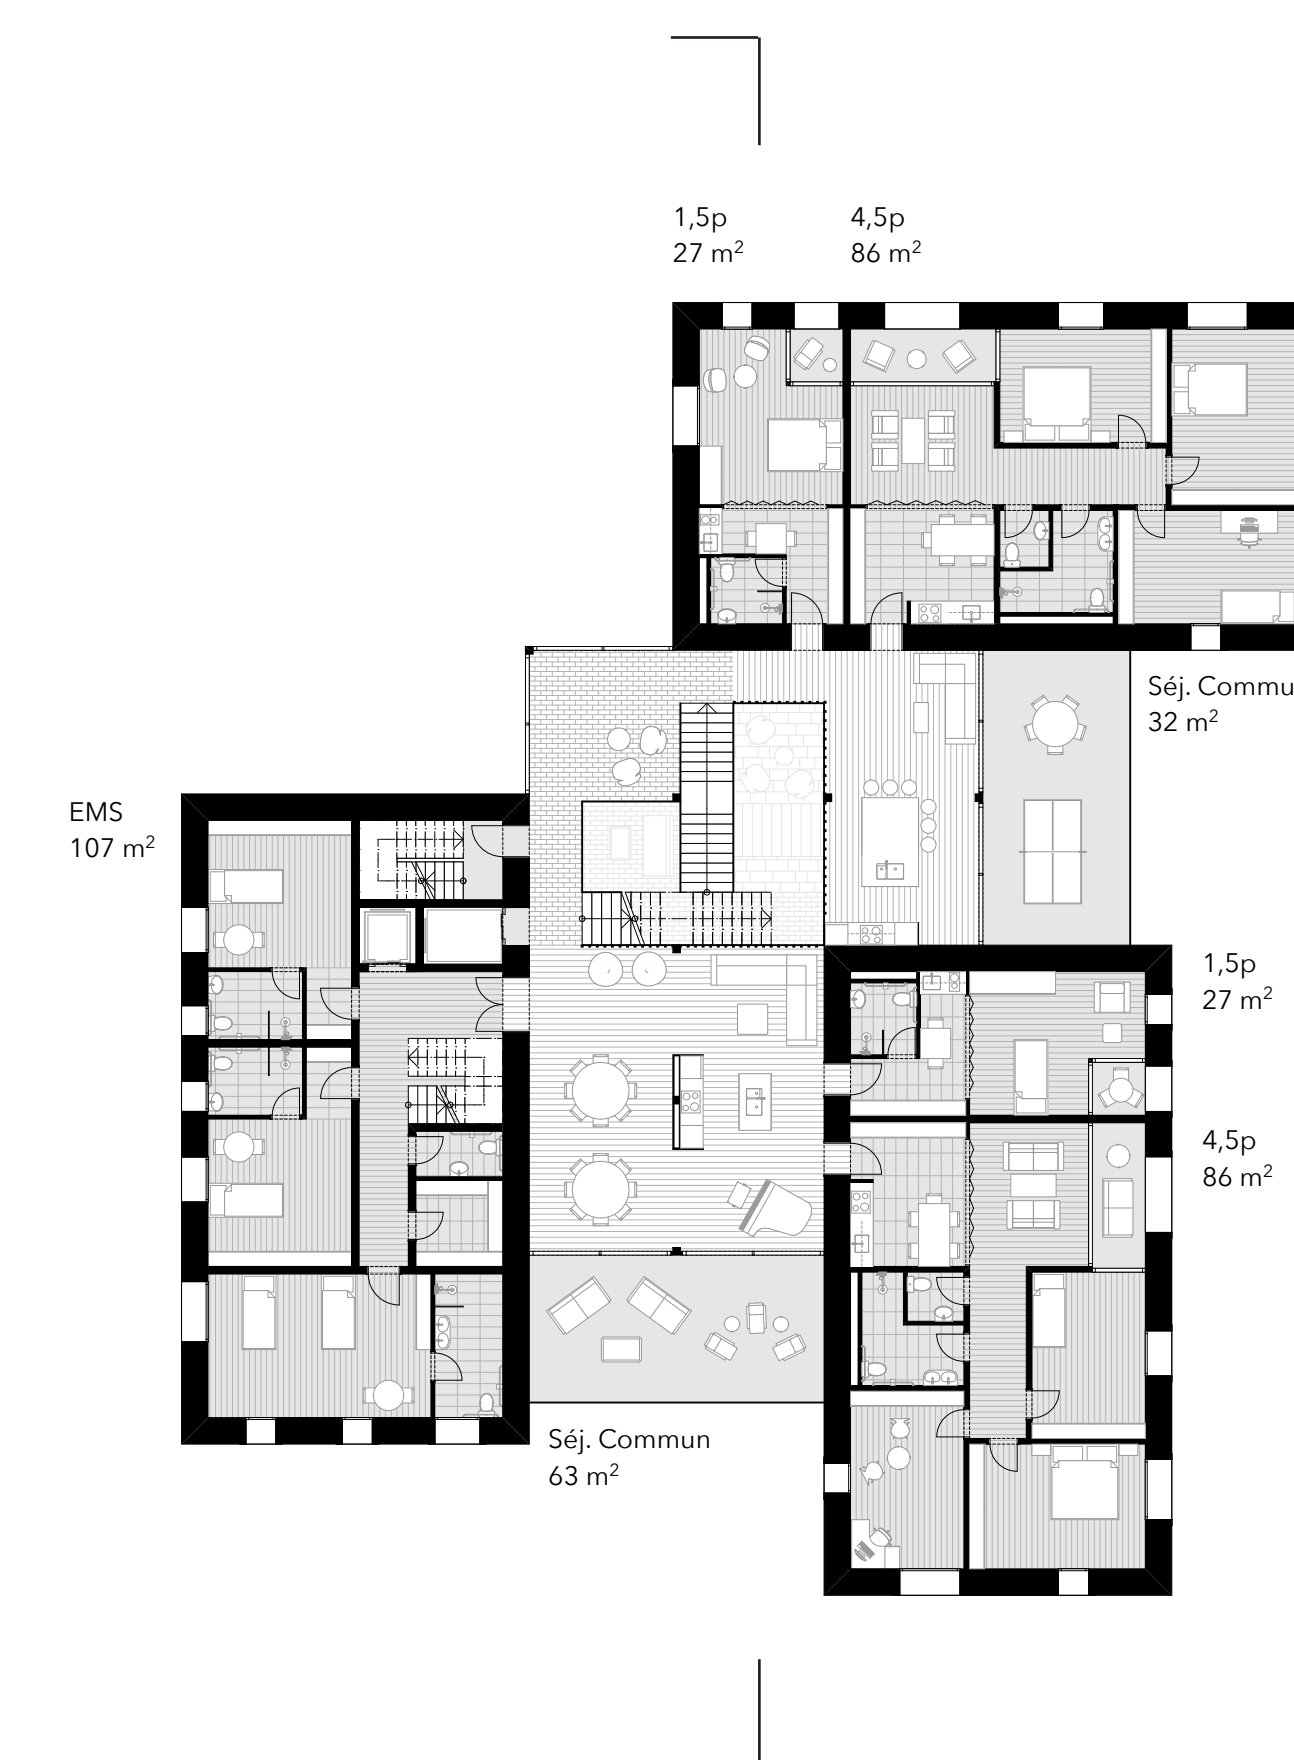

3ème étage  
Ech. 1/200

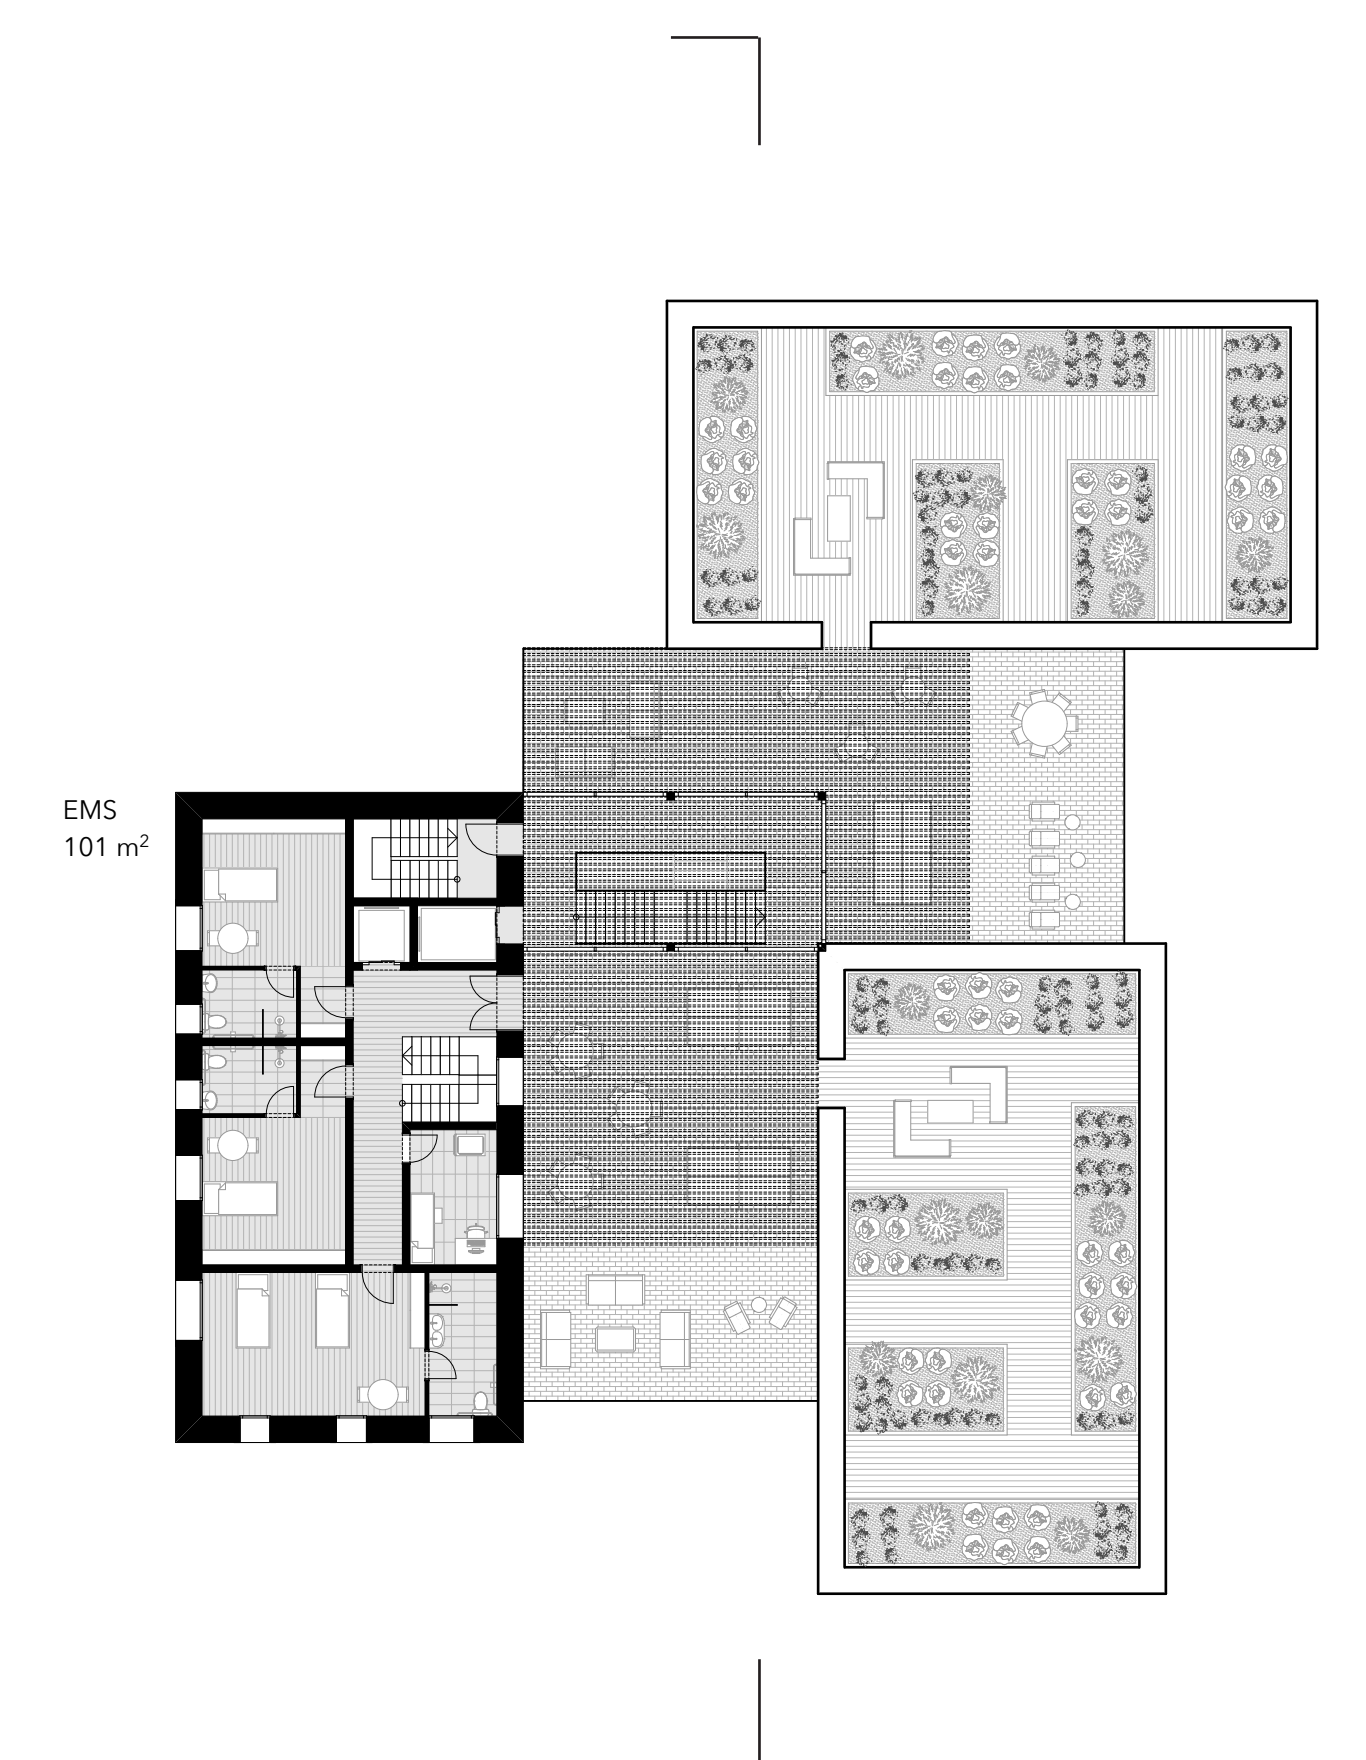

Toiture  
Ech. 1/200