

# J'IRAI MARCHER SUR VOS CENDRES


## Promenade dans un nouveau parc funéraire à Neuchâtel

Projet de Master 2020 / Séverine Roulin

Nicola Braghieri - Vincent Kaufmann - Alessandro Porotto



PLAN D'IMPLANTATION 1/500

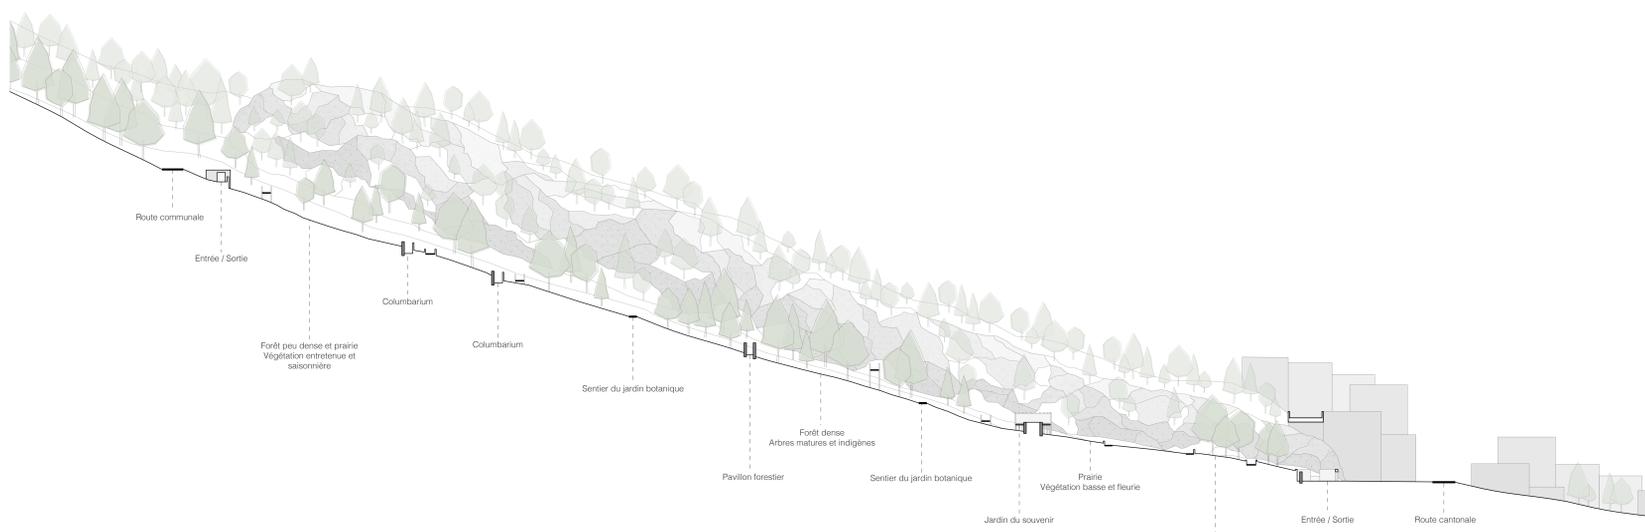

0 5 10 20 40 80 m

COUPE TRANSVERSALE 1/500