




COLUMBARIUM - COUPE AA 1/50

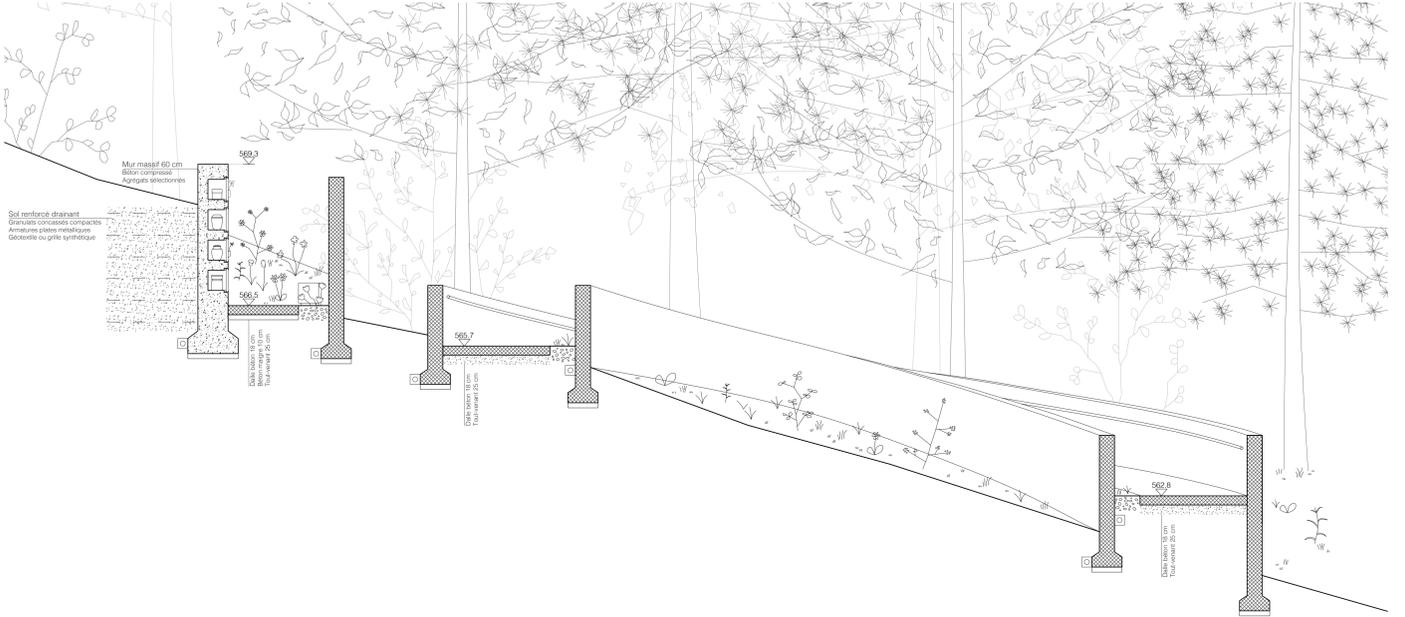


COLUMBARIUM - COUPE BB 1/50

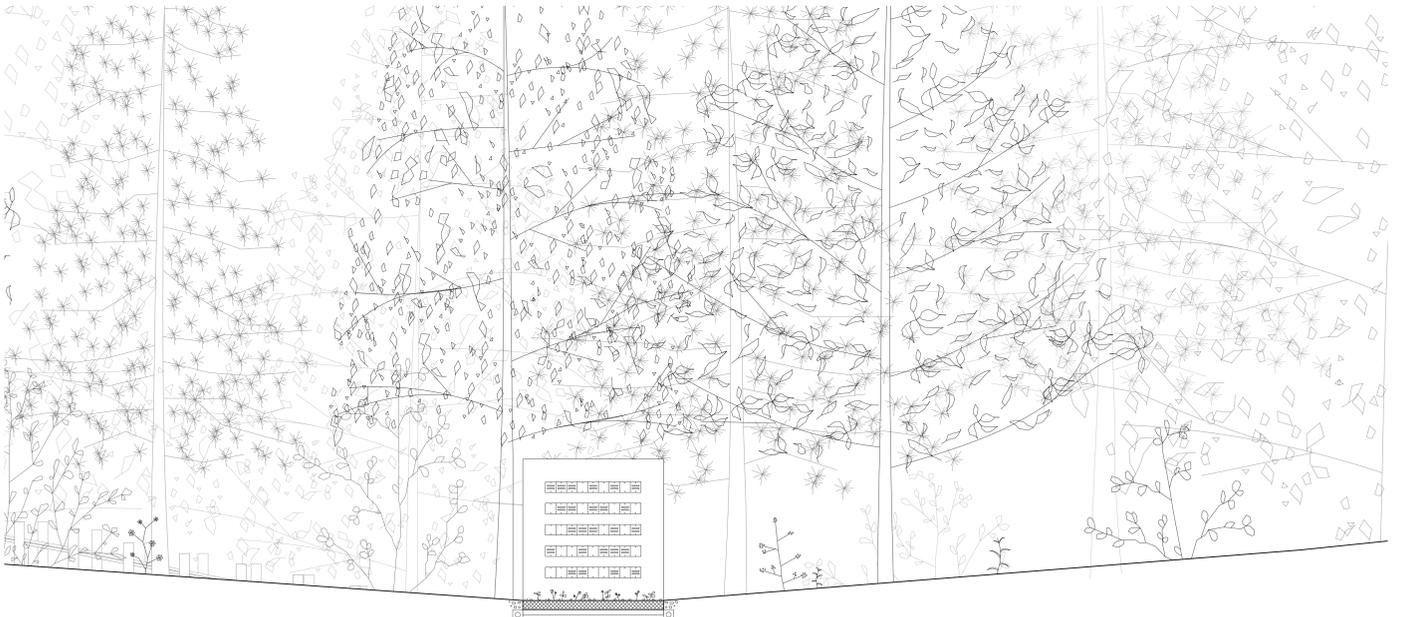


PAVILLON FORESTIER - COUPE CC 1/50

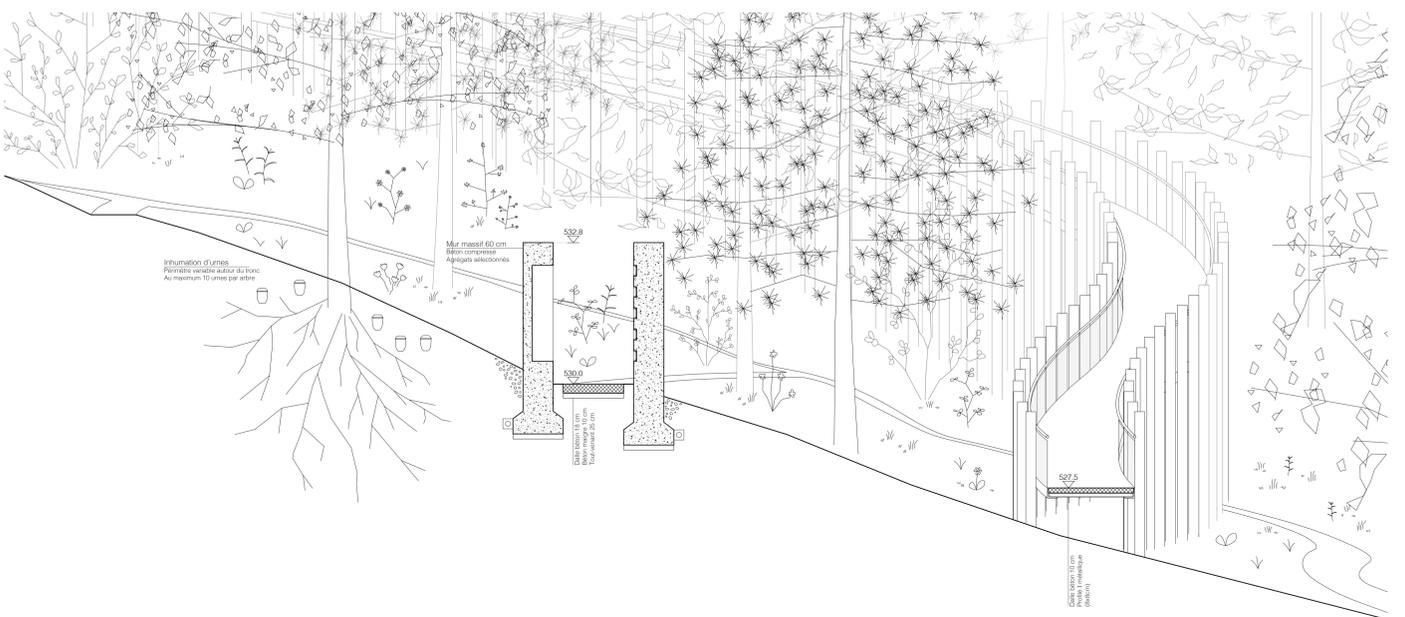

PAVILLON FORESTIER - COUPE DD 1/50

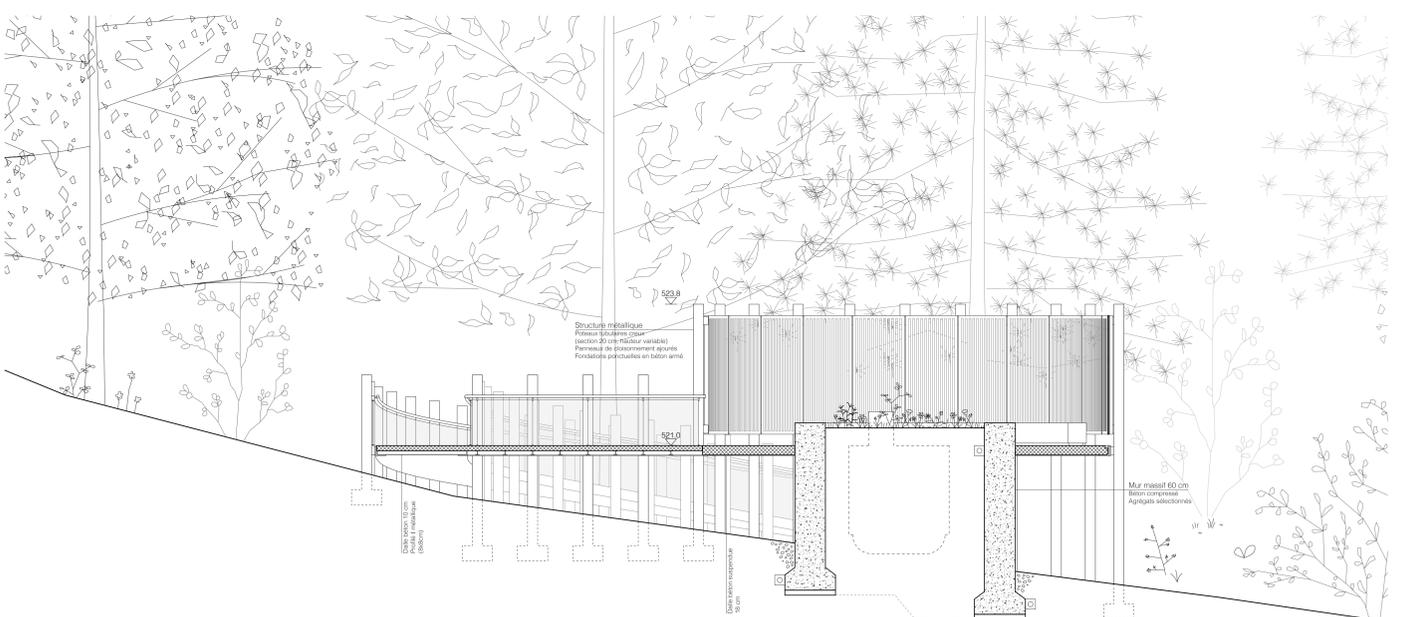

JARDIN DU SOUVENIR - COUPE EE 1/50

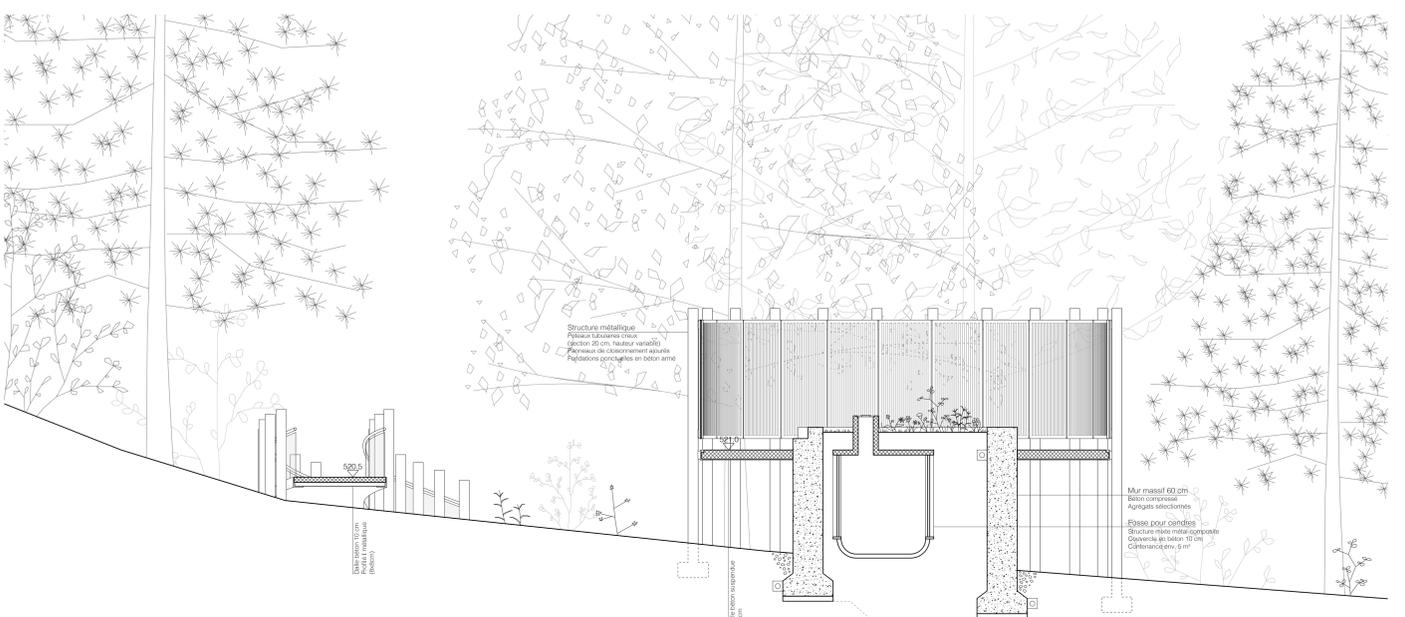

JARDIN DU SOUVENIR - COUPE FF 1/50

