



Plan

1 : 10

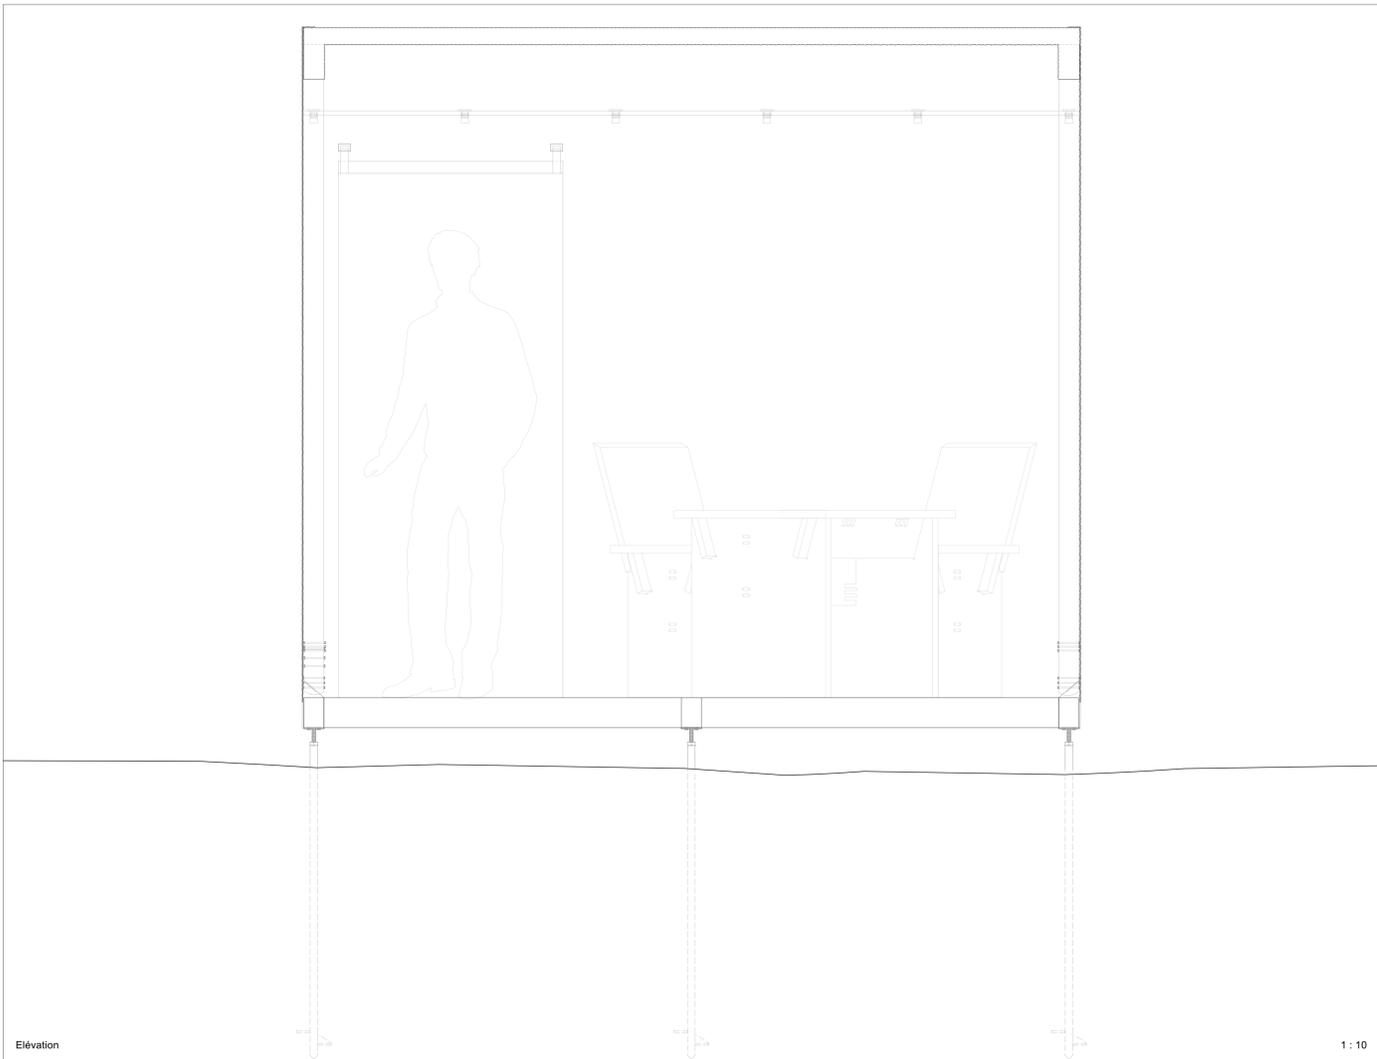

Élévation

1 : 10

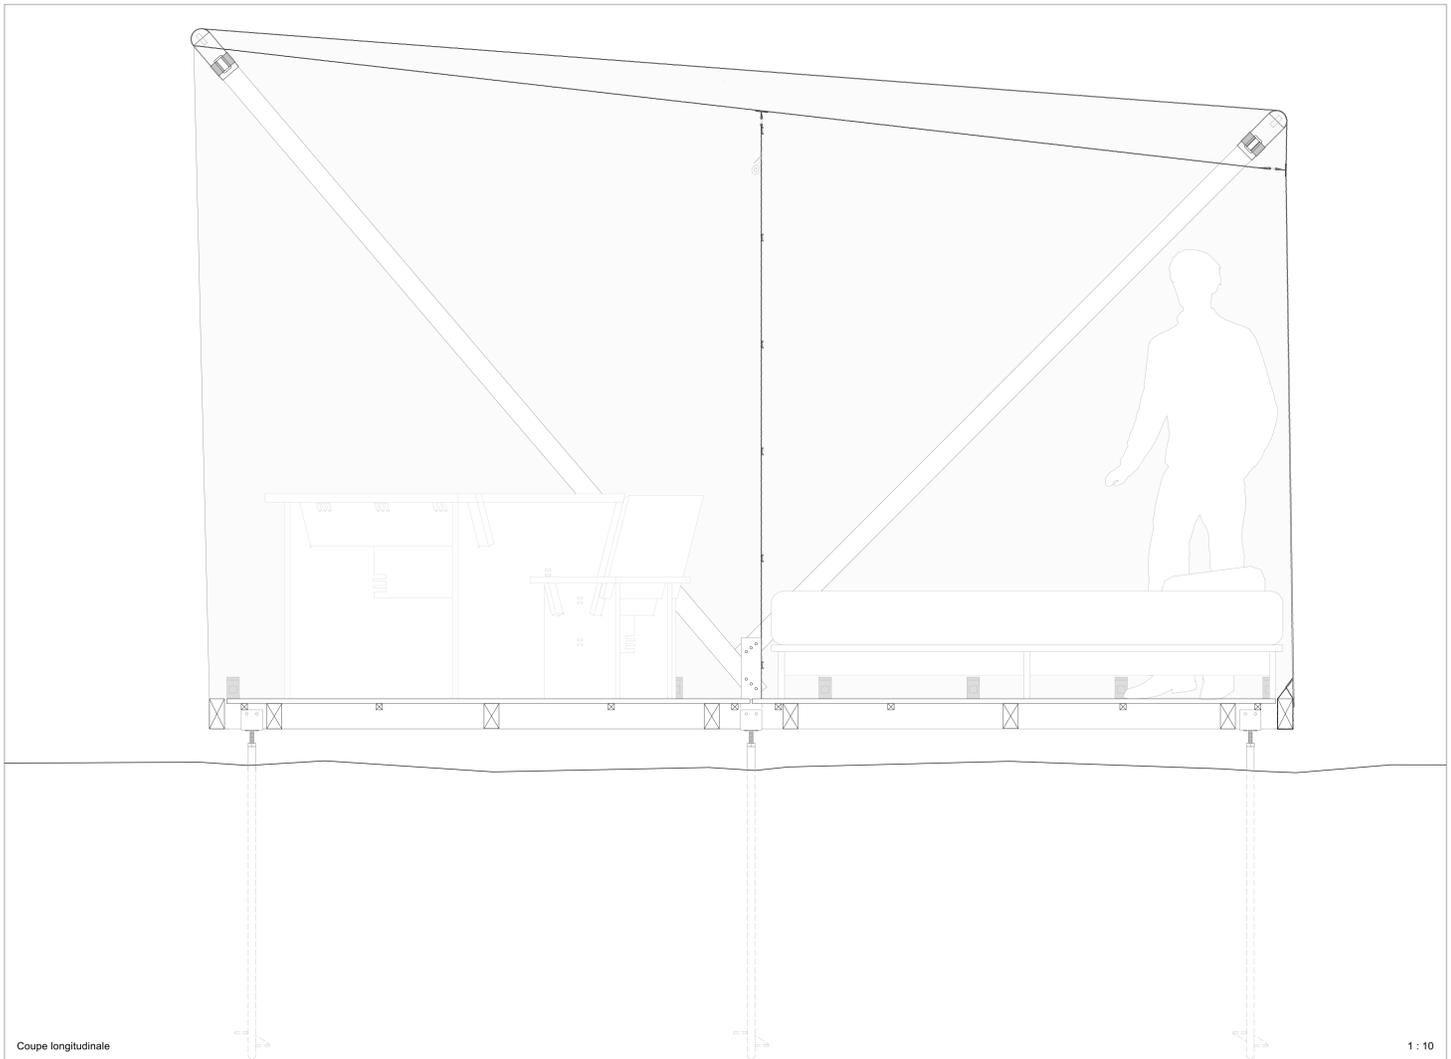

Coupe longitudinale

1 : 10