RESEAU ESPACE PUBLIC _ 1:200
SEUIL

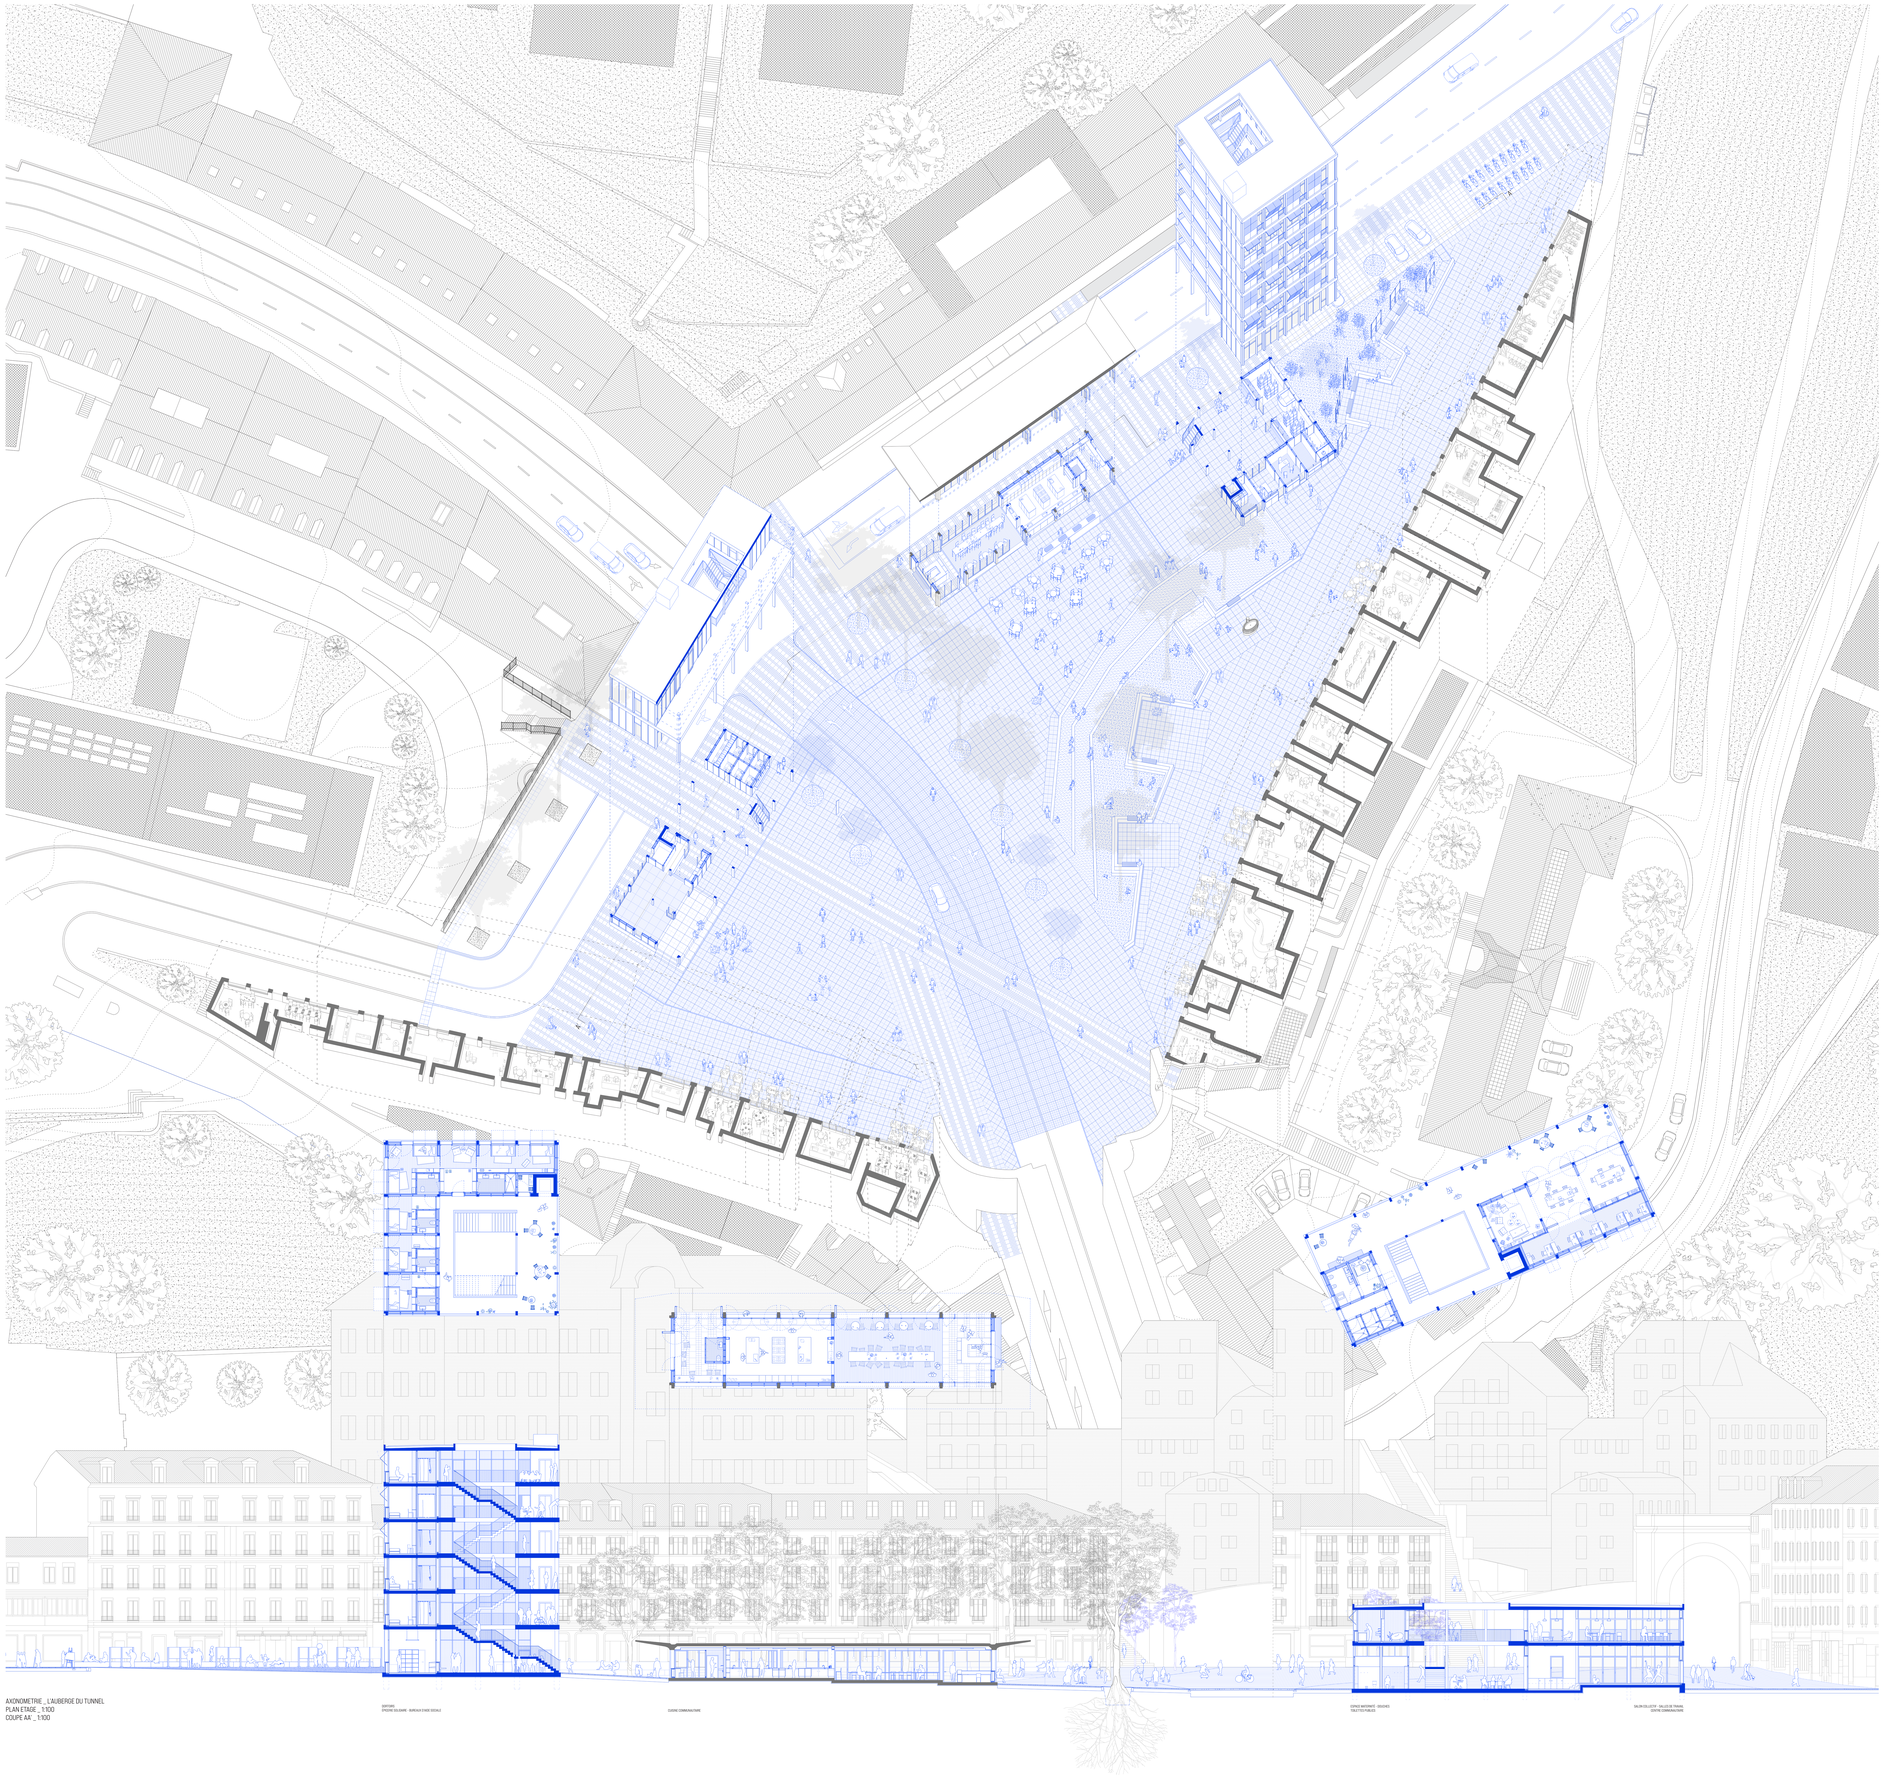

AXONOMETRIE _ L'AUBERGE DU TUNNEL
PLAN ETAGE _ 1:100
COUPE AA' _ 1:100