




Plan du 2<sup>ème</sup> étage

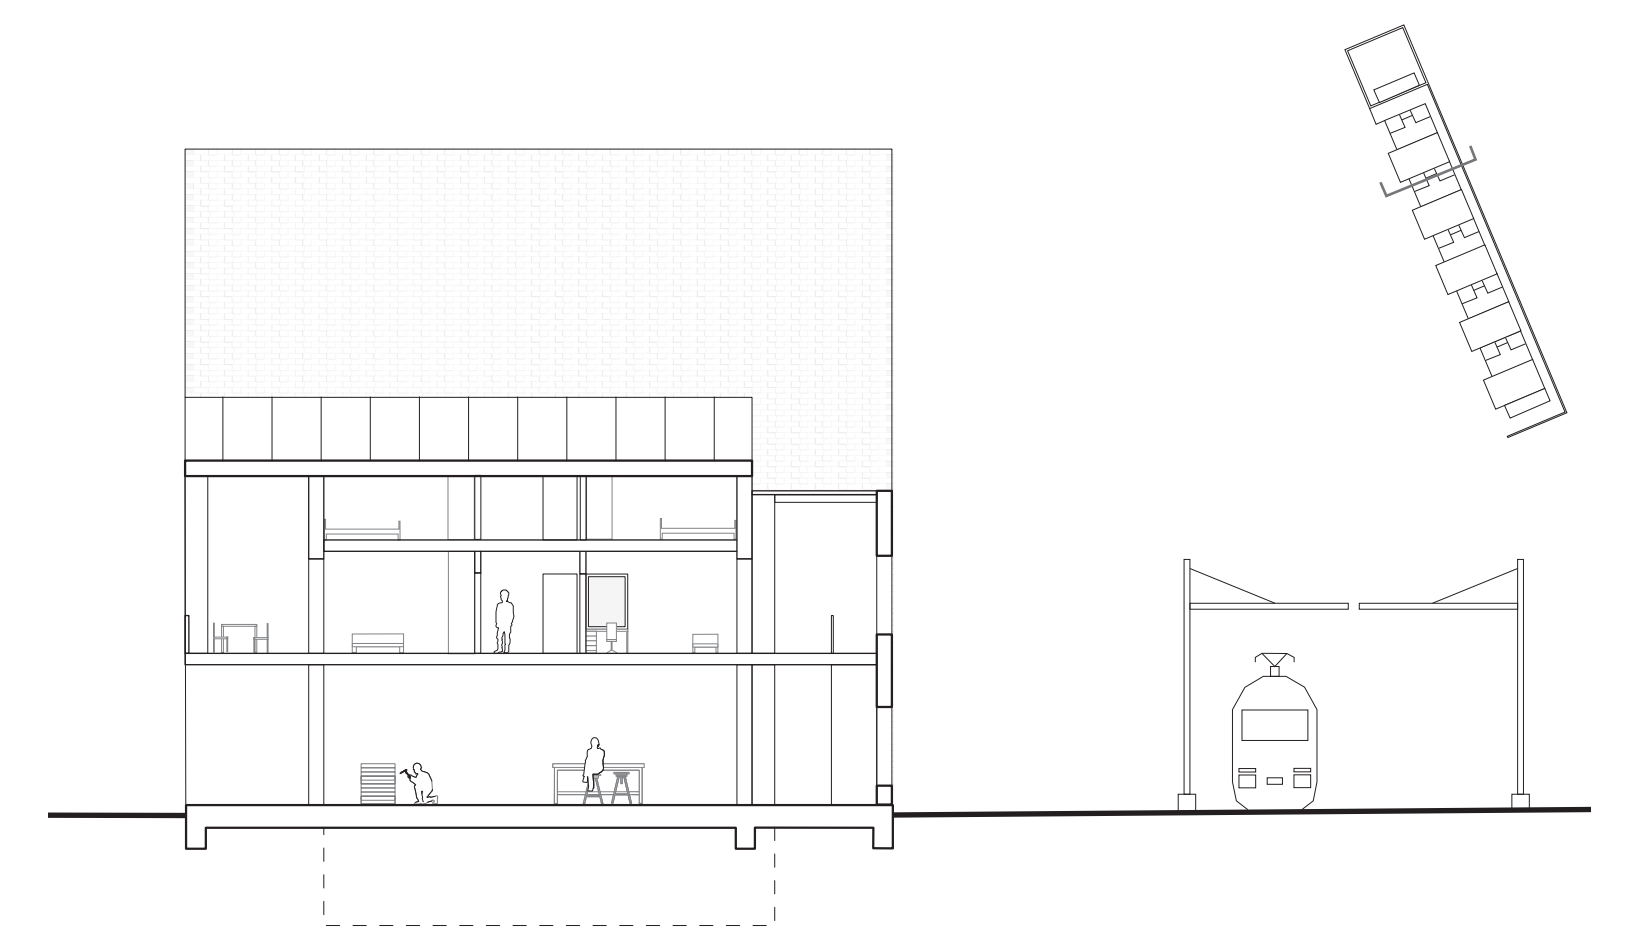


Coupe transversale

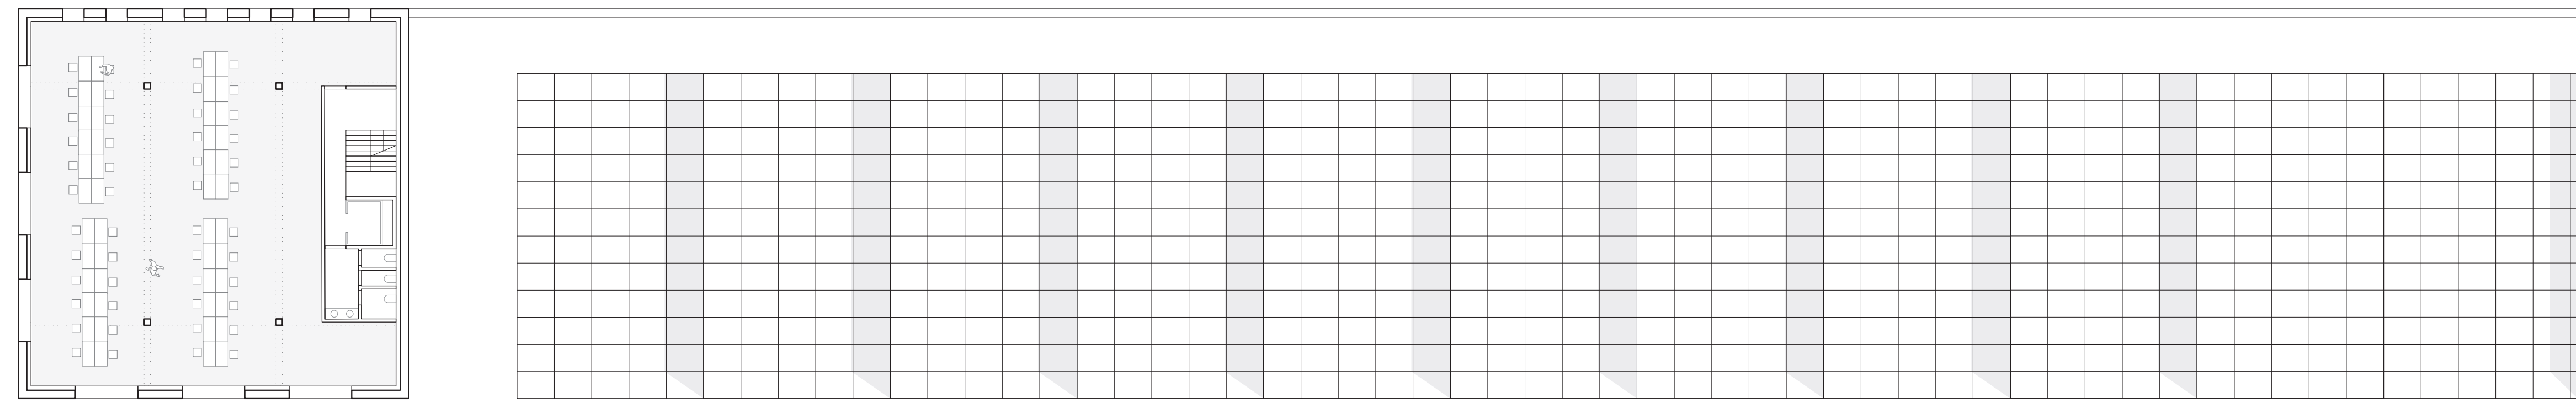


Plan du 3<sup>ème</sup> étage

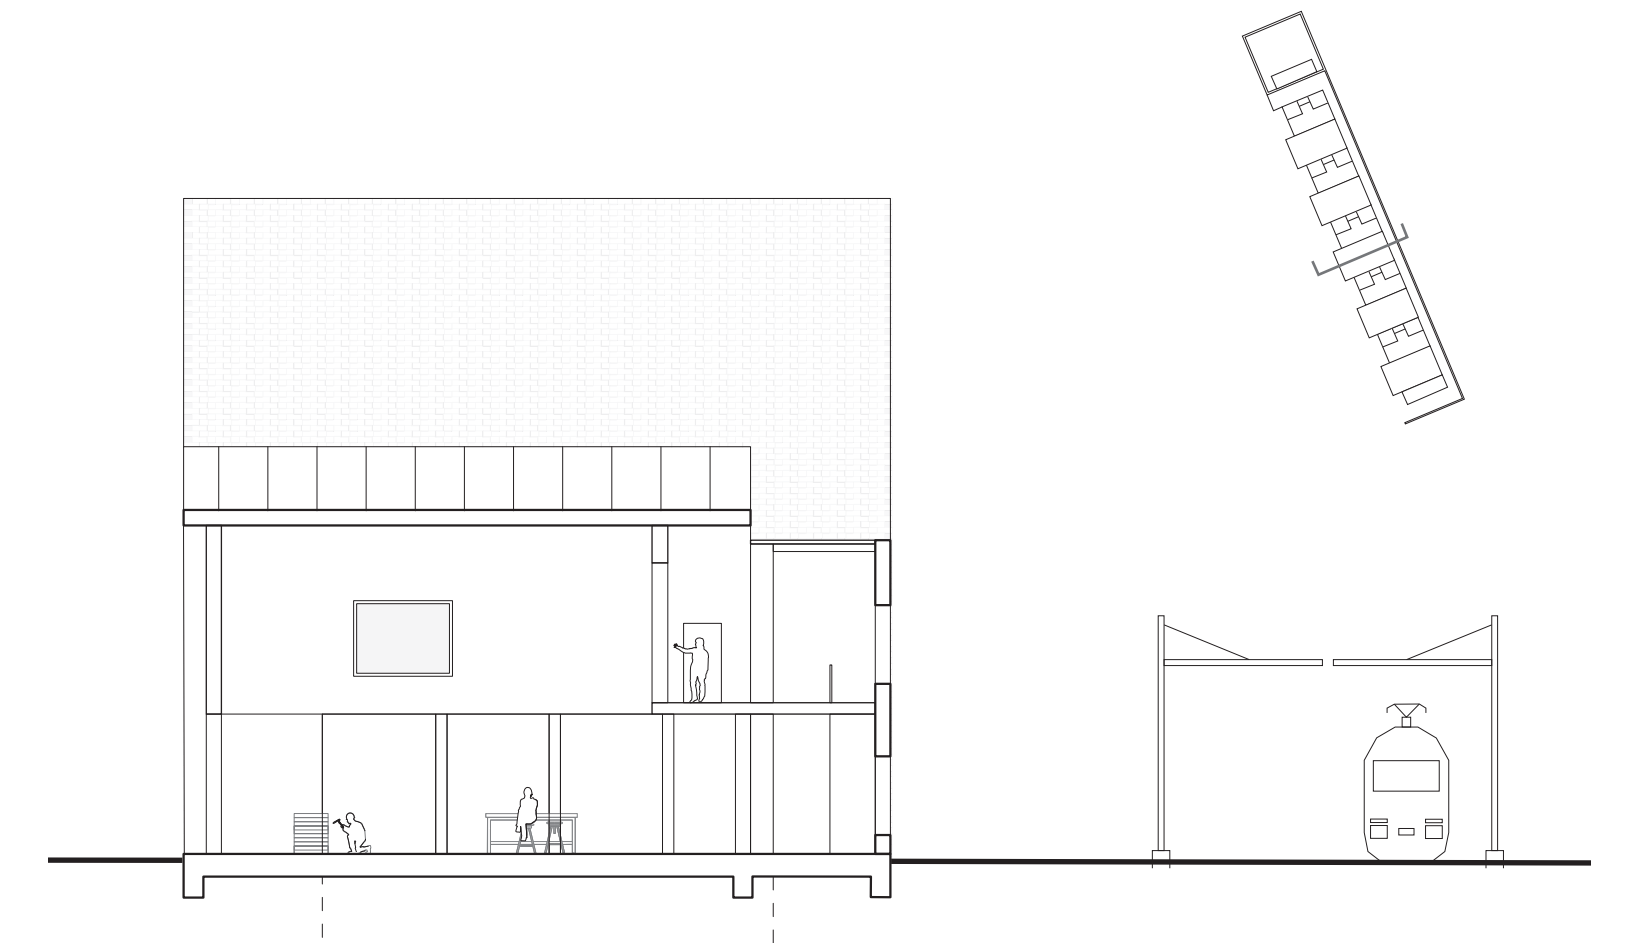

Coupe transversale

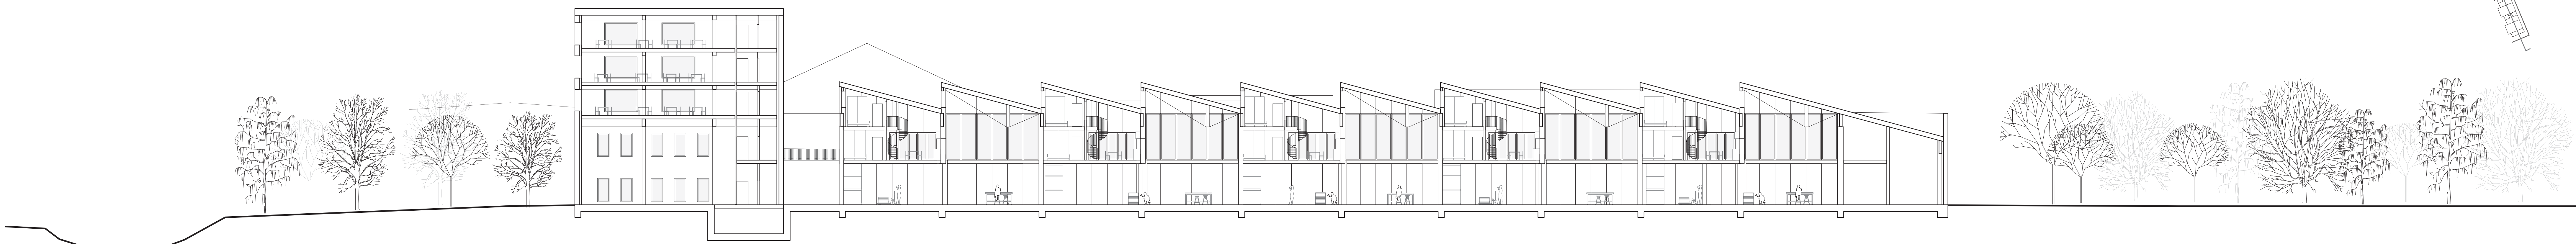

Coupe longitudinale

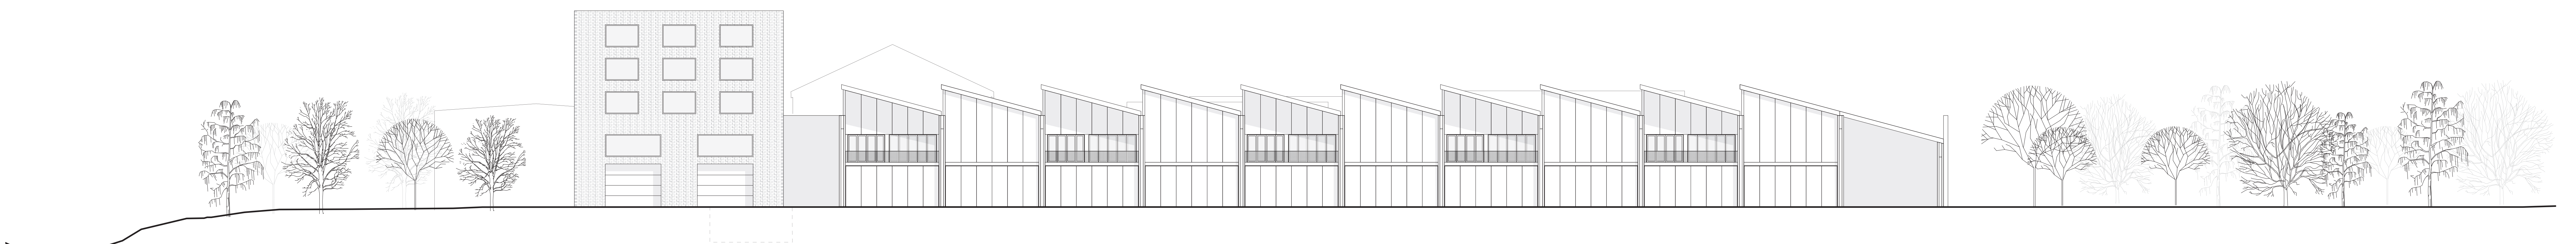

Façade Ouest



Façade Est

