



Coupe EE' 1:150

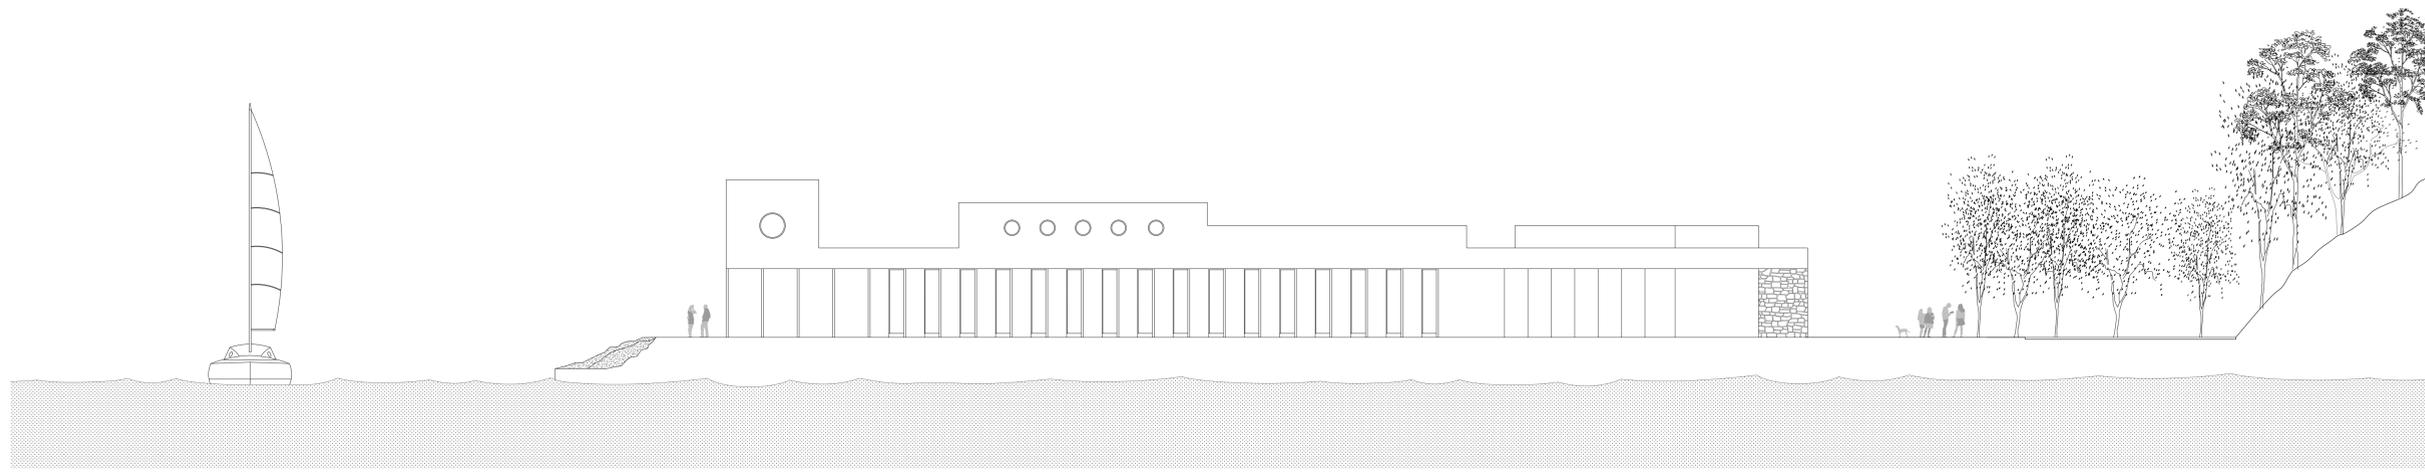


Façade AA' 1:150

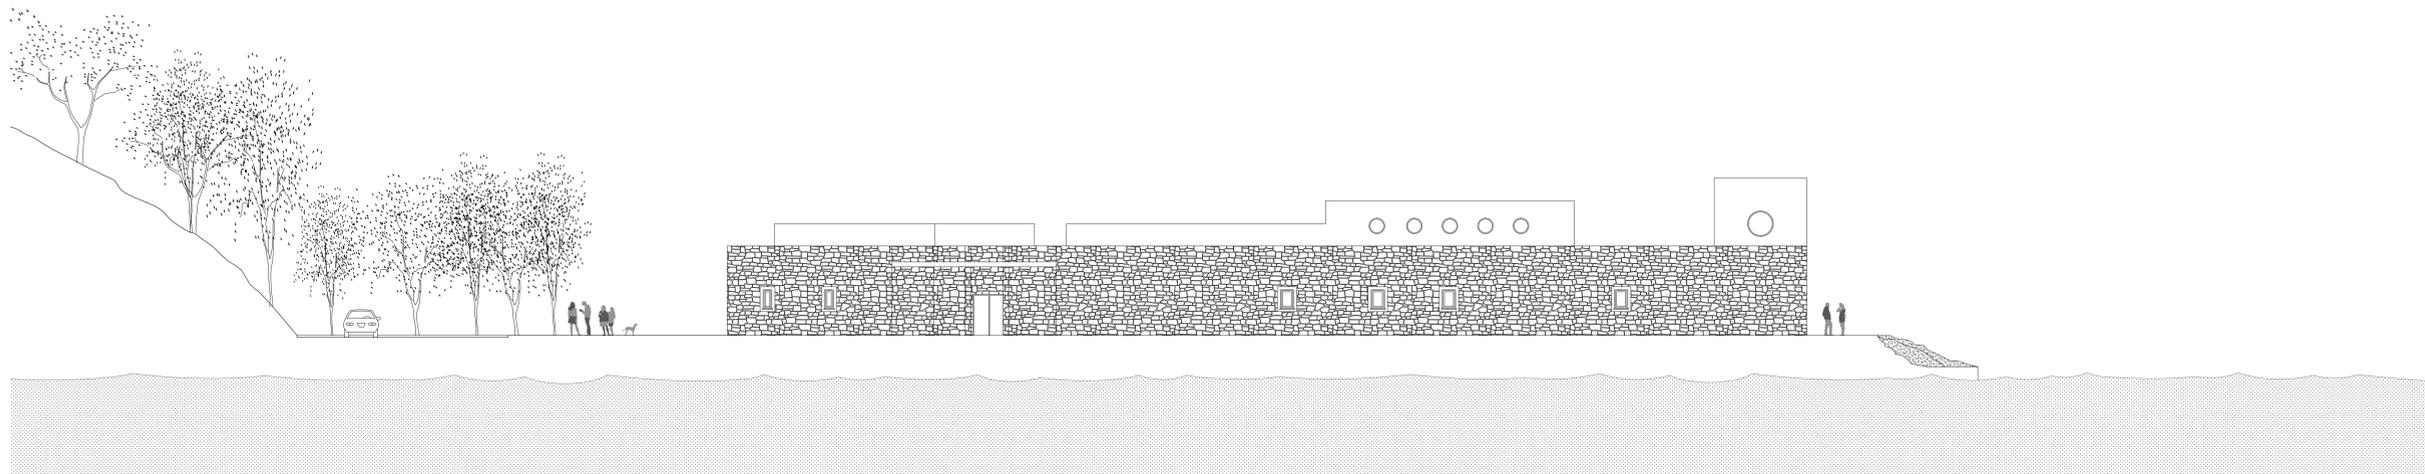

Façade BB' 1:150

- 1. Toiture
 - 250 mm terre lépidolite traitée à l'eau de mer
 - 3 mm étanchéité
 - 25 x 150 mm lattage en bois
 - 225 x 100 mm poutre en bois
- 2. Toiture
 - 150 mm substrat
 - 40 mm couche de protection du béton à granulométrie fine
 - joint/barrière racinaire
 - 2 mm revêtement PU
 - 40 mm mousse isolante
 - 250 mm dalle en béton armé
- 3. Dalle de sol
 - 2 mm résine époxy
 - 120 mm mortier de ciment
 - 250 mm béton
 - 300 mm dalle en béton armé existante

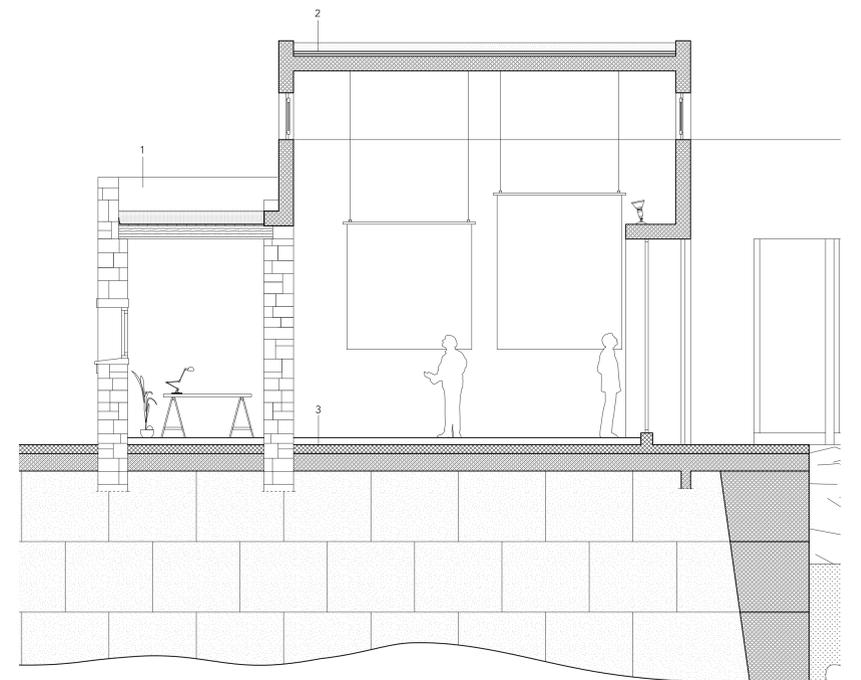

Coupe FF' détail 1:50