




Coupe Village  
échelle 1:500

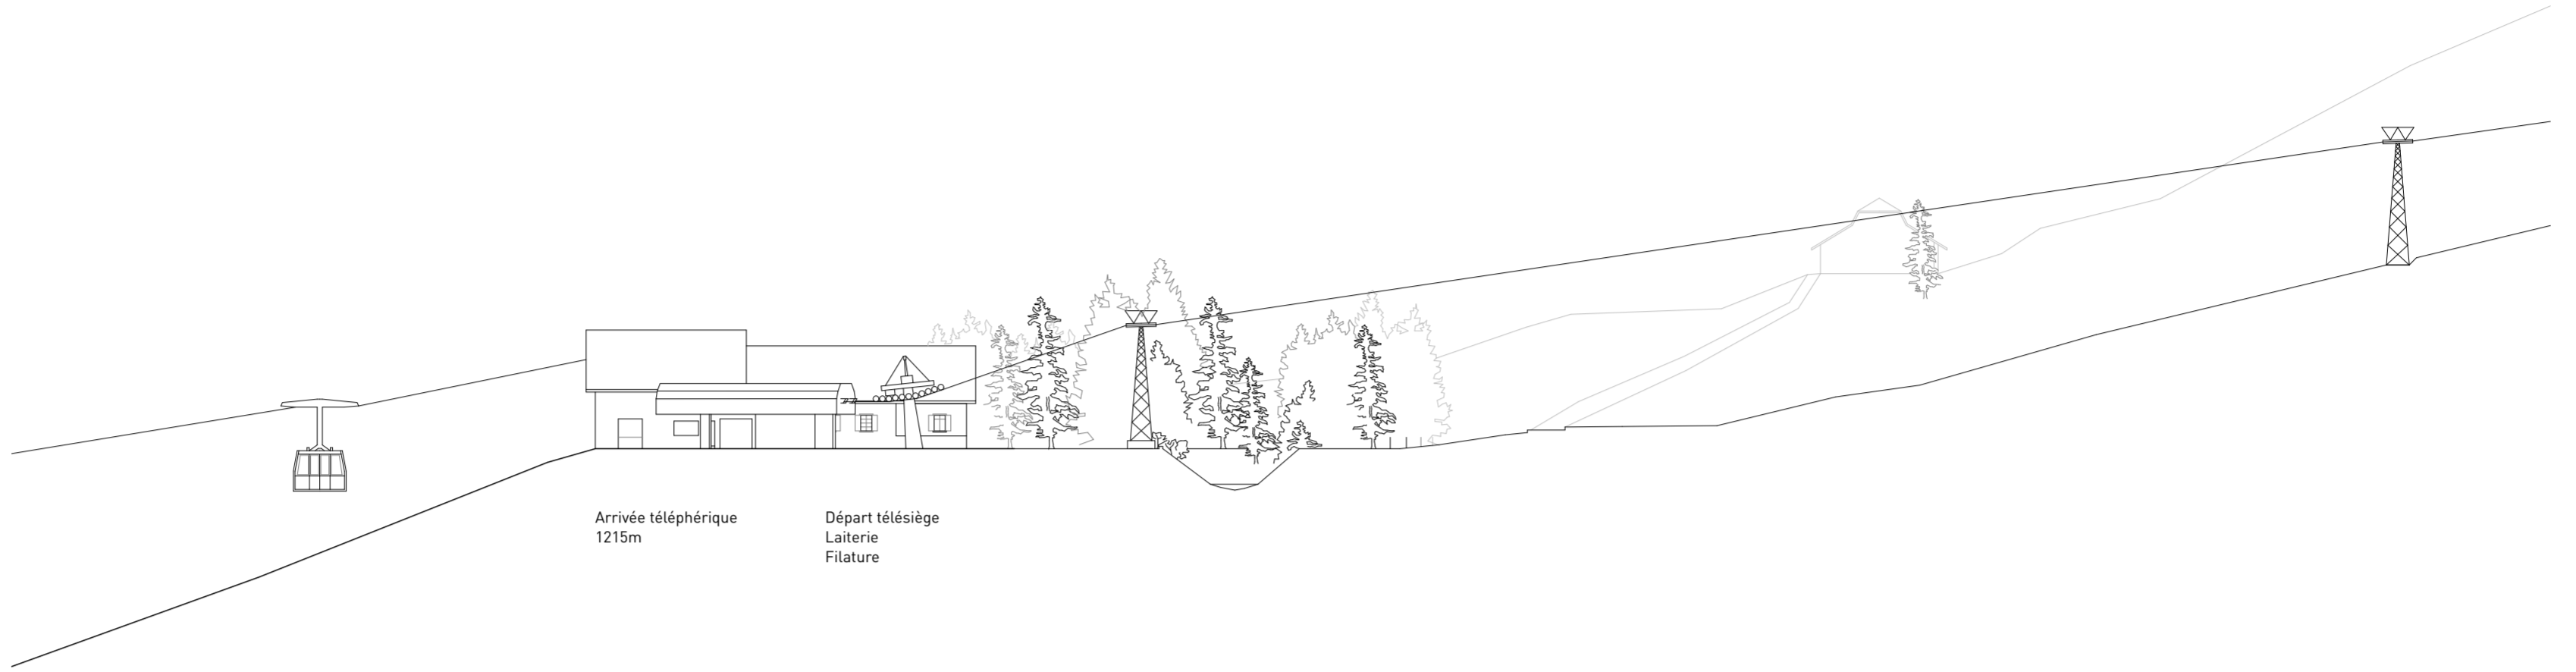


Coupe Praz Perron  
échelle 1:500

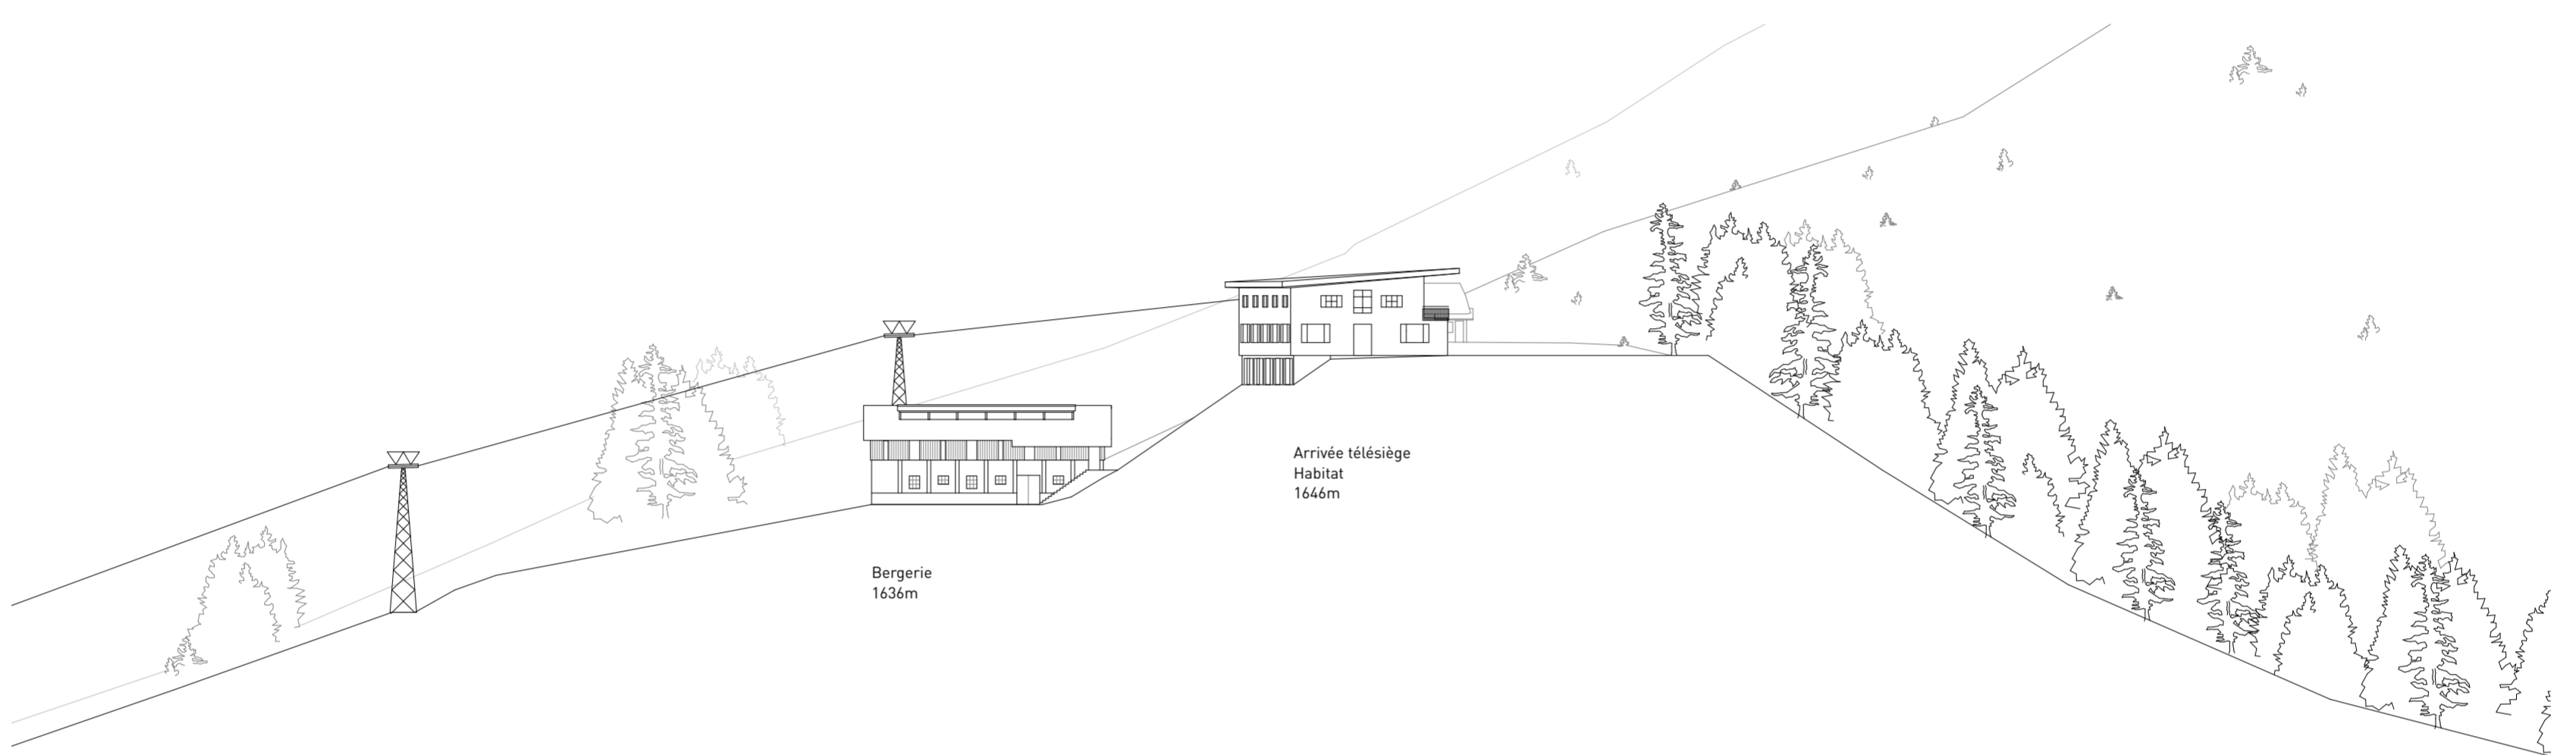

Coupe Montagnette  
échelle 1:500

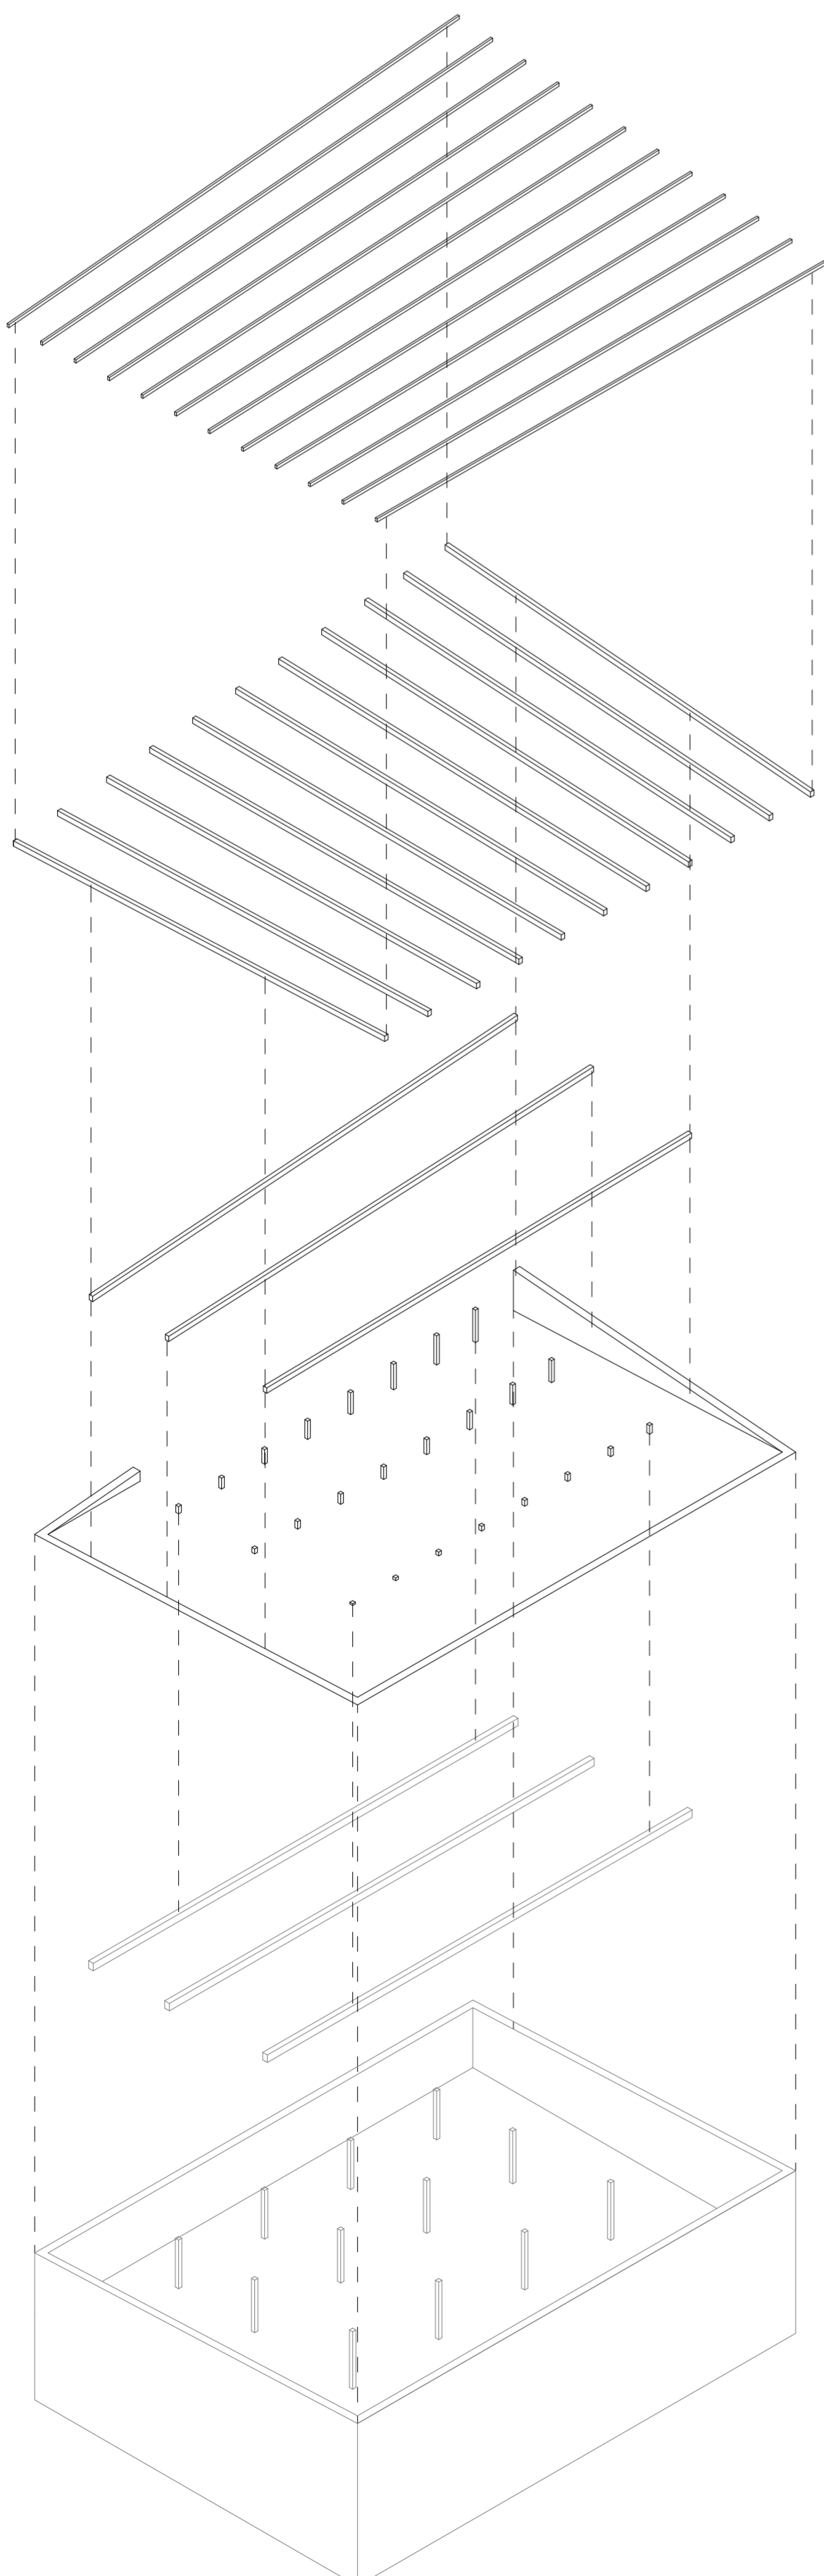

Axonométrie structure ferme  
échelle 1:200

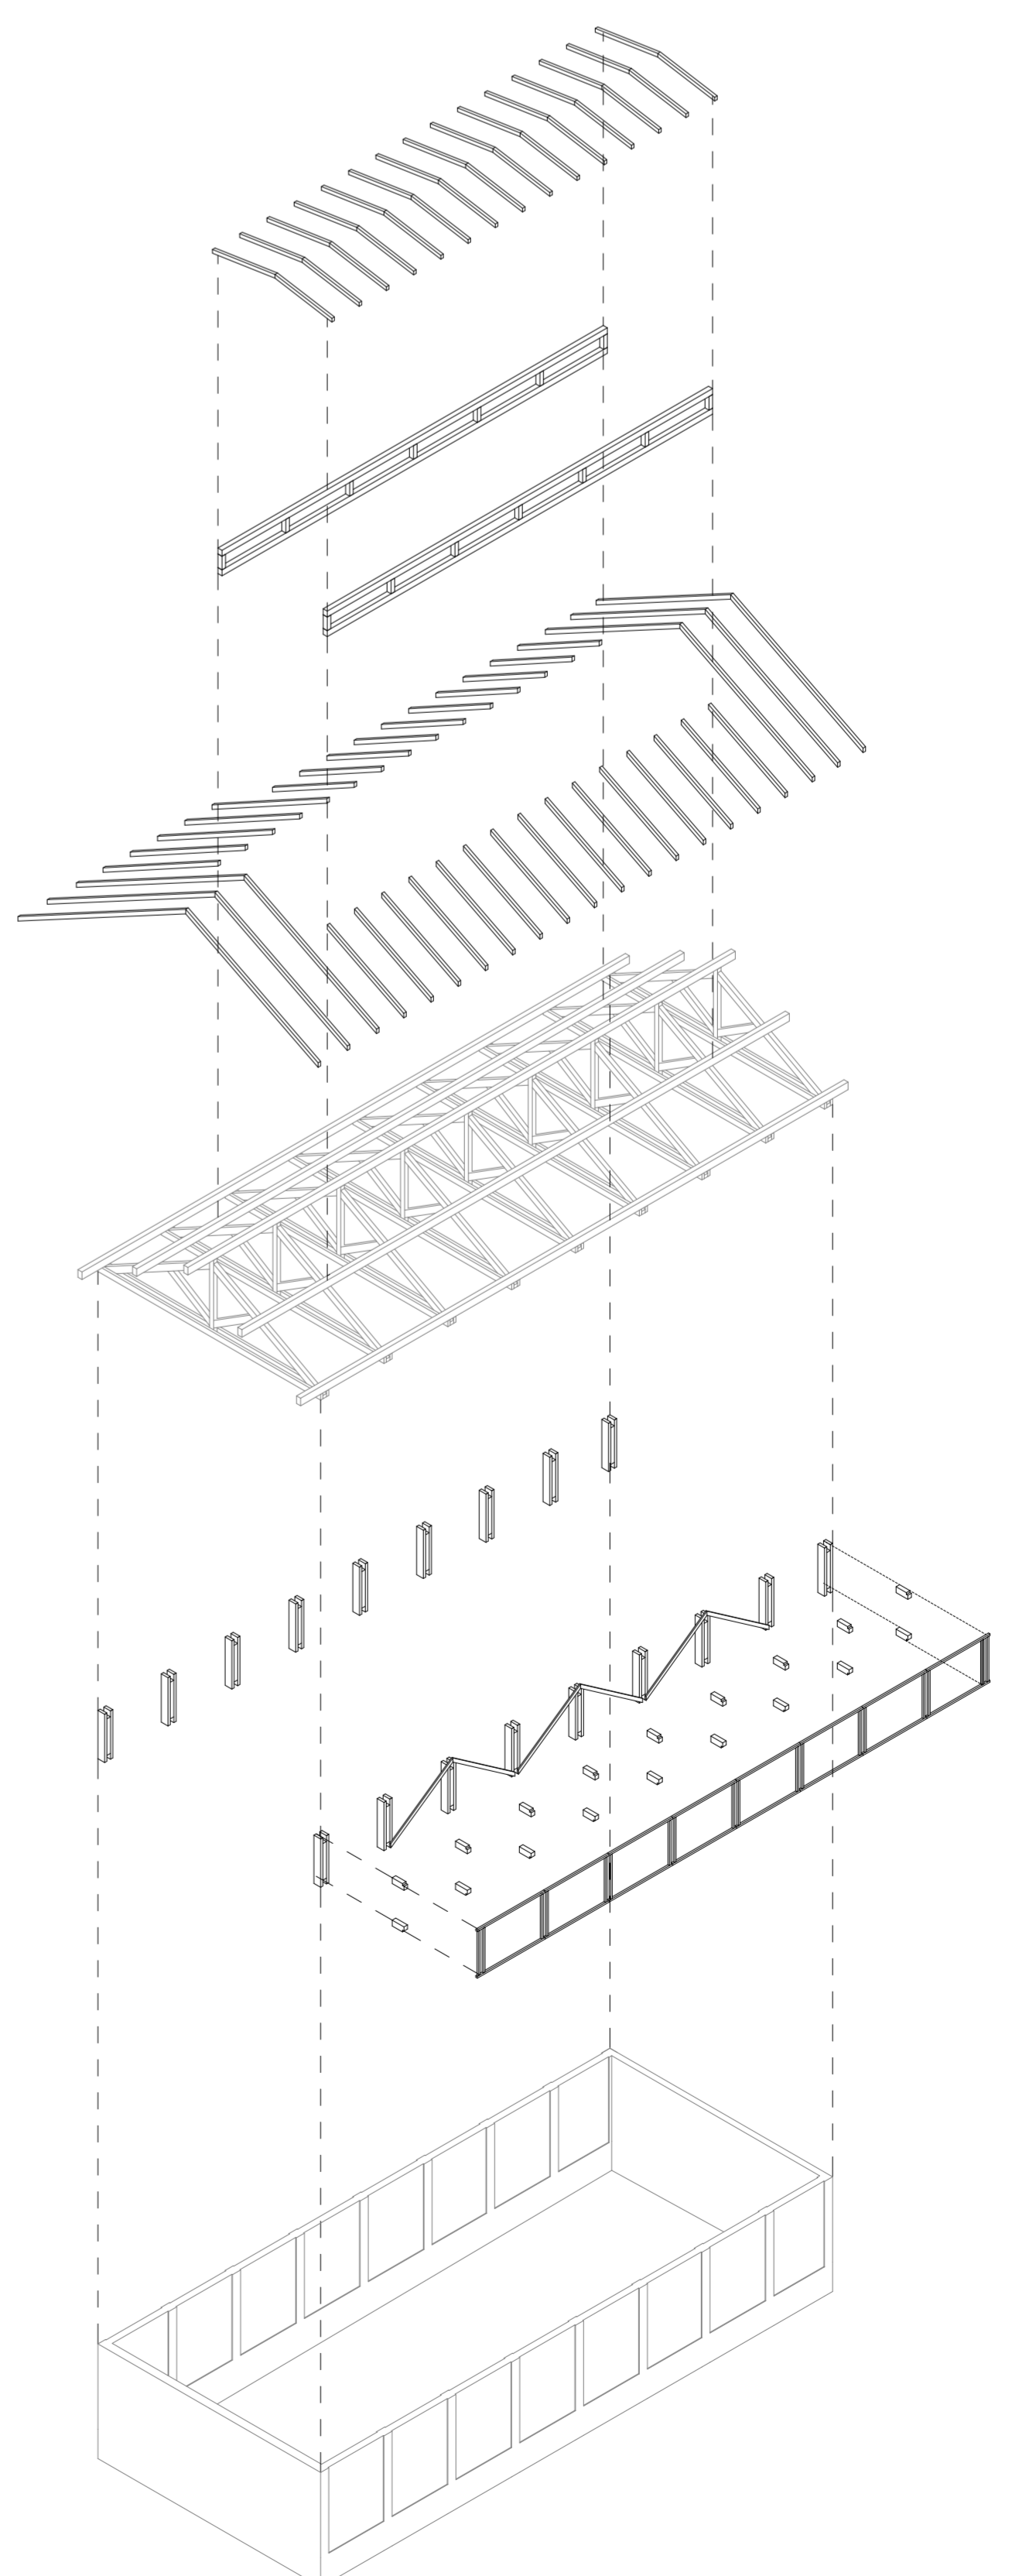

Axonométrie structure bergerie  
échelle 1:200