





1er étage | 1:50

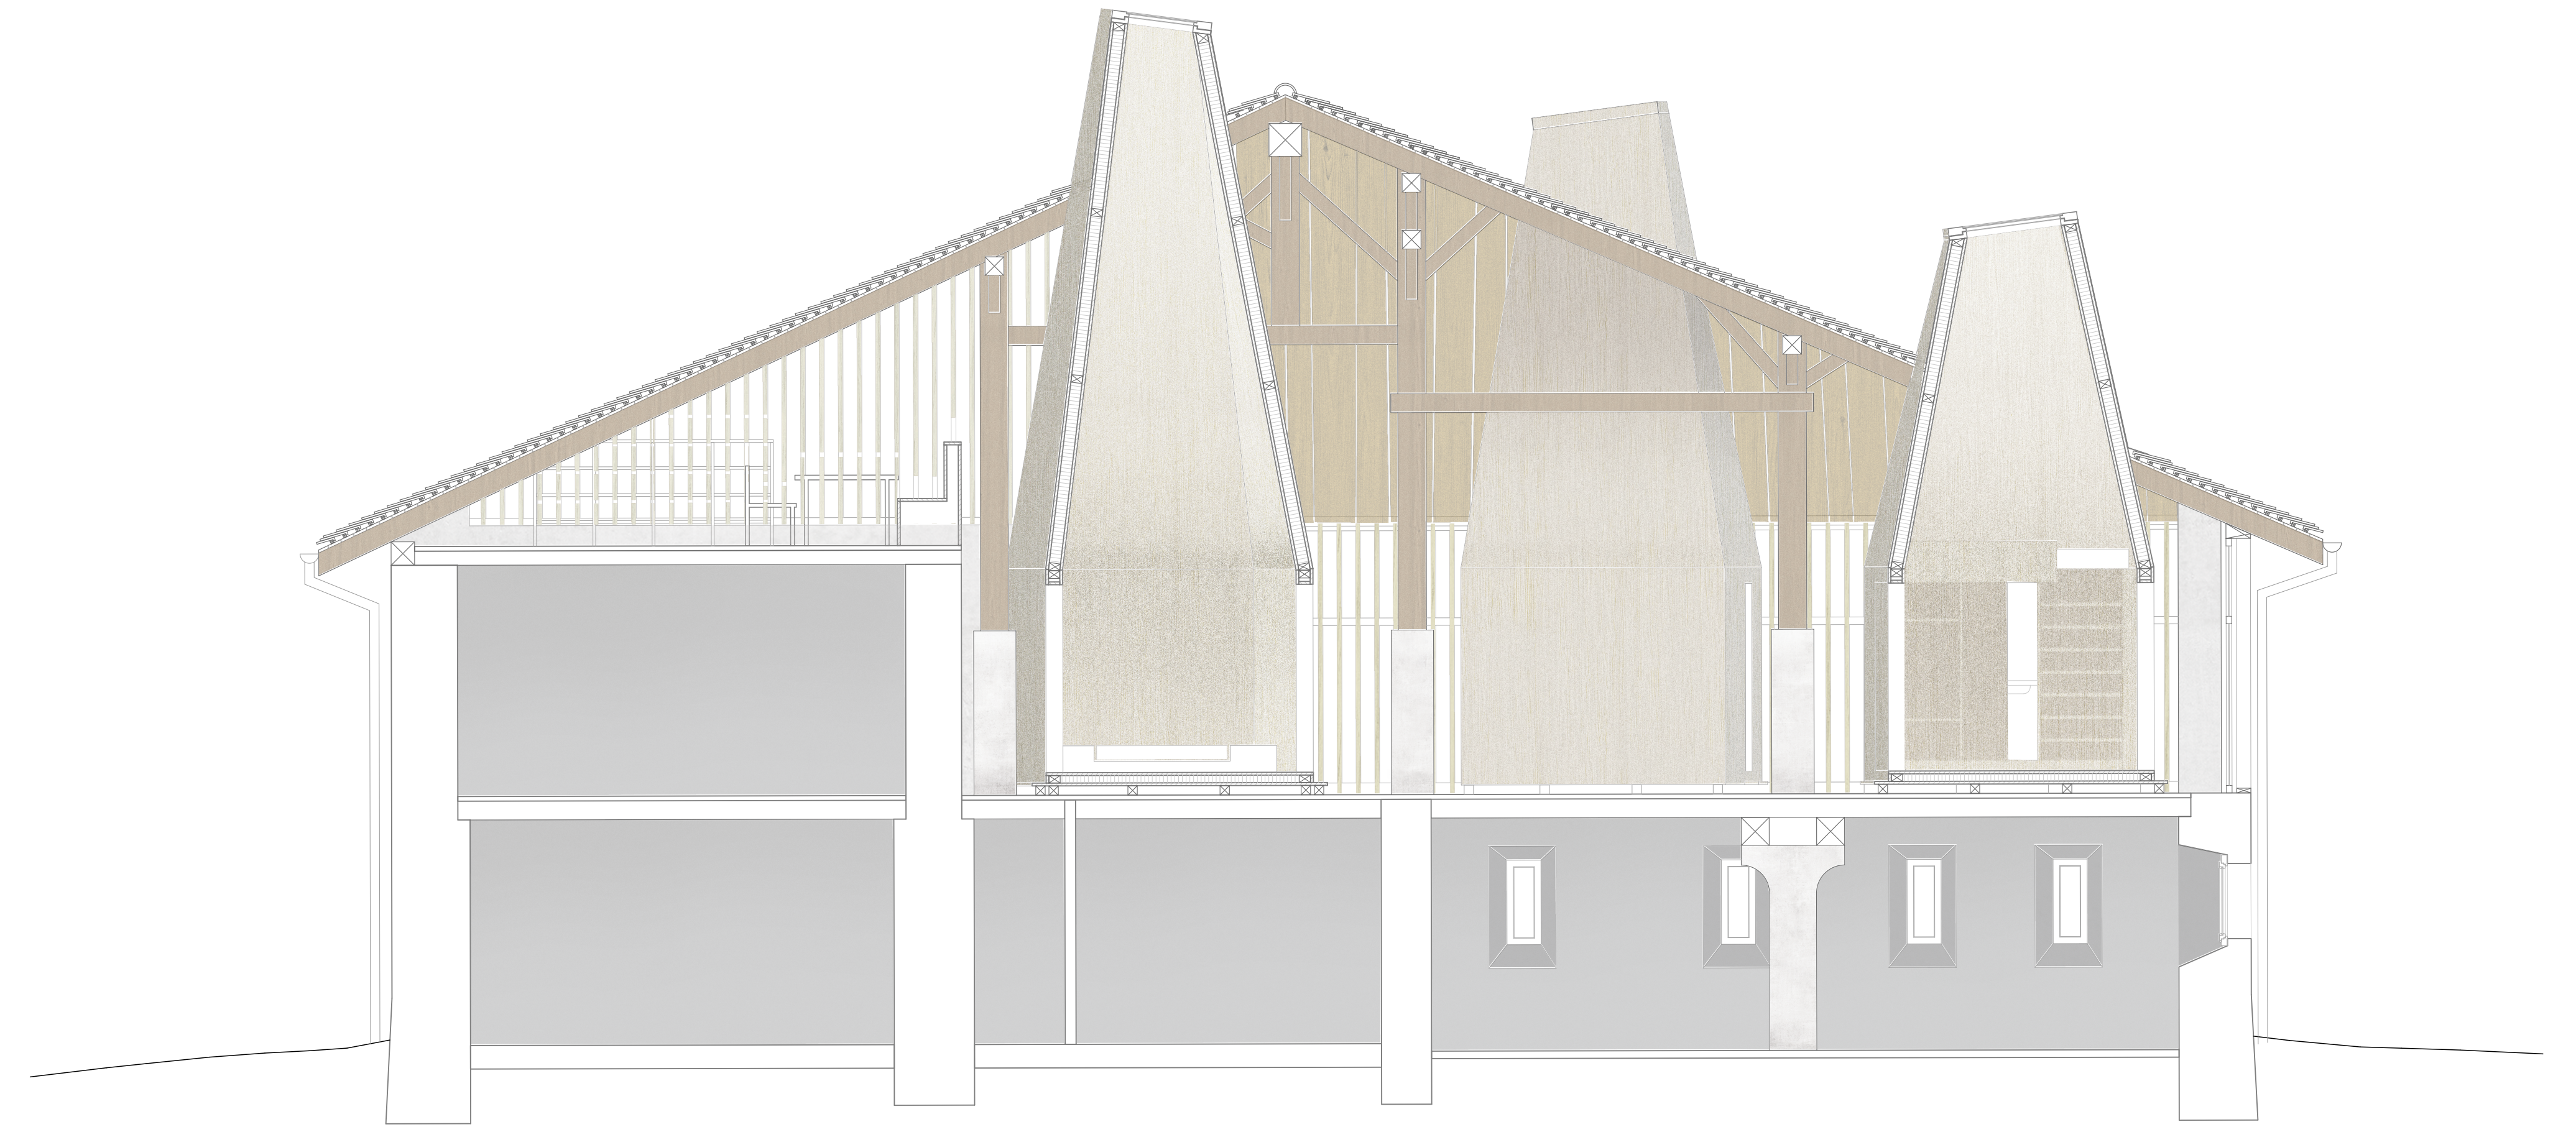

Coupe transversale | 1:50

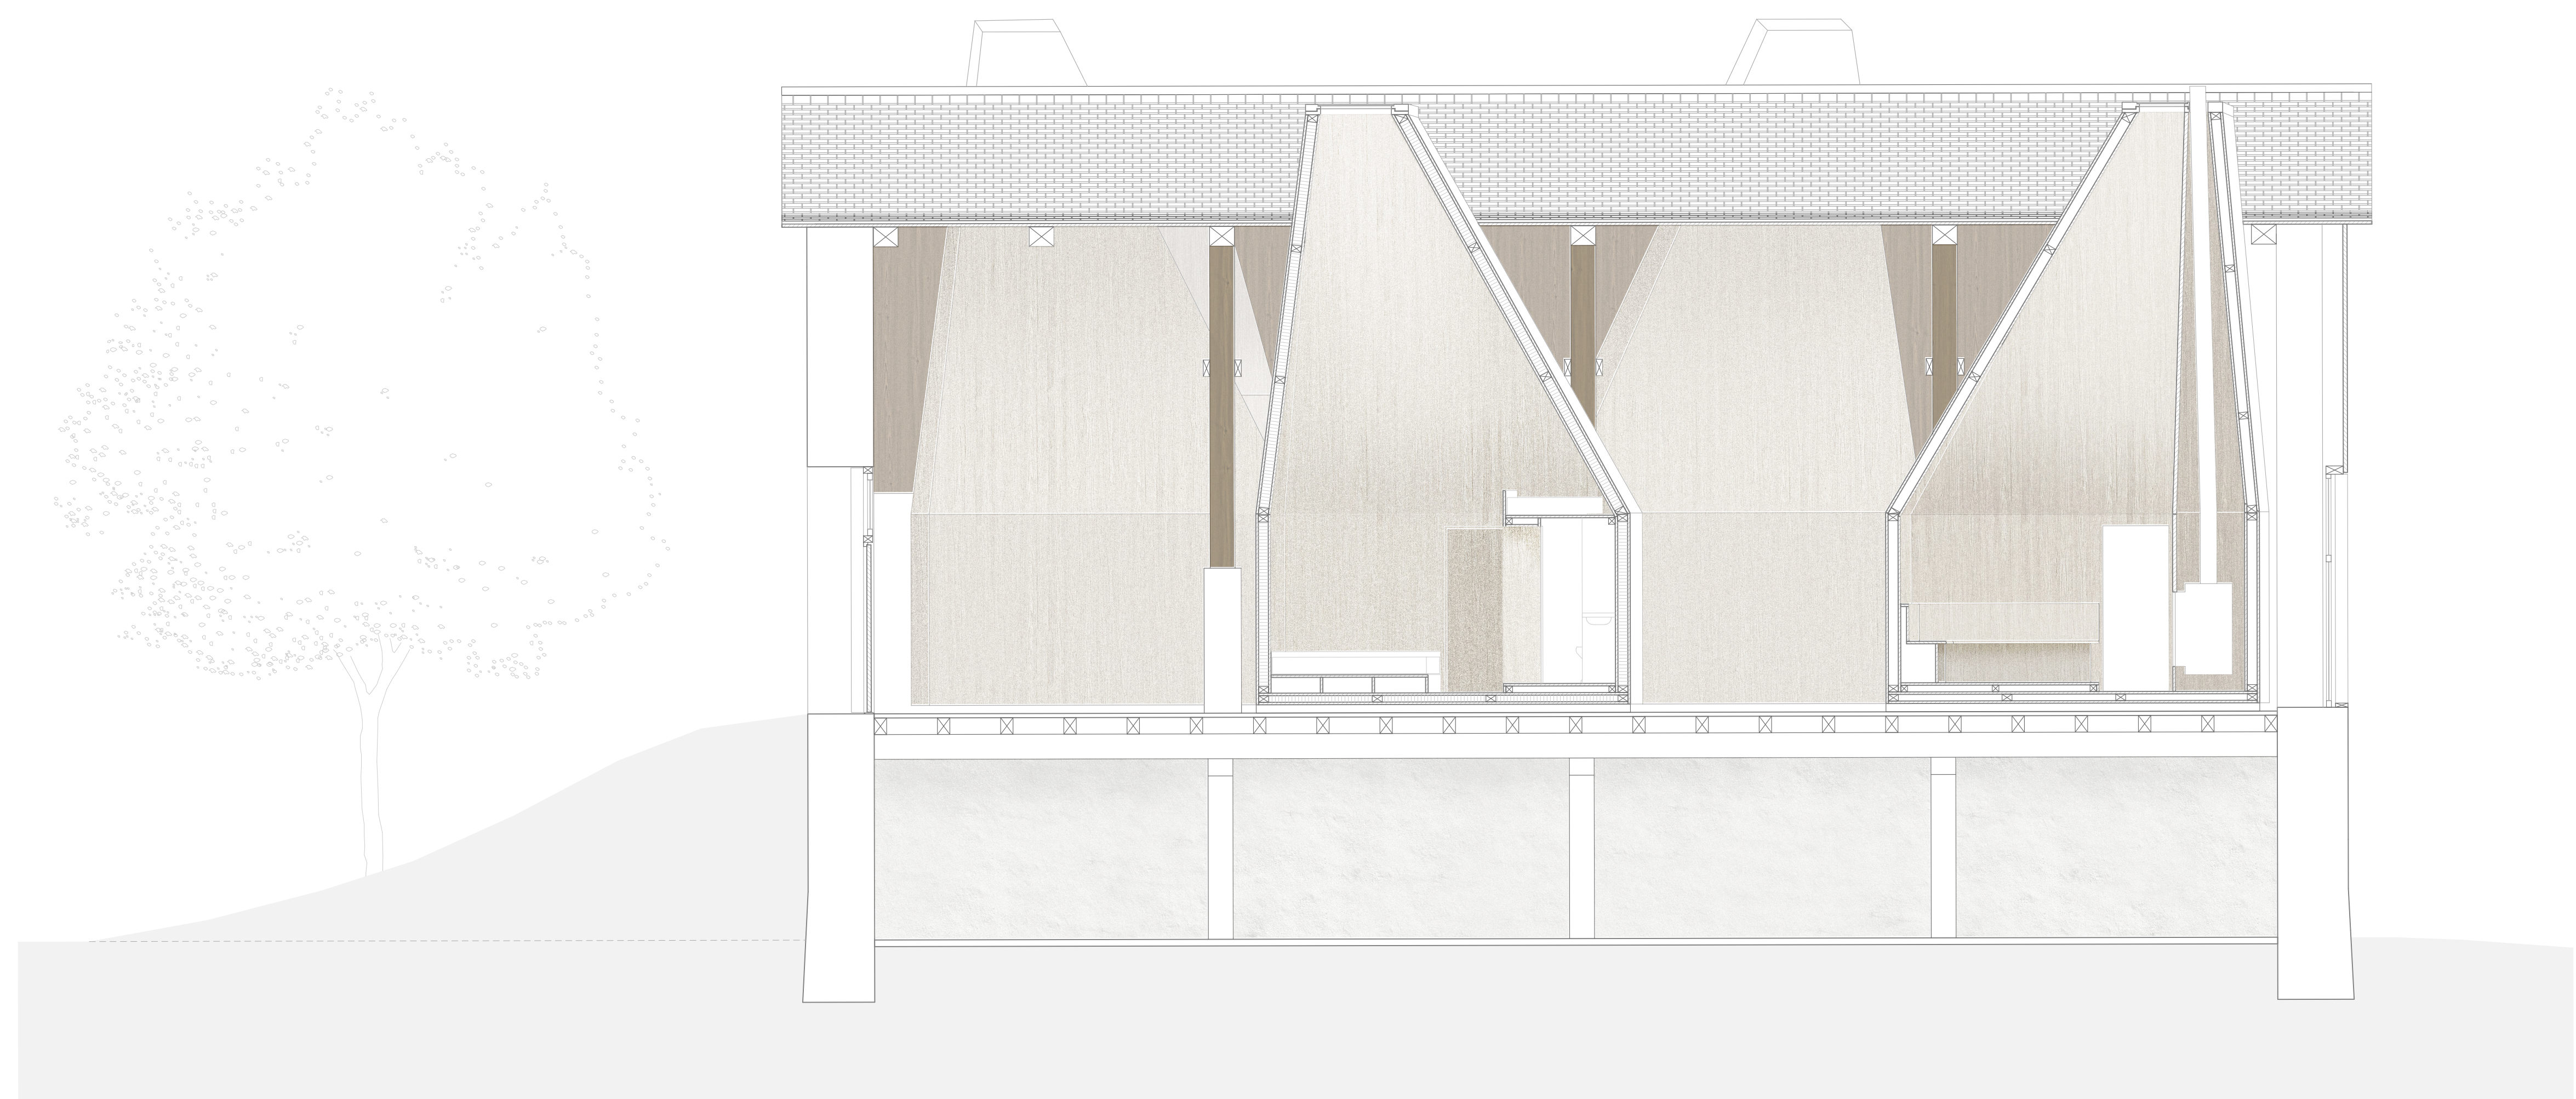

Coupe longitudinale | 1:50