


Rez-de-chaussée | 1:100



2ème étage | 1:100

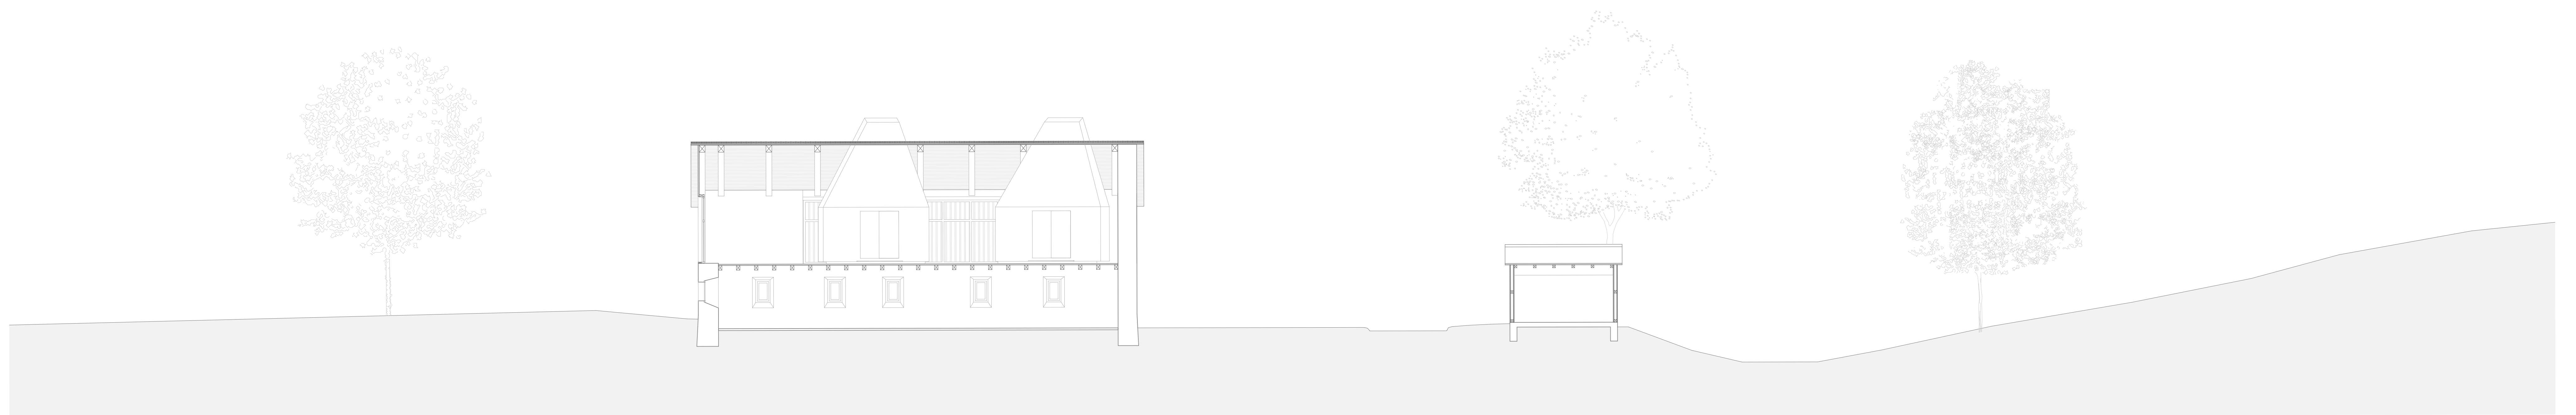

Coupe longitudinale | 1:100