




Coupe longitudinale bâtiments nord 0 1 2 5 10m 1:200

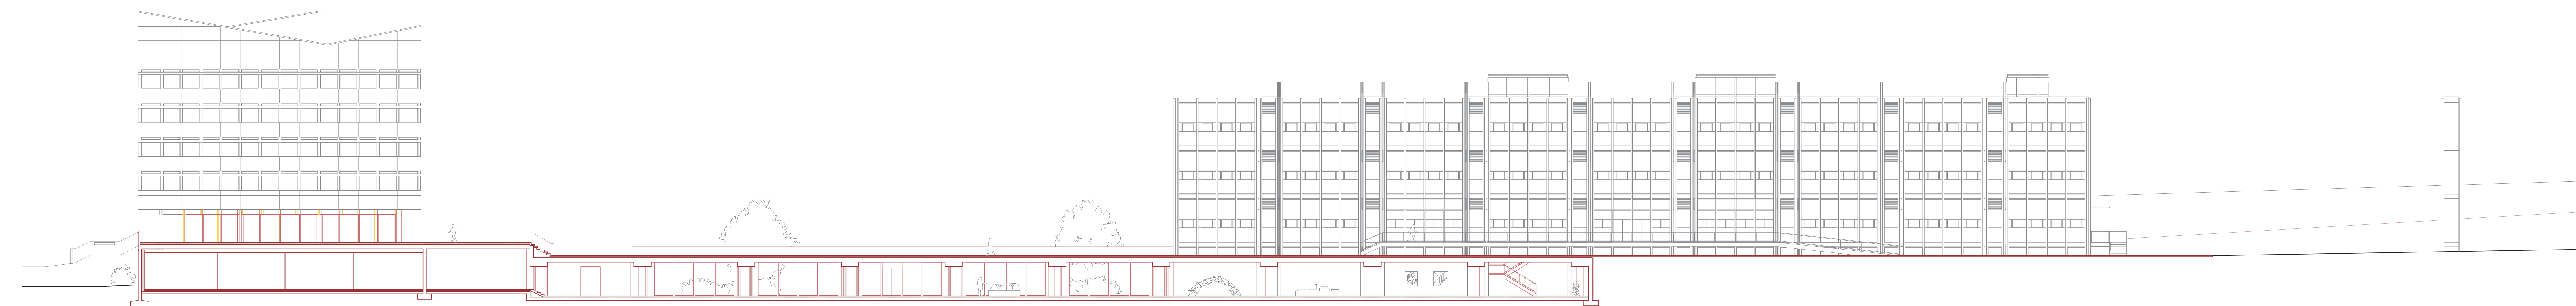

Coupe longitudinale galerie 0 1 2 5 10m 1:200

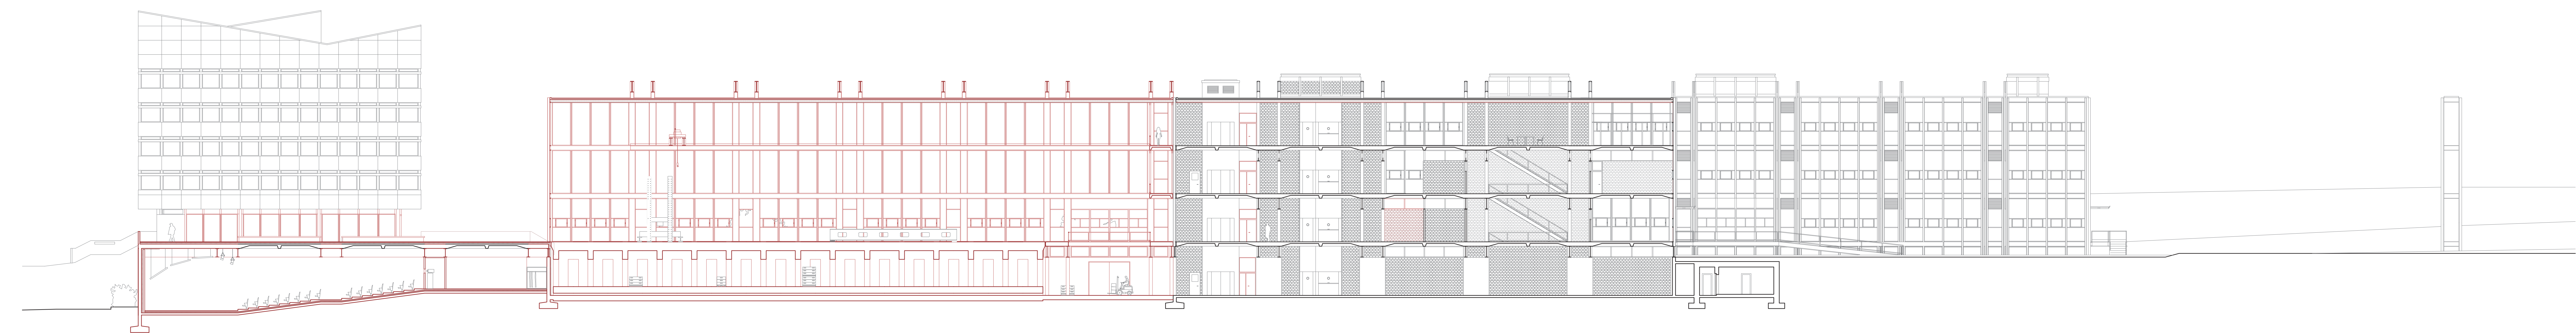

Coupe longitudinale bâtiments sud 0 1 2 5 10m 1:200

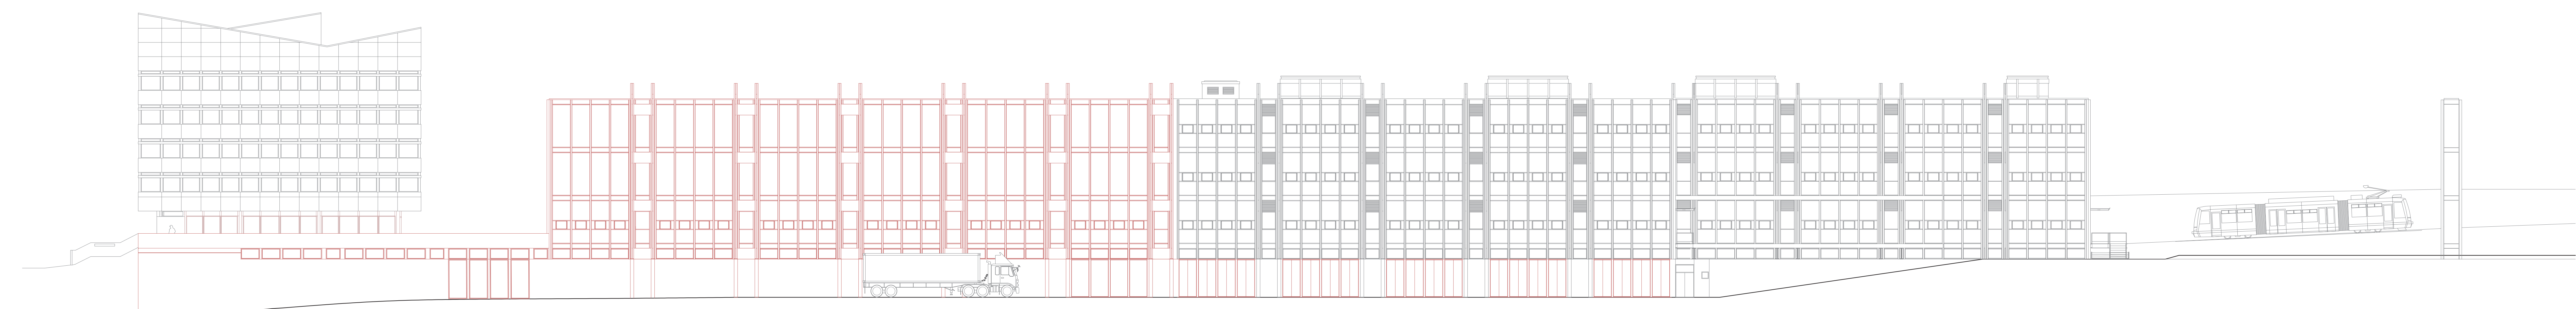

Elévation sud 0 1 2 5 10m 1:200