



UN HÔTEL DIFFUS À LA MONTAGNE, RÉHABILITATION DU HAMEAU D'AÏ À LEYSIN

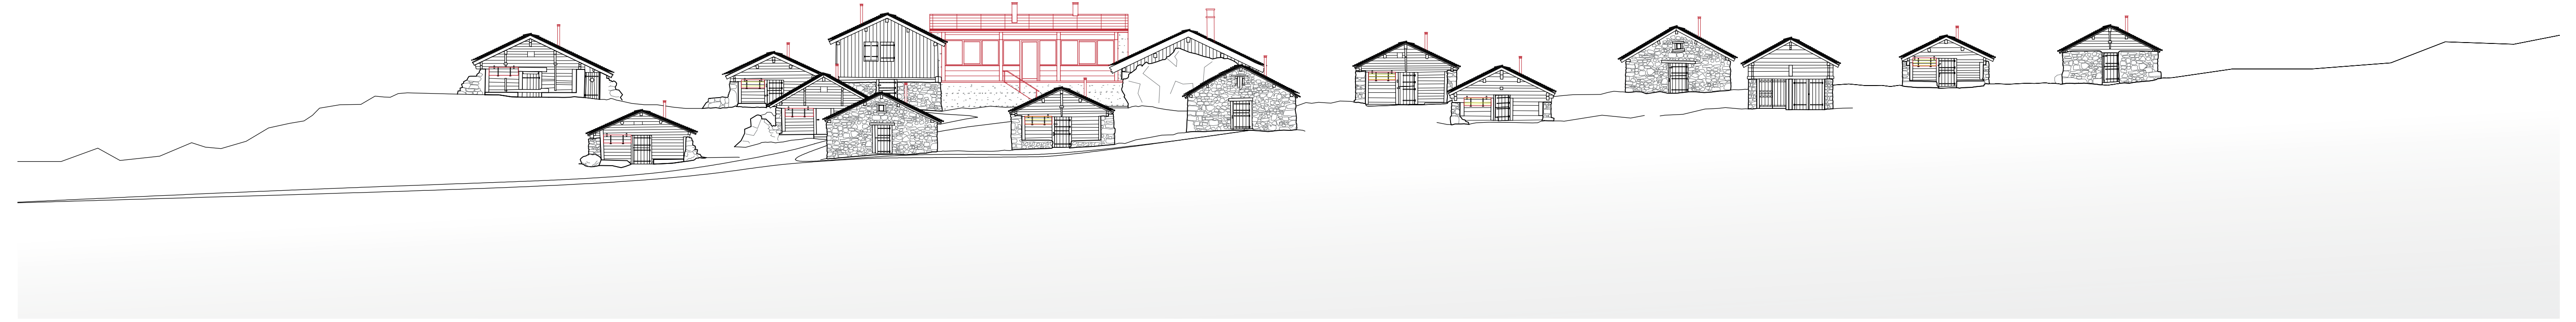

Élévation

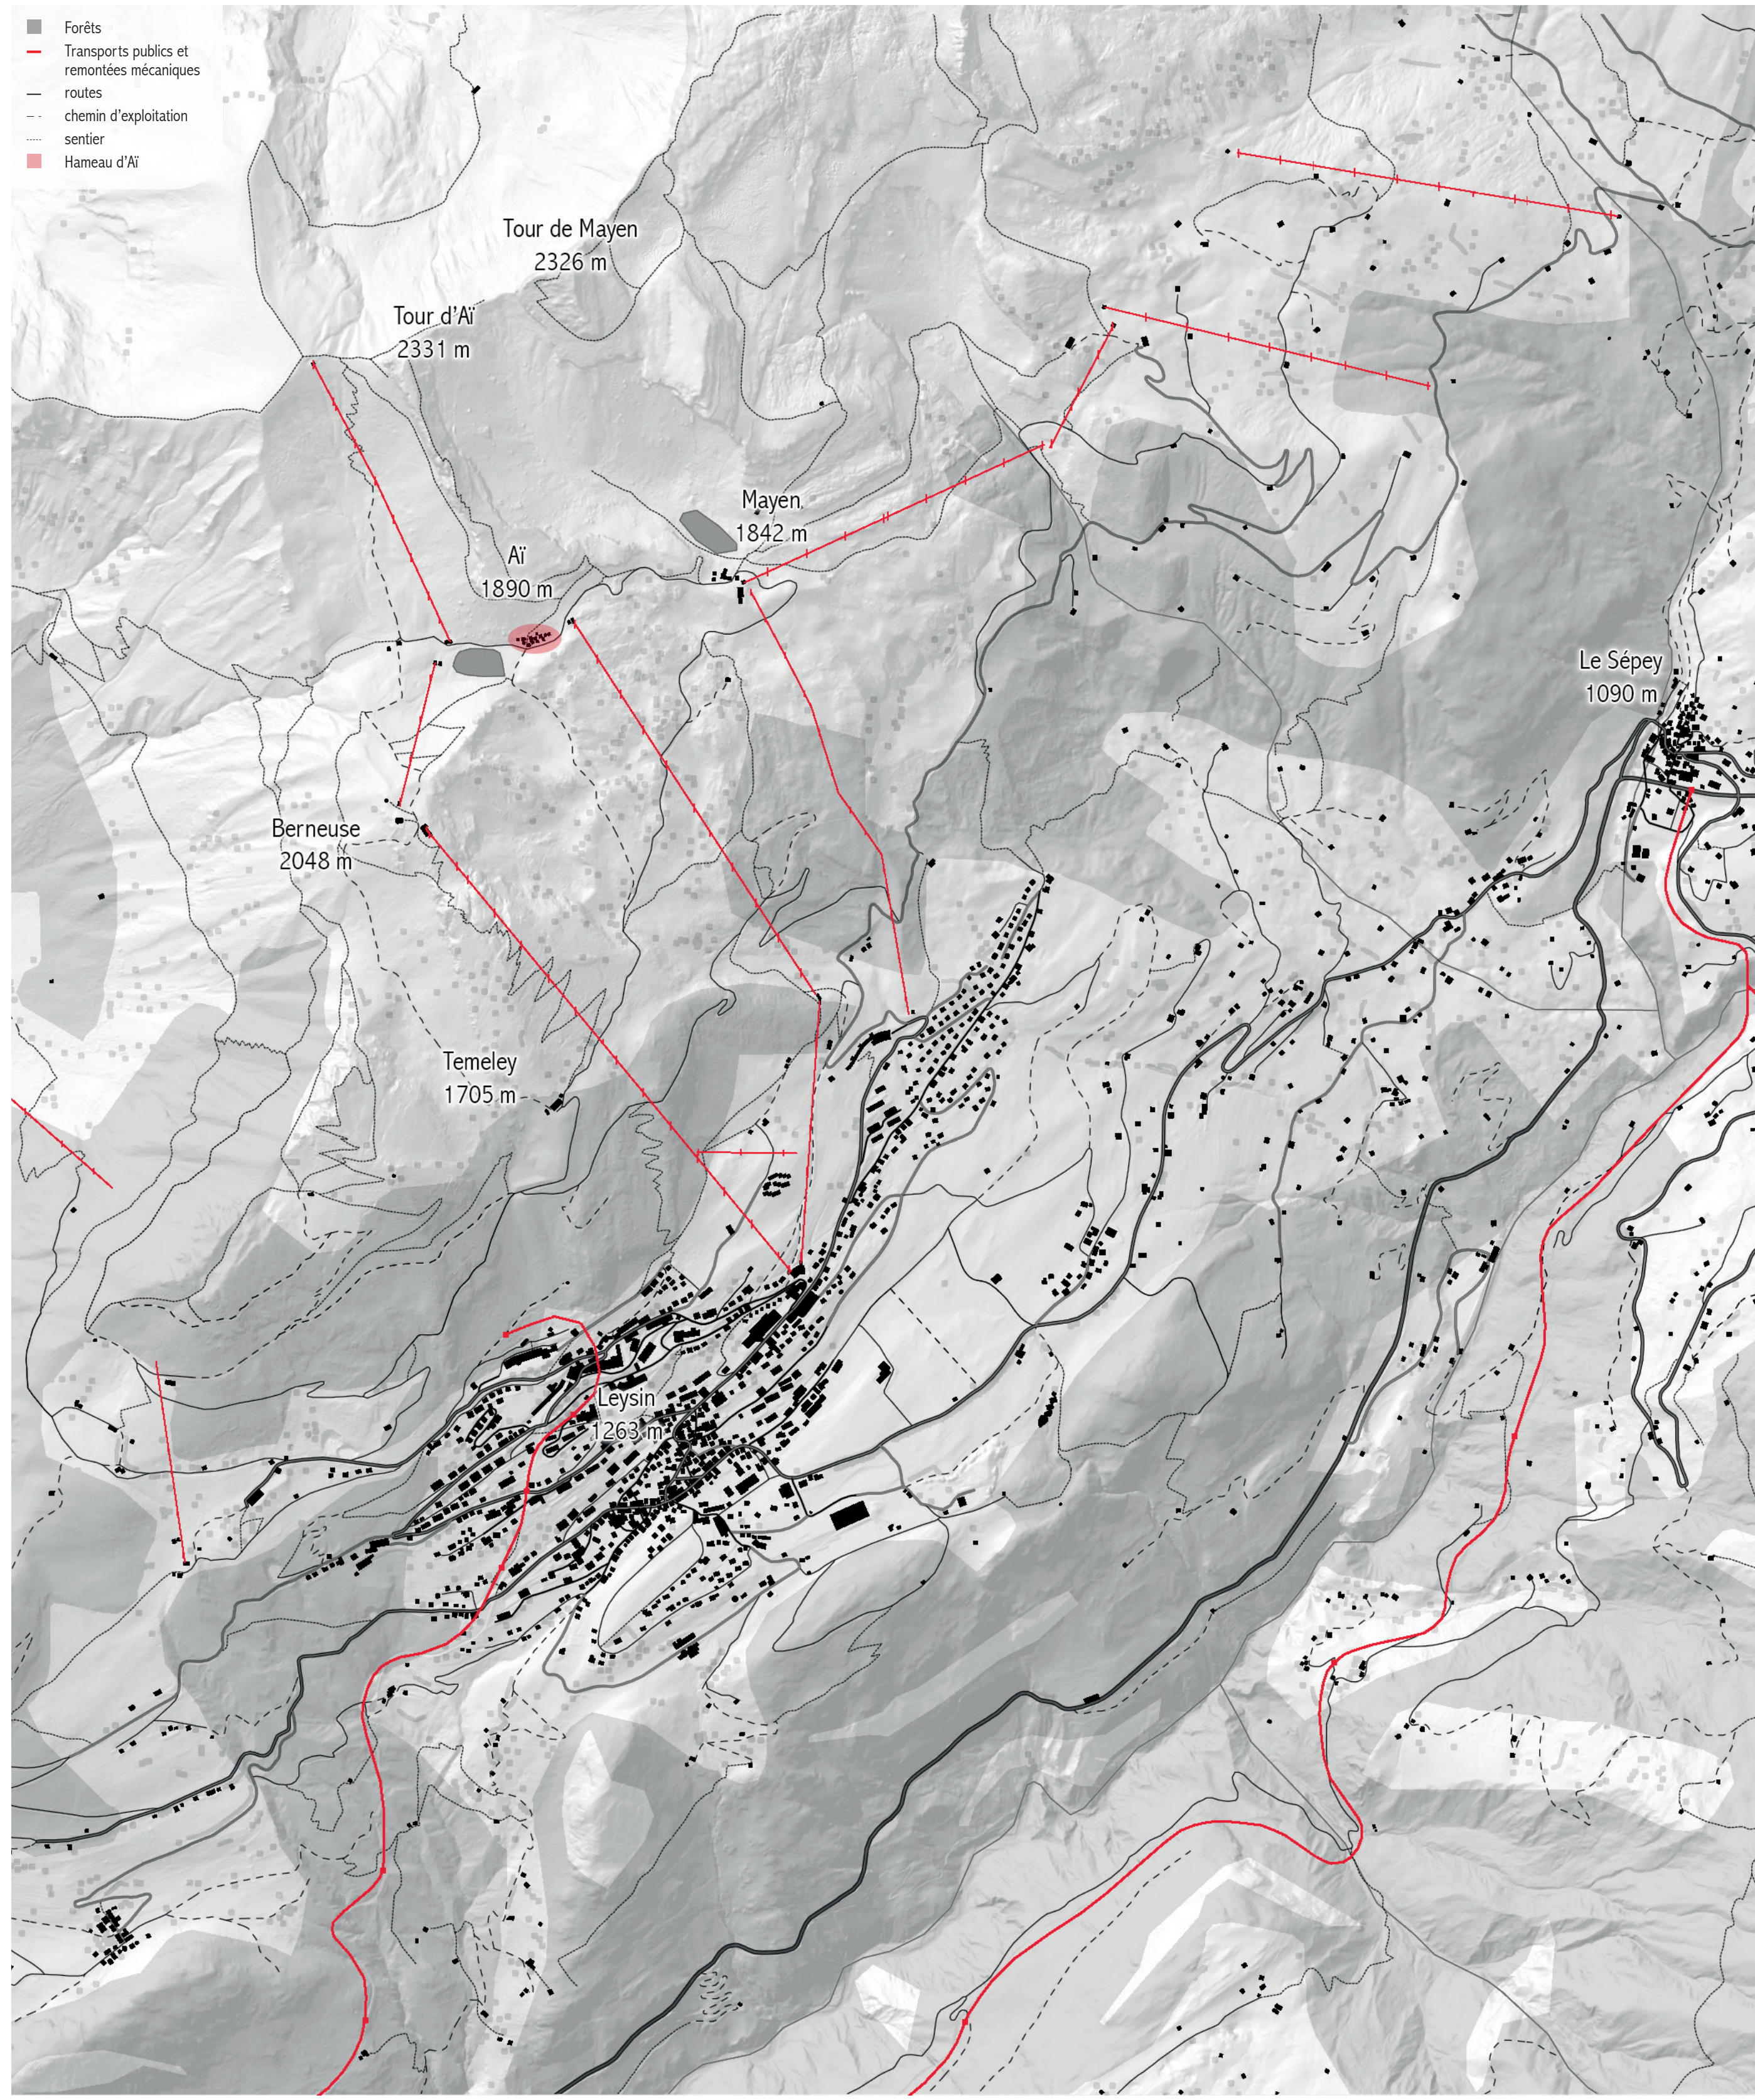

Vue d'ensemble du hameau d'Aï

