




Plan Rez-de-chaussée 1:200

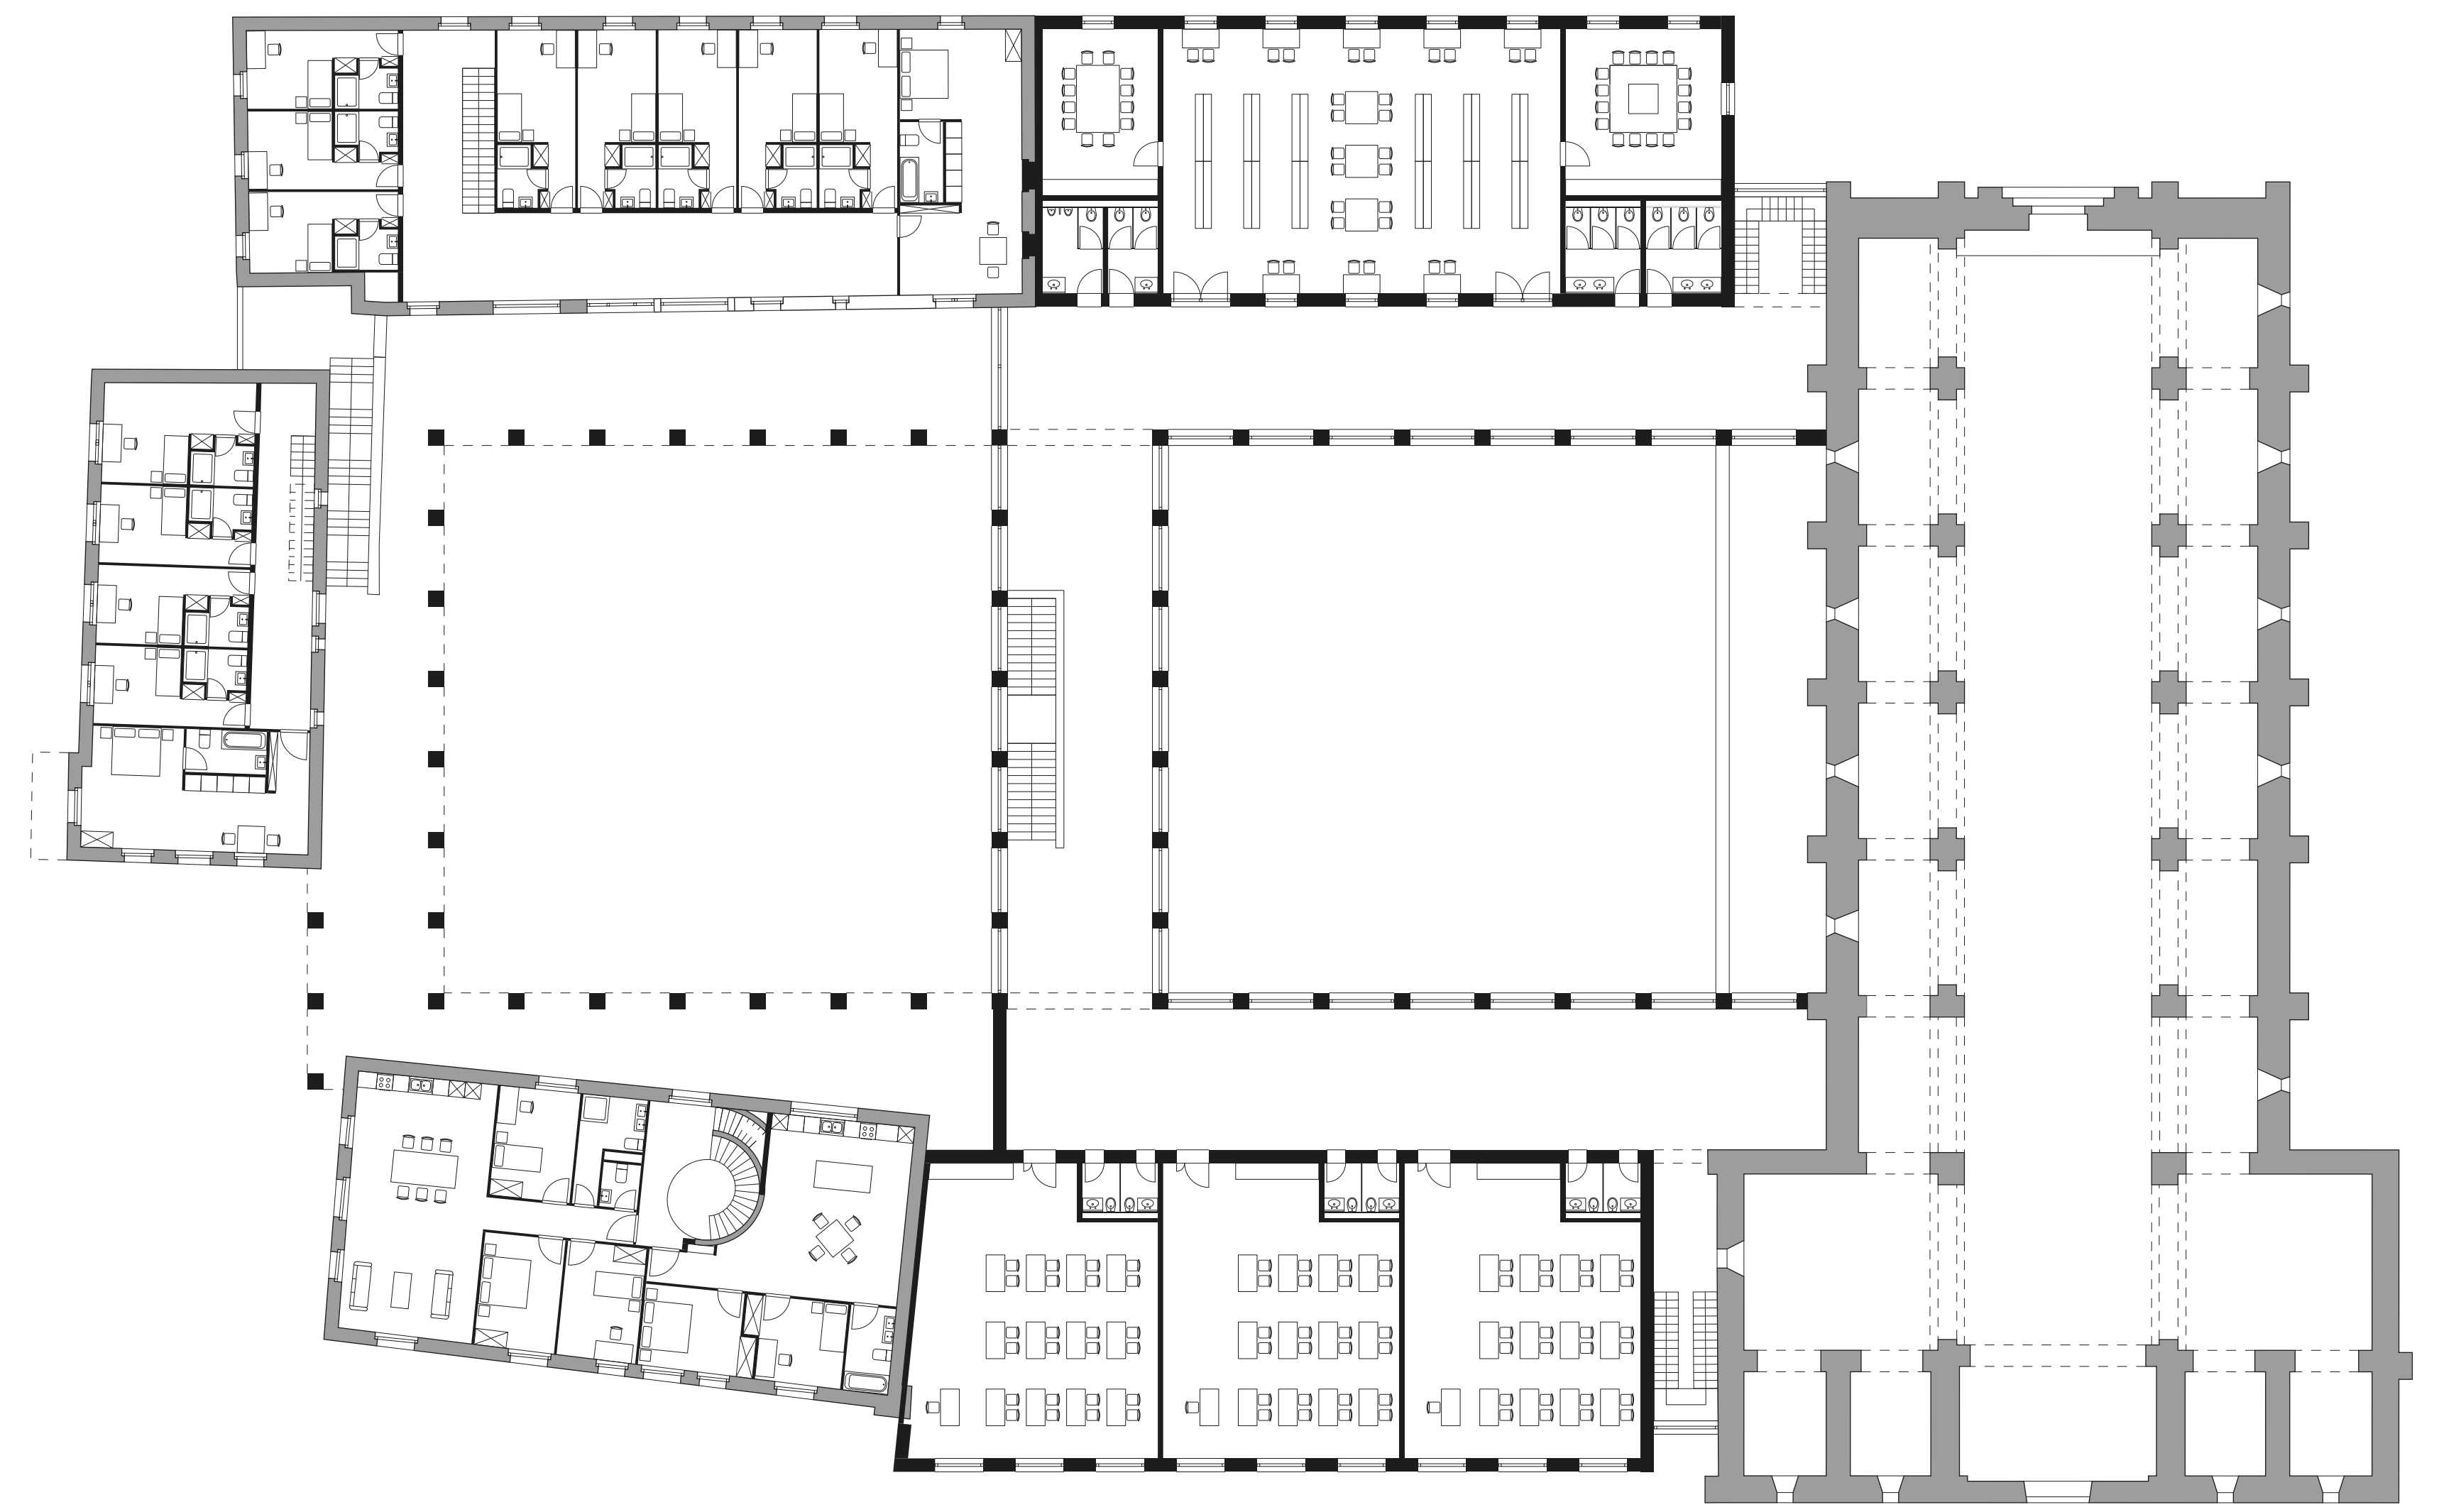

Plan 1er étage 1:200

