


Détails du revêtement métallique entrecroisé 1:10  
 Assemblage de deux grilles orthogonales rivetées: méplats de 3mm d'épaisseur dans quatre directions



Détails 1:20

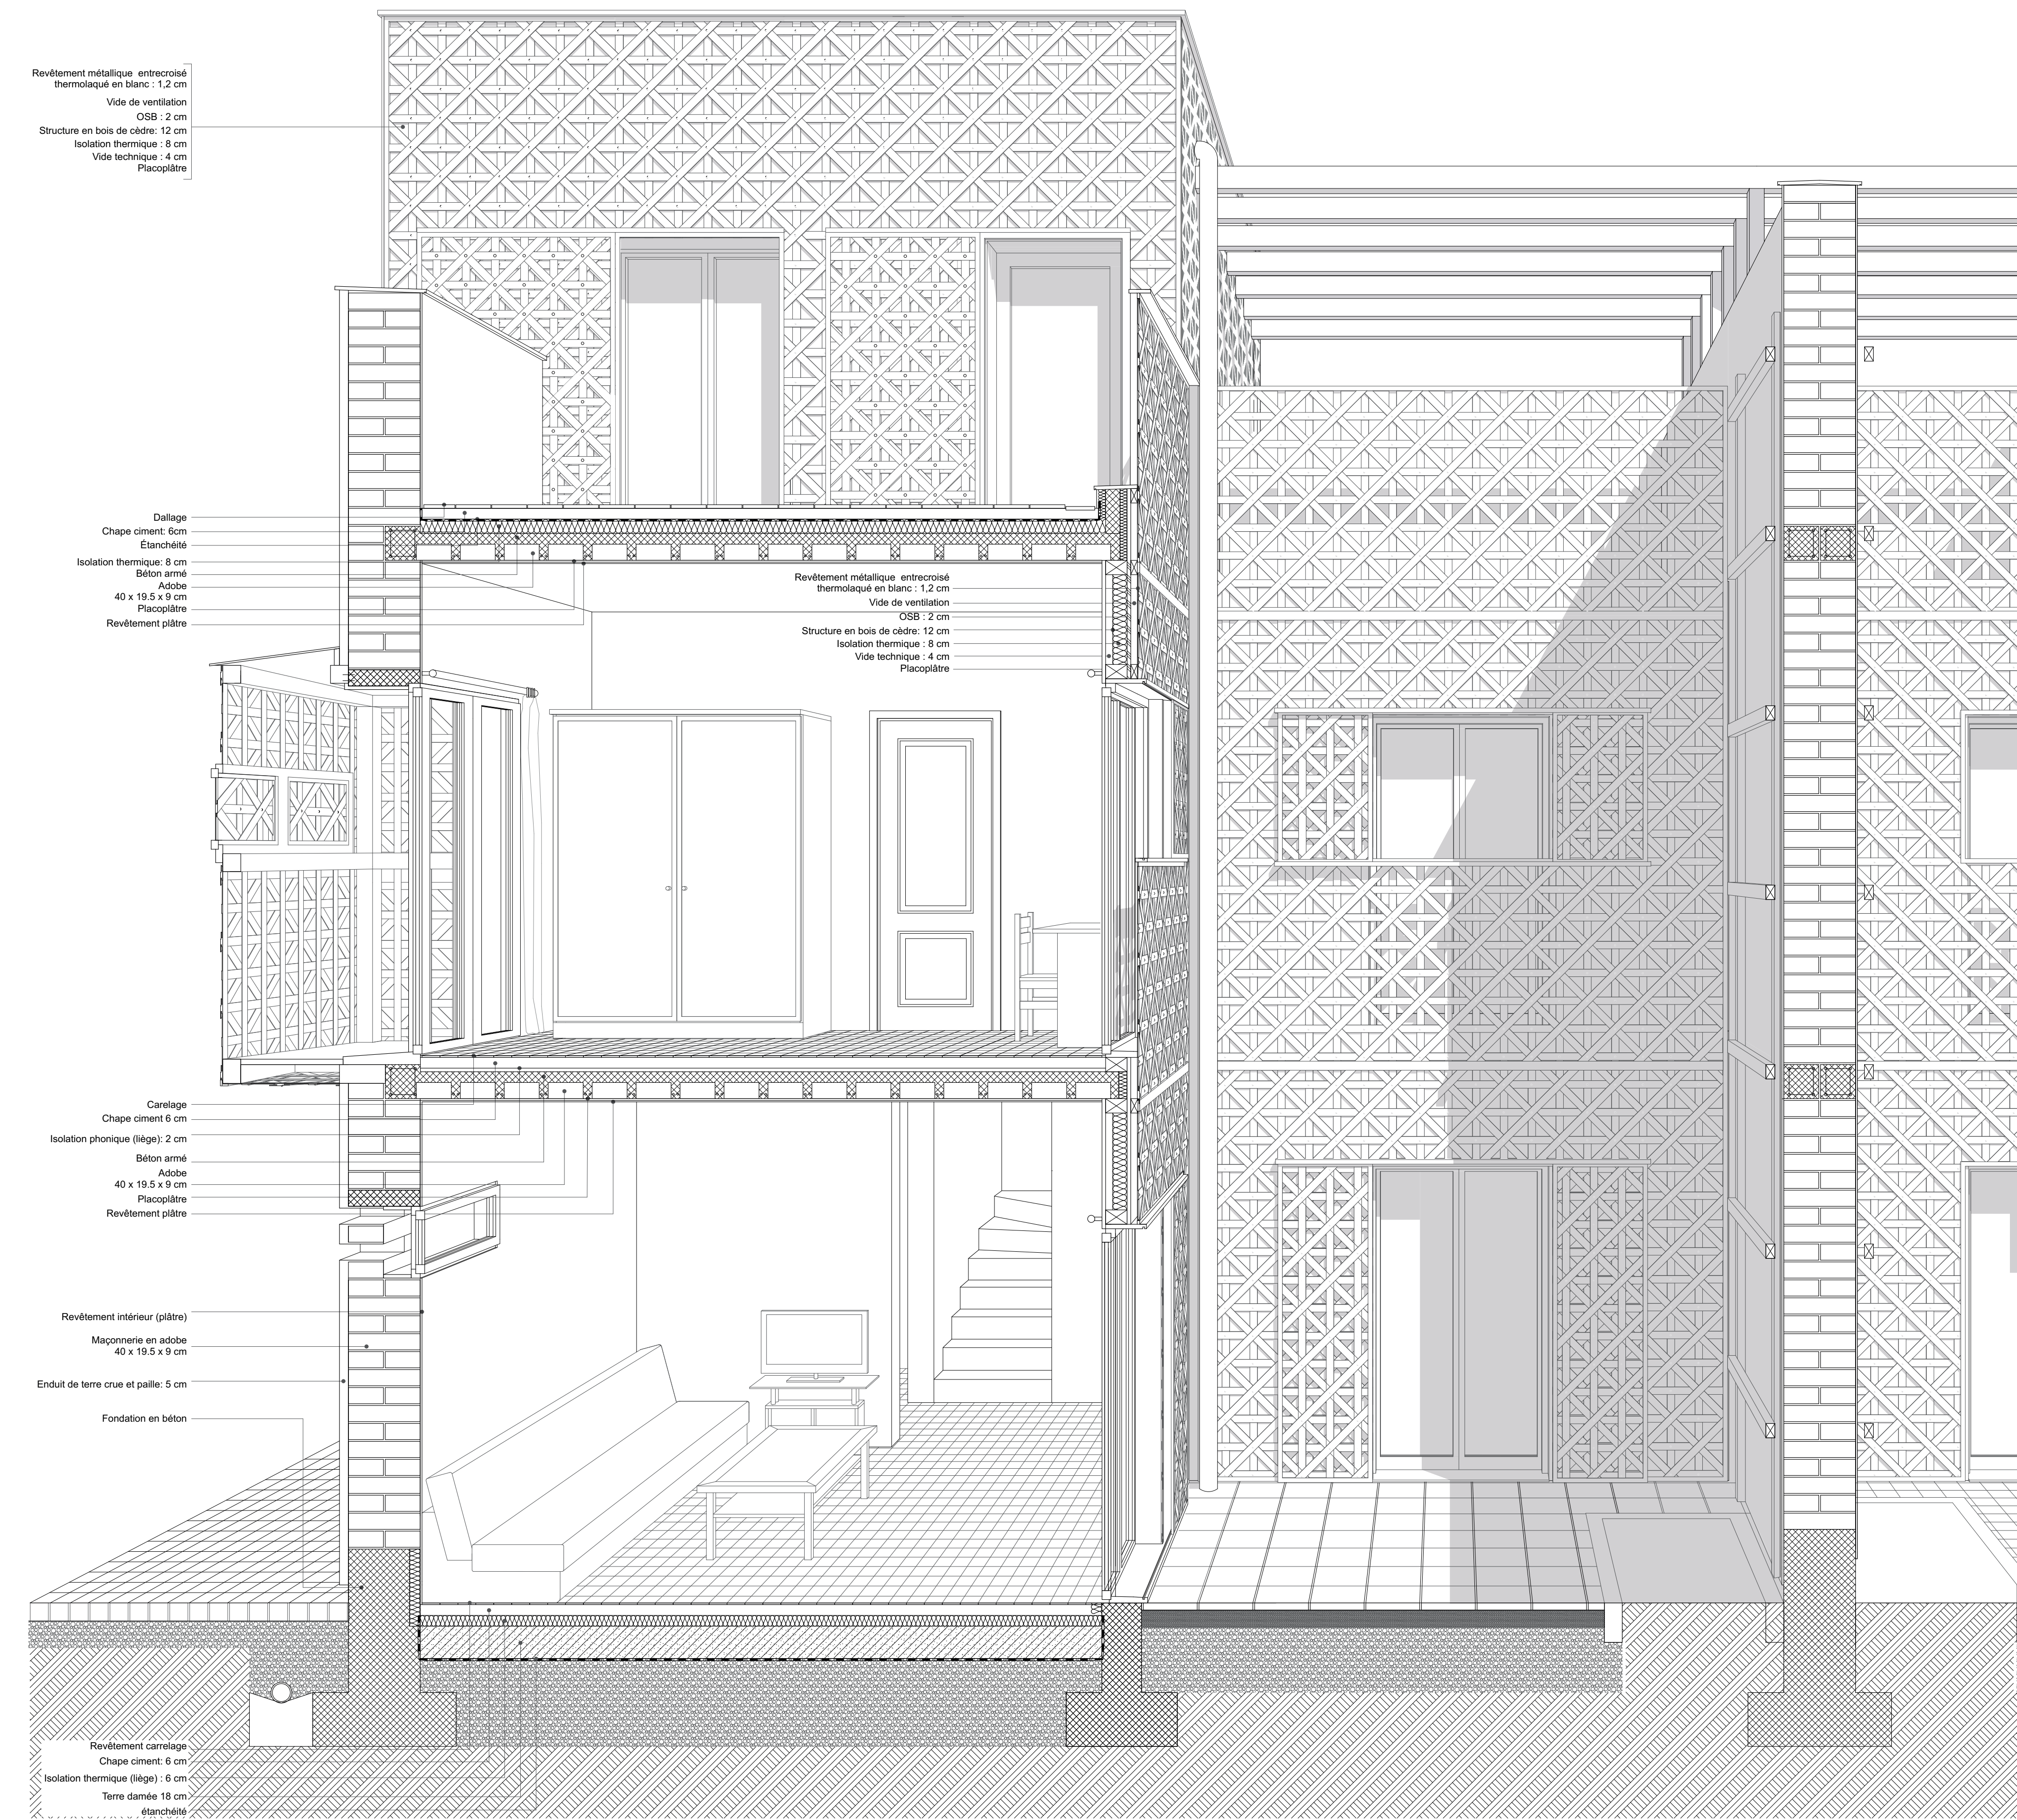