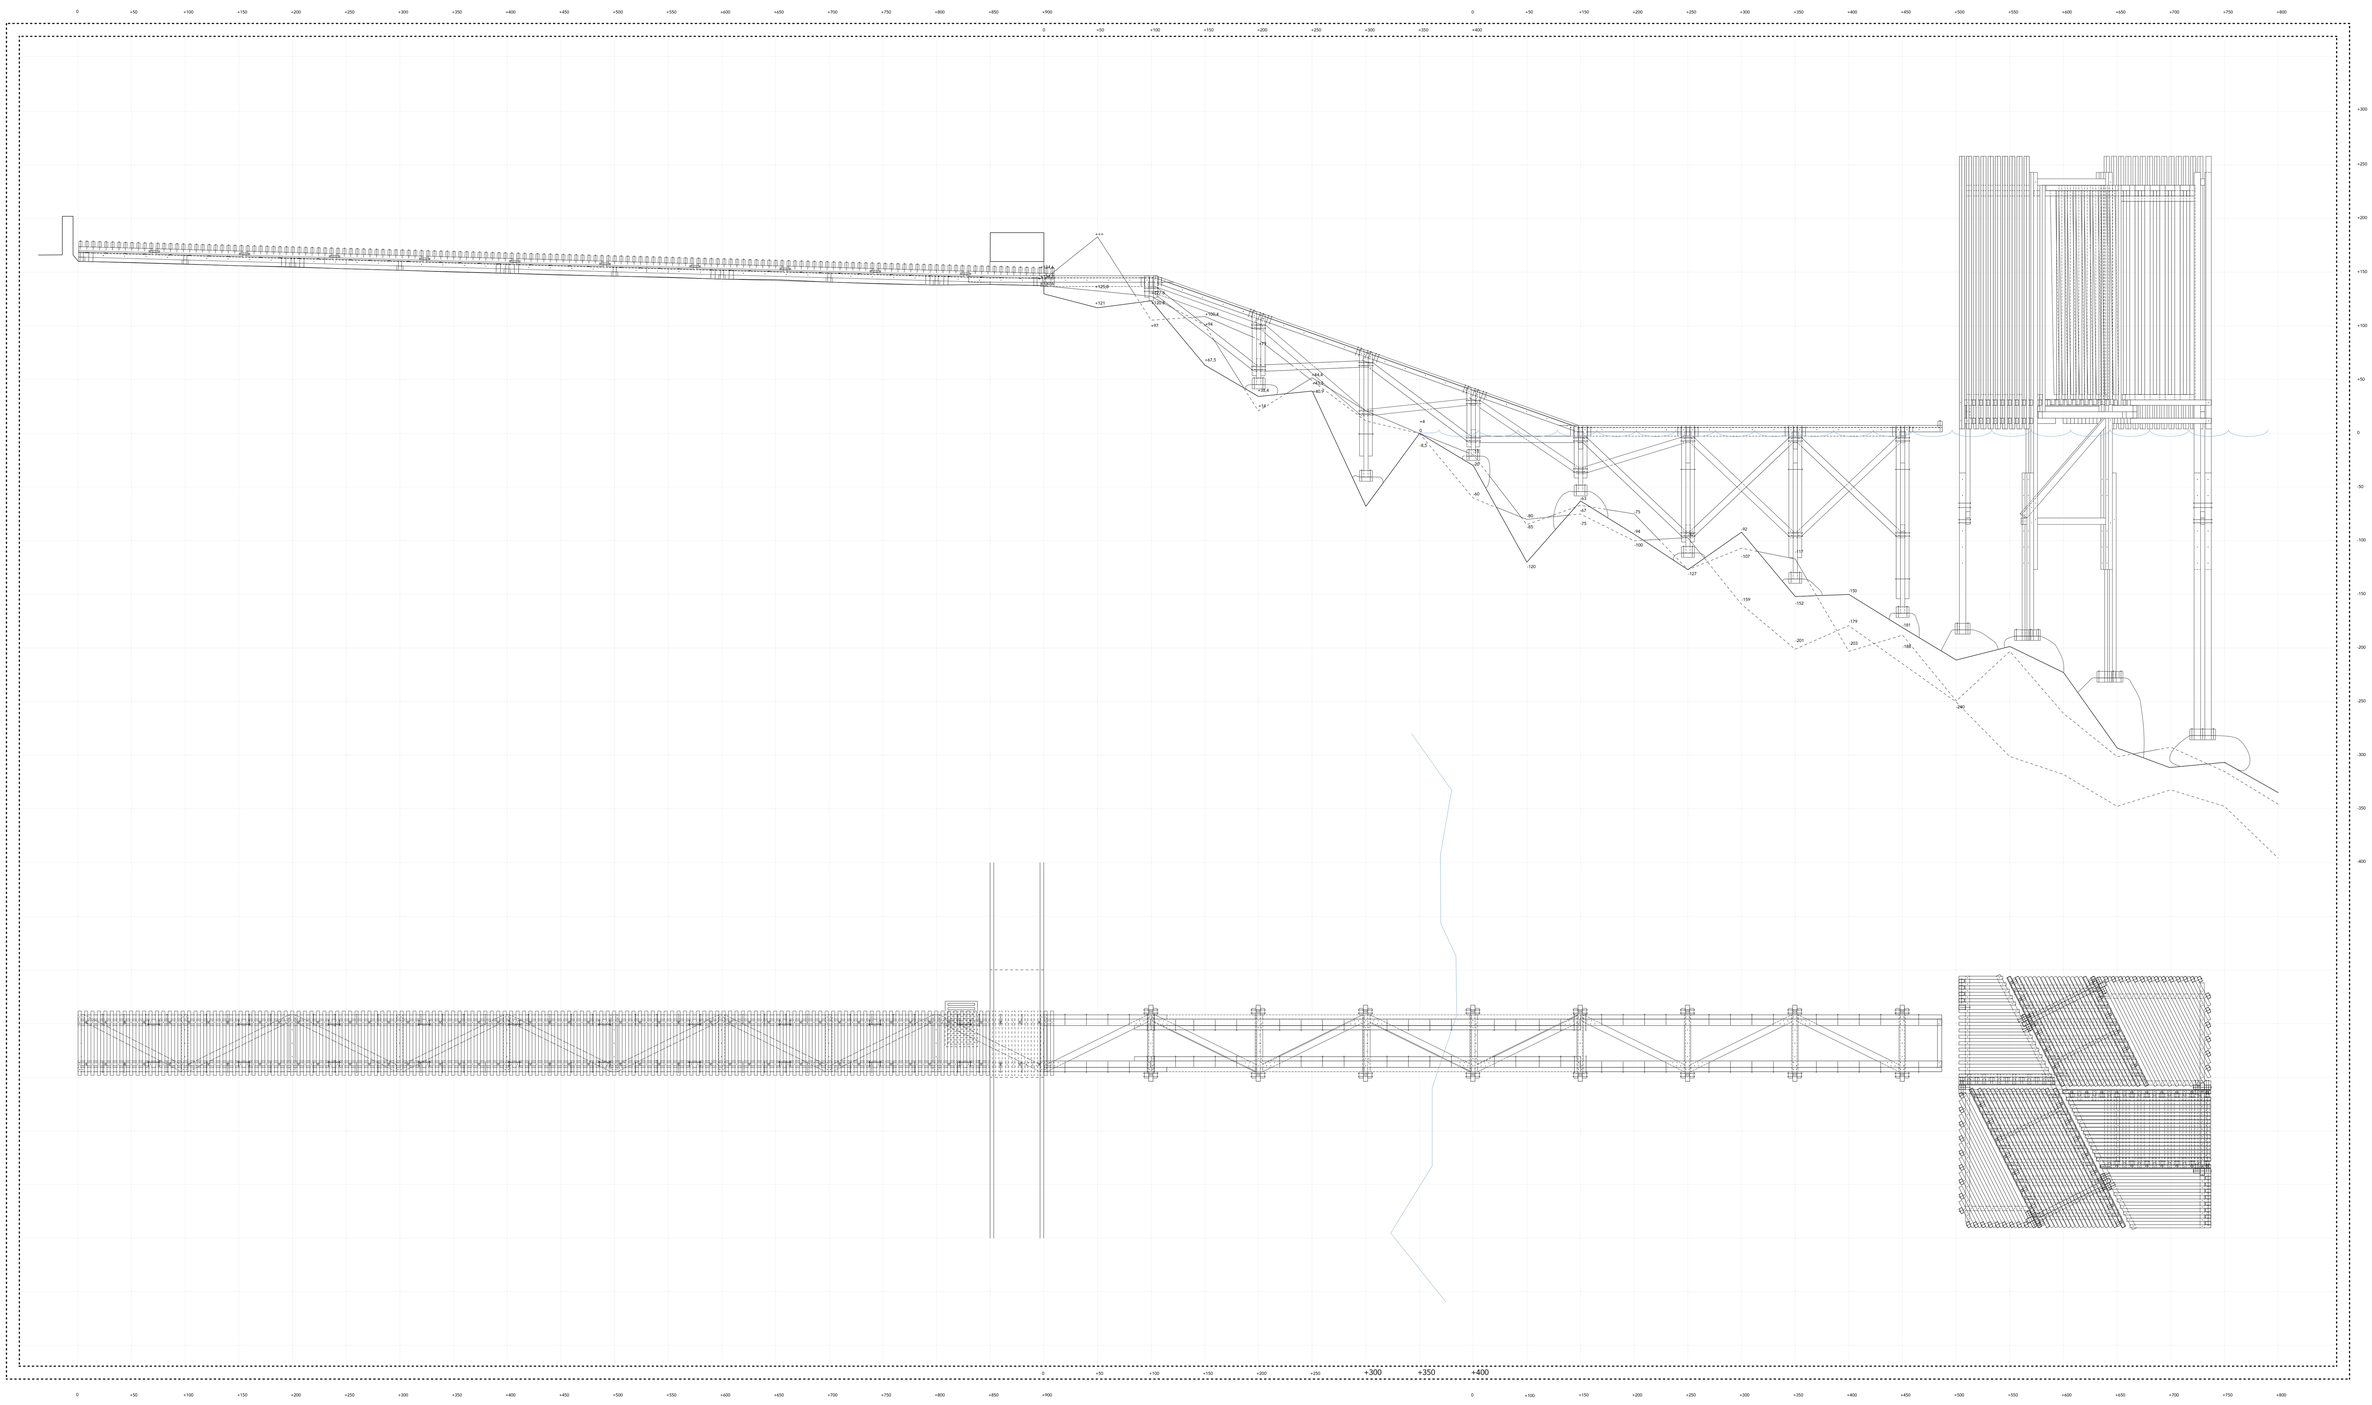

OFF - PLAN & ÉLÉVATION 1 : 20

ON - PLAN & ÉLÉVATION 1 : 20

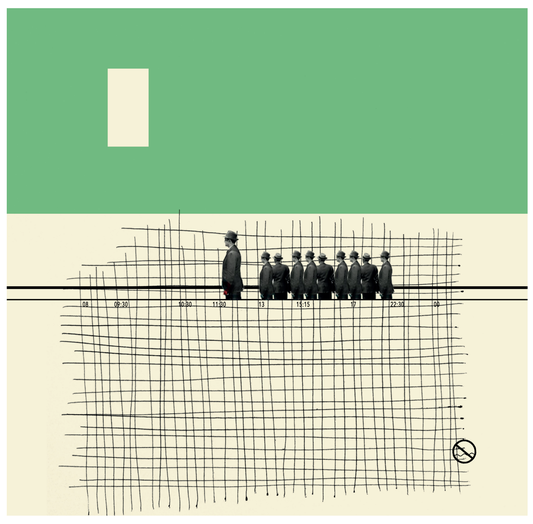

FORMEL - INFORMEL

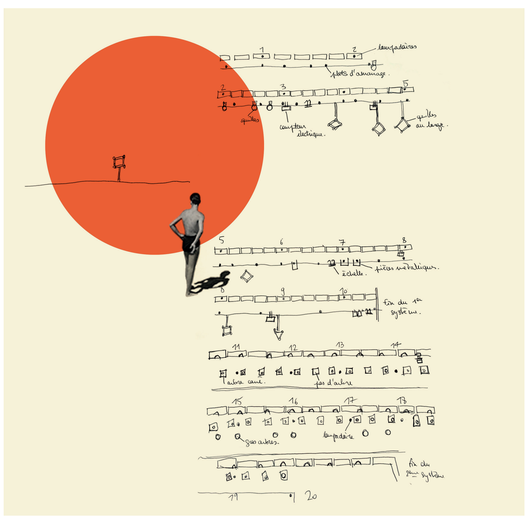

DISCRÉTION

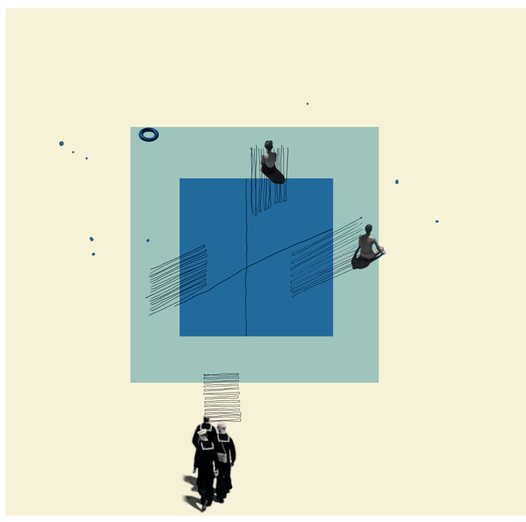

MOUVEMENT

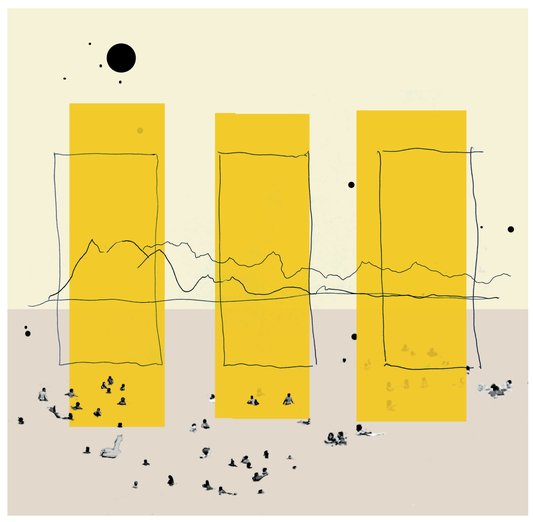

CADRAGES