


Plan d'étage type
Niveau Télécabine
Echelle 1:200

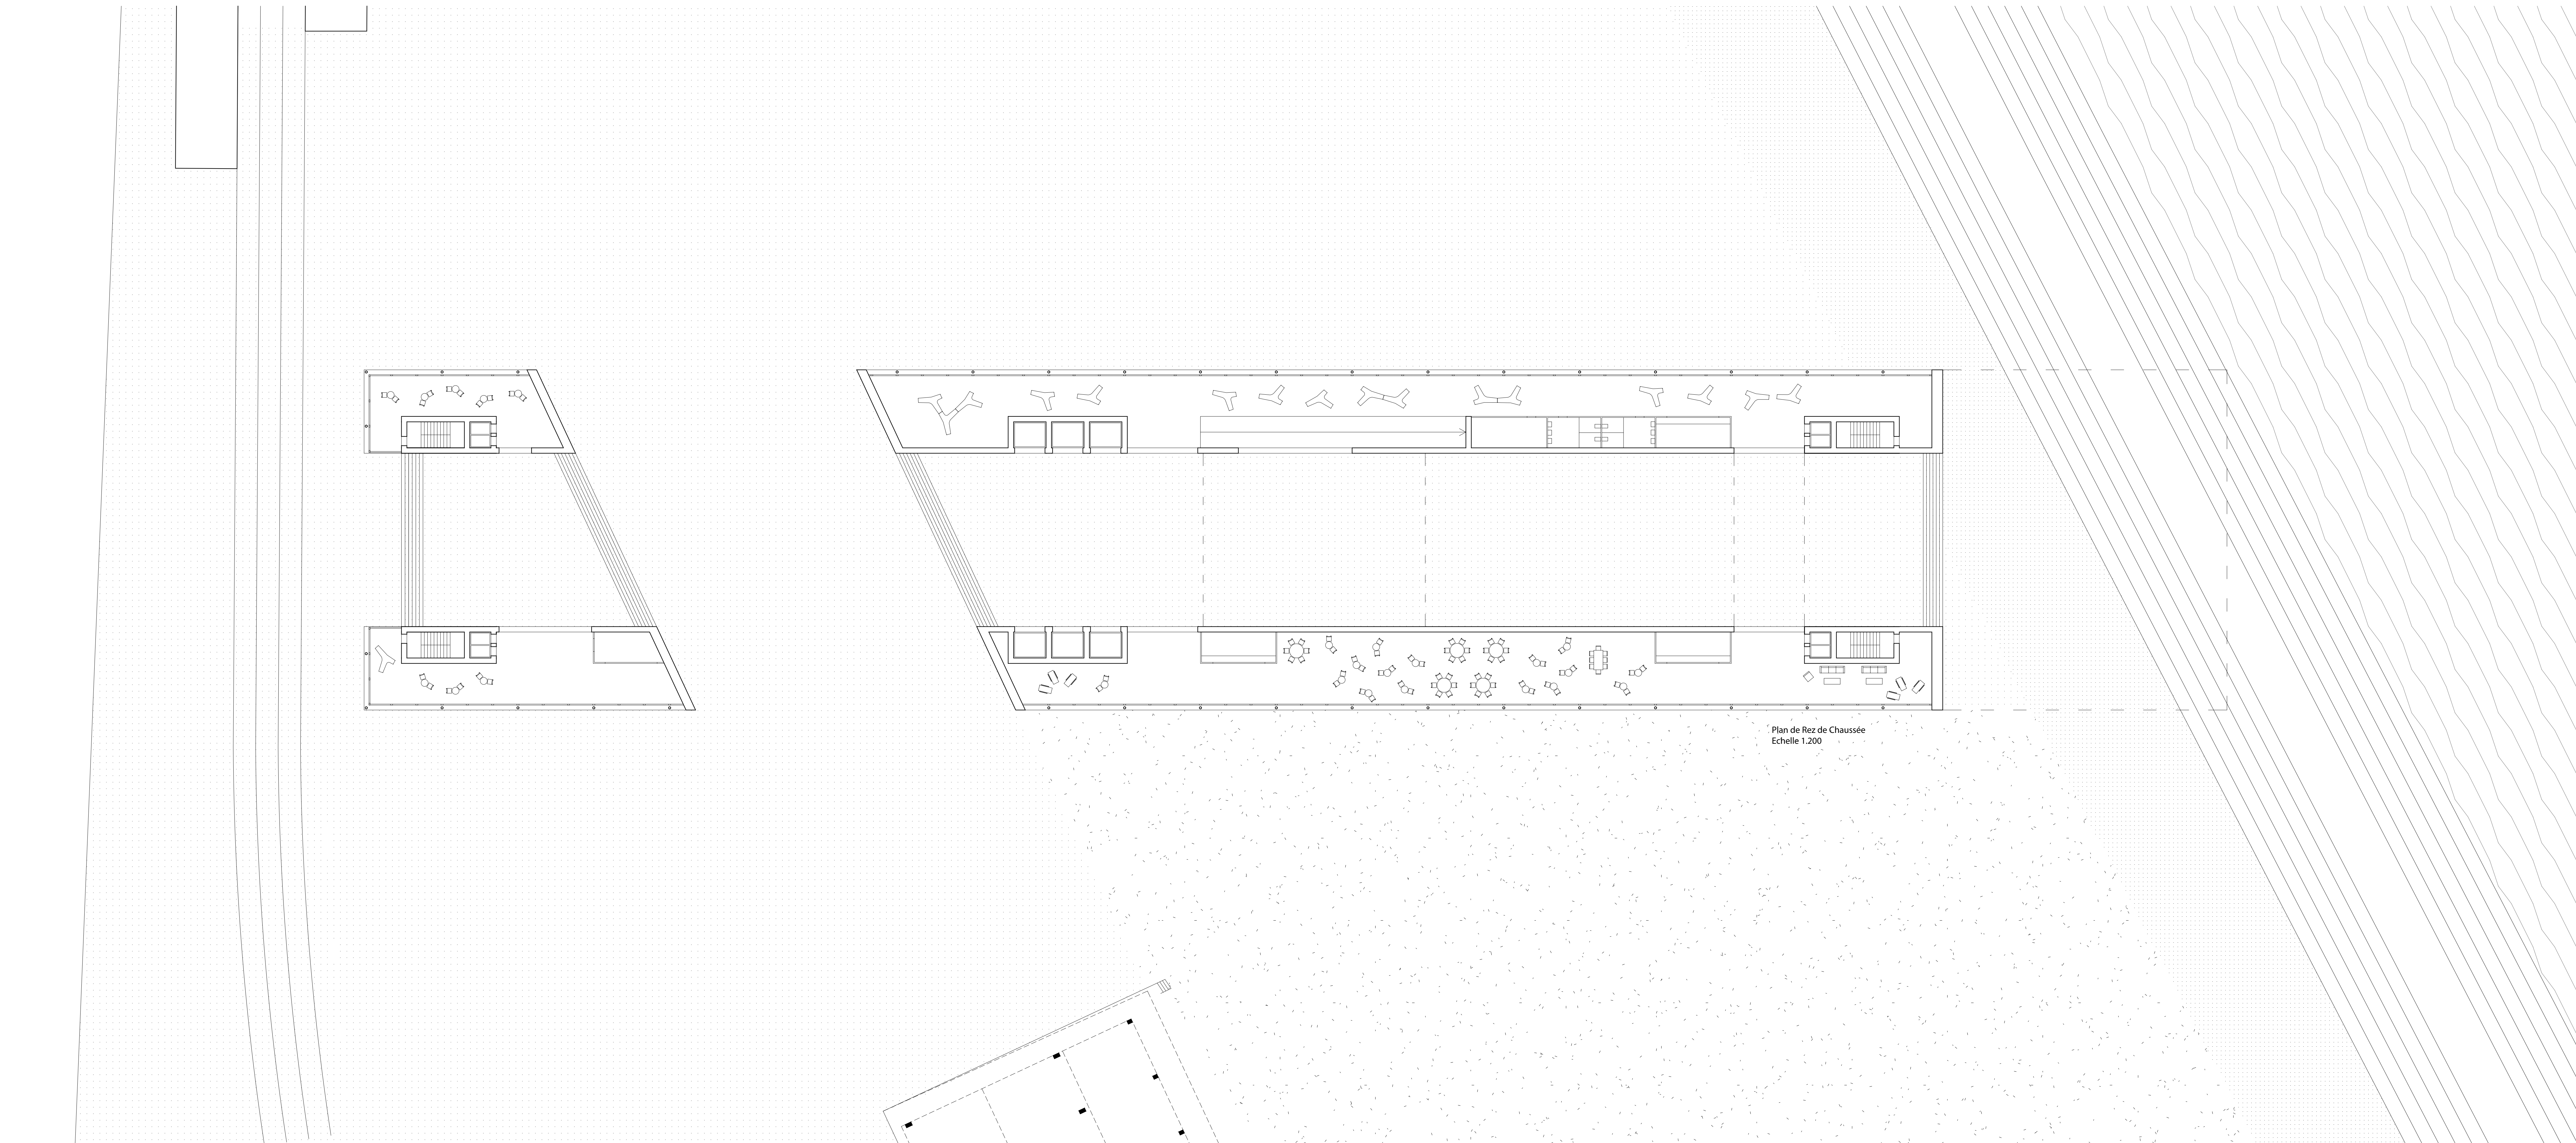

Plan de Rez de Chaussée
Echelle 1:200