




Elevation Coté Ville
Echelle 1200

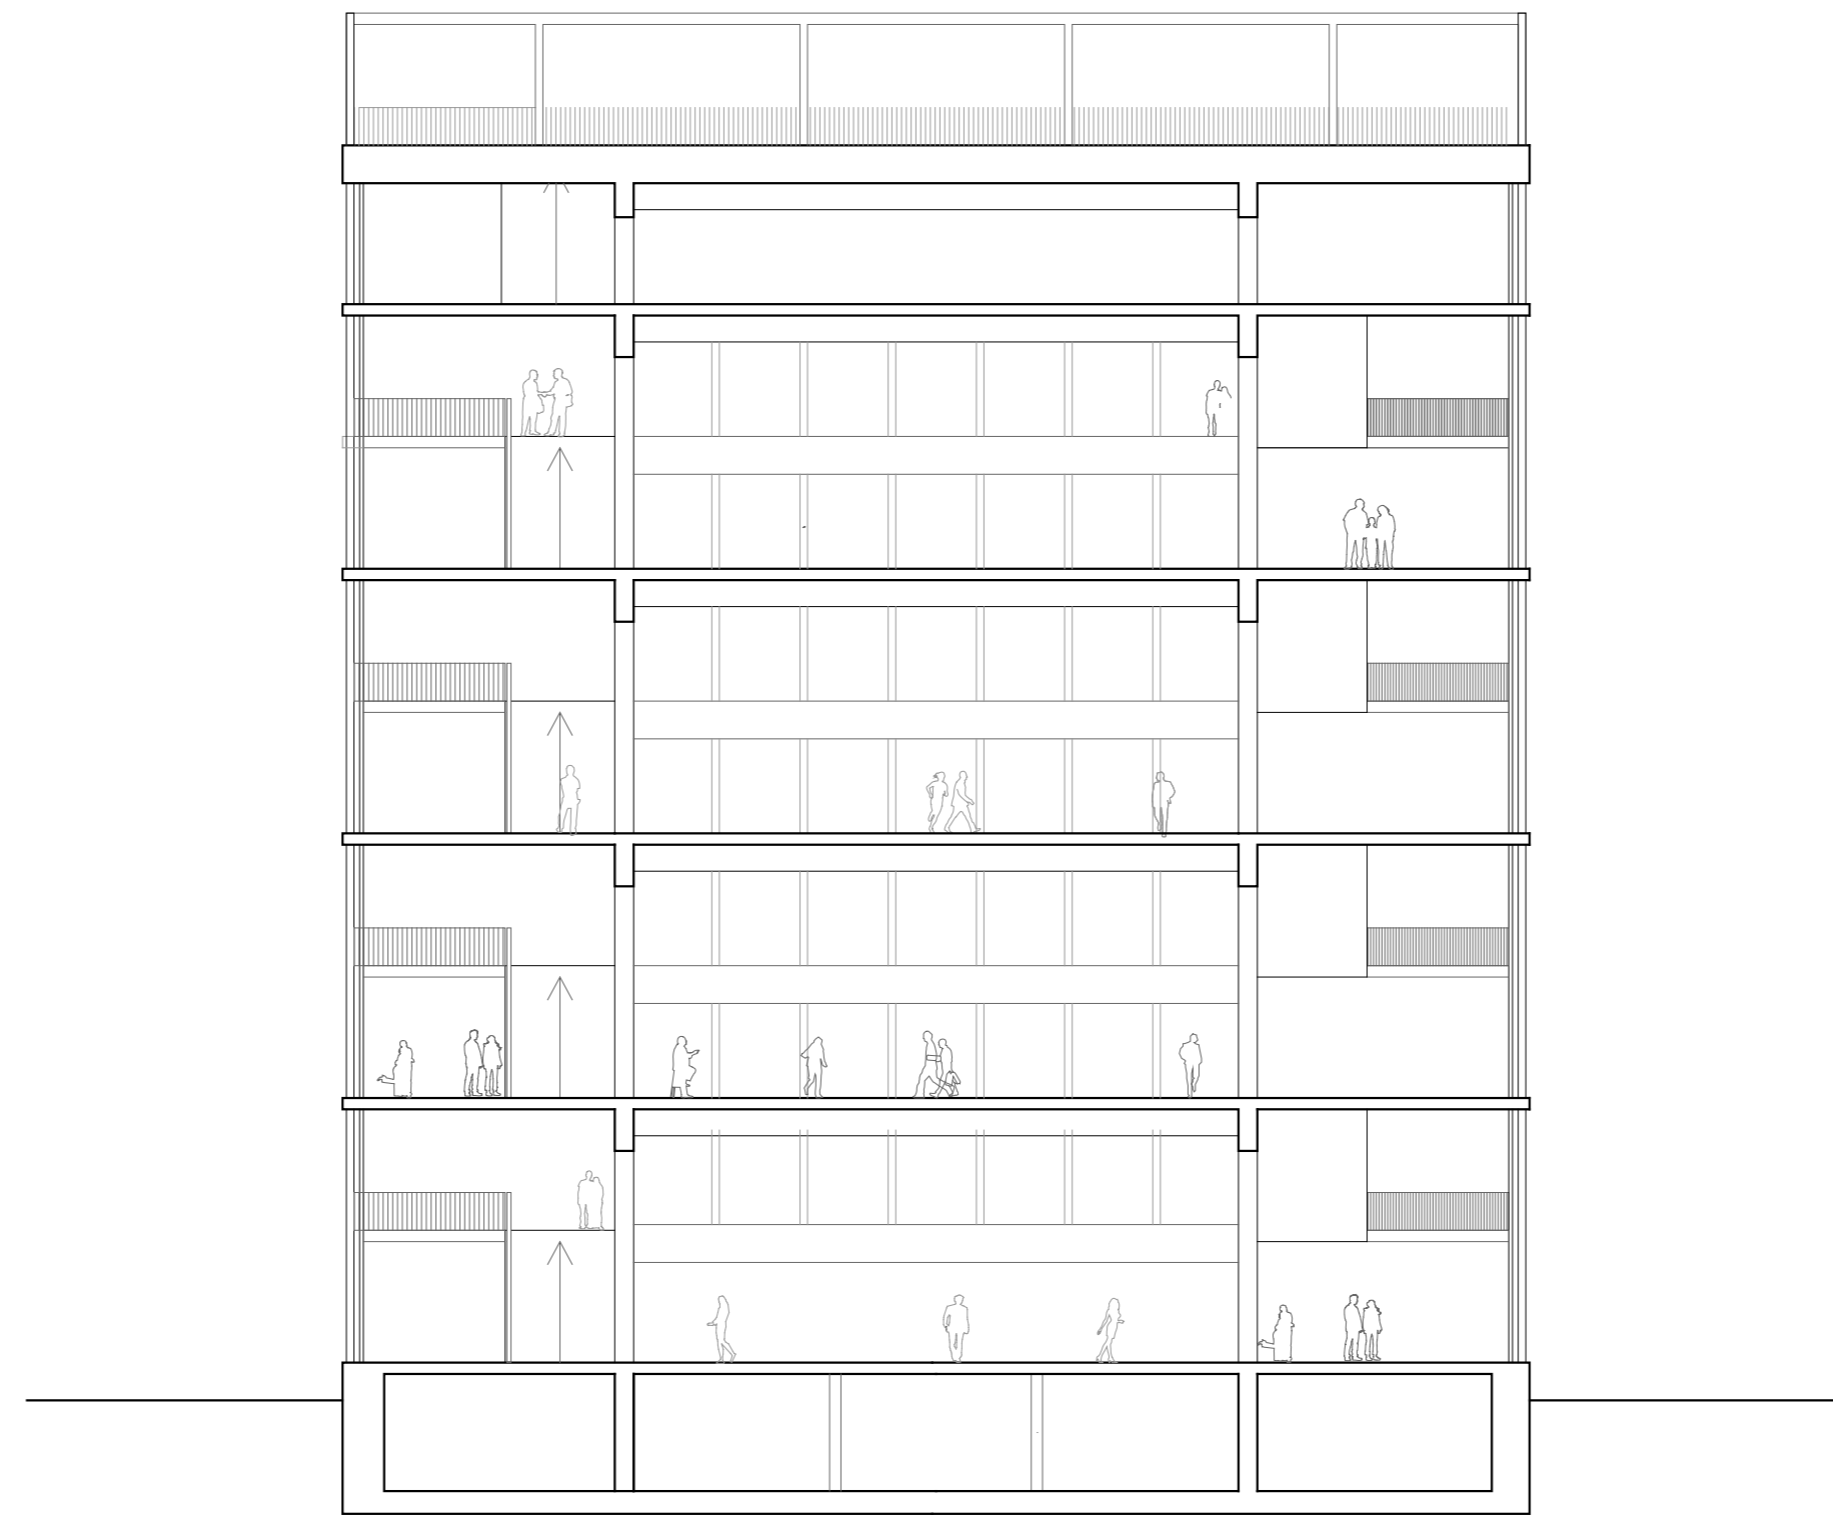

Coupe Transversale
Echelle 1200

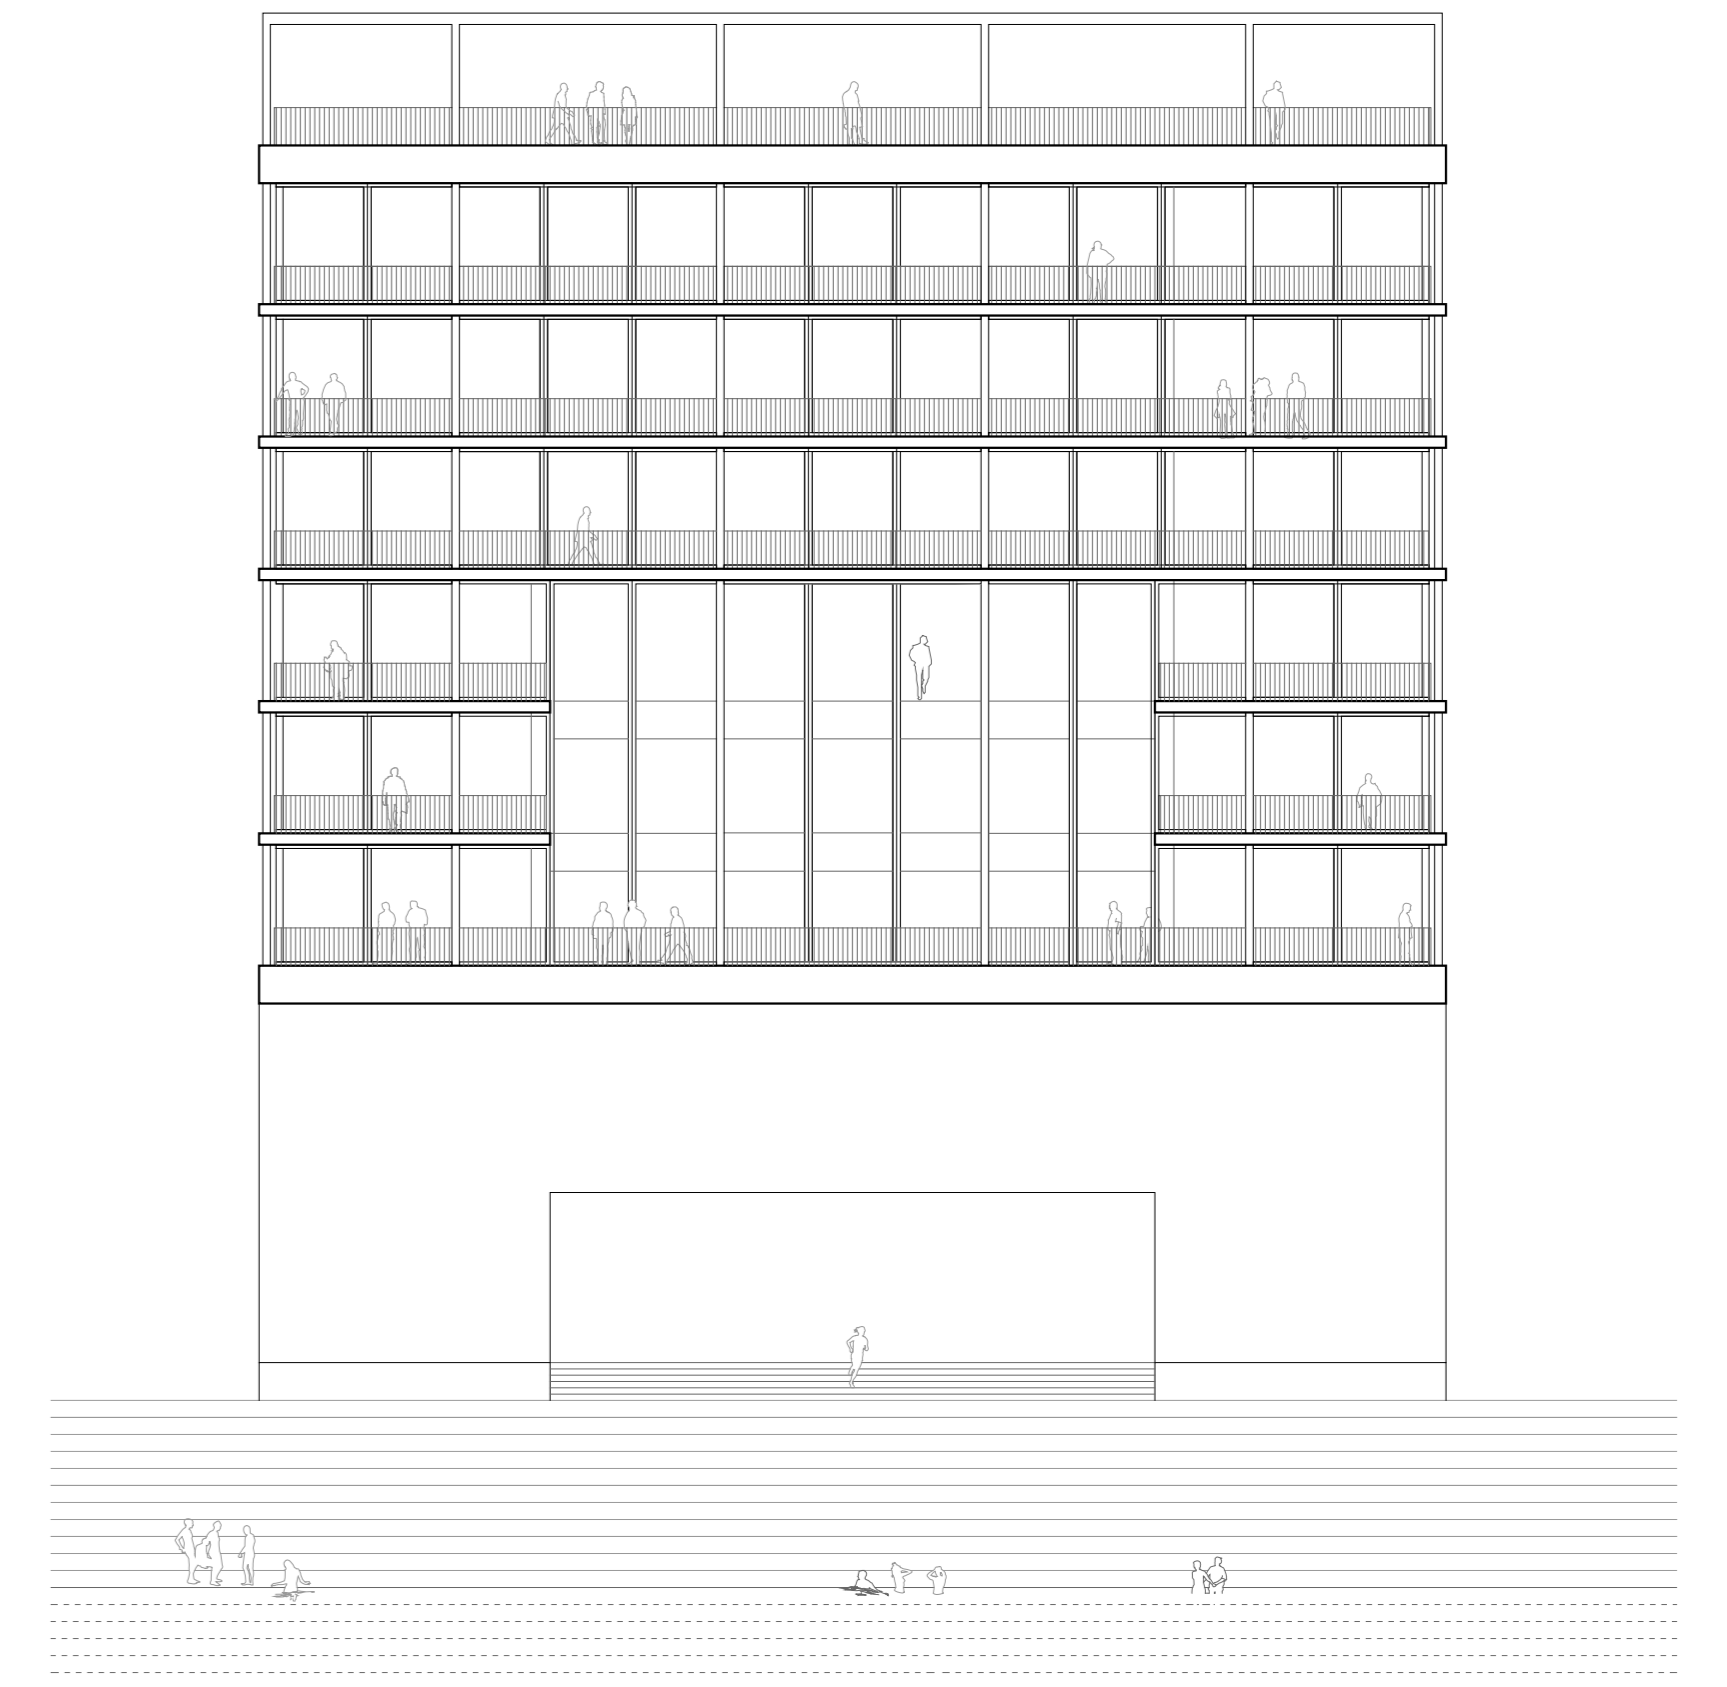

Elevation Coté Mer
Echelle 1200

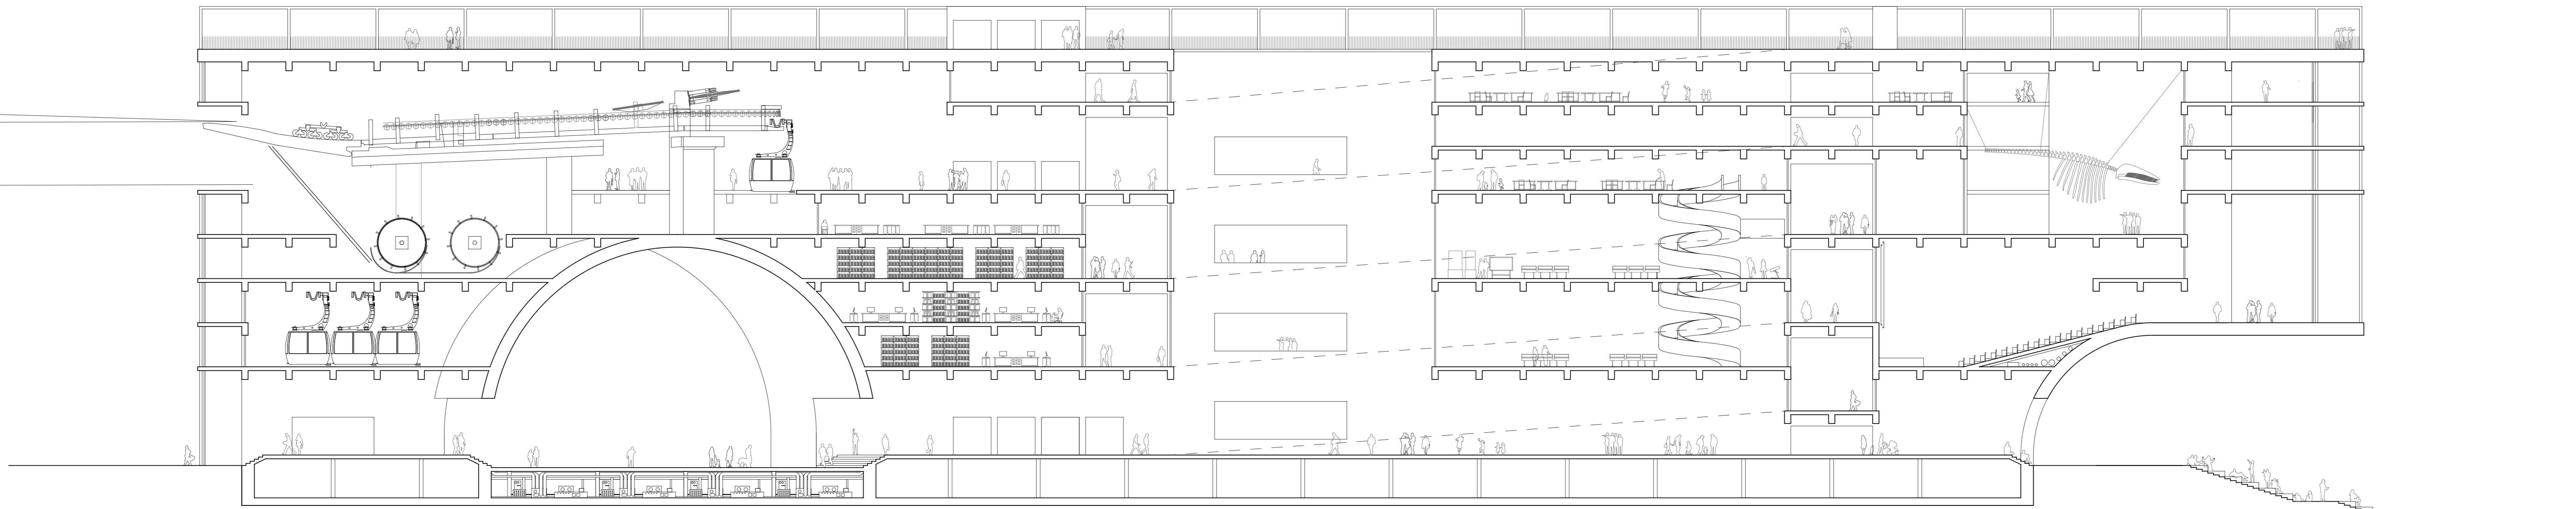

Coupe Transversale
Echelle 1200