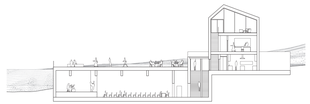

Coupe transversale entre salle de concert et le bloc artistes, 1:200

Coupe longitudinale entre restaurant et services, 1:200

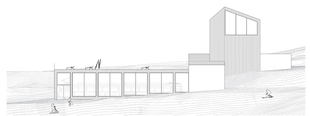

Façade nord, 1:200

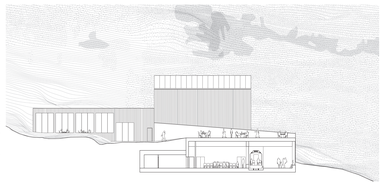

Coupe entre la gare et la salle de concert, 1:200

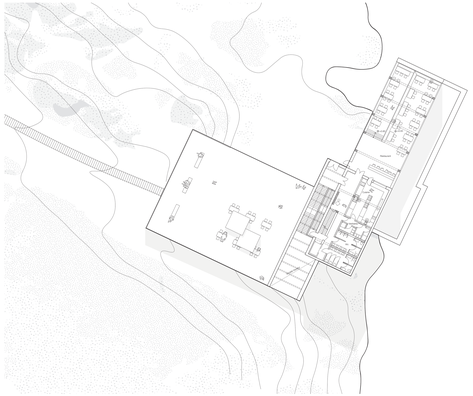

1 Plan du restaurant et des services, +4.5m, 1:200

2 Plan du studio d'enregistrement et de l'espace polyvalent, +8.00m, +11.5m, 1:200

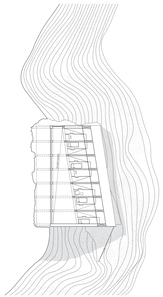

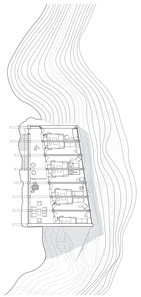

3 Plan de la résidence avec mezzanine, +11.50m, +14.00m, 1:200

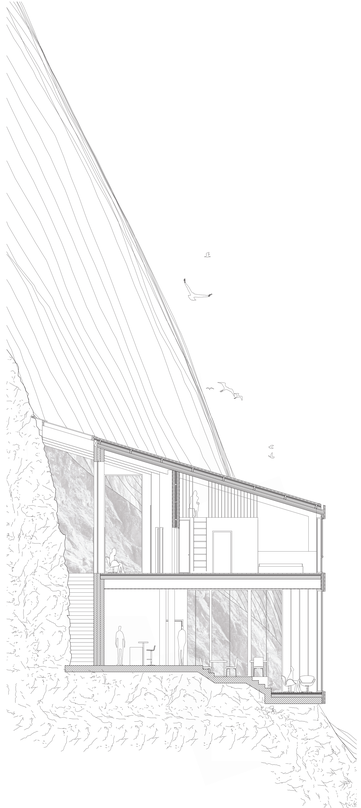

Coupe sur la résidence, 1:50

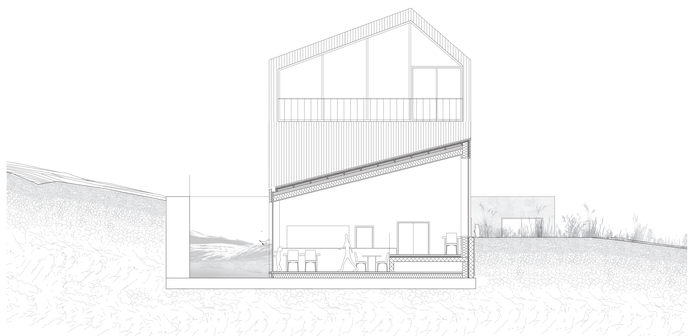

Coupe sur le restaurant 1:50

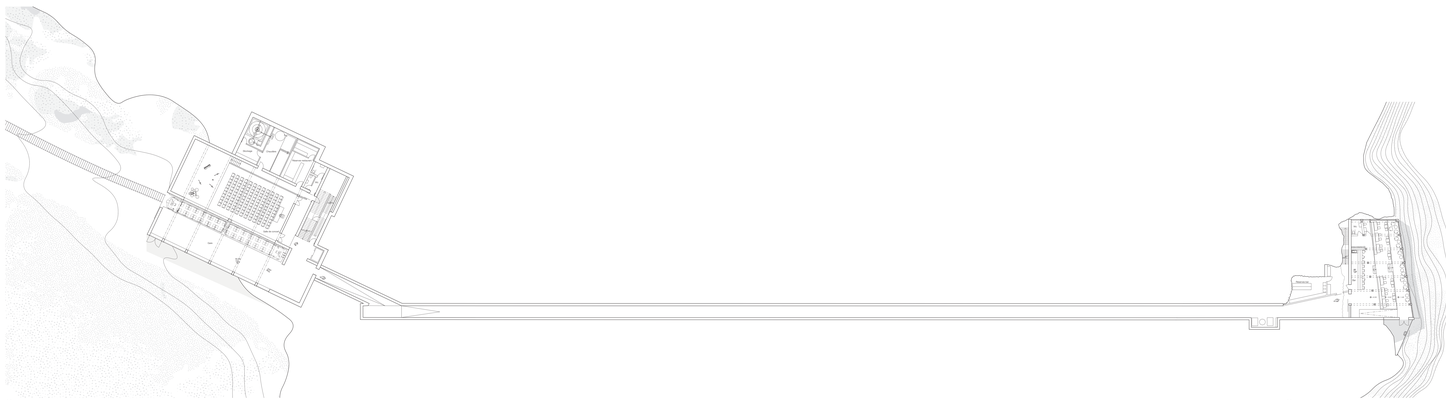

1 Plan de la gare et salle de concert, +1980m (+2.00), 1:200

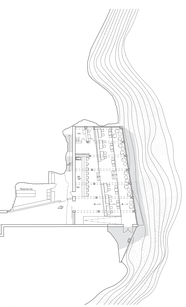

2 Plan d'arrivée sur la falaise, +1986.5m (+6.50), 1:200