

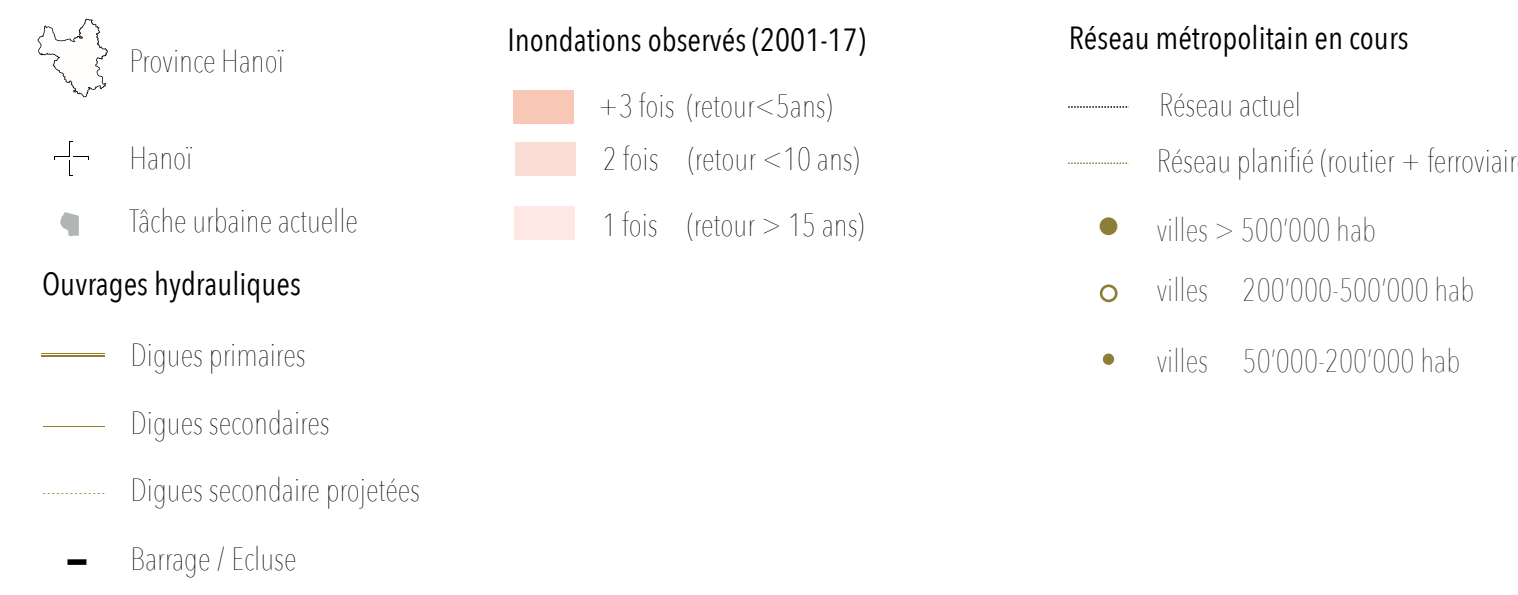
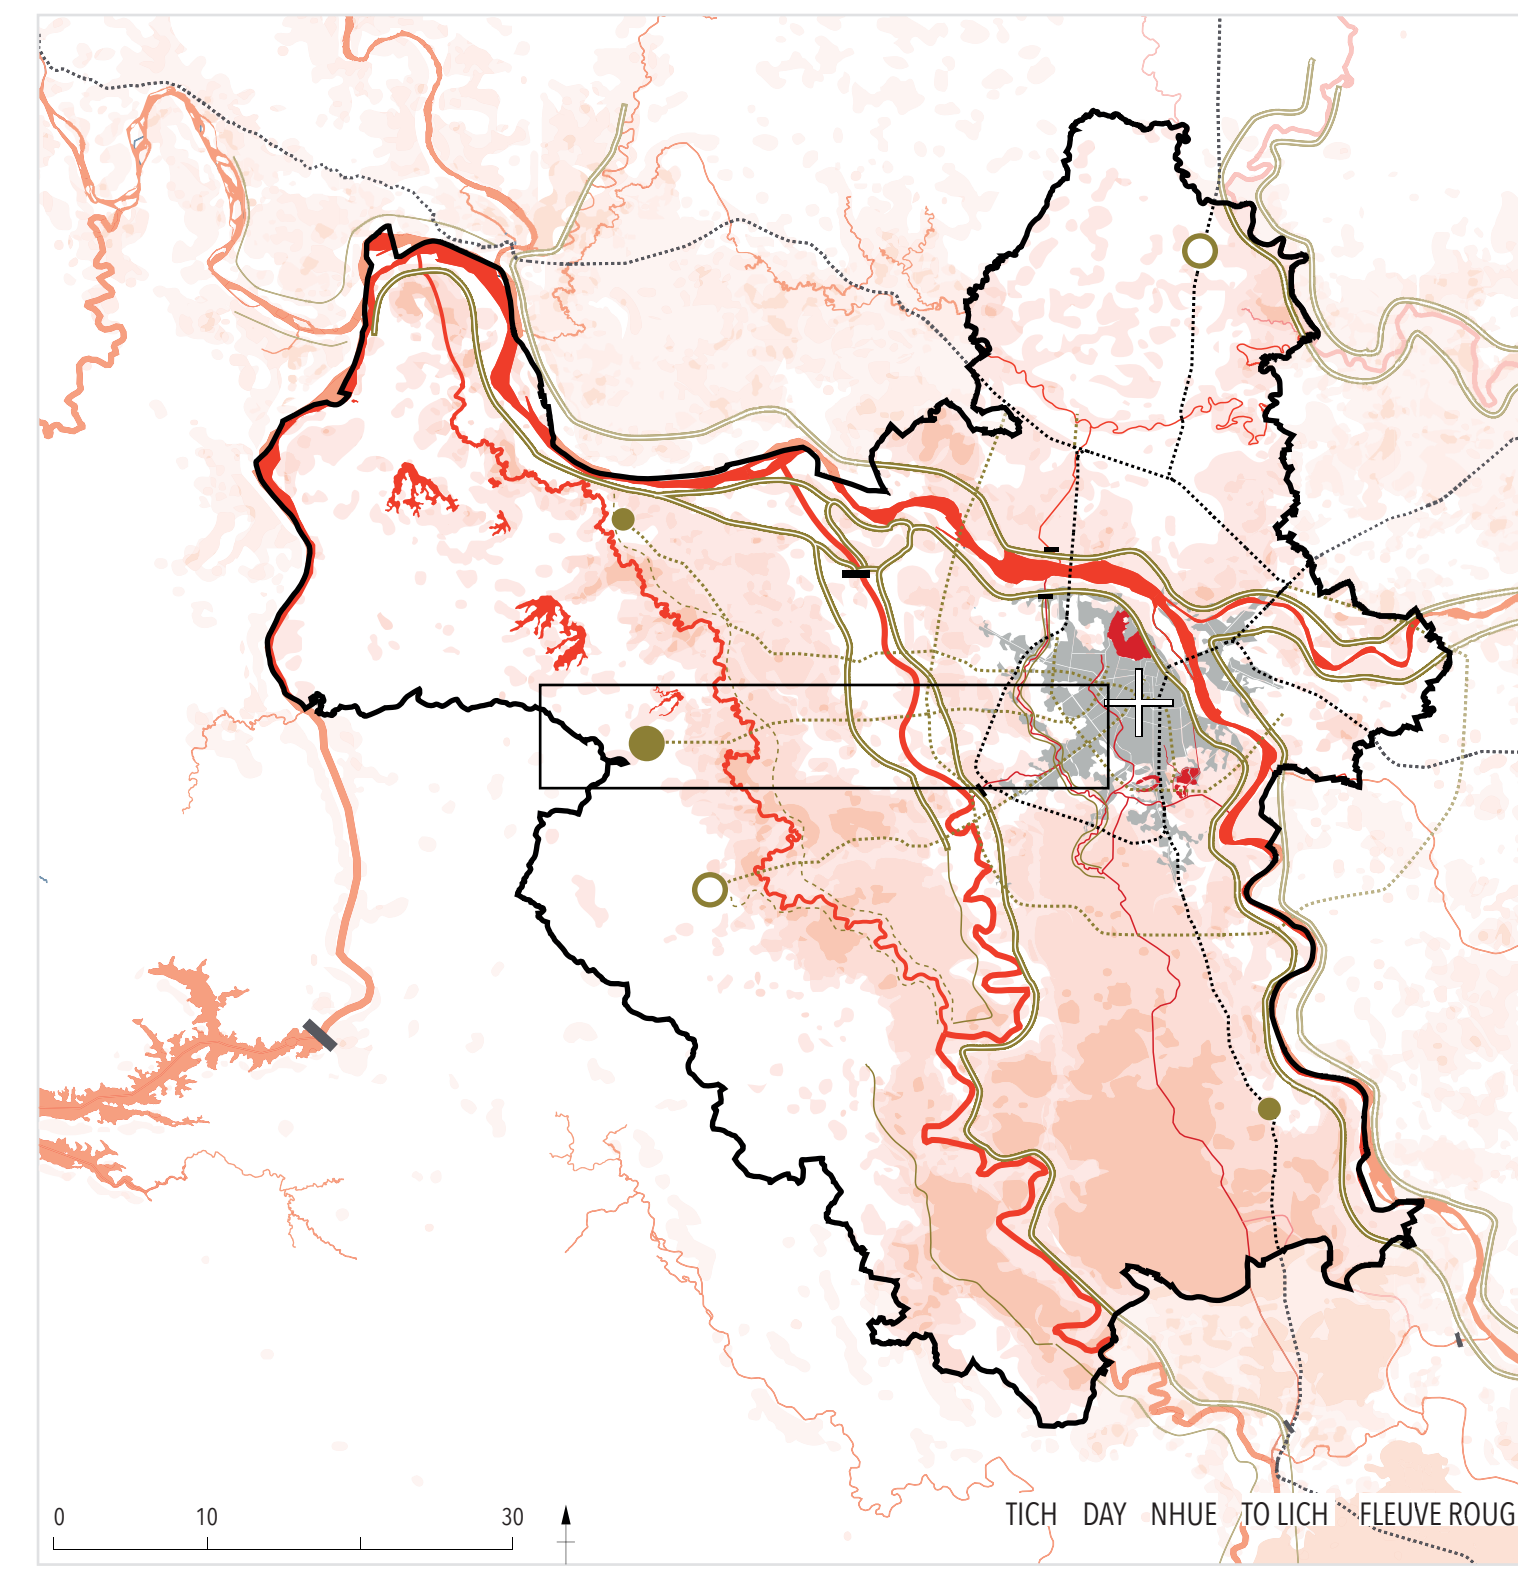
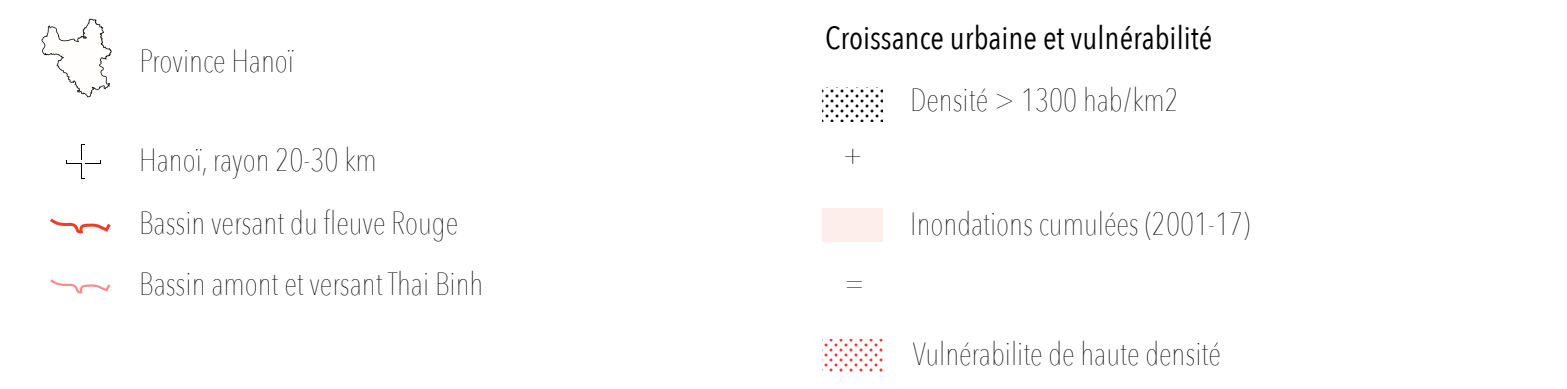
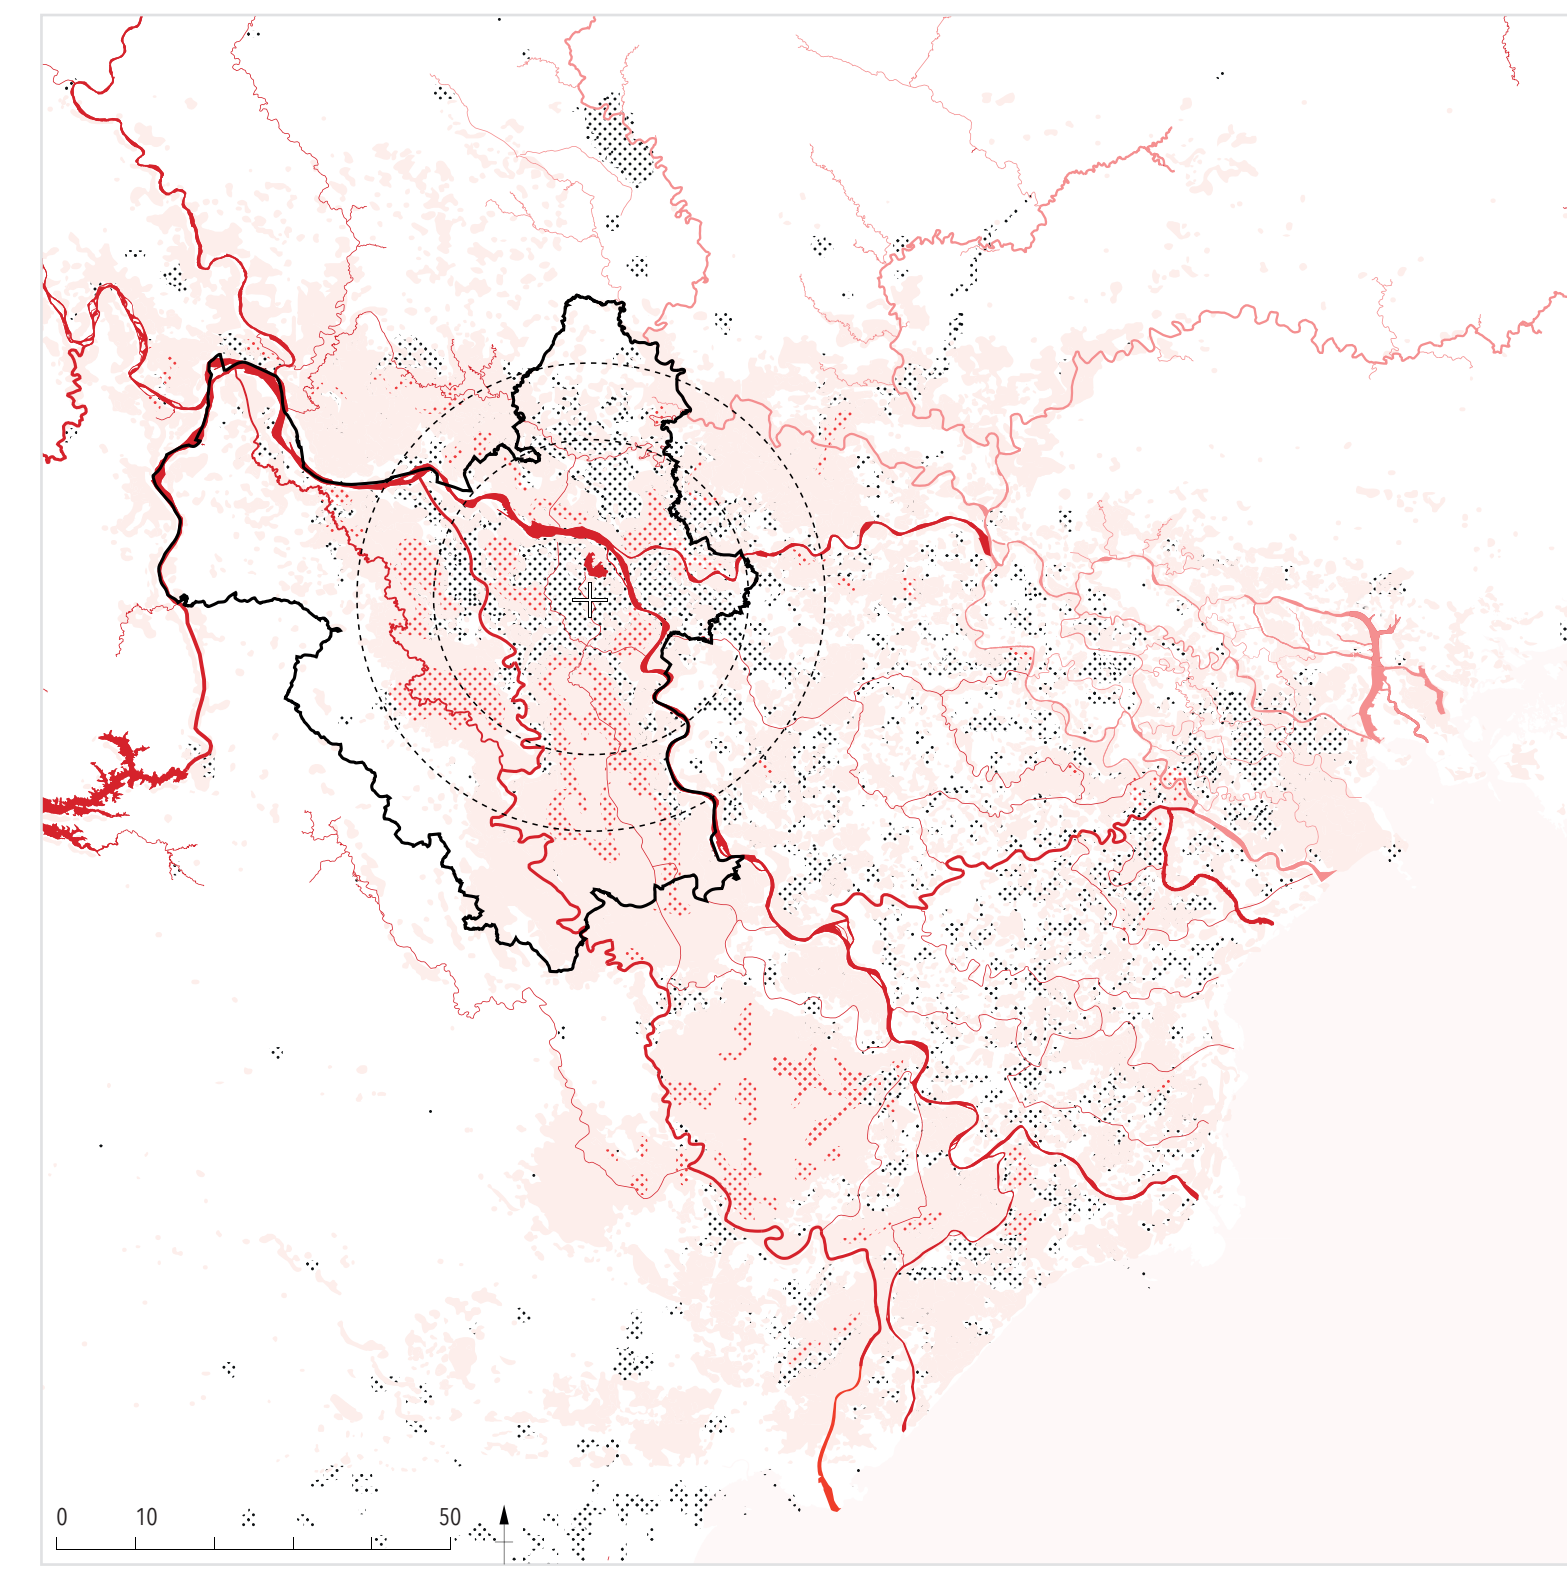
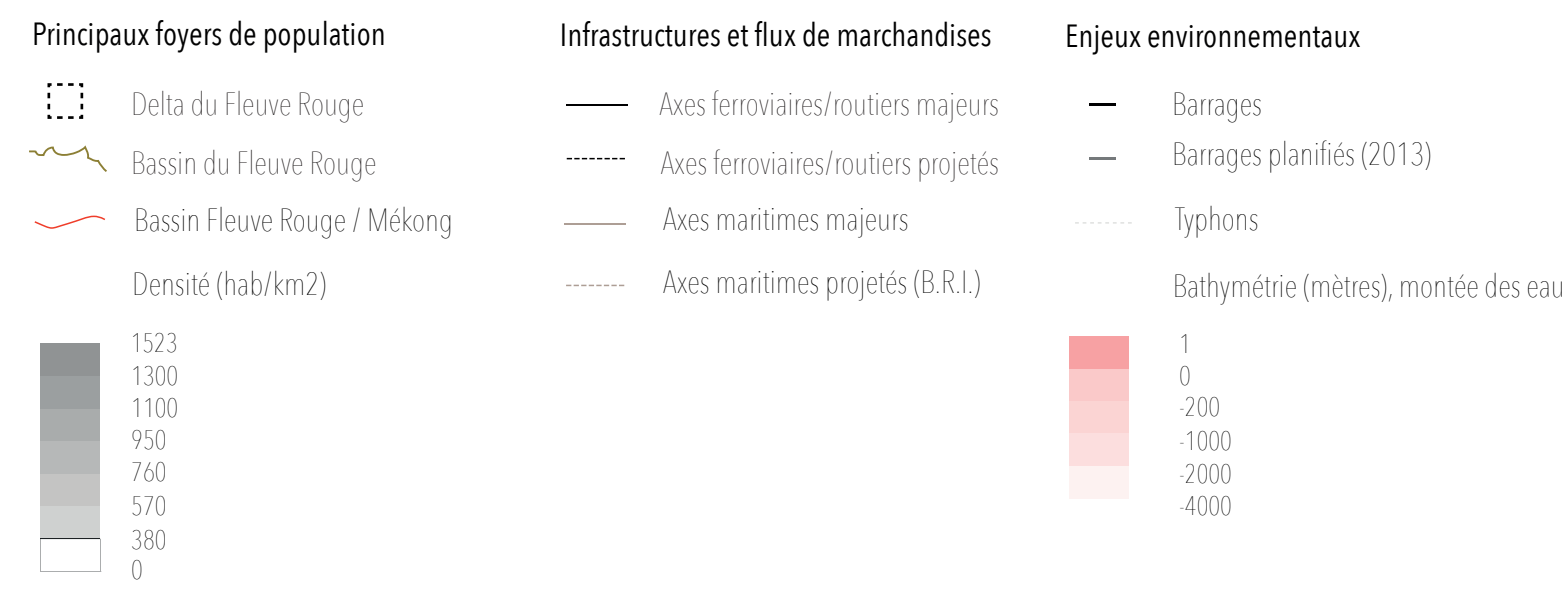




ANALYSE TERRITORIALE

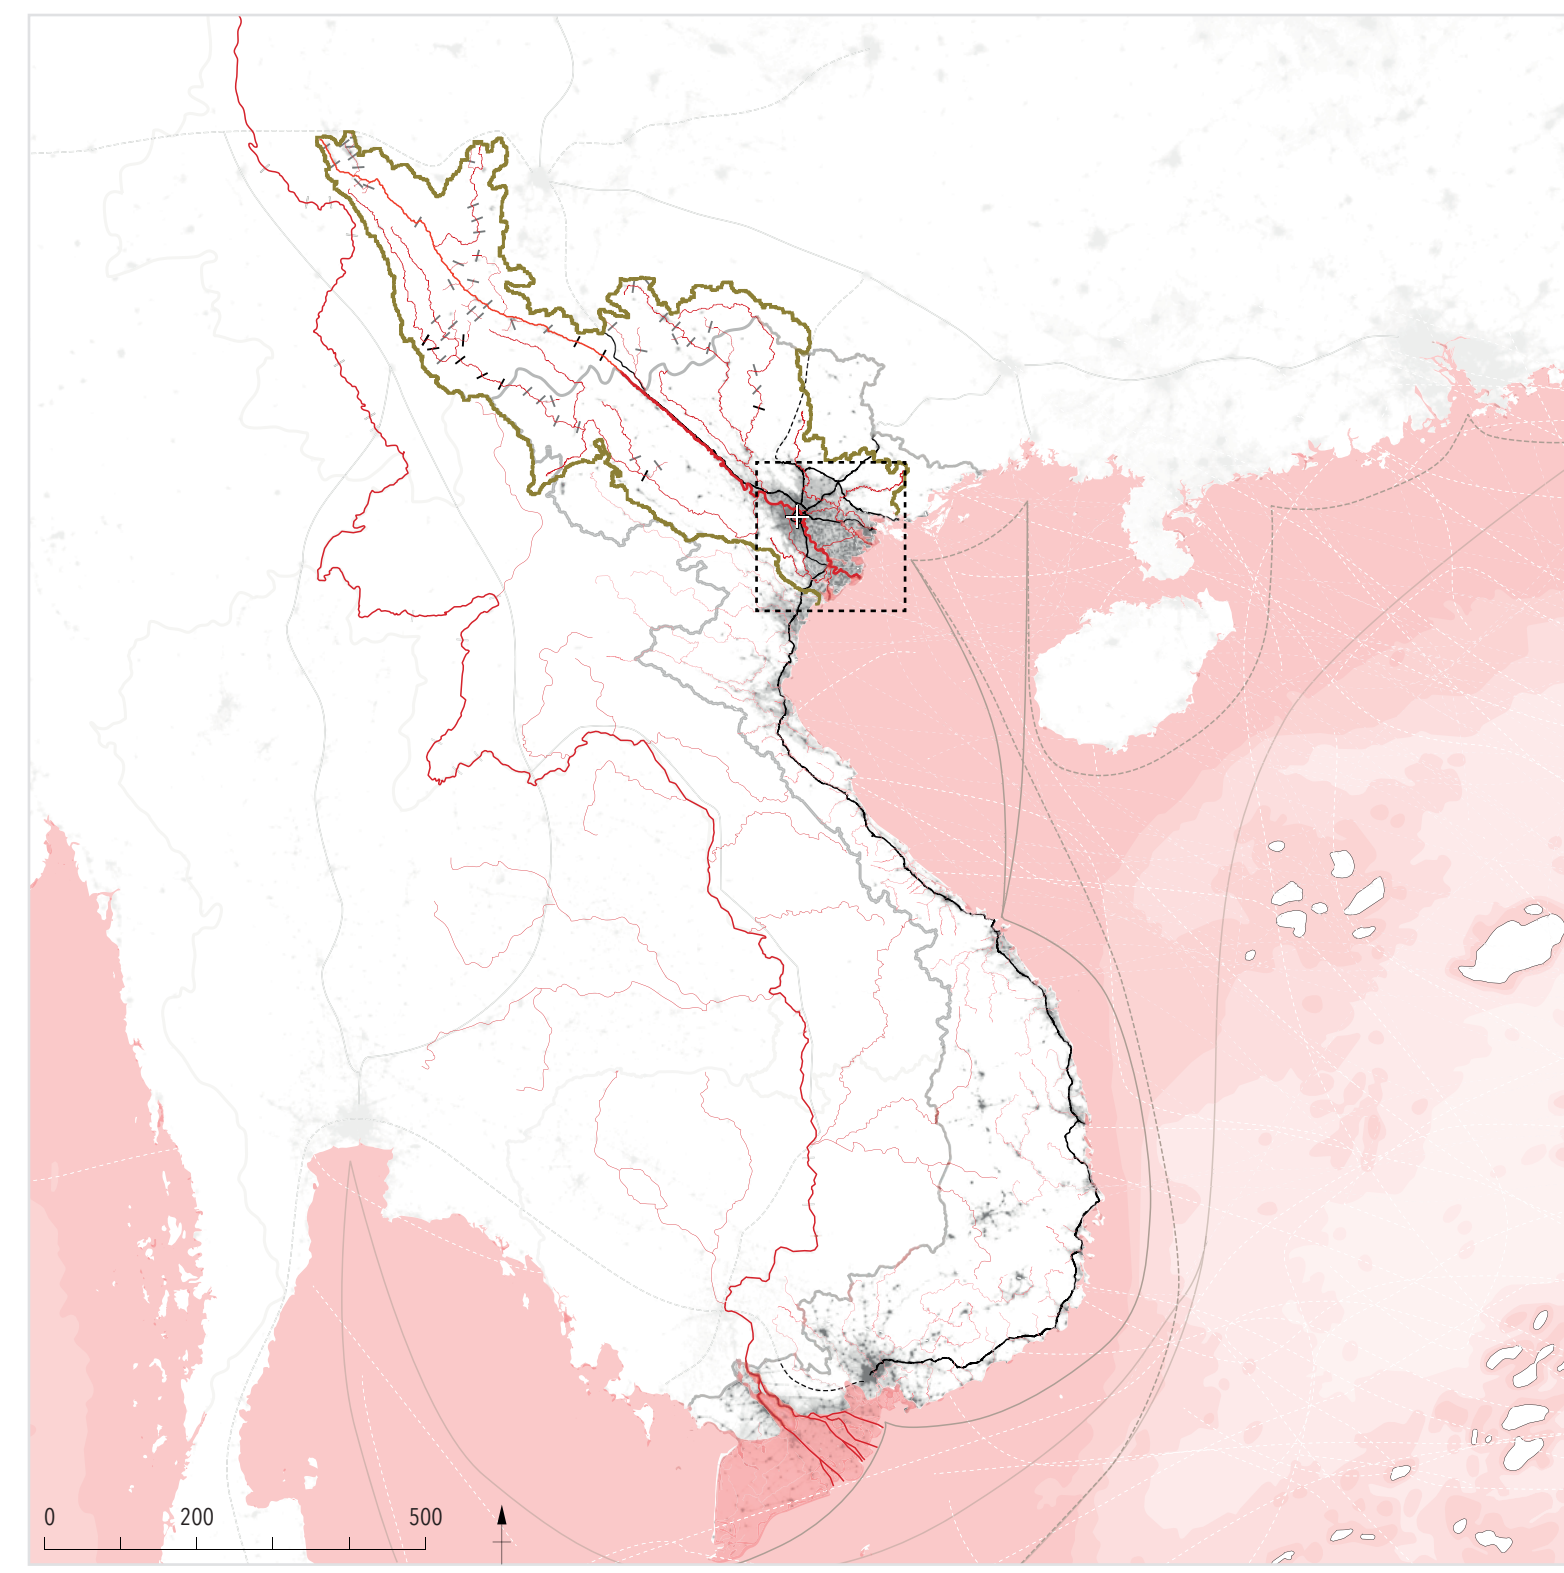


INONDATION ET AGRICULTURE

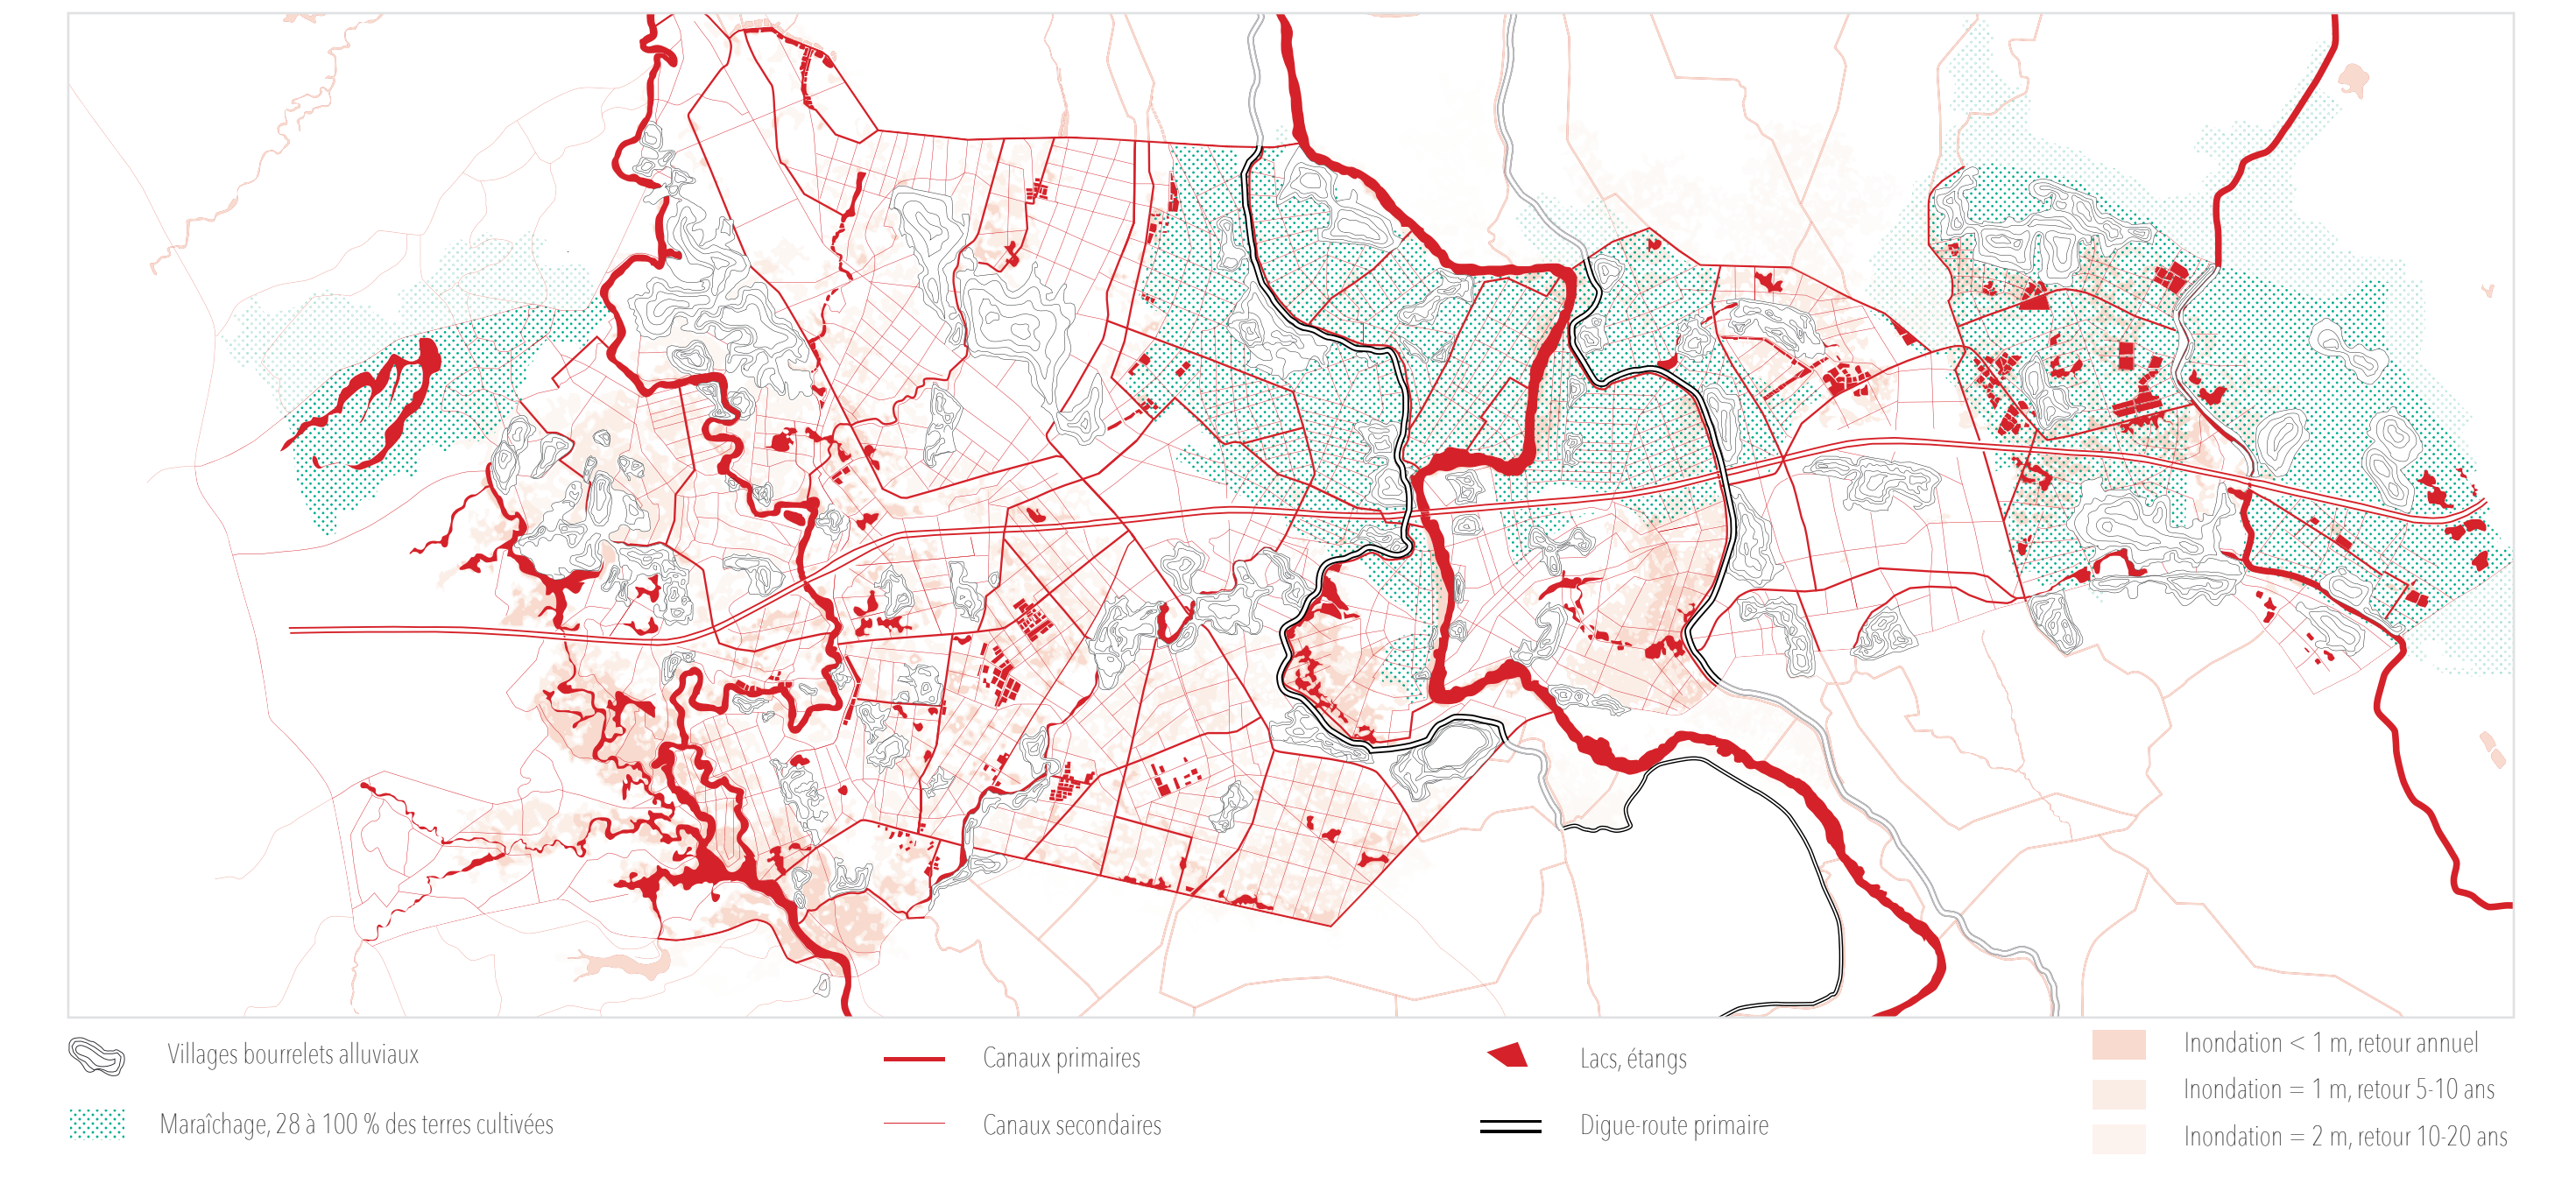

URBANISATION IN-SITU ET STRUCTURATION DU BÂTI

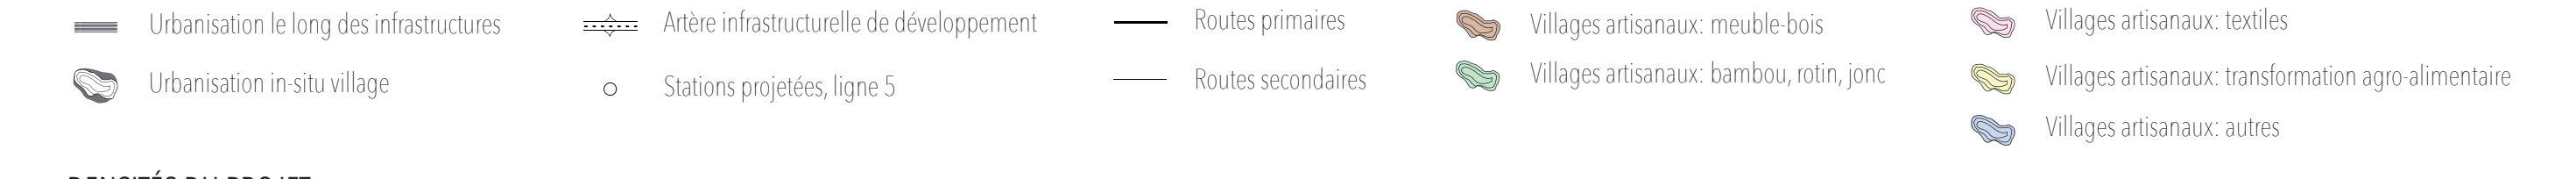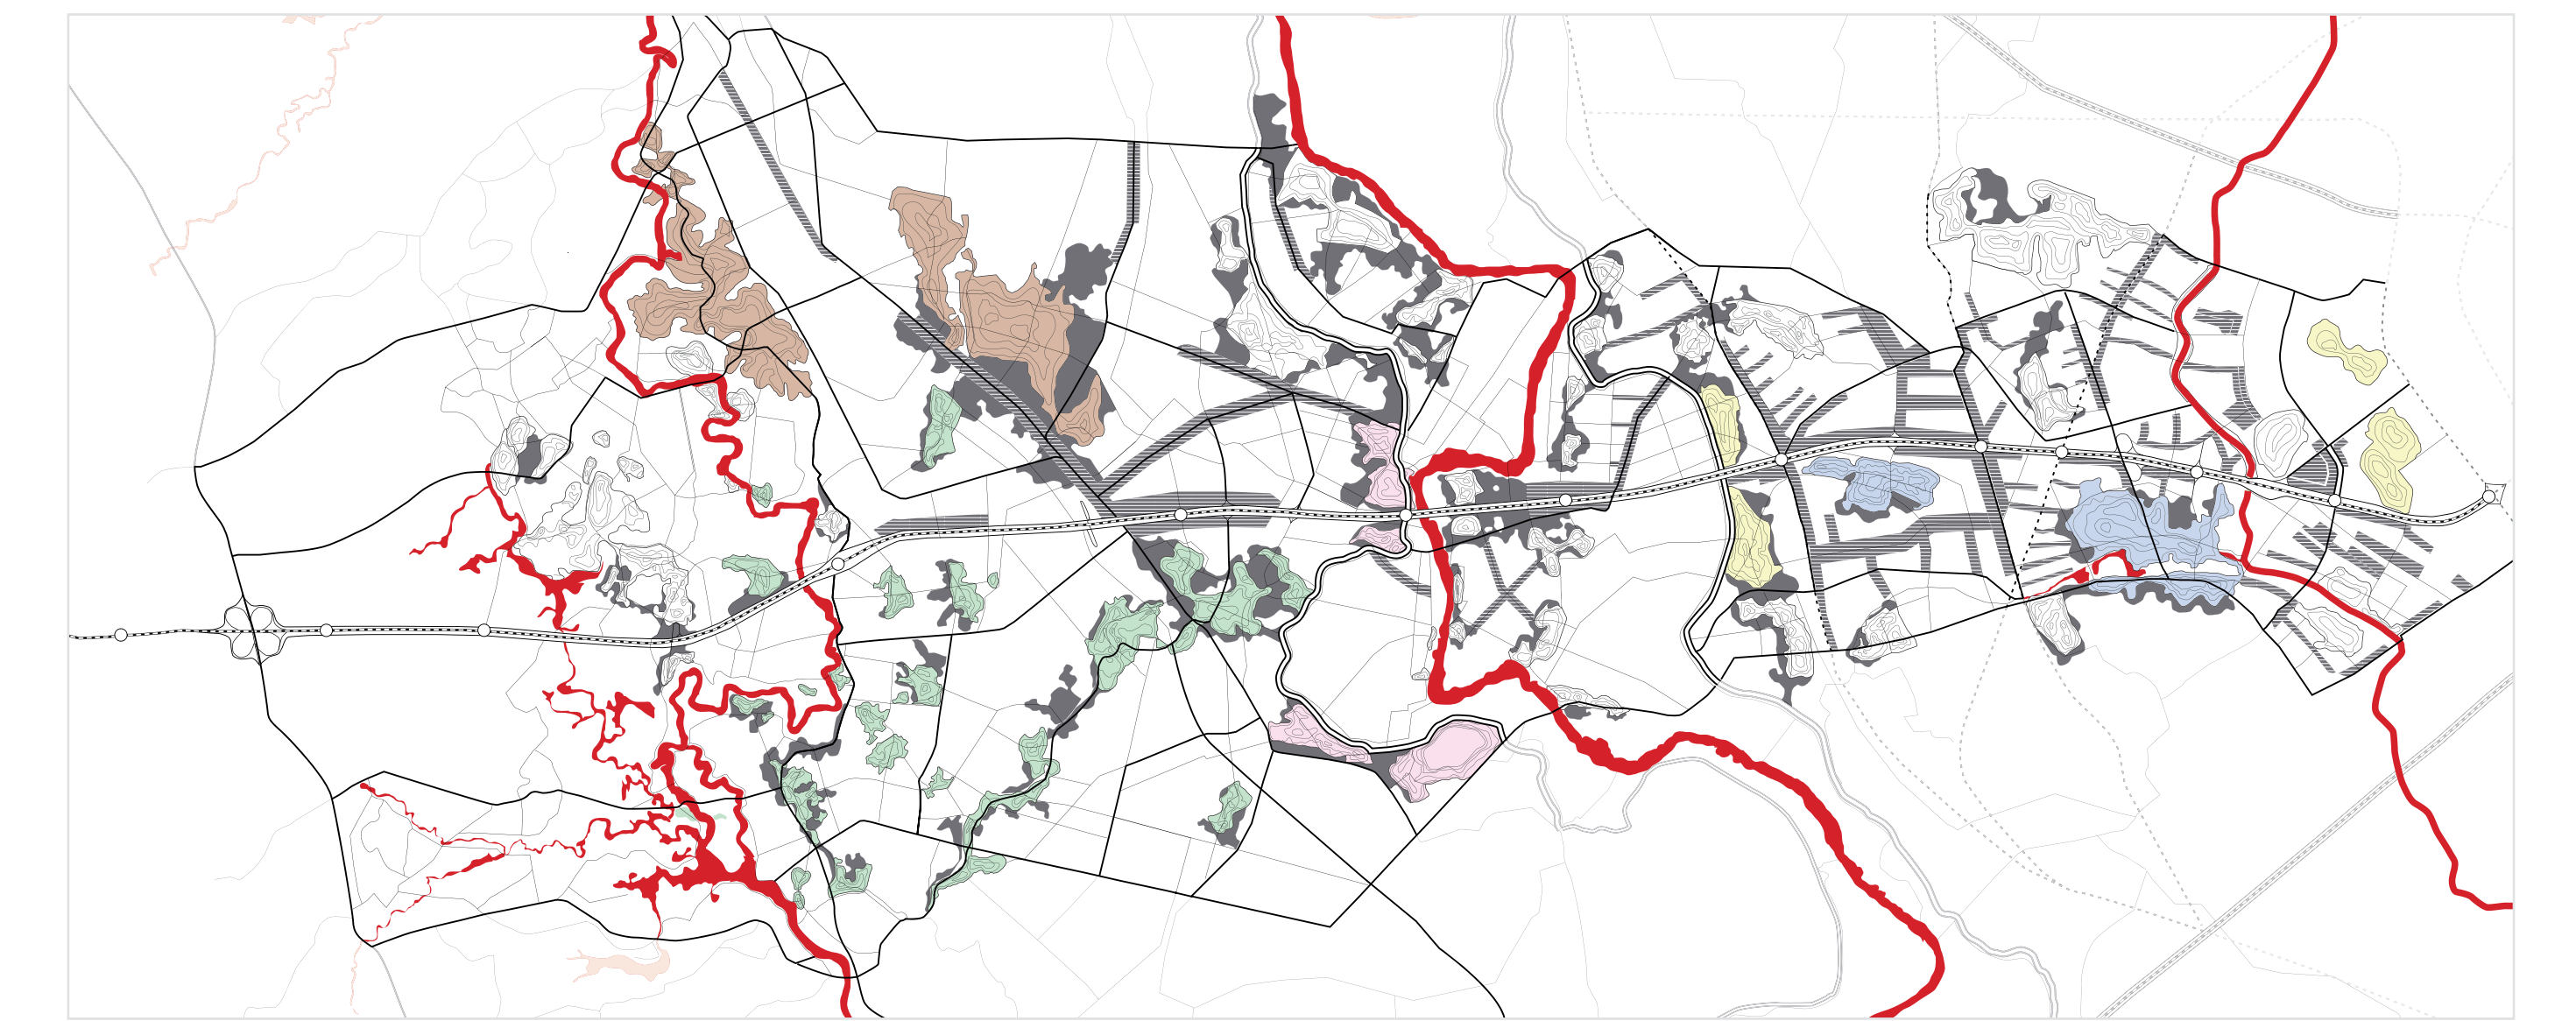

DENSITÉS DU PROJET

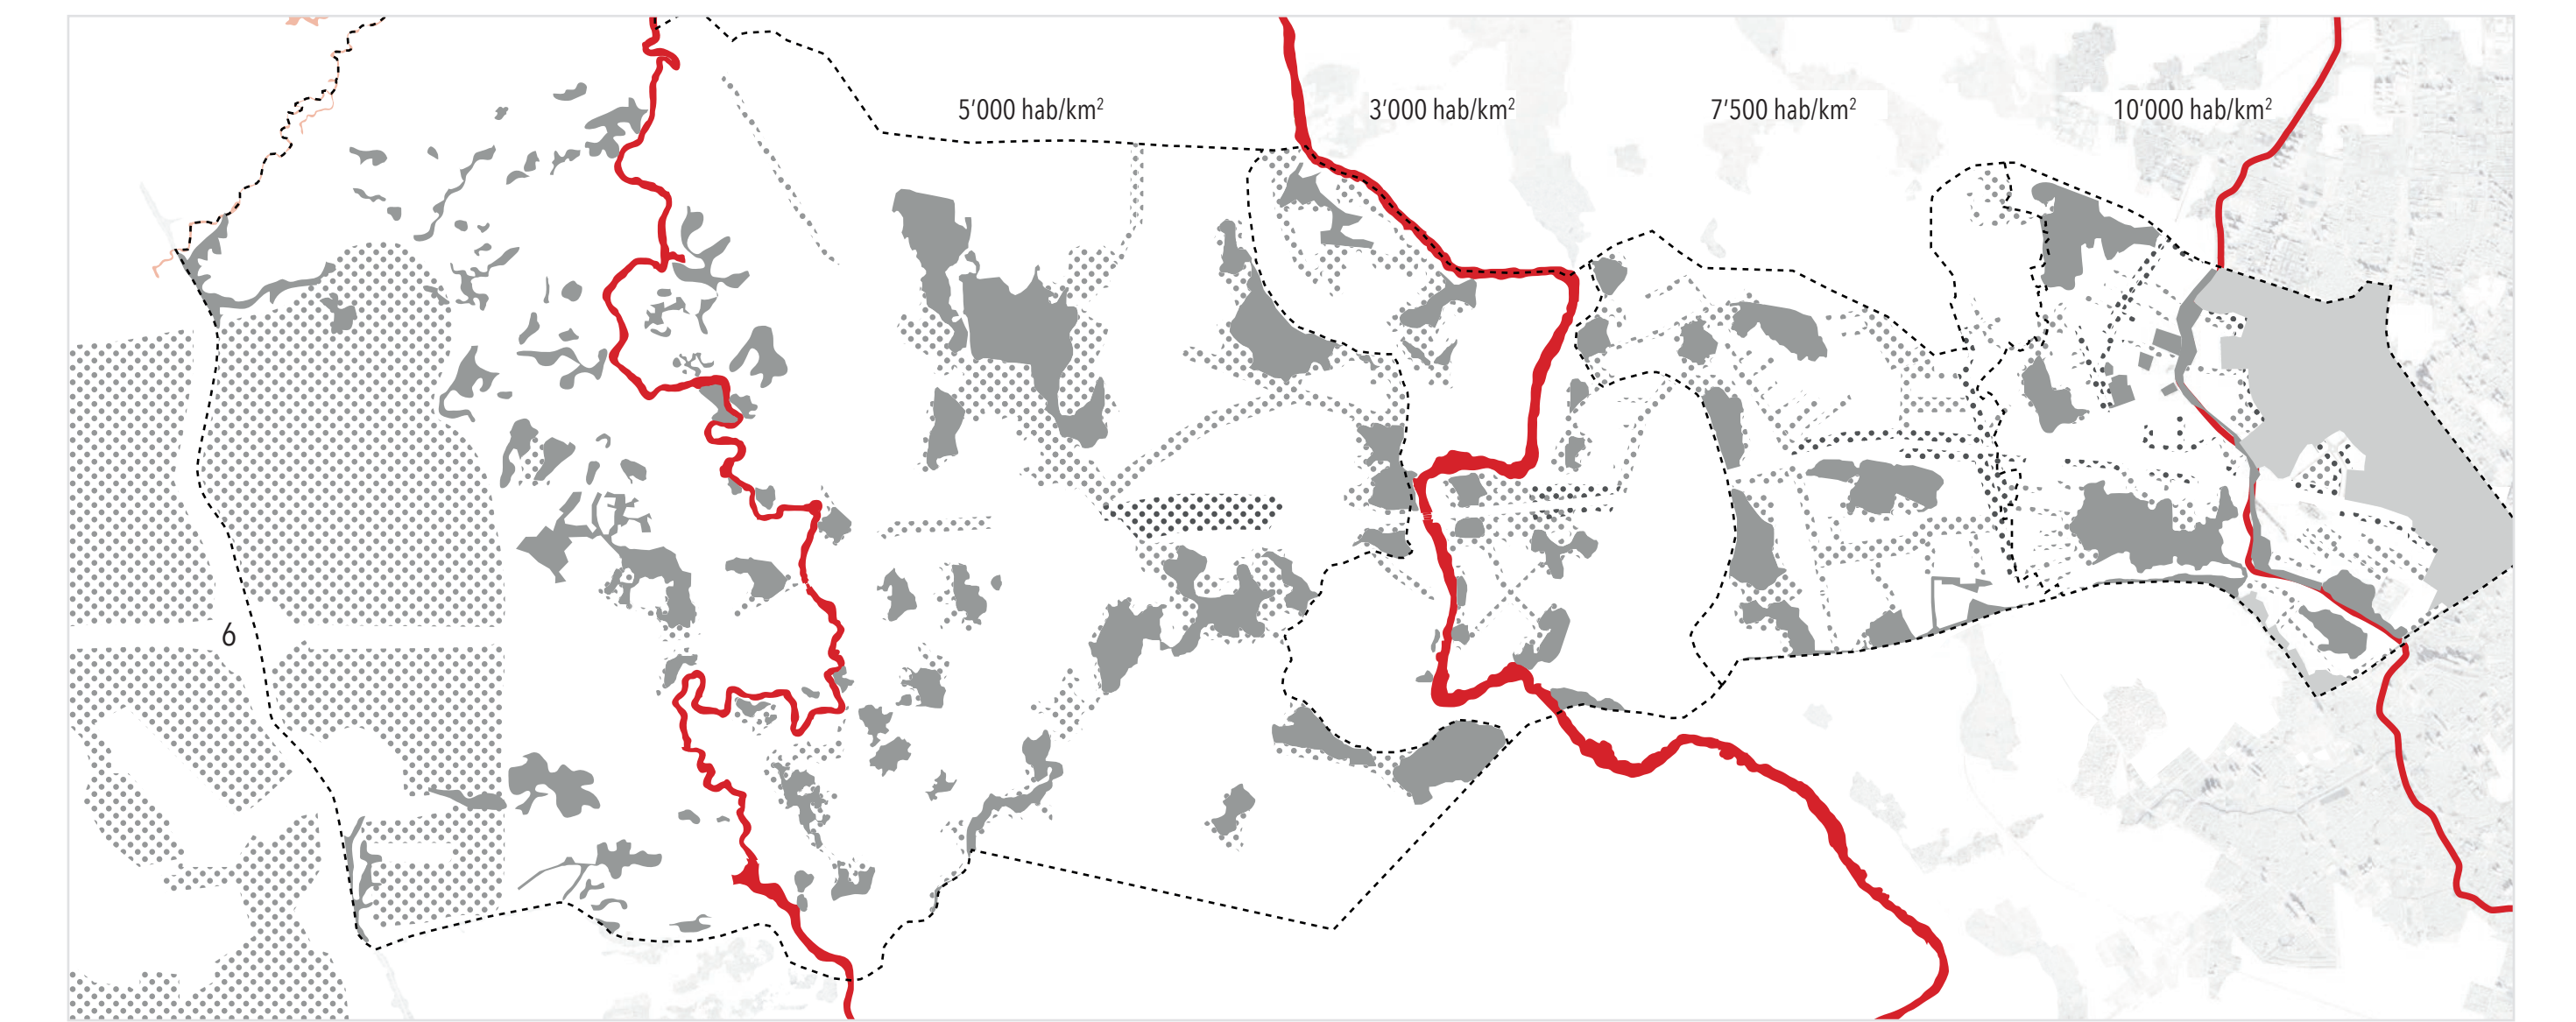

PROPOSITION TERRITORIALE



Plan précolonial de Hanoi, entre 1876 et 1883



Vue dans le centre de Hanoi, Lac Ho Huu Tieg, 2017



Vue depuis l'intérieur du village de La Phu, 2017




Entrepôts agro-alimentaire à l'entrée du village de La Phu, 2018




Connexion inter-villages, 2018

SCHEMA DU PROJET

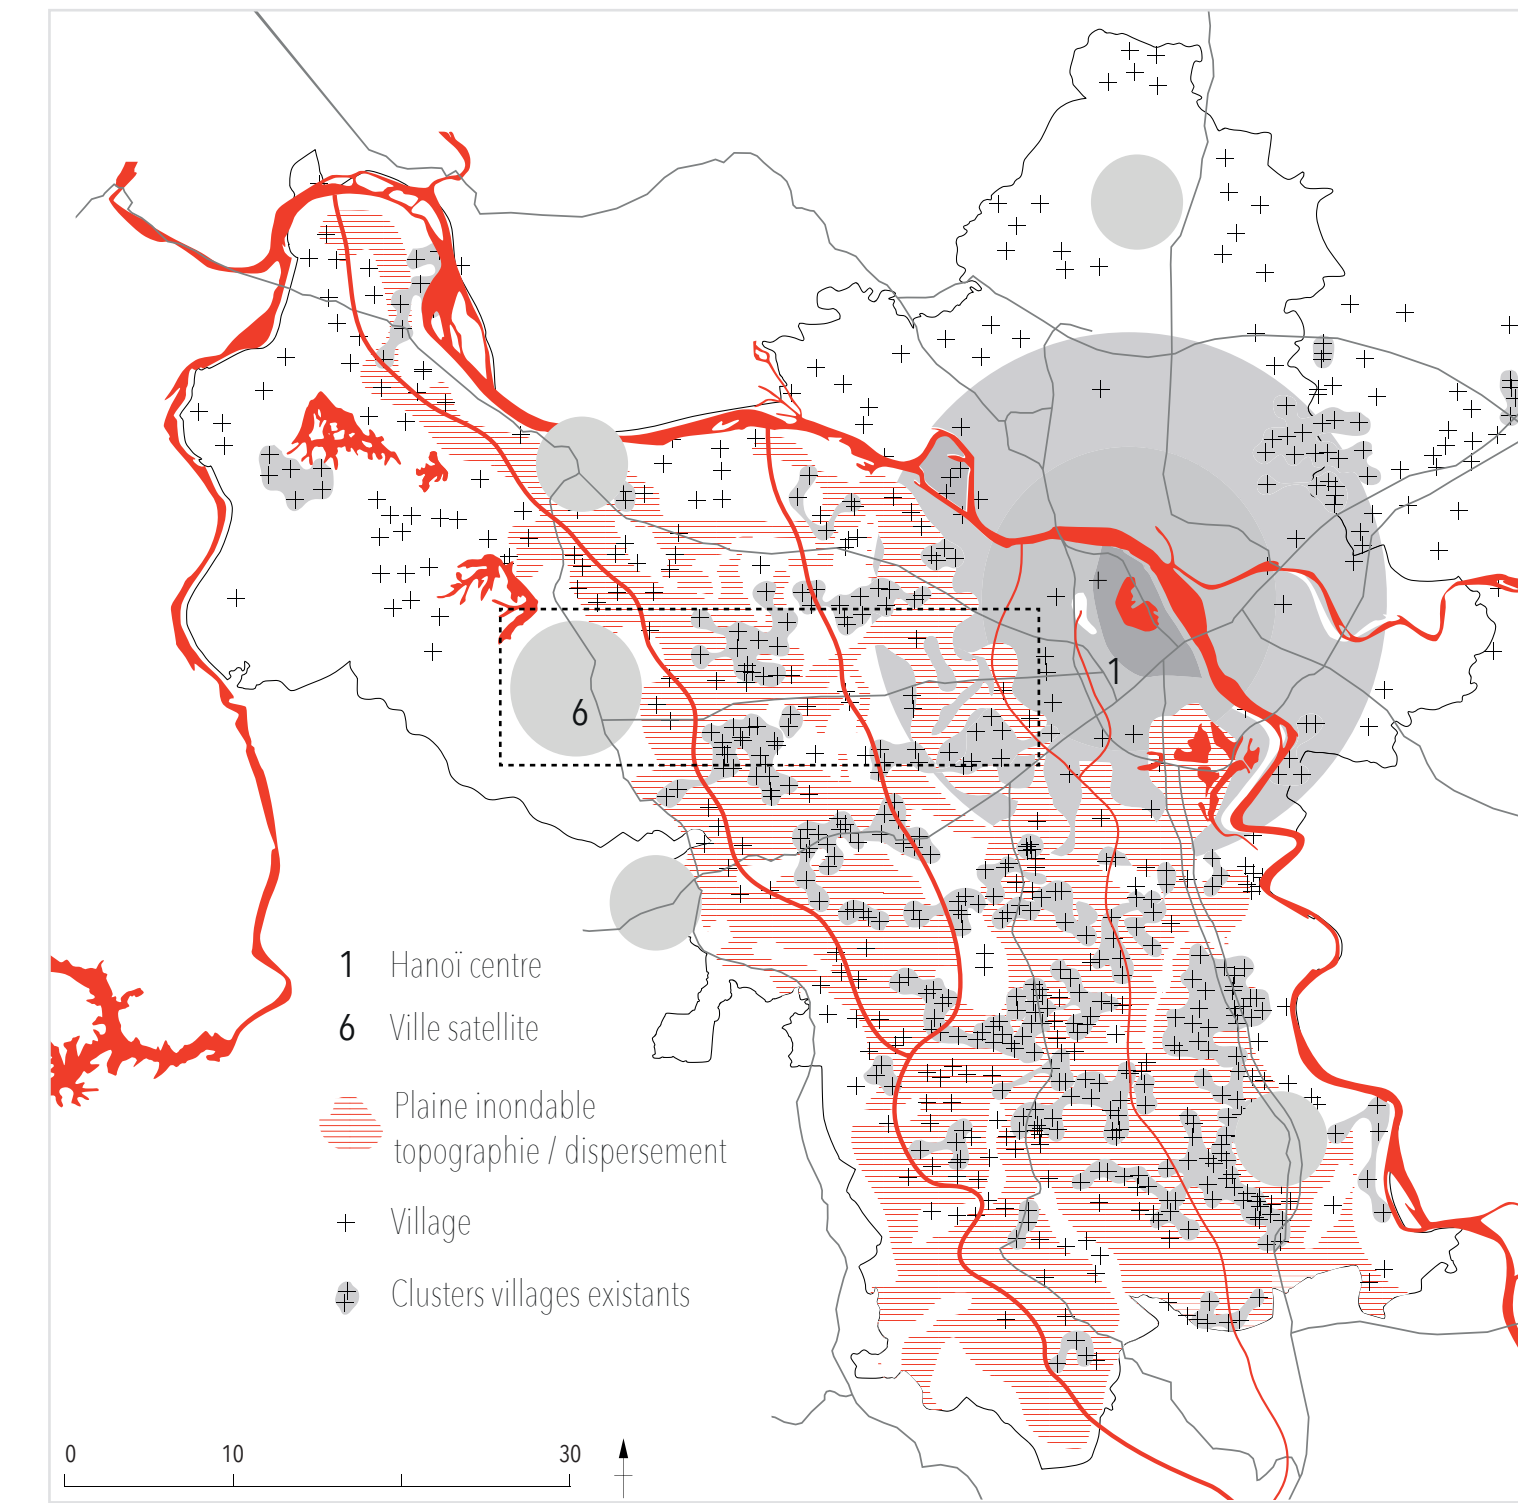

MASTER PLAN 2030-50

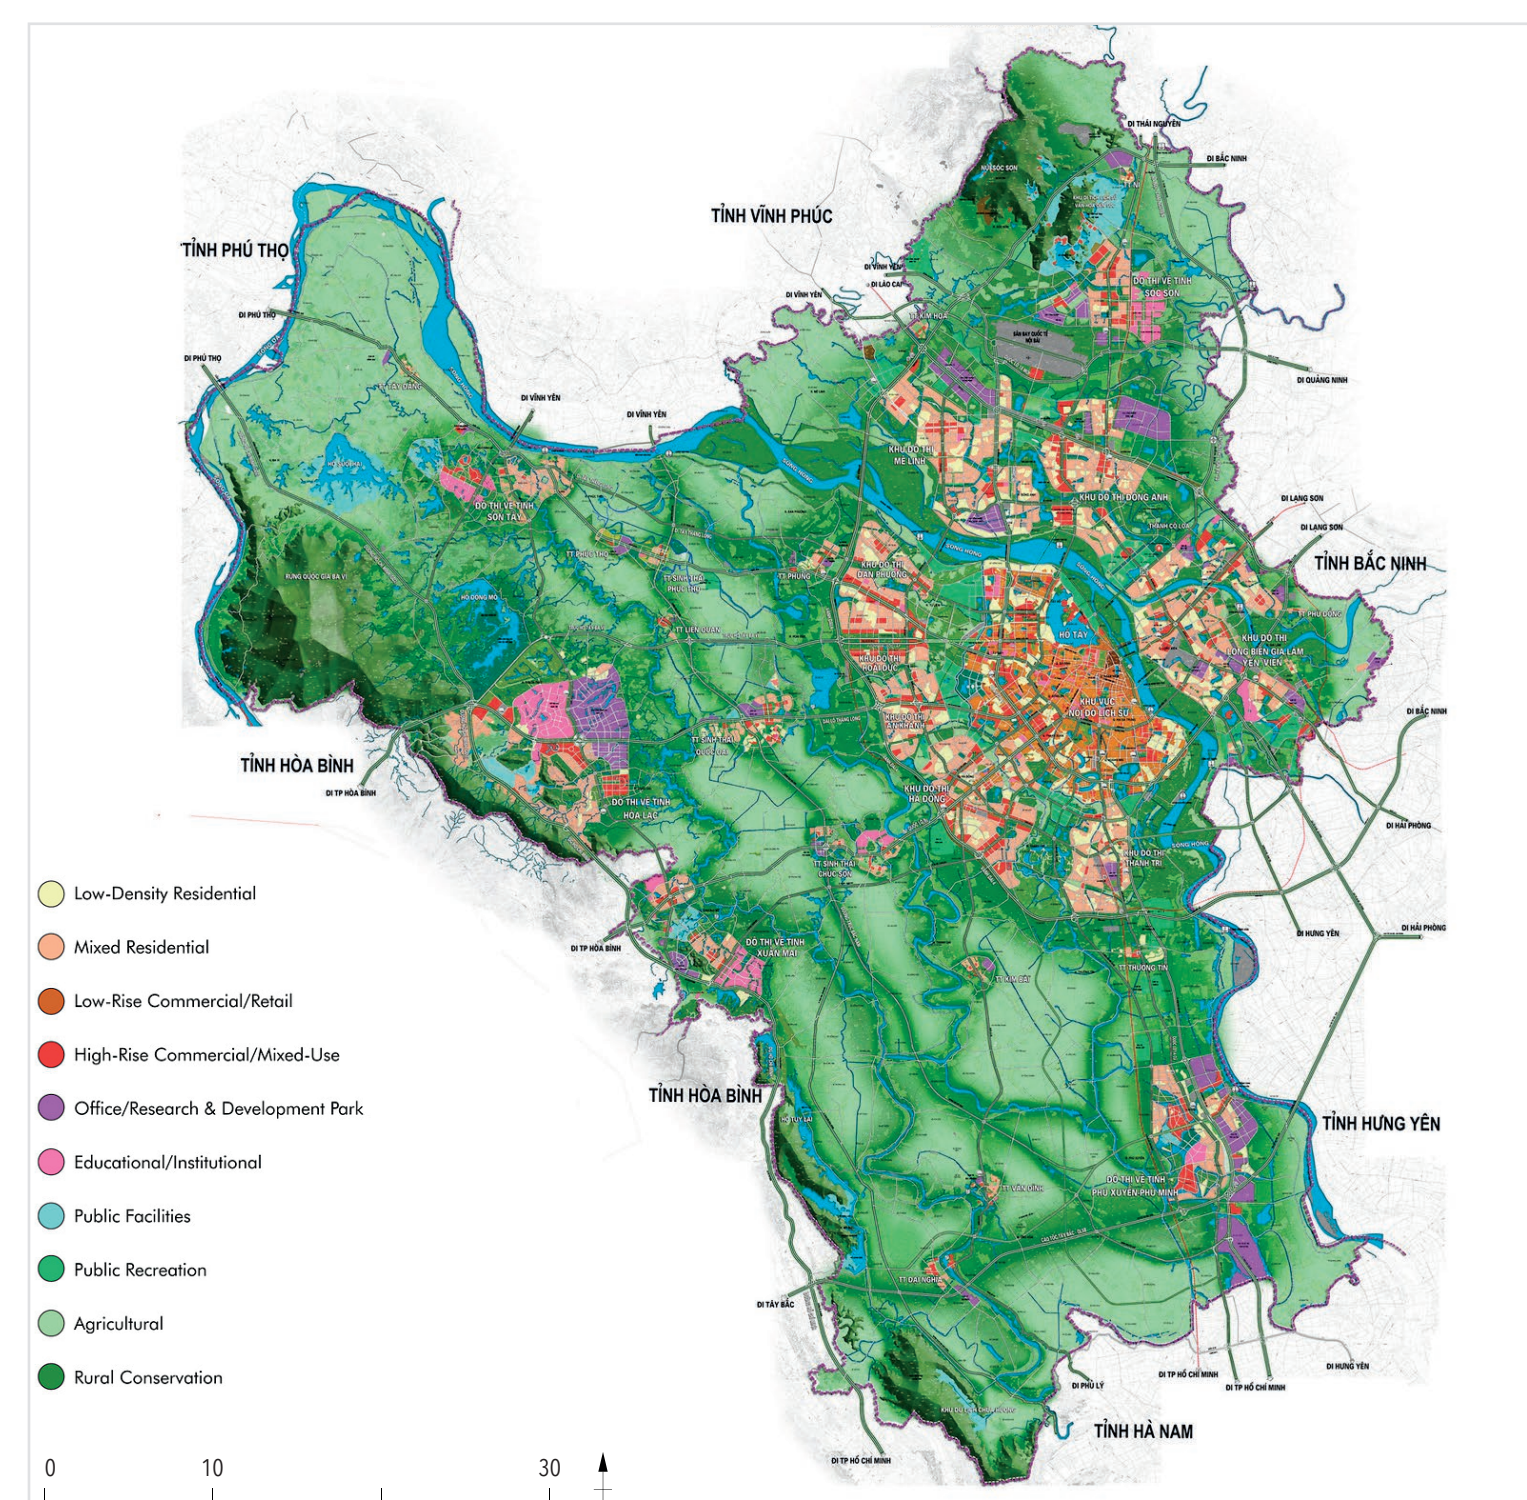

Pression sur les terres agricoles à l'Ouest de Hanoi, Noi Picture



Quartier périphérique de l'Ouest de Hanoi, My Dinh, 2018





Entrée du KIDM Splendor, 2018



Affiche publicitaire d'un projet de KIDM, Noi Picture

SCHEMA DU MASTER PLAN

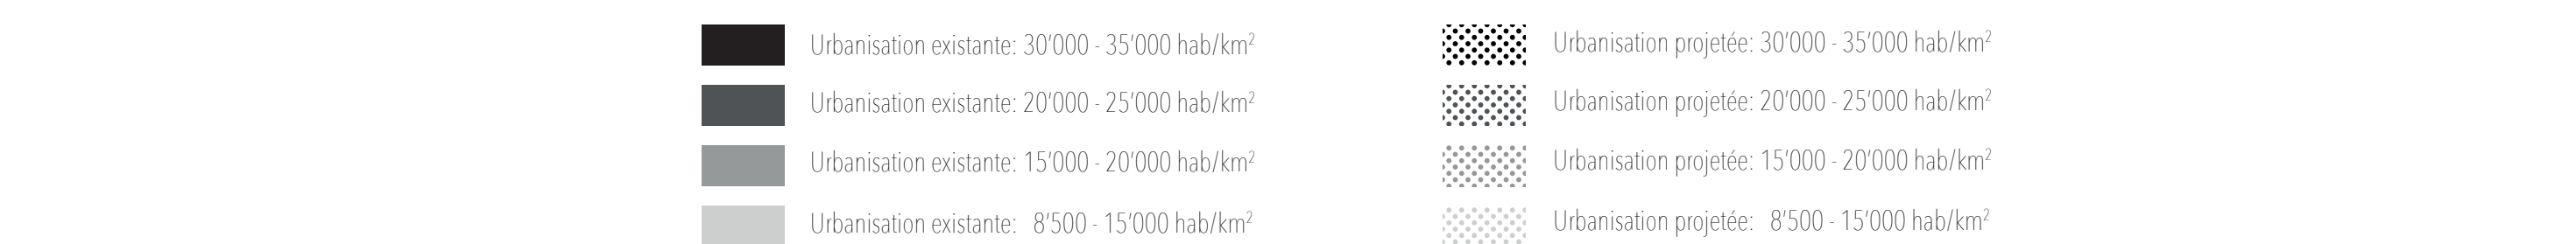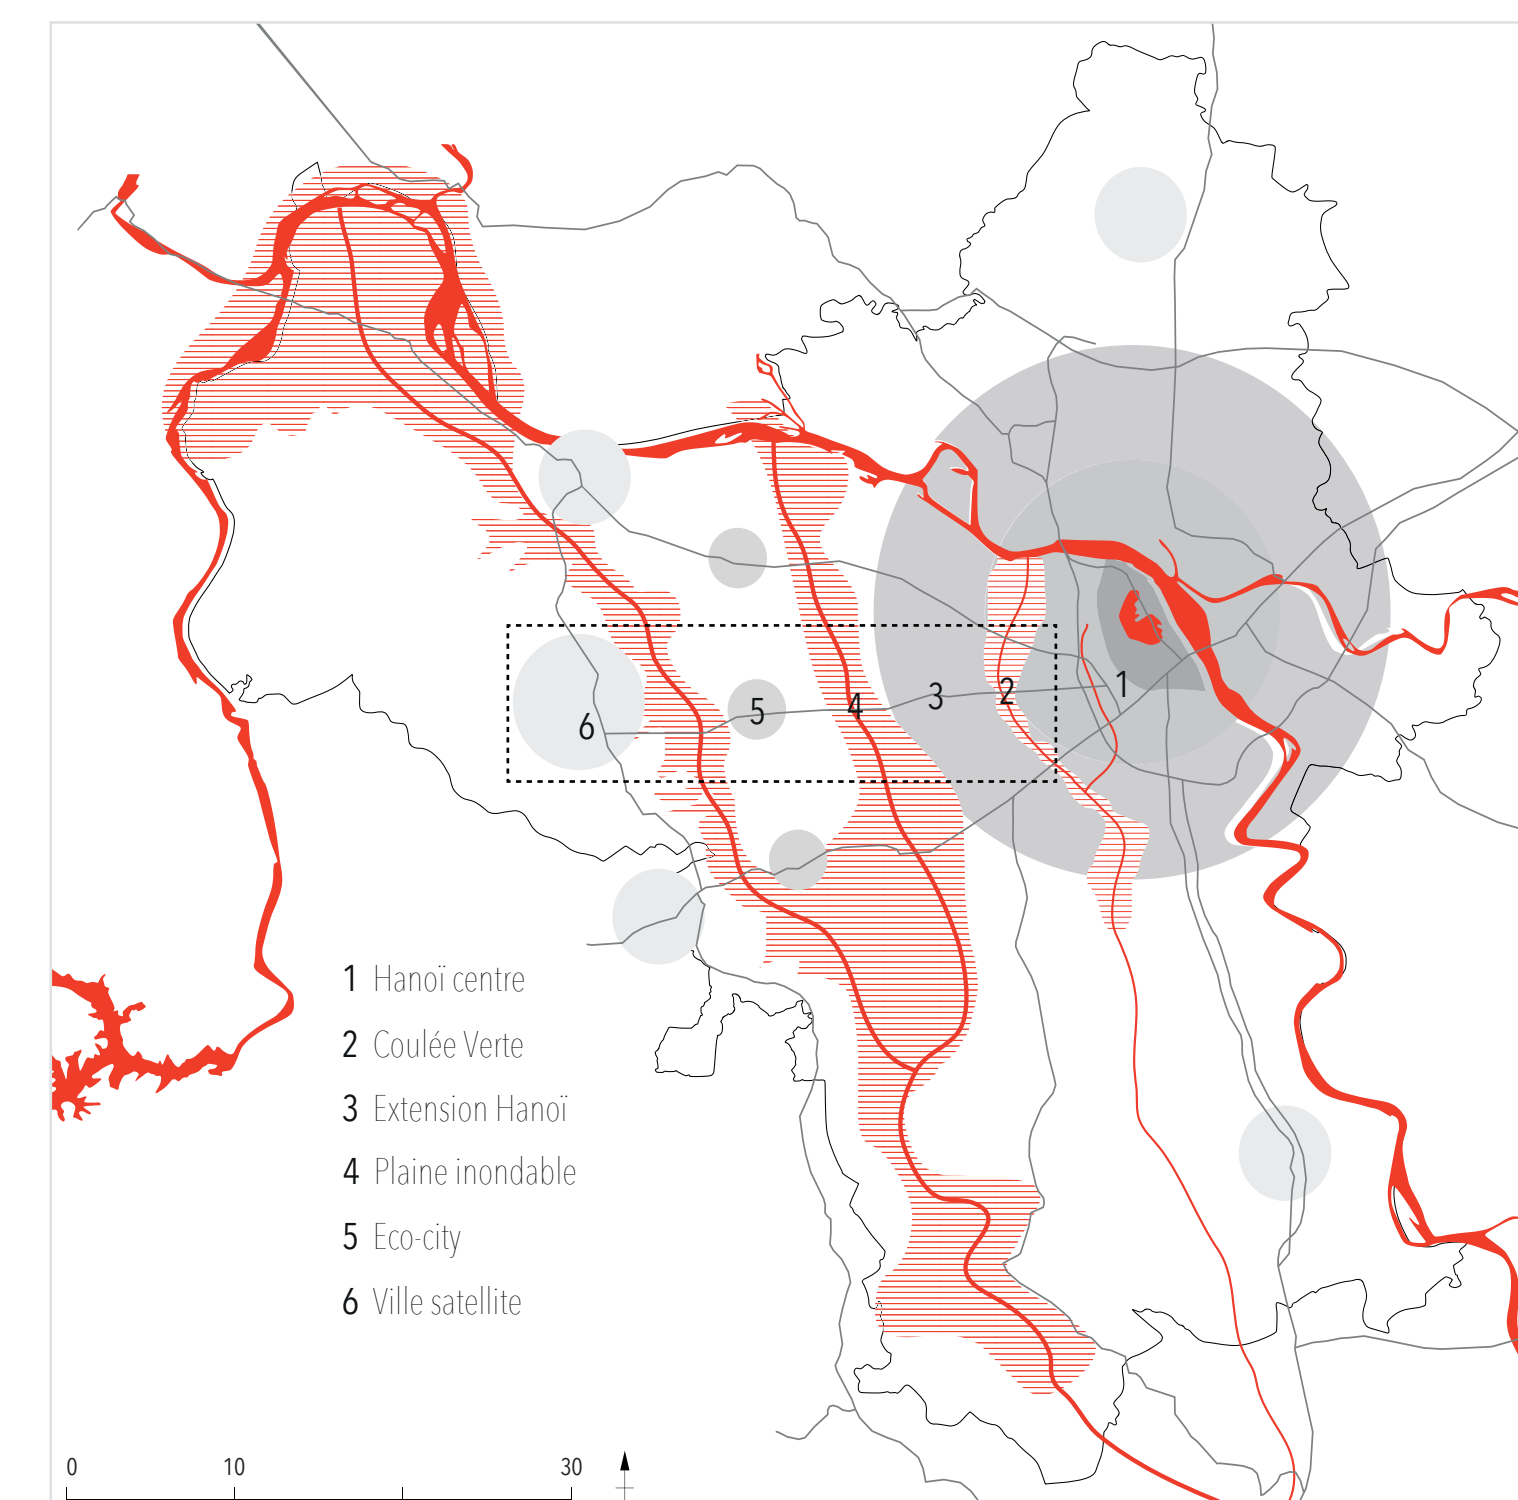

DENSITÉS DU MASTER PLAN

