


Grand cluster niveau inférieur 8/9 pièces


Grand cluster niveau supérieur

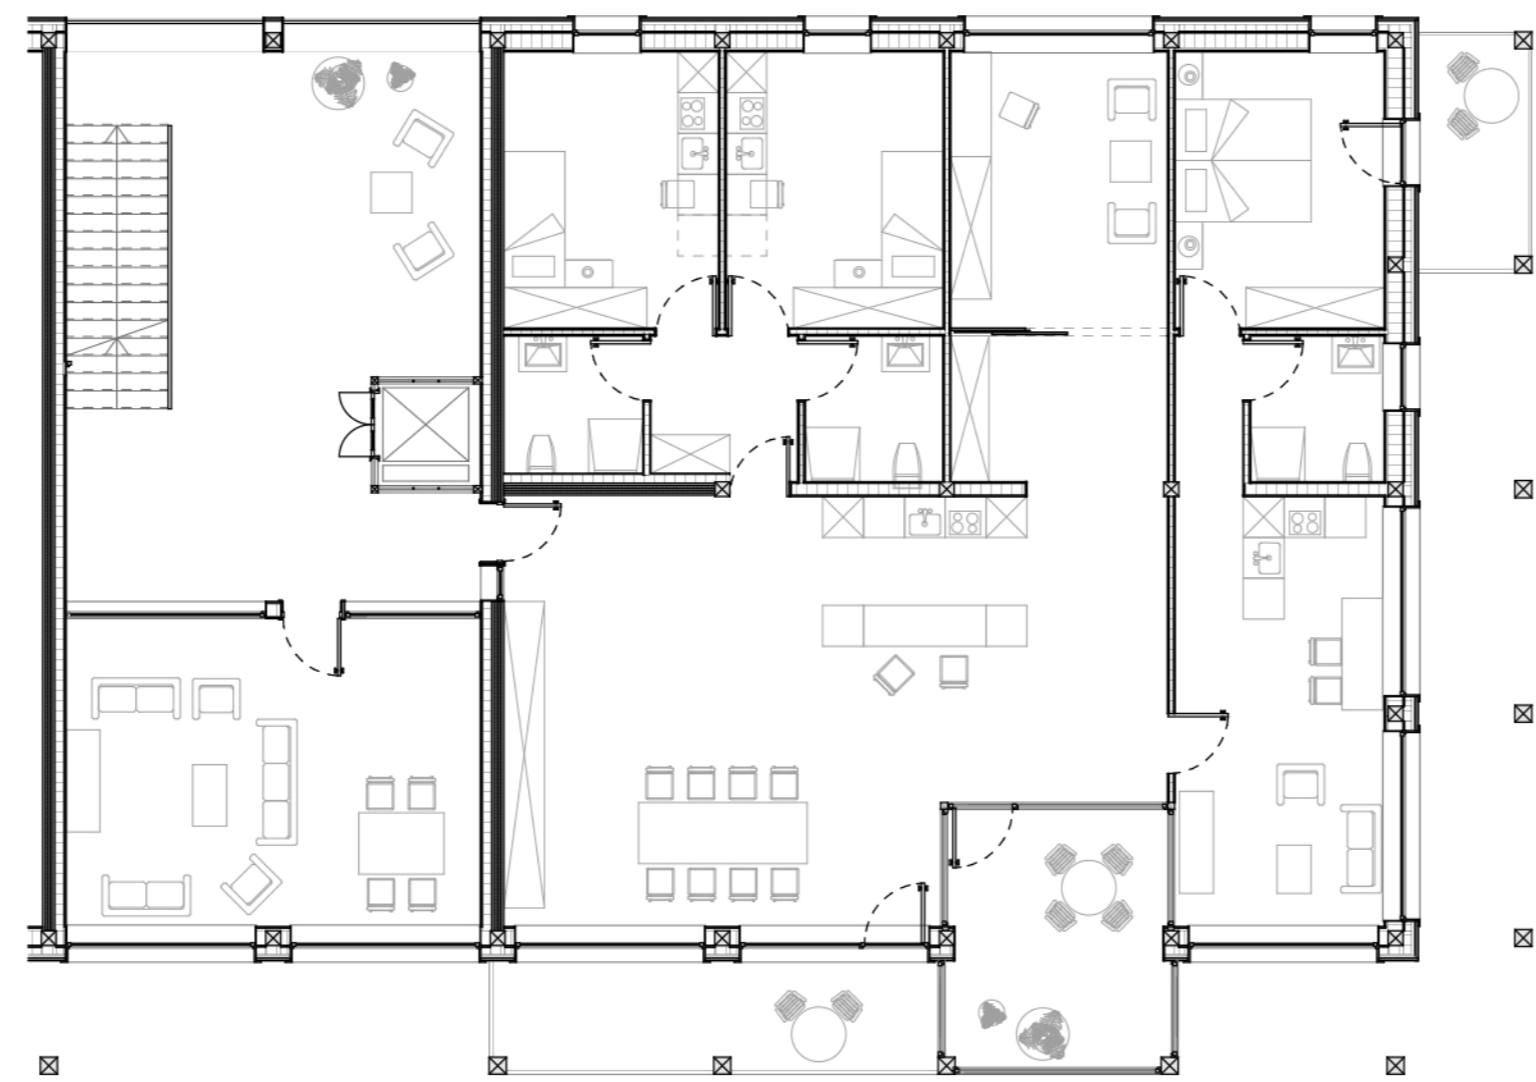


Cluster 6/7 pièces




6/7 pièces

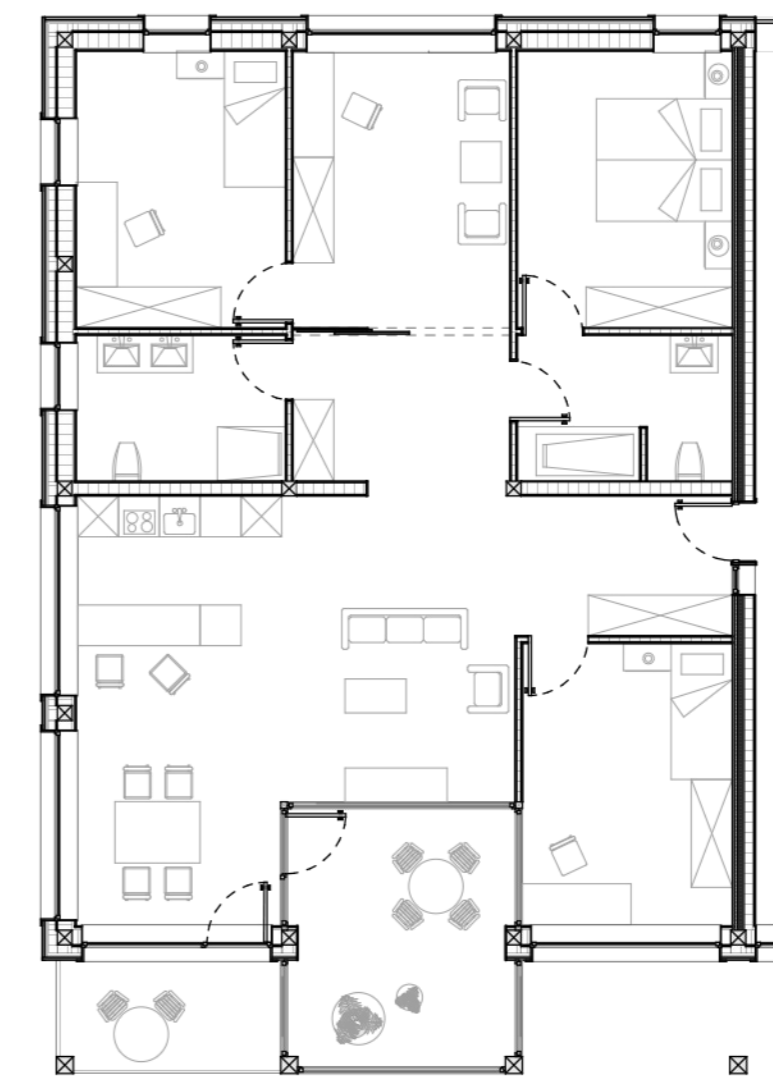


5/6 pièces

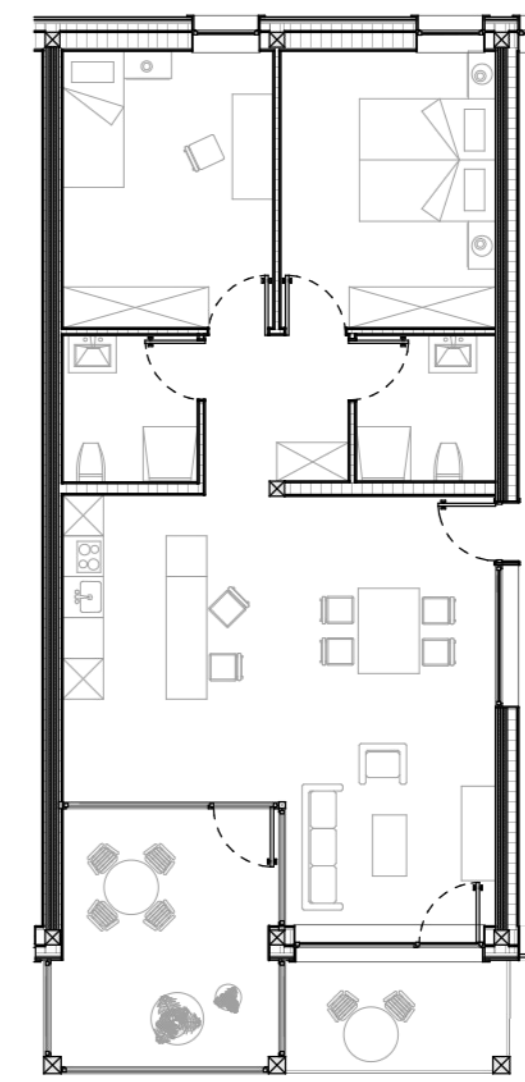


4 pièces

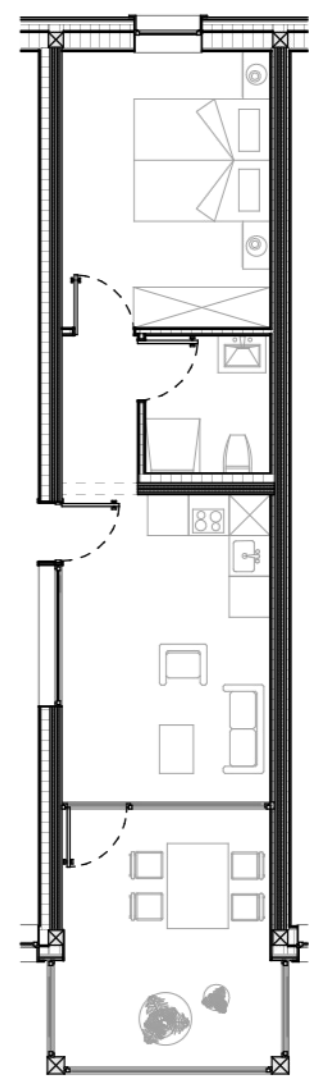


2.5 pièces

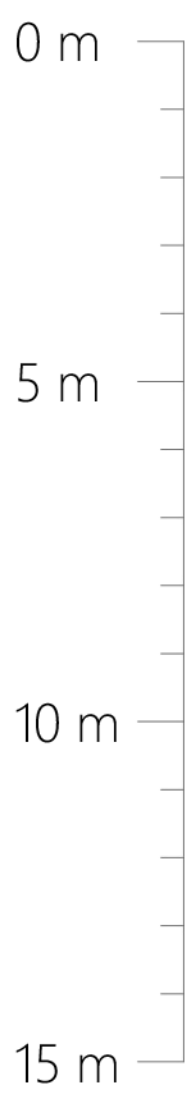


Echelle graphique des typologies

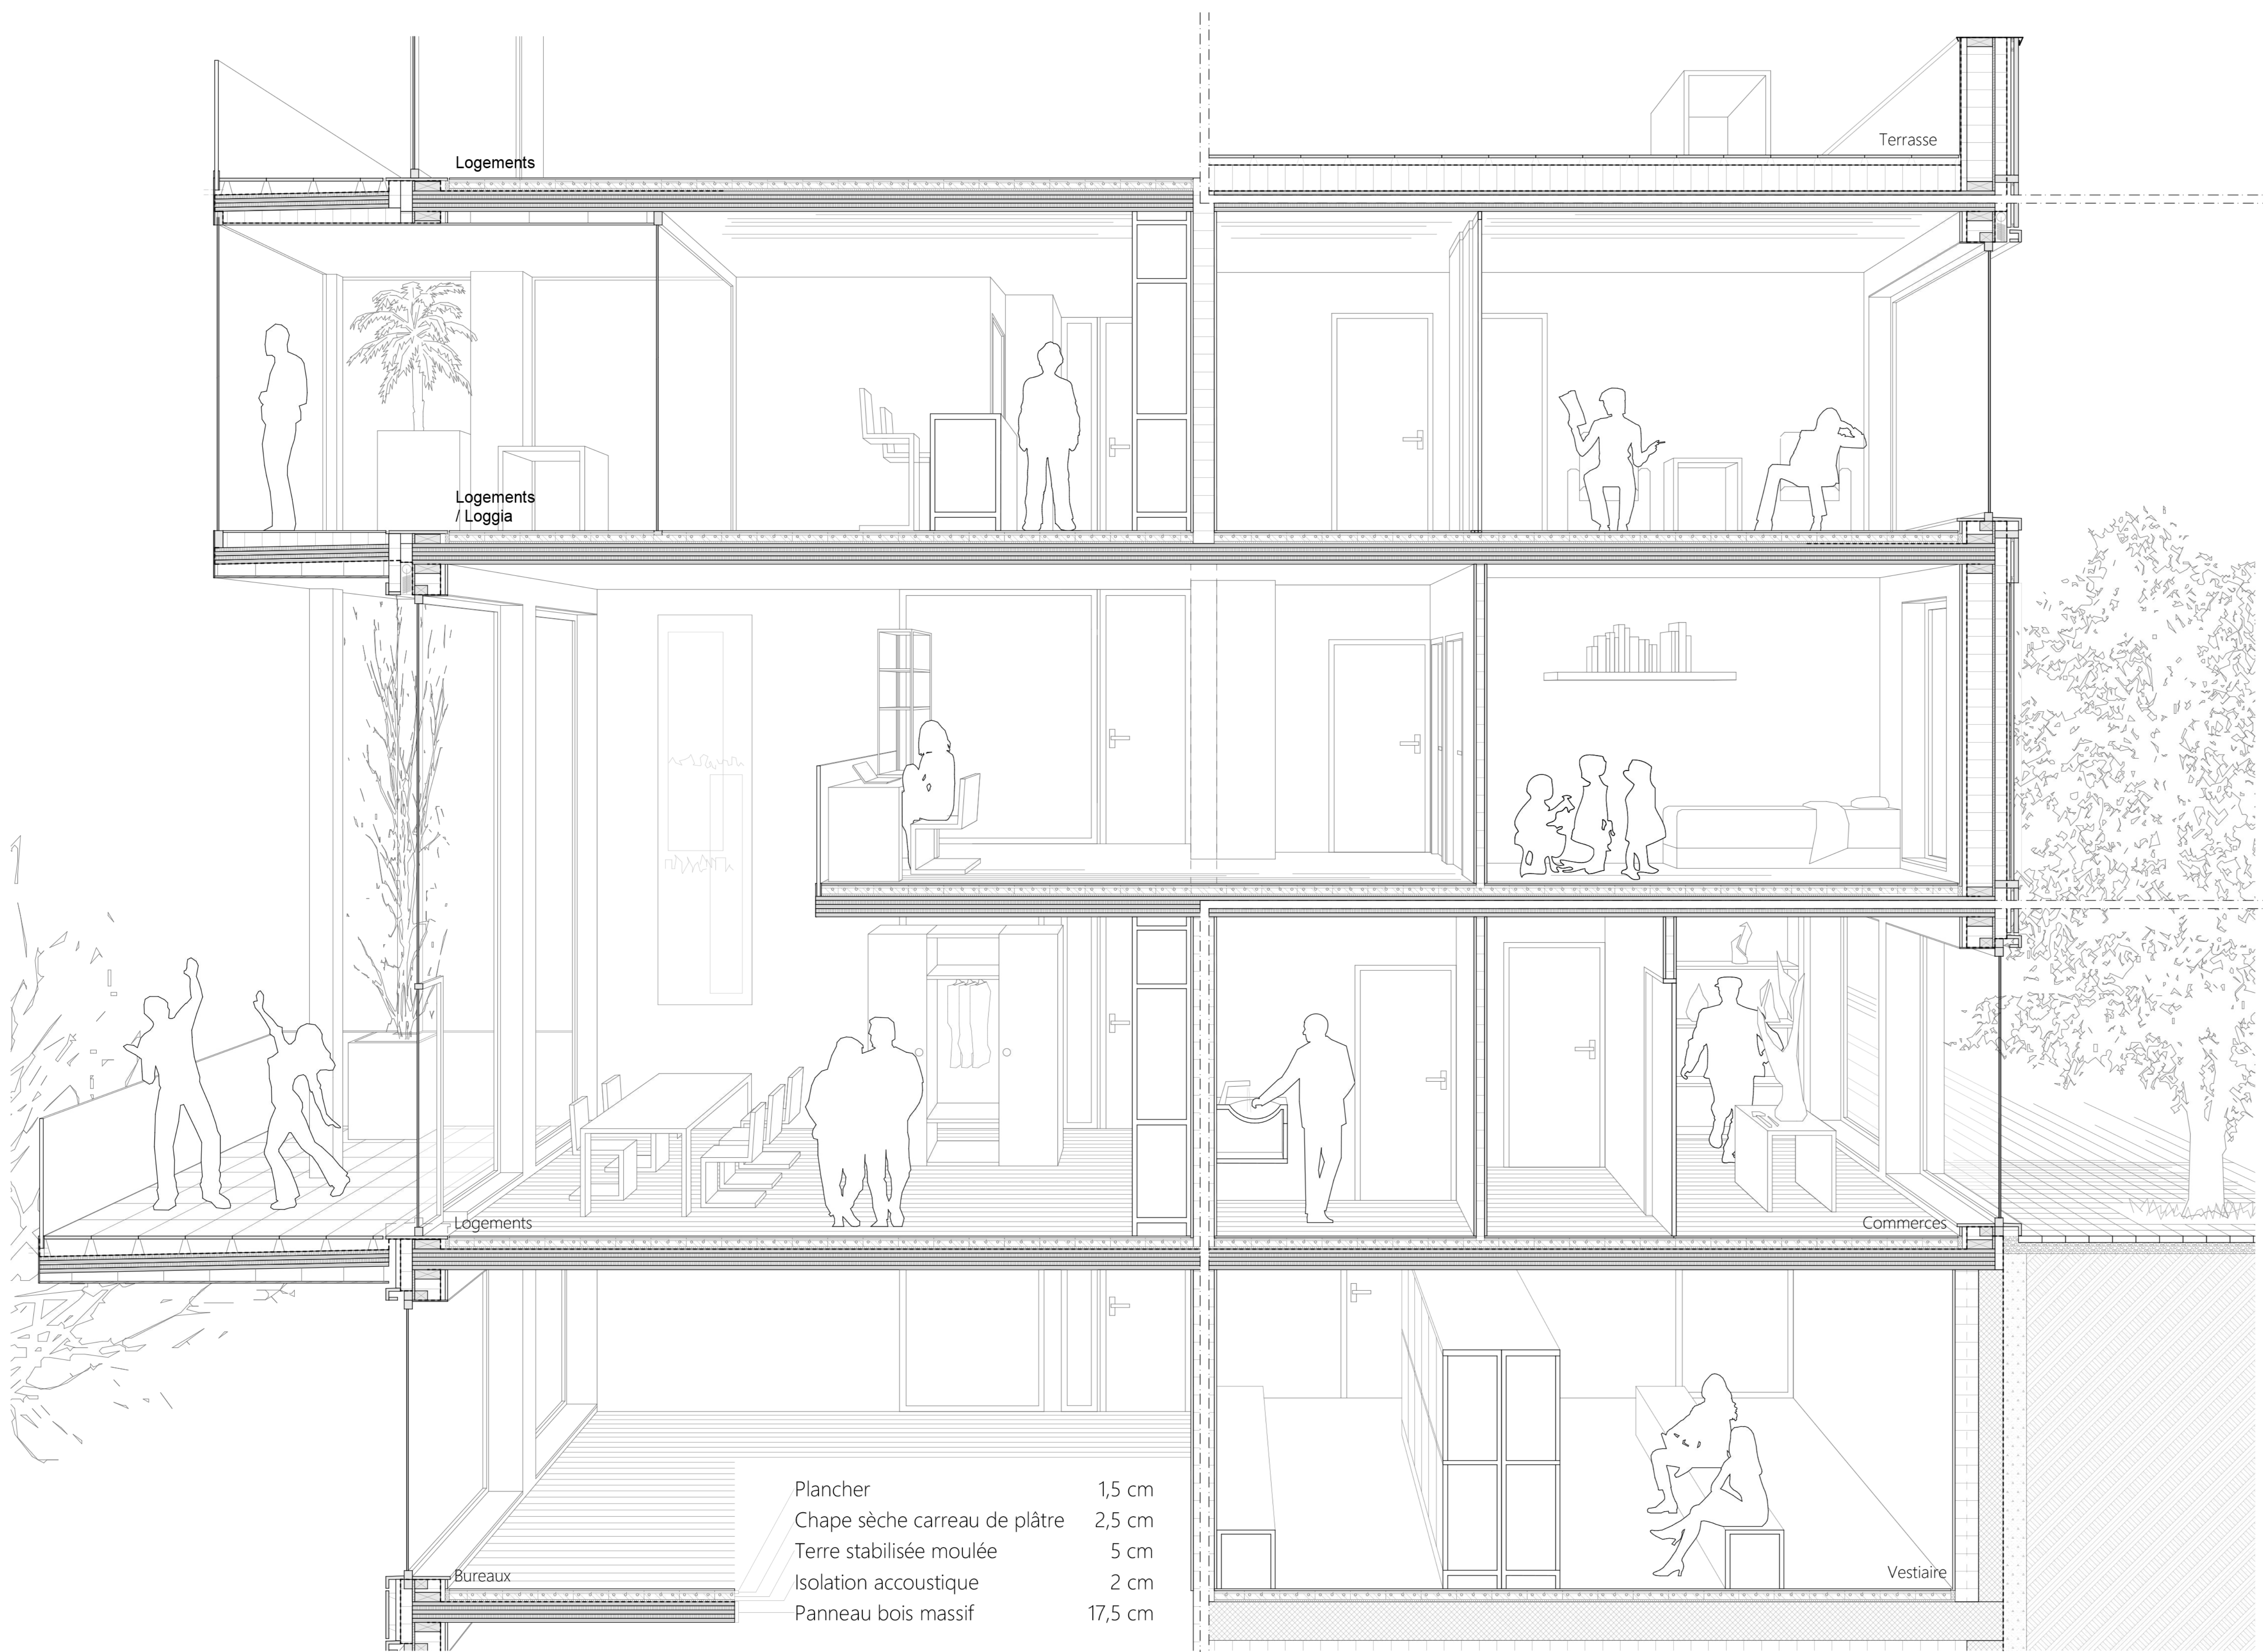


Coupe constructive en perspective / 1:25

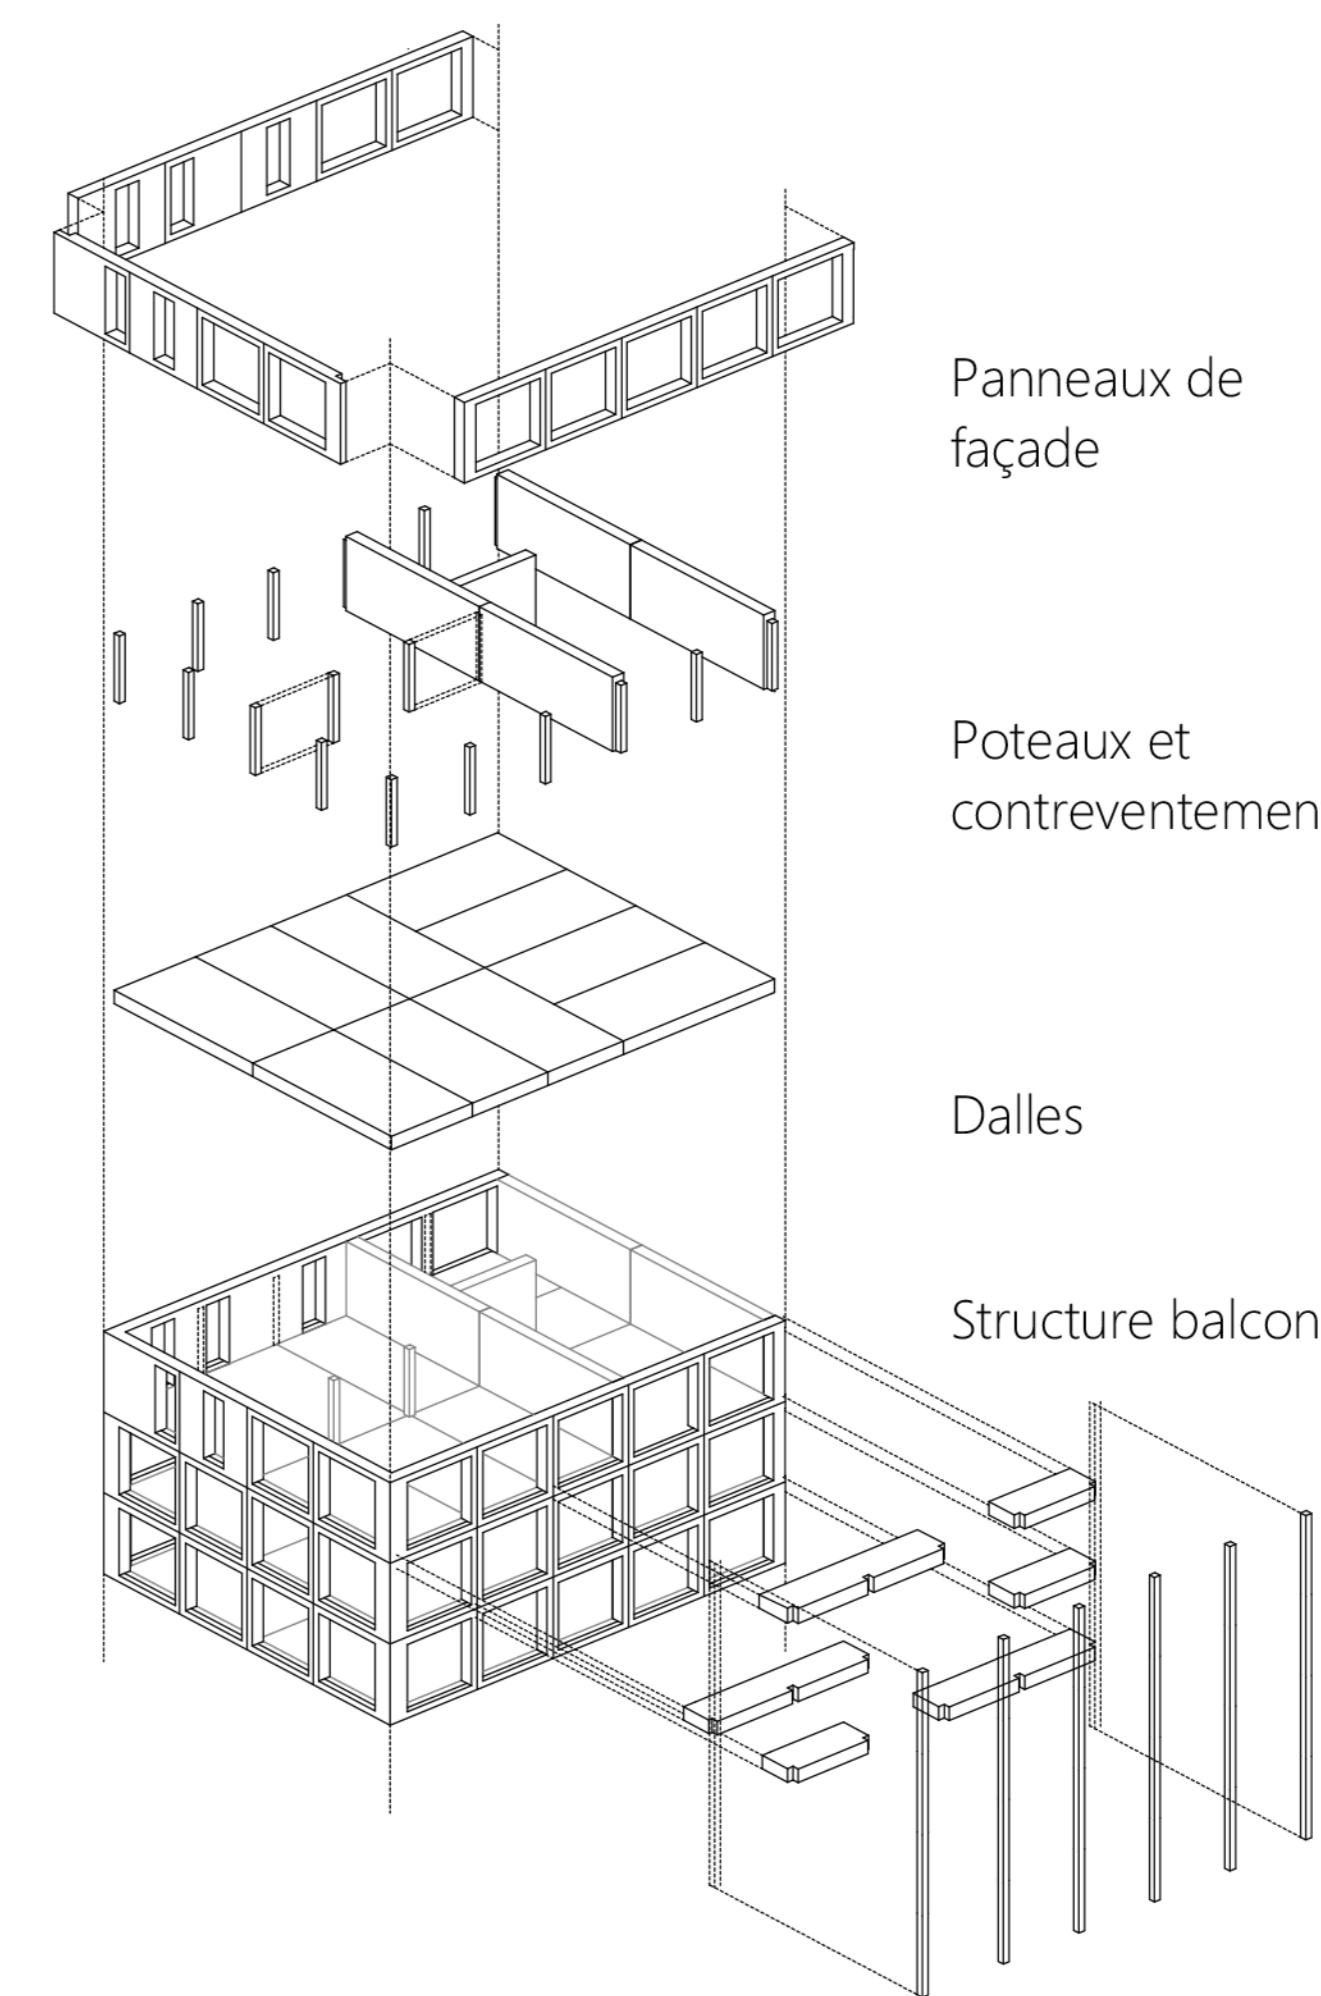

Processus de construction

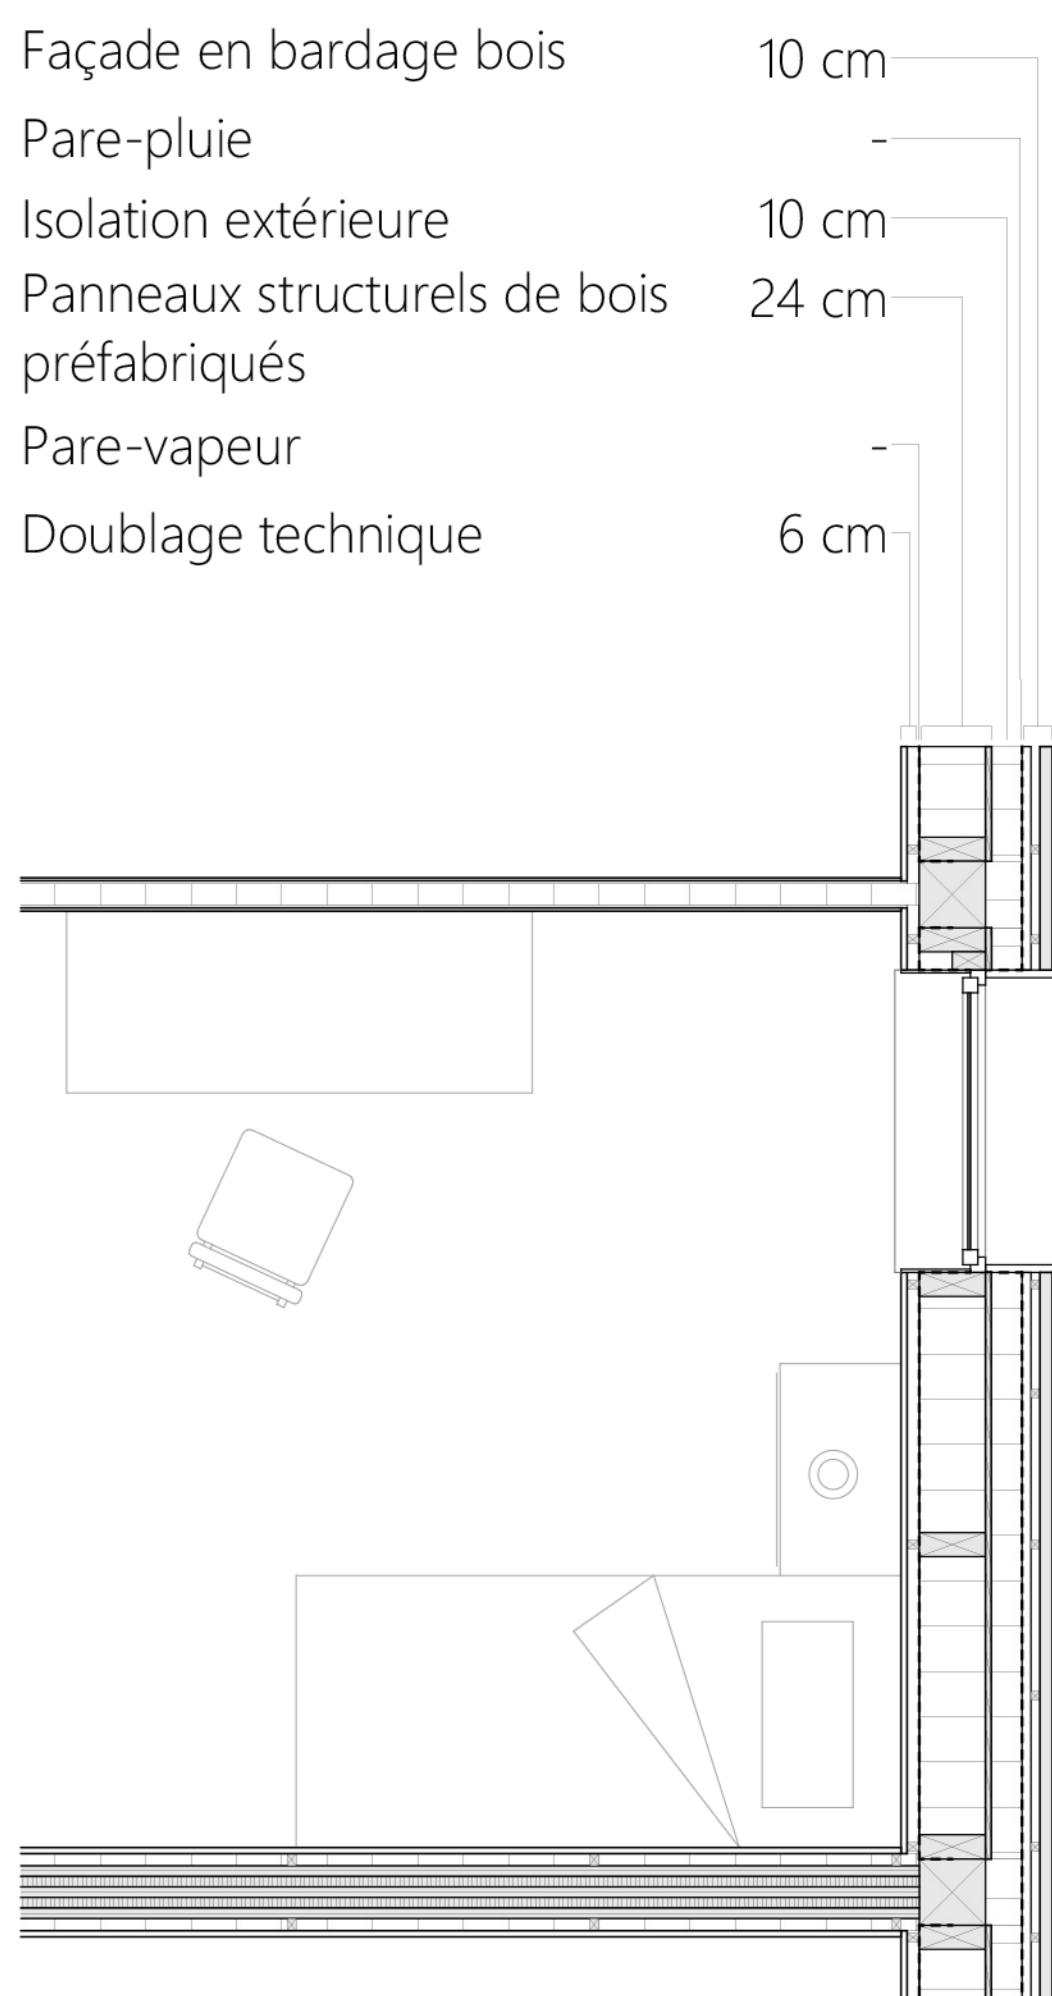

Détail façade nord / 1:25

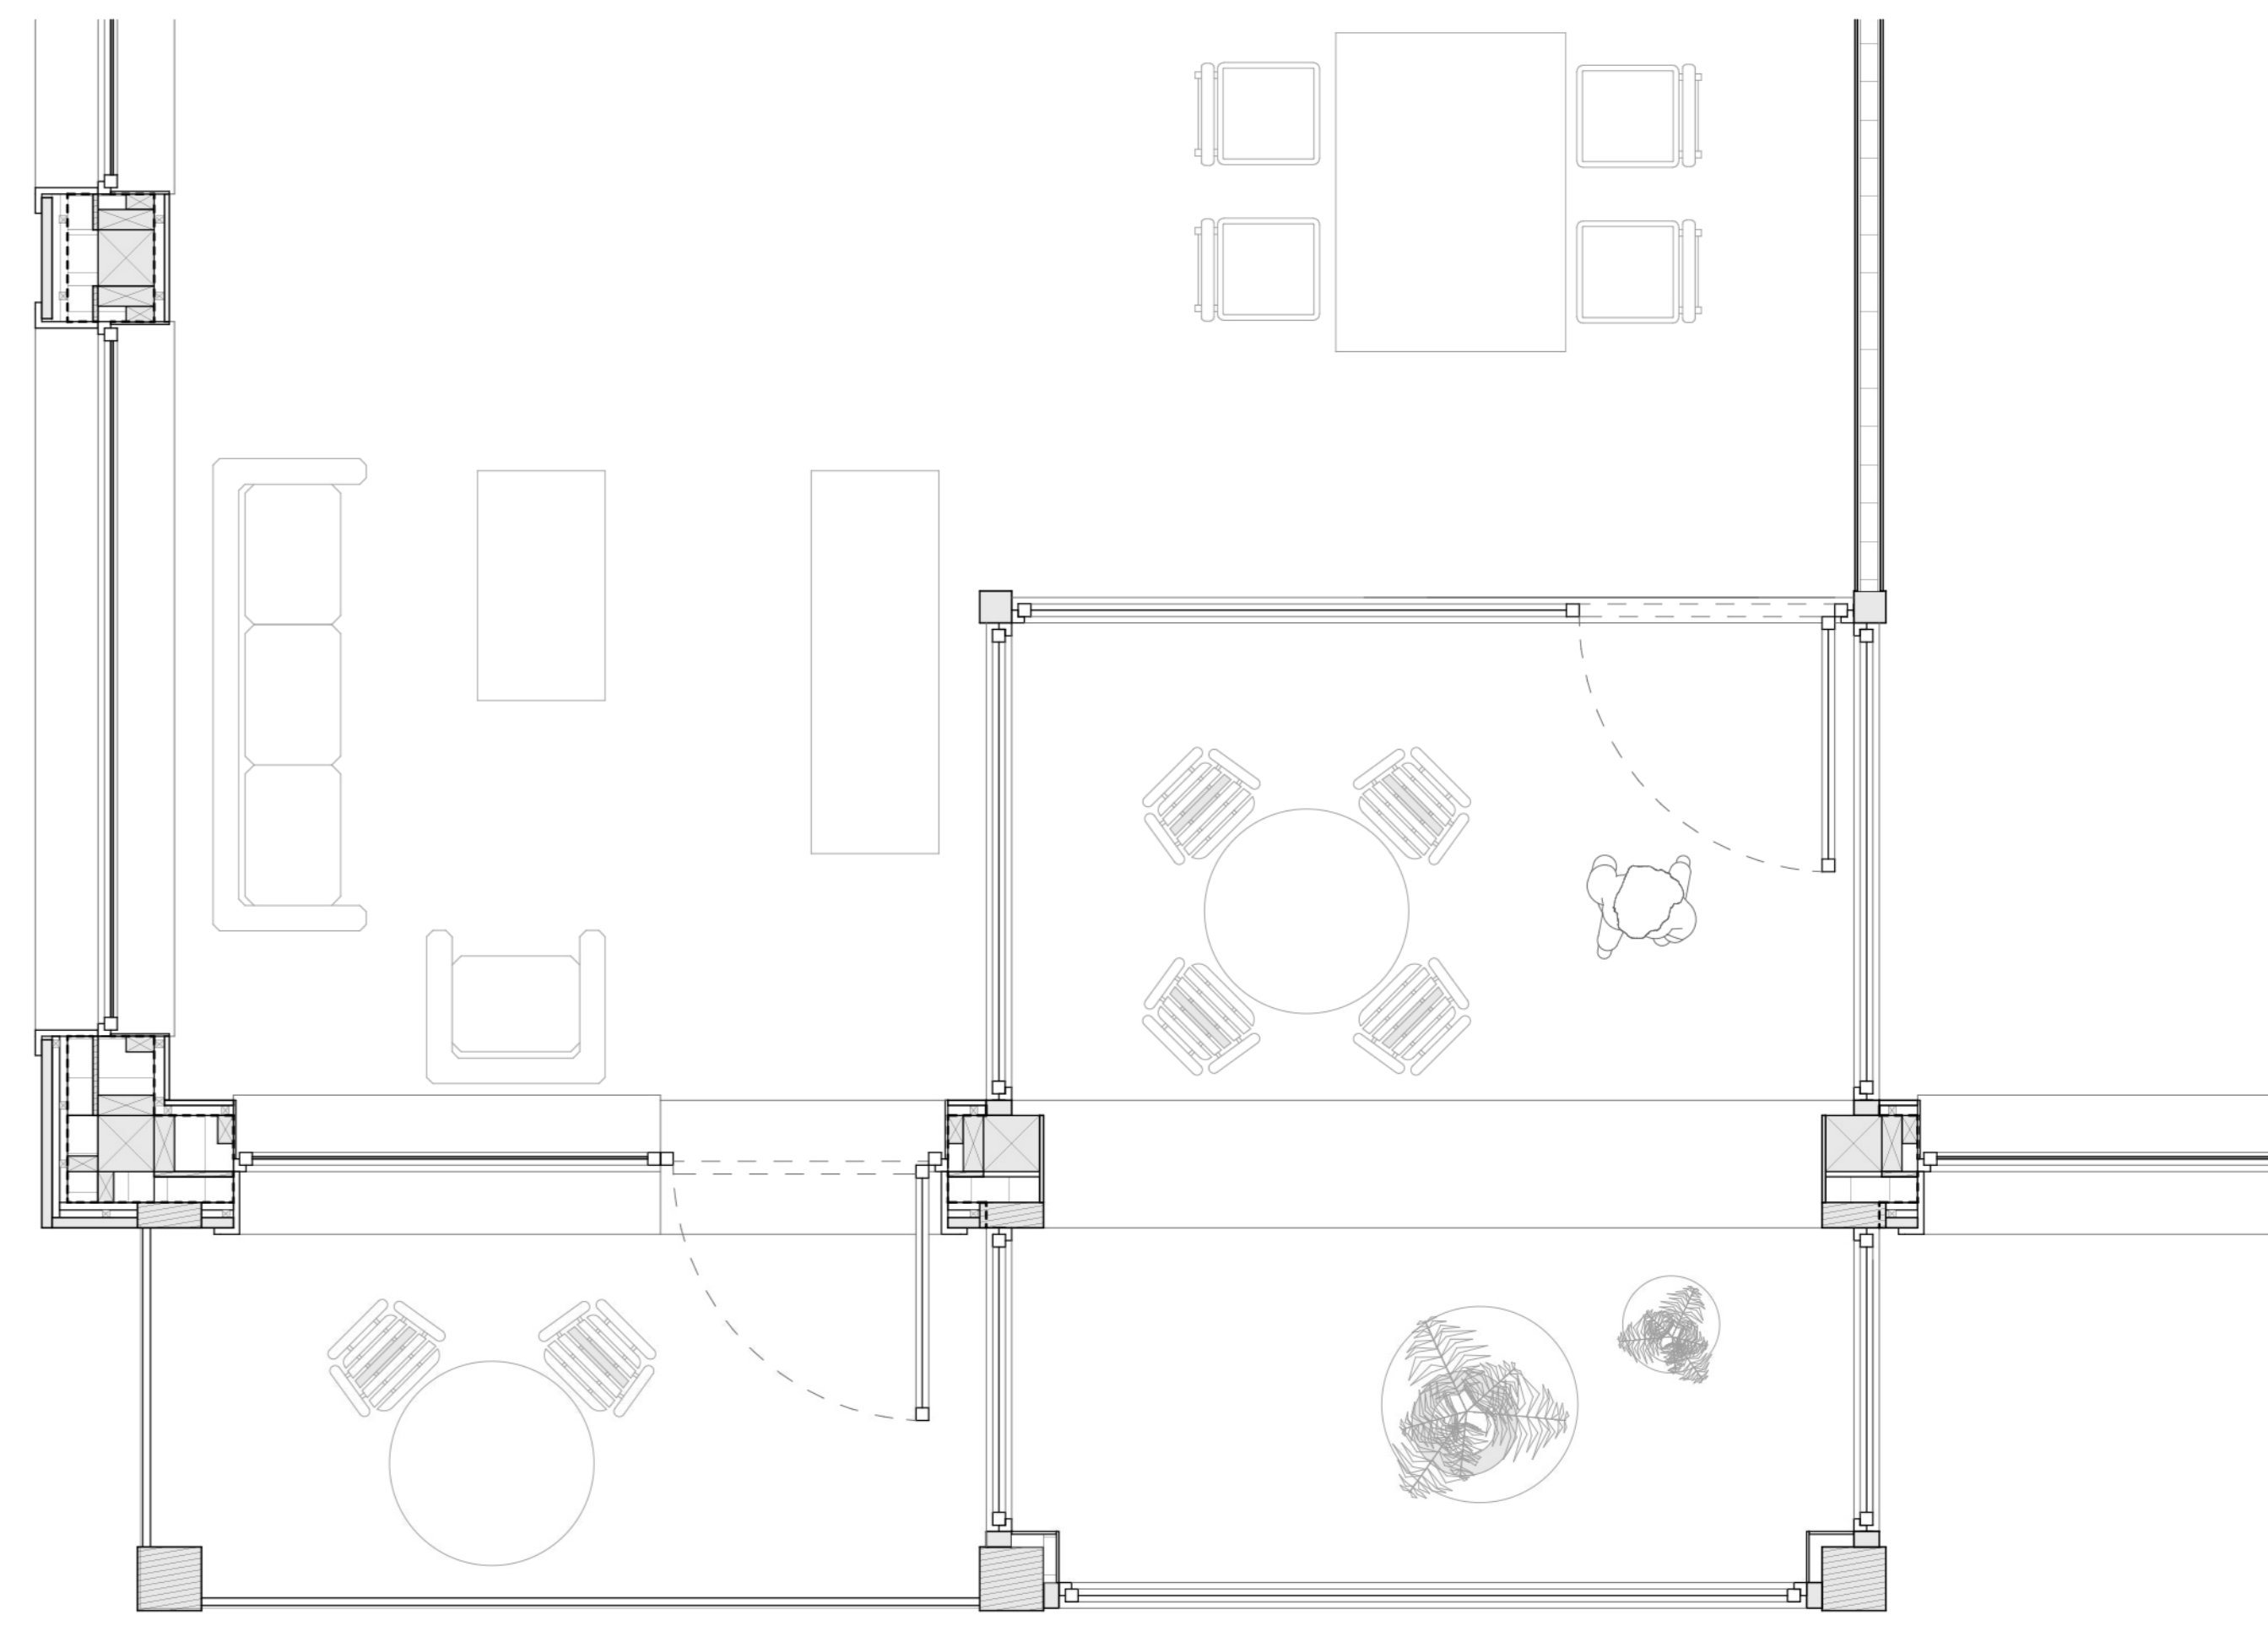

Détail façade sud / 1:25