


Coupe longitudinale (AA')

1:100

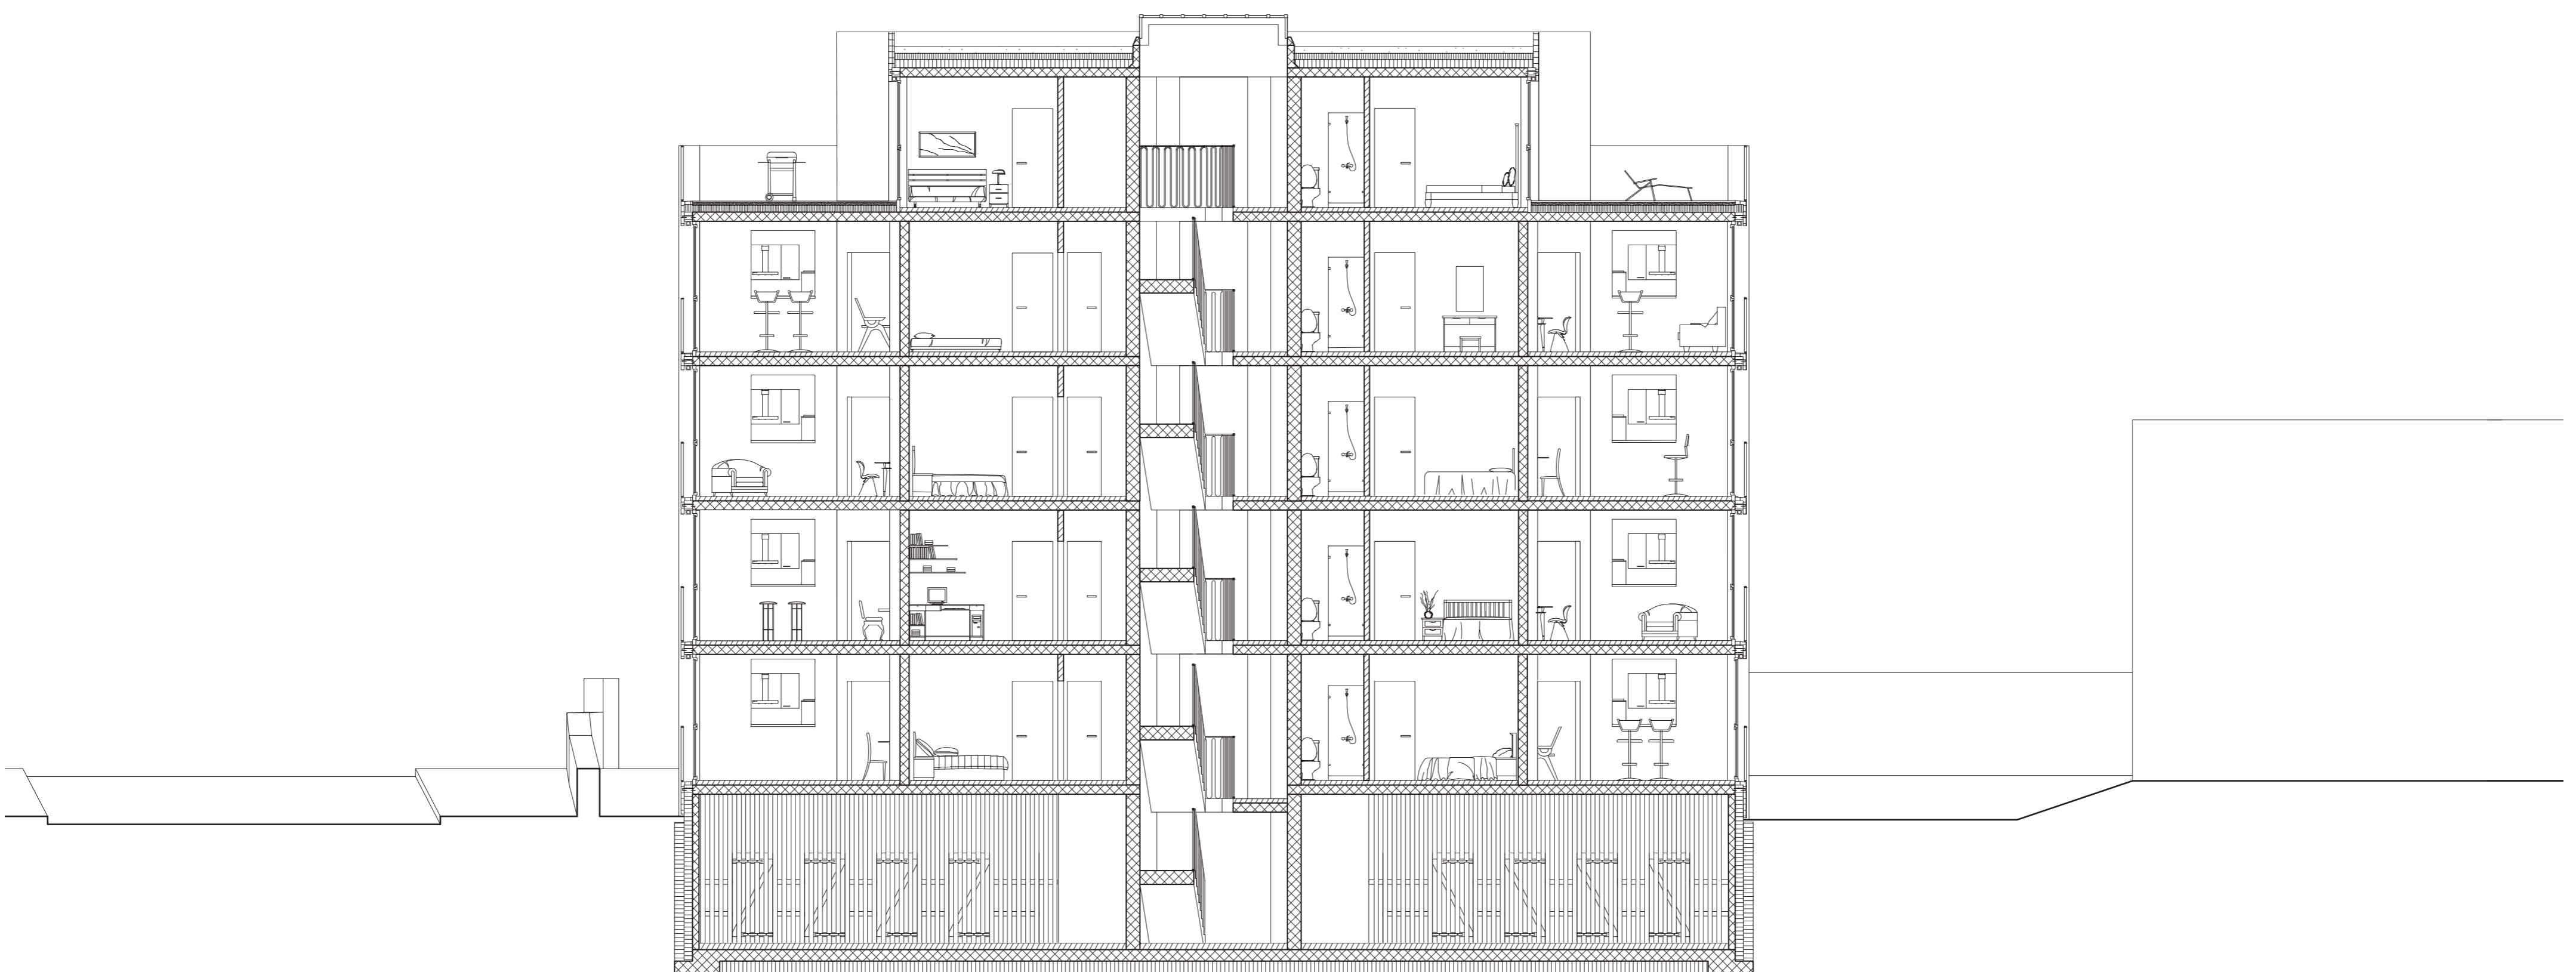

Coupe transversale (BB')

1:100